



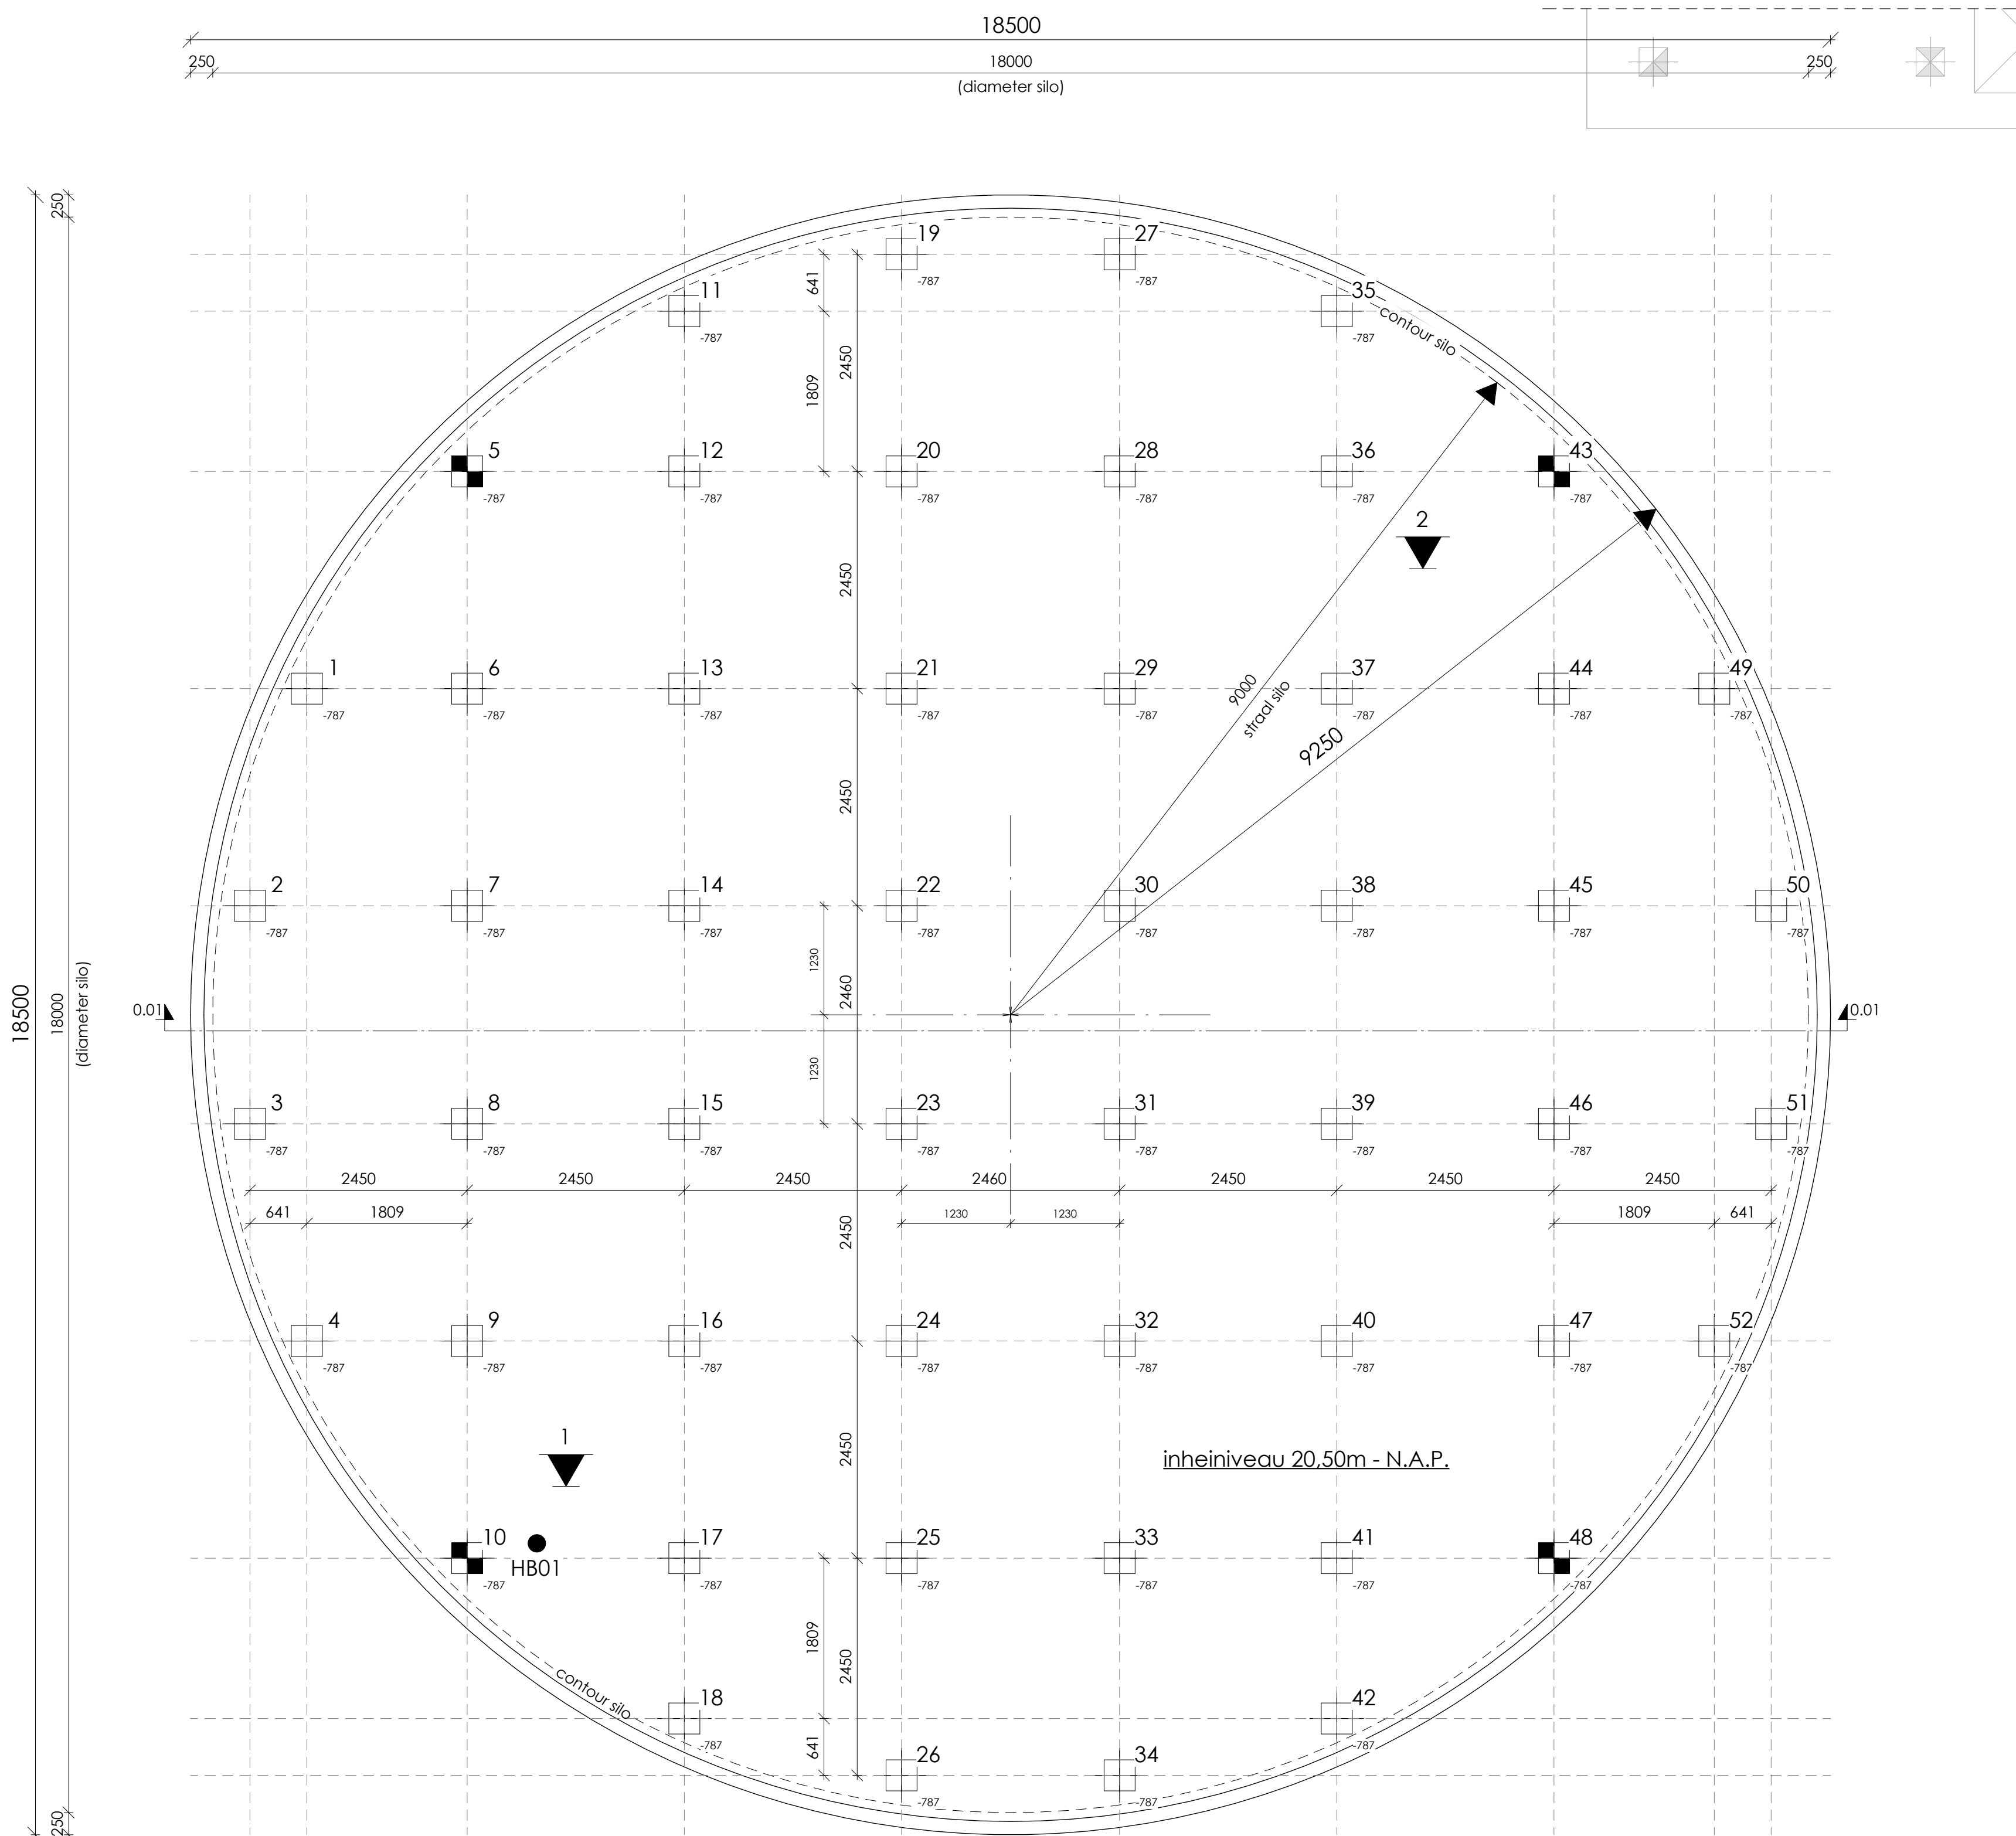


palenplan - voedingswatertank west

schaal: 1 : 50

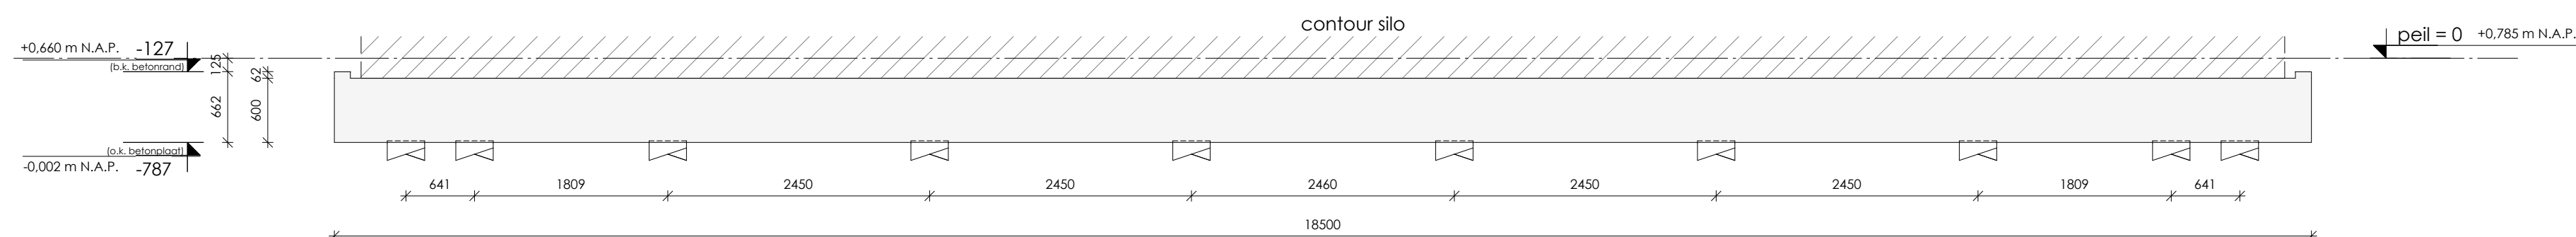


doorsnede 0.01

schaal: 1 : 50

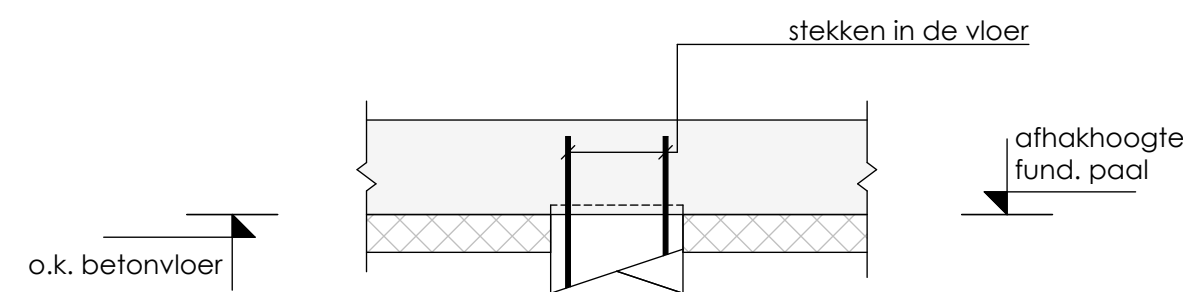


alg. detail verankering fund. paal in vloer

schaal: 1 : 20

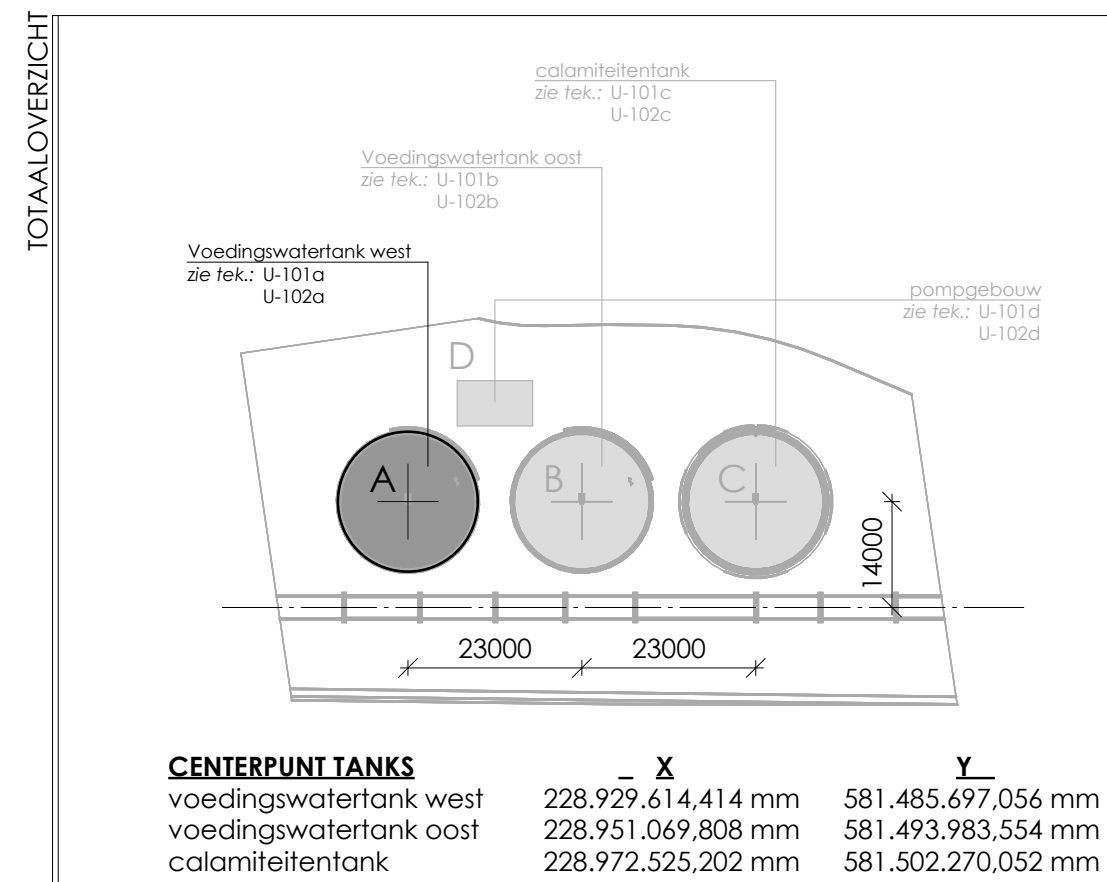

CENTERPUNT TANKS	X	Y
voedingswatertank west	228.929.614,414 mm	581.485.697,056 mm
voedingswatertank oost	228.951.069.808 mm	581.493.983,554 mm
calamiteitentank	228.972.525,202 mm	581.502.270,052 mm

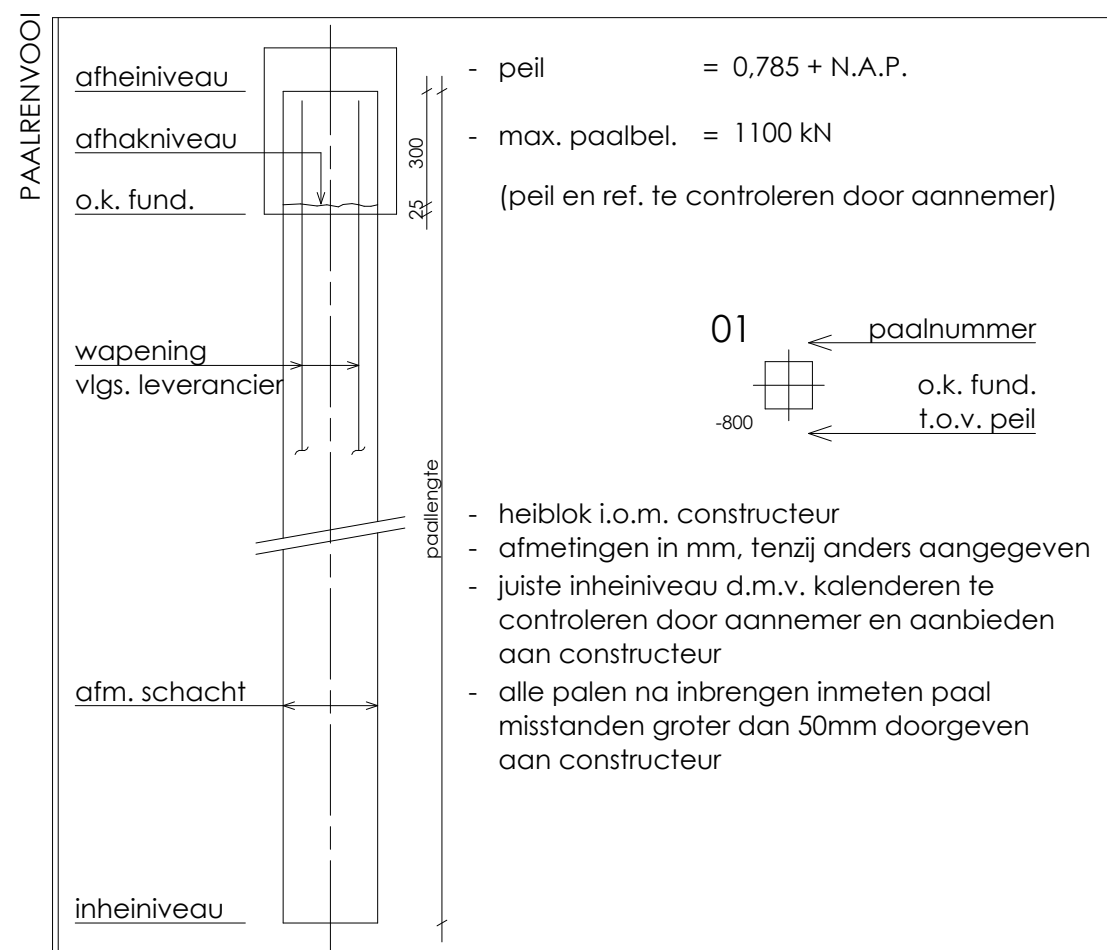

type	aantal	afmeting	paal lengte	inheineveau t.o.v. N.A.P.	peil t.o.v. N.A.P.	o.k. fundering t.o.v. peil
type 1	48	350	21000	-20500	+785	-787
type 4	4	350	21000	-20500	+785	-787
totaal: 52						

- SONDERINGEN
- de gegevens op deze tekening zijn gebaseerd op het grondonderzoek dat verricht en opgesteld is :
 - door Koops grondmechanica B.V.
 - rapportnr. 5403
 - datum 08 november 2022
 - inheineveau volgens gebieden aangegeven in plattegrond en/of gegevens uit palenstaat
 - de op deze tekening aangegeven posities van de sonderingen, zijn gebaseerd op de situatietekening opgenomen in het hier boven genoemde rapport
- plaats sondering met bijbehorend nummer
- de plaats van de sonderingen dient ter indicatie
- plaats boringen met bijbehorend nummer
- de plaats van de boringen dient ter indicatie
- begrenzing inheineveau

- ALGEMEEN
- **peil** = 0,785m + N.A.P. (te controleren door opdrachtgever / gemeente)
 - betrouwbaarheidsklasse = RC 2
 - referentieperiode = 50 jaar
 - windgebied = II
 - omgeving = onbebouwd, gesloten gebouw

REV: DATUM: GETEKEND: GEZIEN: OMSCHRIJVING:

DEFINITIEF

UITVOERING

CONSTRUCTIE OVERZICHT	
PALENPLAN - TANK WEST	
PROJECTLEIDER	DATUM 26-04-2023
CONSTRUCTEUR	SCHAAL 1:50
MODELLEUR	FORMAAT A1
GEZIEN	REVISE 0

U-101A

22-3288

FUNDERING COSUN HOOGKERK
HOENDIEP 244
9745 EG GRONINGEN

FRISO BOUW GROEP B.V.
OSLOWEG 125
9723 BK GRONINGEN