



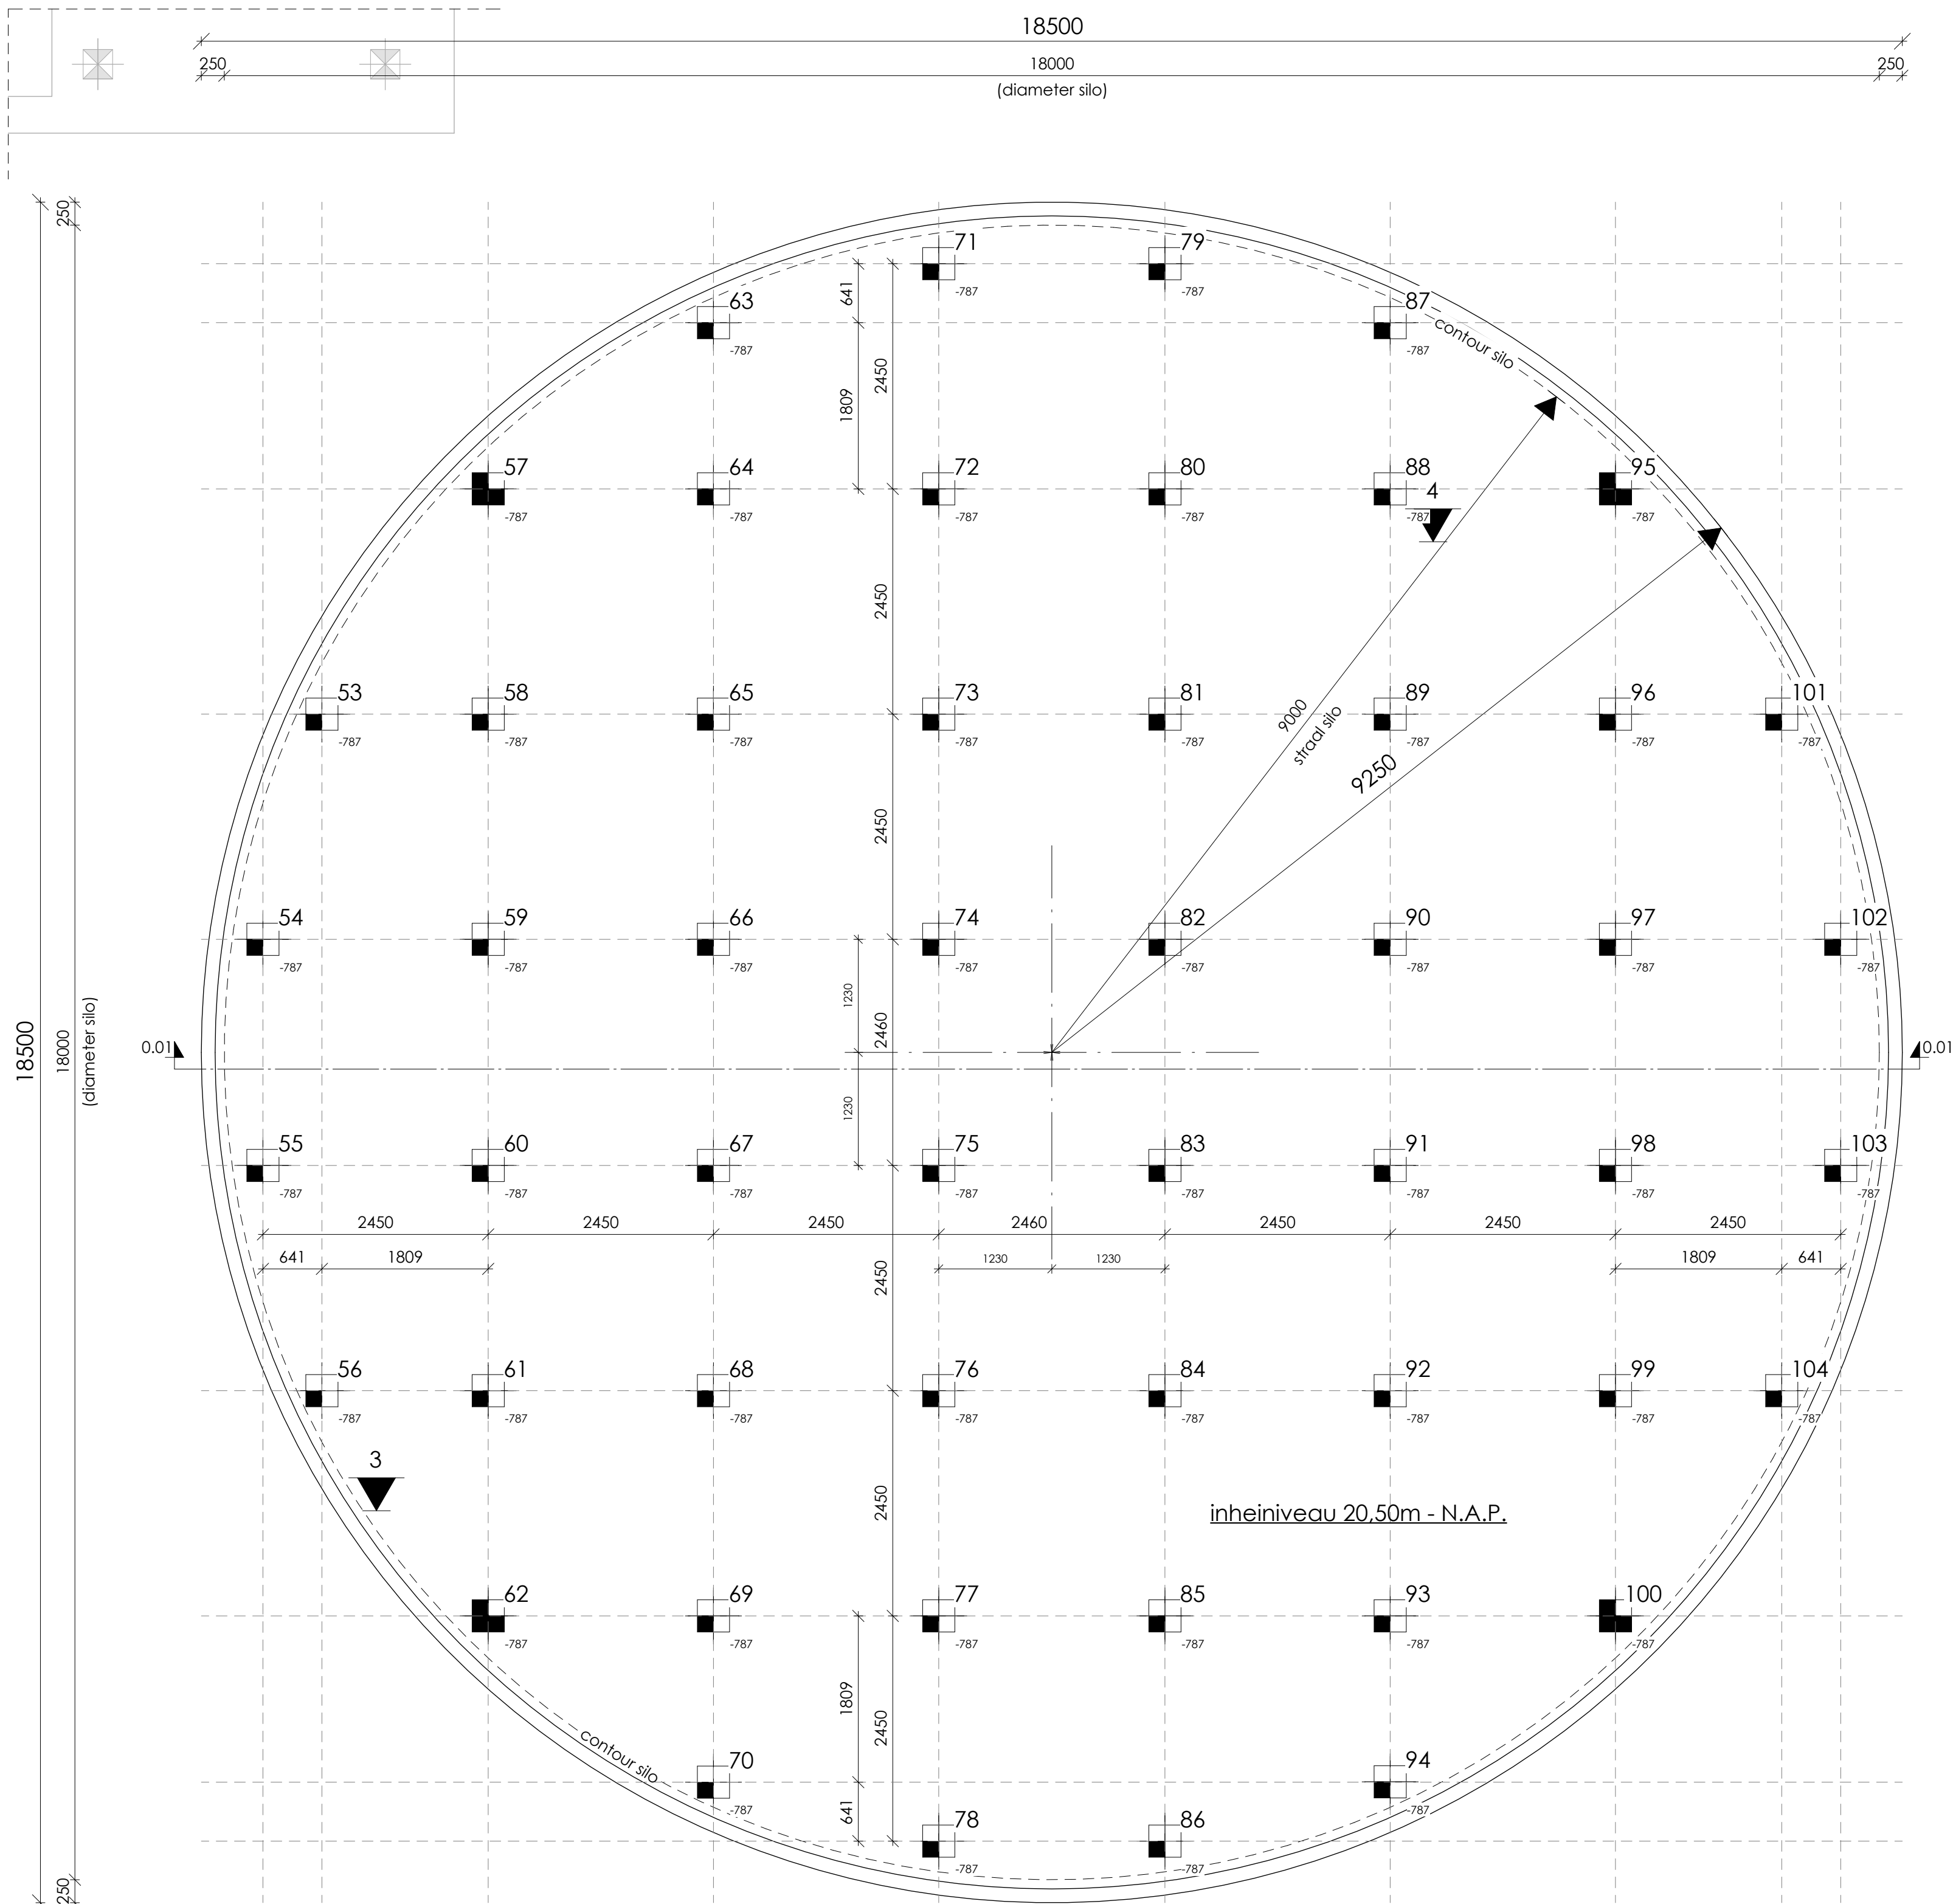


palenplan - voedingswatertank oost

schaal: 1 : 50

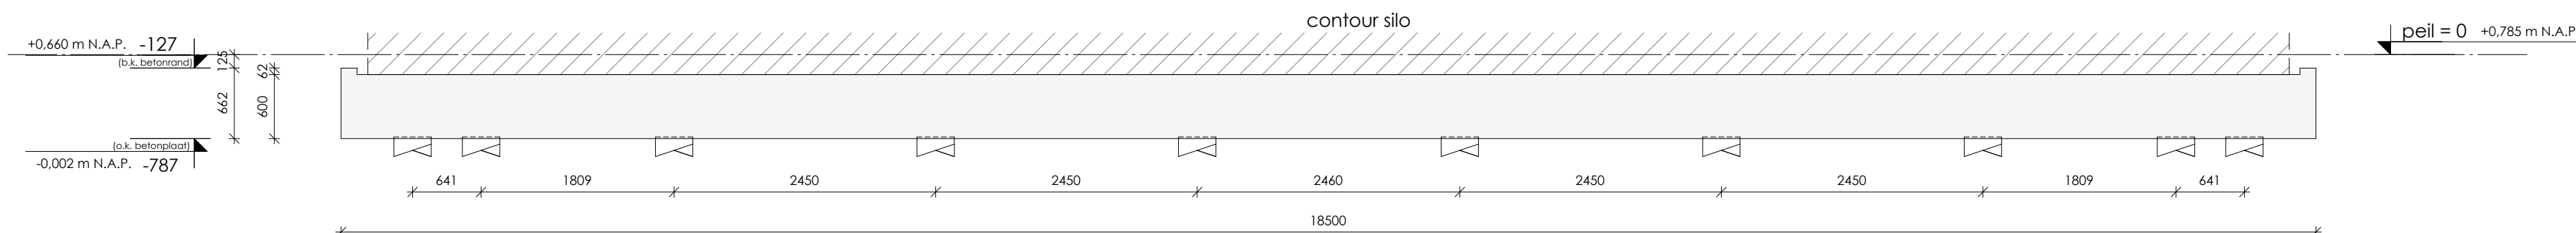




doorsnede 0.01

schaal: 1 : 50

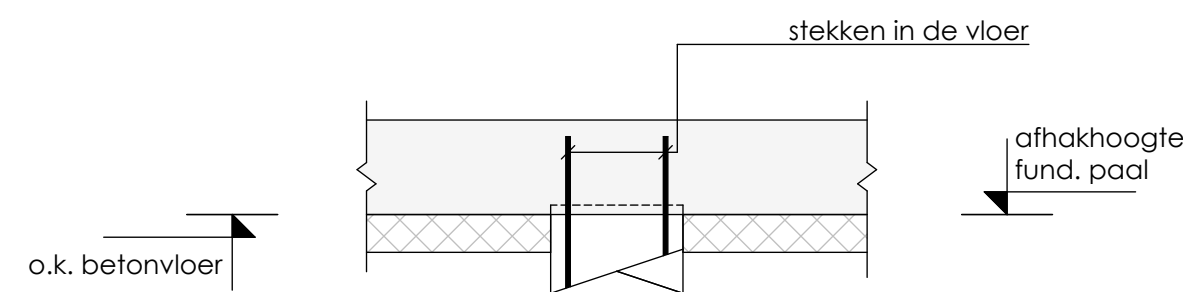

alg. detail verankering fund. paal in vloer

schaal: 1 : 20

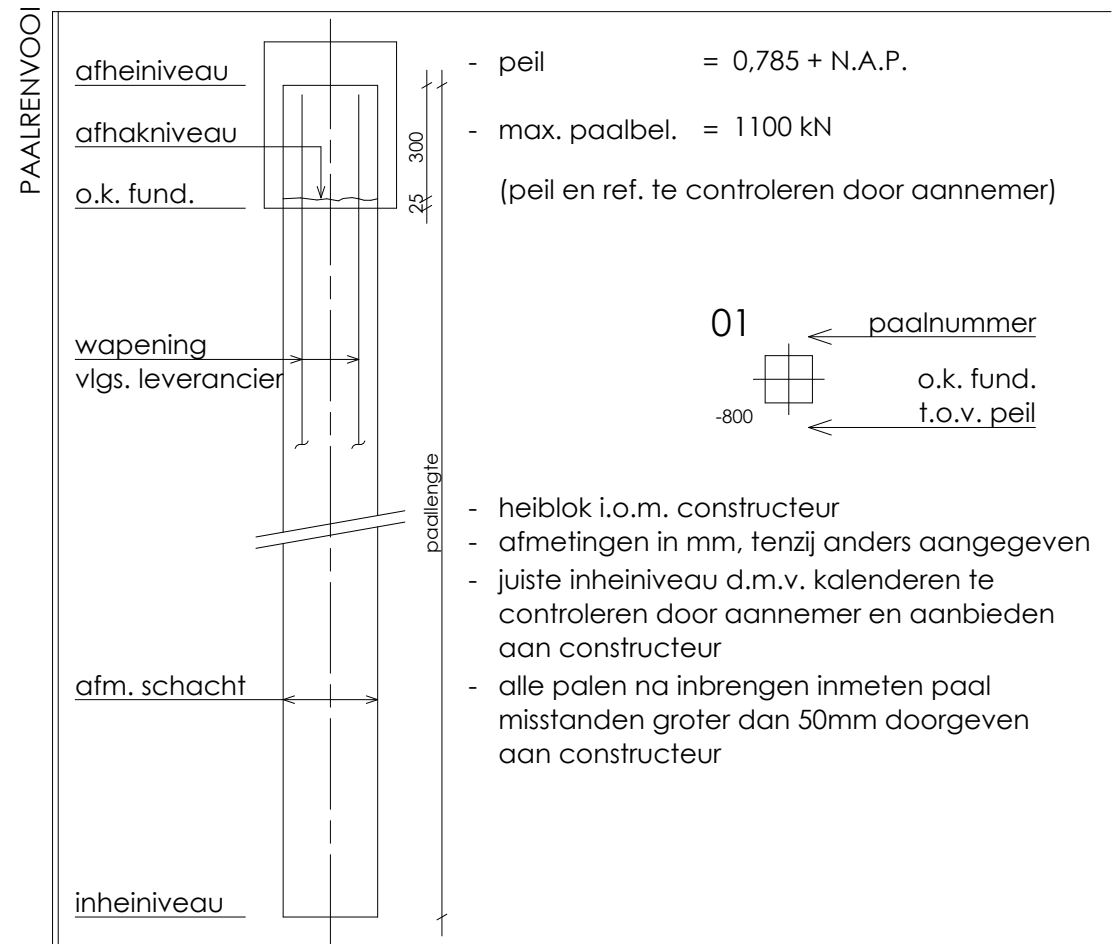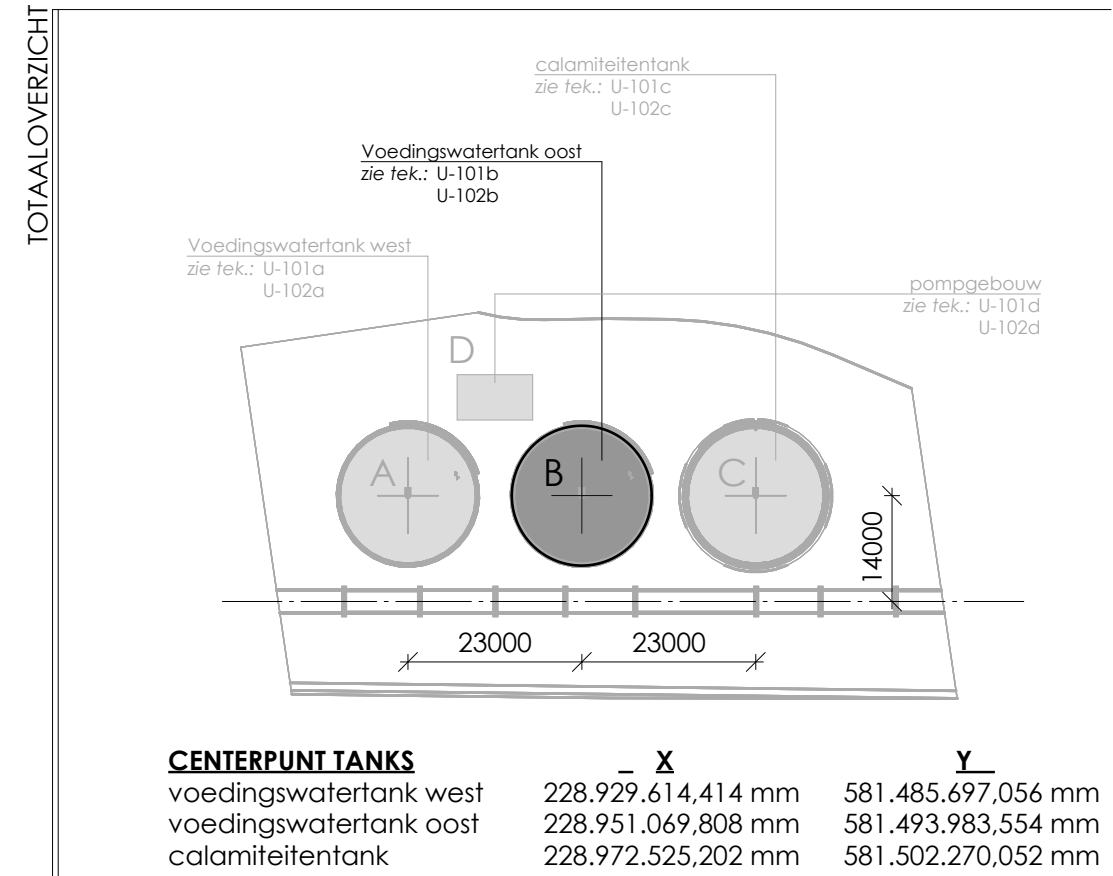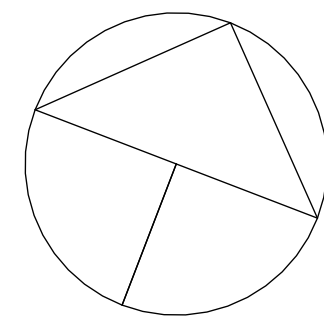

type	aantal	afmeting	paal lengte	inheineau t.o.v. N.A.P.	peil t.o.v. N.A.P.	o.k. fundering t.o.v. peil
type 1	48	350	21000	-20500	+785	-787
type 4	4	350	21000	-20500	+785	-787
totaal: 52						

- SONDERINGEN
- de gegevens op deze tekening zijn gebaseerd op het grondonderzoek dat verricht en opgesteld is :
 - door Koops grondmechanica B.V.
 - rapportnr. 5403
 - datum 08 november 2022
 - inheineau volgens gebieden aangegeven in plattegrond en/of gegevens uit palenstaat
 - de op deze tekening aangegeven posities van de sonderingen, zijn gebaseerd op de situatietekening opgenomen in het hier boven genoemde rapport
 - plaats sondering met bijbehorend nummer
 - de plaats van de sonderingen dient ter indicatie
 - de plaats van de boringen dient ter indicatie
 - begrenzing inheineau

- ALGEMEEN
- **peil** = 0,785m + N.A.P. (te controleren door opdrachtgever / gemeente)
 - betrouwbaarheidsklasse = RC 2
 - referentieperiode = 50 jaar
 - windgebied = II
 - omgeving = onbebouwd, gesloten gebouw

REV: DATUM: GETEKEND: GEZIEN: OMSCHRIJVING:

DEFINITIEF

UITVOERING

CONSTRUCTIE OVERZICHT	
PALENPLAN - TANK OOST	
PROJECTLEIDER	DATUM 26-04-2023
CONSTRUCTEUR	SCHAAL 1:50
MODELLEUR	FORMAAT A1
GEZIEN	REVISE 0

U-101B

22-3288

FUNDERING COSUN HOOGKERK
HOENDIEP 244
9745 EG GRONINGEN

FRISO BOUW GROEP B.V.
OSLOWEG 125
9723 BK GRONINGEN