


13-6-2022 16:14:37

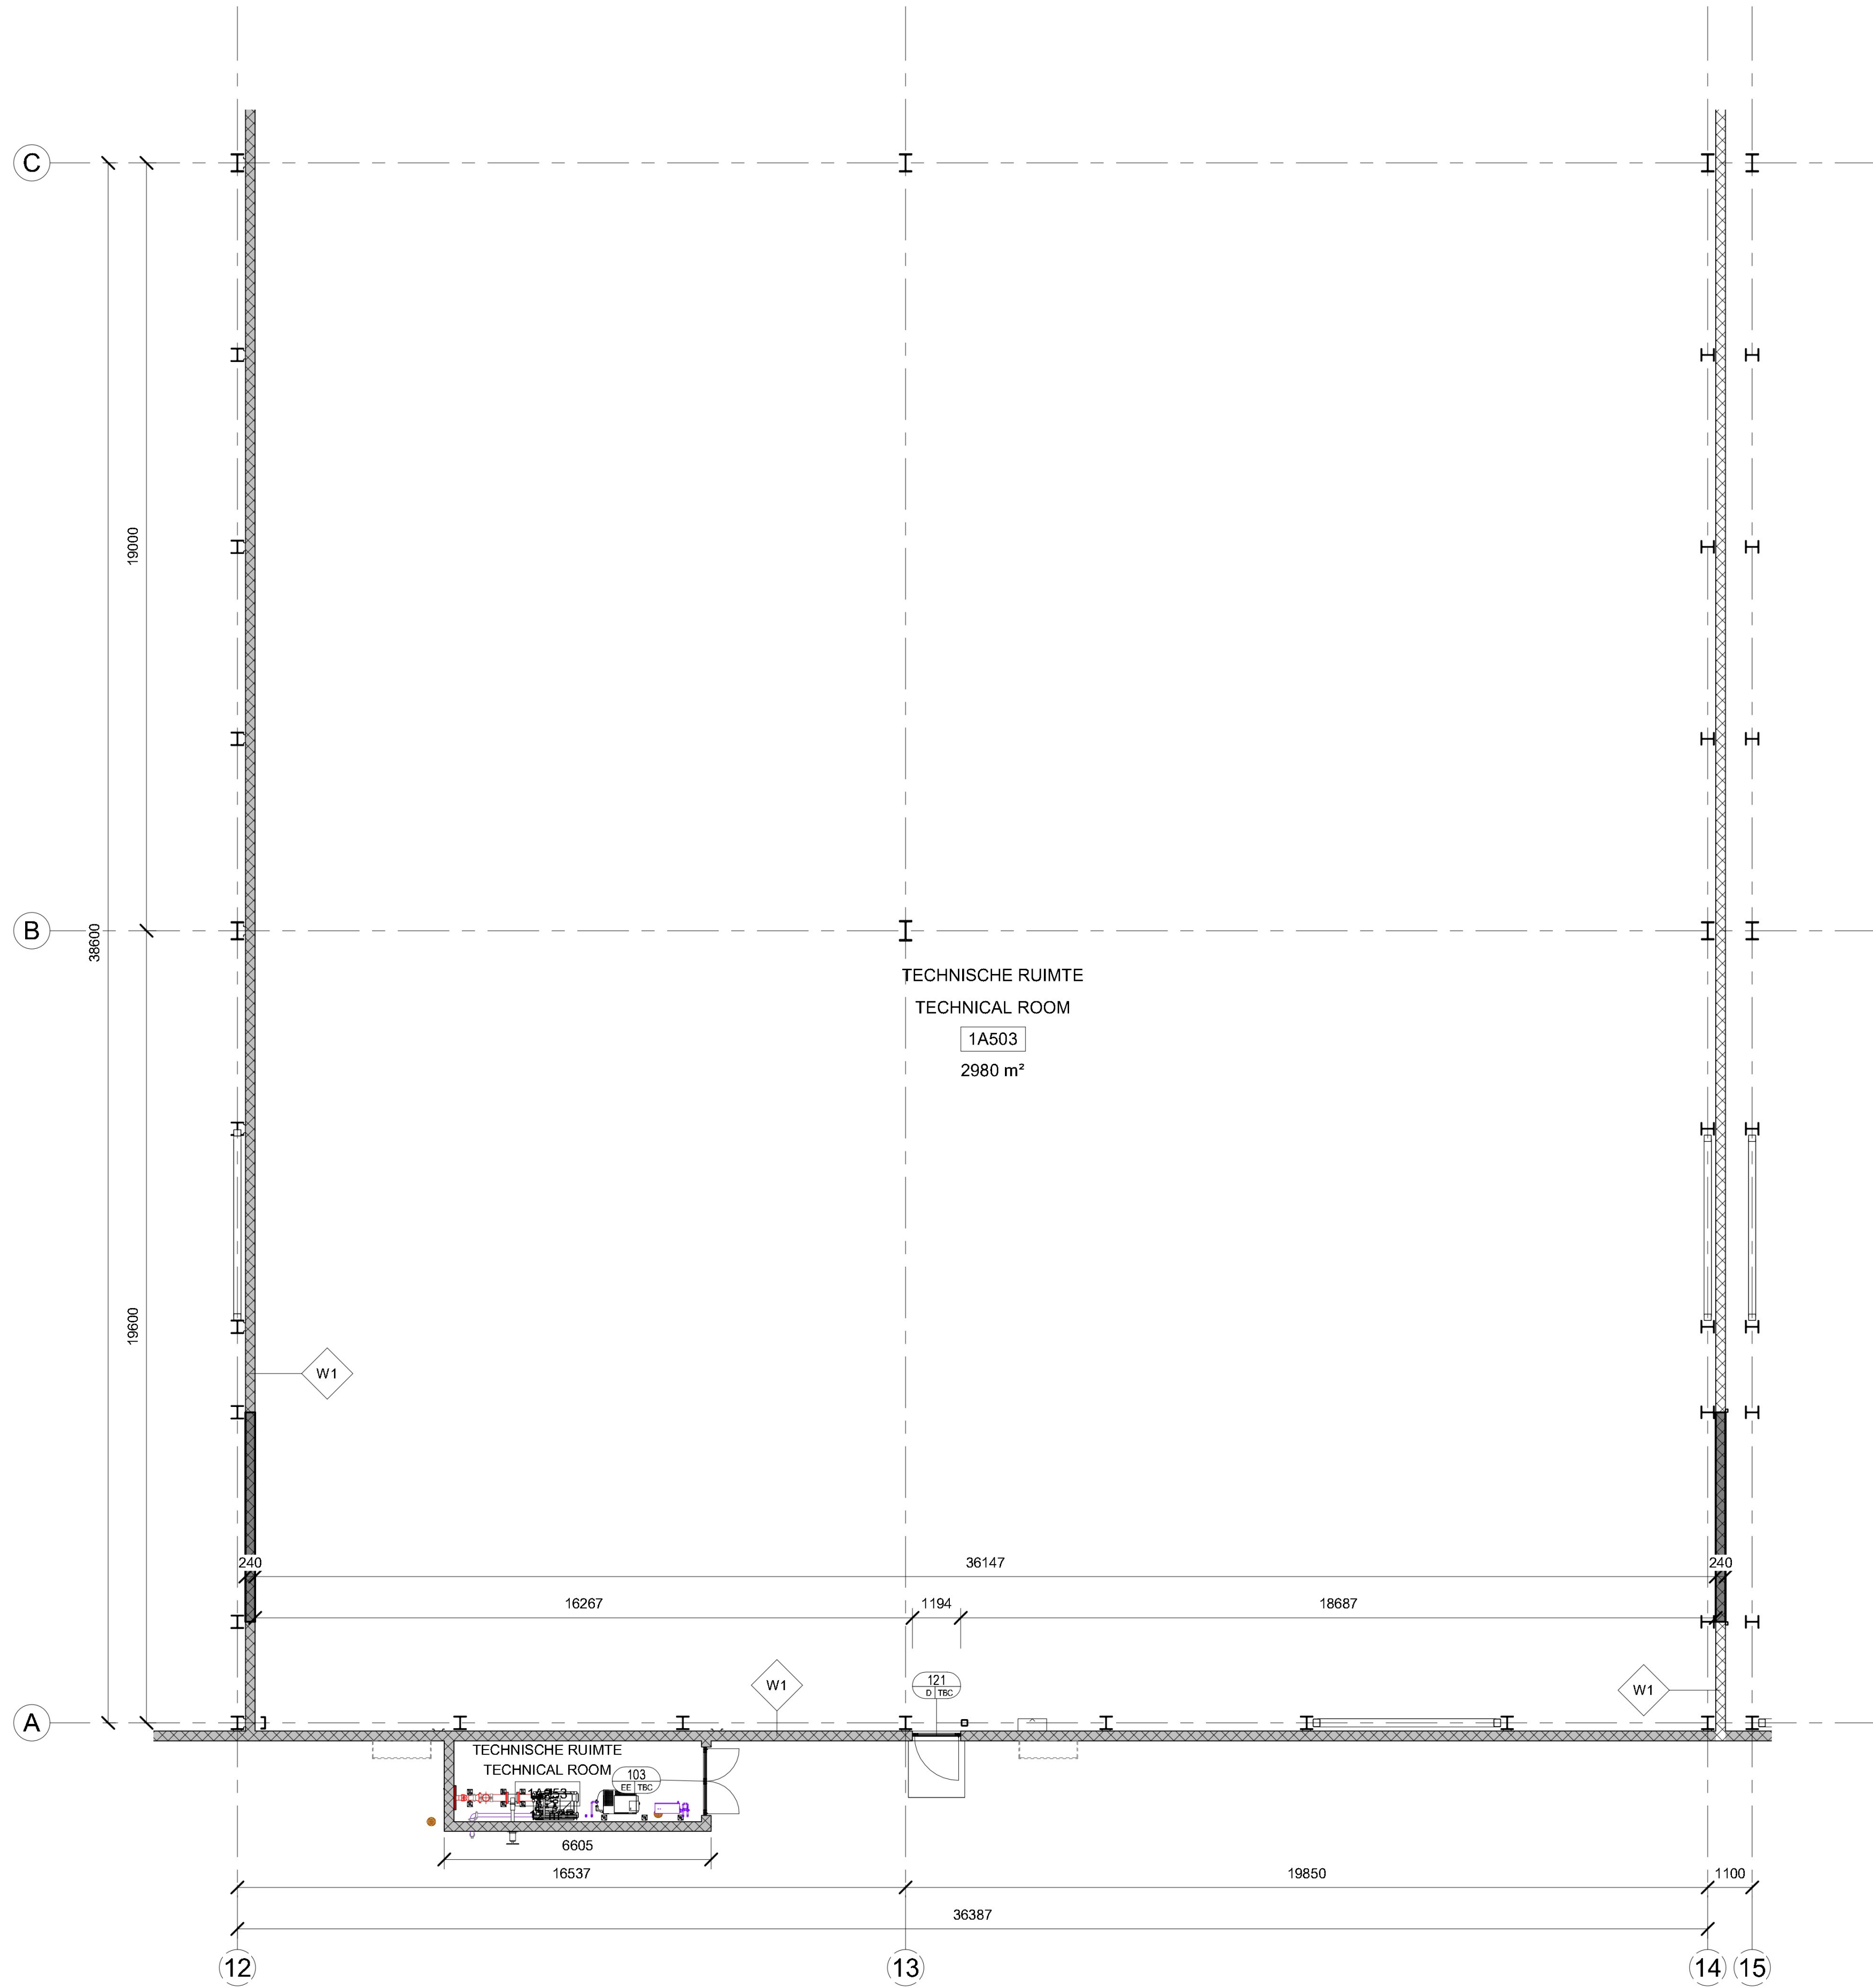

1 DC Plattegrond Begane Grond - Fase 4 Zone B - DCH4B / DC Ground Floor Plan - Day 4 Zone B - DCH4B  
1 : 100

ALGEMENE OPMERKINGEN / GENERAL NOTES

- TEKENING NIET VERSCHALEN. / DO NOT SCALE FROM DRAWINGS. IF DIMENSIONAL INFORMATION IS REQUIRED AND NOT FOUND, NOTIFY ARCHITECT IMMEDIATELY FOR CLARIFICATION OR OBTAIN LIVE INFORMATION FROM THE MODEL.
- ALLE MAATVOERINGEN ZIJN VANUIT HET HART VAN DE KOLOM, METAL STUD WANDEN EN SANDWICHPANEEL OF DE BUITENKANT VAN DE AFGEWERKTE WAND OF MATERIAL TENZIJ ANDERS VERMELD. / ALL DIMENSIONS ARE TO COLUMN CENTERLINES, OR CENTERLINES OF METAL STUDS AND WHITEWALL PANELS, OR FACE OF FINISHED WALLS OR SURFACES UNLESS NOTED OTHERWISE.
- MAATVOERINGEN VOOR BUITENWANDEN ZIJN UITGEZET VANAF DE BINNENWERKING. / DIMENSIONS SET OUT FROM EXTERNAL PERIMETER WALLS ARE MEASURED FROM THE INNER FACE OF THE CLADDING.
- WANDEN DIE NAASTGELEGEN ZIJN AAN SCHACHT EN/OF KOLOMONTIMMERING MOETEN WORDEN UITGELEND, TENZIJ ANDERS VERMELD. / WALLS THAT APPEAR TO BE FLUSH WITH SHAFT WALLS AND/OR COLUMN FURR-OUTS ARE TO BE ALIGNED, UNLESS NOTED OTHERWISE.
- CORRIDOR WANDEN OF ELEMENTEN DIE ZIJN AANGEGEVEN MET EEN ENKELE DIMENSIE WORDEN BESCHRIJVD ALS UITGELEND, TENZIJ ANDERS VERMELD. / CORRIDOR WALLS OR ELEMENTS NOTED WITH A SINGLE DIMENSION ARE CONSIDERED ALIGNED, UNLESS NOTED OTHERWISE.
- ZIE MEP AND TELECOM TEKENINGEN VOOR ALLE MEP/TELECOM SPECIEKE INFORMATIE EN INDELING. / REFER TO MEP AND TELECOM DRAWINGS FOR ALL MEP/TELECOM SPECIFIC INFORMATION AND SETTING OUT.
- DOGSPOELSTATION MOET WORDEN GOEDGEKEURD EN AFGESTEMD VOOR DE BENODIGDE RUIMTE MET EIGENAAR OP BASIS VAN BRANDVEILIGHEIDSTEKENINGEN. / PORTABLE EYEWASH STATION TO BE PROVIDED BY OWNER FOR REQUIRED ROOMS. FOR LOCATIONS REFER TO LIFE SAFETY PLANS.
- VOOR AFWERKINGEN EN UITRUSTING ZIE AFWERKSTAAT. / FOR FINISHES AND EQUIPMENT, REFER TO FINISHES AND EQUIPMENT SCHEDULES. TO BE FINALISED AT DETAILED DESIGN.
- ALLE DEUREN IN BRANDSCHEIDENDE WANDEN MINIMAAL BRANDWERENHEID CONFORM LOCALE REGELGEVING. / ALL DOORS IN FIRE-RATED WALLS ARE TO BE FIRE RATED OF IDENTICAL RATINGS TO MEET LOCAL CODE REQUIREMENTS.
- ALLE SERVICE DOORGANGEN IN BRANDWEREND WANDEN MOET BRANDWEREN WORDEN AFGEWERKT. ALLE KANAALDOORGANGEN IN BRANDWERENDE WANDEN MOETEN WORDEN VOORZIEN VAN BRAND- EN ROOKKLEPPEN. ZIE BRANDWERENDE AFWERKINGDETAILS EN SCHEMA'S. / ALL SERVICE PENETRATIONS WITHIN FIRE RATED WALLS ARE TO BE FIRESTOP SEALED. ALL DUCTS PENETRATIONS THROUGH FIRE RATED WALLS REQUIRE FIRE AND SMOKE DAMPERS. REFER TO FIRESTOPPING DETAIL AND SCHEDULES TO BE FINALISED AT DETAILED DESIGN.
- ALL MEP EQUIPMENT SHOWN IS TO ILLUSTRATE THE SCALE AND SPATIAL CONTEXT. PLEASE REFER TO DISCIPLINE DRAWINGS FOR MORE INFORMATION. / ALLE MEP INSTALLATIES ZIJN INDICATIEF VOOR RUIMTELIJKE SCHAAL. ZIE DISCIPLINE TEKENINGEN VOOR VERDER UITWERKING.

RENVOOI / LEGEND

- W1 EUROBOND ROCKSPAN EXTRA 240mm
- W2 150MM COMPOSIT PANEEL SCHEIDINGSWAND
- W3 150MM COMPOSITE PANEL PARTITION
- W4 102MM SCHEIDINGSWAND (KNAUF PFH1-13 SYSTEM) OPBOUW:  
• 1X 15MM VOCHTBESTENDIG PLAAT  
• 70MM METAL STUD PROFILEN INCL. 25MM ACOUSTIC EARTHWOOL QUILT  
• 1 X 15MM SOUNSHIELD PLUS BOARD
- W5 102MM PARTITION (KNAUF PFH1-13 SYSTEM) BUILD-UP:  
• 1X 15MM VOCHTBESTENDIG PLAAT  
• 70MM METAL STUD PROFILES INCLUDING 25MM ACOUSTIC EARTHWOOL QUILT  
• 1 X 15MM SOUNSHIELD PLUS BOARD
- W6A 85MM LINING SYSTEM OPBOUW:  
• A - 1X 15MM SOUNSHIELD  
• B - 1X 15MM VOCHTBESTENDIG PLAAT  
• 70MM METAL STUD PROFILEN INCL. 25MM ACOUSTIC EARTHWOOL QUILT
- W6B 85MM LINING SYSTEM BUILD-UP:  
• A - 1X 15MM SOUNSHIELD  
• B - 1X 15MM VOCHTBESTENDIG PLAAT  
• 70MM METAL STUD PROFILES INCLUDING 25MM ACOUSTIC EARTHWOOL QUILT
- W7 148MM SCHEIDINGSWAND (KNAUF PF7/13 SYSTEM) OPBOUW:  
• 2x 15MM SOUNSHIELD PLUS  
• 70MM METAL STUD PROFILEN INCL. 50MM ACOUSTIC EARTHWOOL QUILT  
• 18MM RESILIENT BAR PLUS  
• 2x 15MM SOUNSHIELD PLUS
- W8 148MM PARTITION (KNAUF PF7/13 SYSTEM) BUILD-UP:  
• 2x 15MM SOUNSHIELD PLUS  
• 70MM METAL STUD PROFILES INCLUDING 50MM ACOUSTIC EARTHWOOL QUILT  
• 18MM RESILIENT BAR PLUS  
• 2x 15MM SOUNSHIELD PLUS
- W9 30MM TOILET VERDELER
- W10 30MM WC DIVIDER
- W11 GAAS SCHERM
- W12 WIRE MESH SCREEN



| Rc-WAARDEN / Rc-VALUES |            |
|------------------------|------------|
| GEVEL / FACADE         | ≥4,7 m²K/W |
| DAK / ROOF             | ≥6,3 m²K/W |
| VLOER / FLOOR          | ≥3,7 m²K/W |

| Uc-WAARDEN / Uc-VALUES |             |
|------------------------|-------------|
| GEVEL / FACADE         | ≤0,21 W/m²K |
| DAK / ROOF             | ≤0,16 W/m²K |
| VLOER / FLOOR          | ≤0,27 W/m²K |
| BEGLAZING / GLAZING    | ≤1,65 W/m²K |
| DEUR / DOOR            | ≤2,00 W/m²K |

| BOUWKUNDIG / ARCHITECTURE:                                            | CONSTRUCTIE / STRUCTURE:                                              | INSTALLATIE TECHNISCH / MEP:                                          |
|-----------------------------------------------------------------------|-----------------------------------------------------------------------|-----------------------------------------------------------------------|
| Arup B.V.<br>Naritaweg 118<br>1043 CA<br>Amsterdam<br>The Netherlands | Arup B.V.<br>Naritaweg 118<br>1043 CA<br>Amsterdam<br>The Netherlands | Arup B.V.<br>Naritaweg 118<br>1043 CA<br>Amsterdam<br>The Netherlands |



AANVRAAG OMGEVINGSVERGUNNING /  
PERMITTING PACKAGE  
(NIET VOOR UITVOERING / NOT FOR CONSTRUCTION)

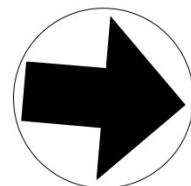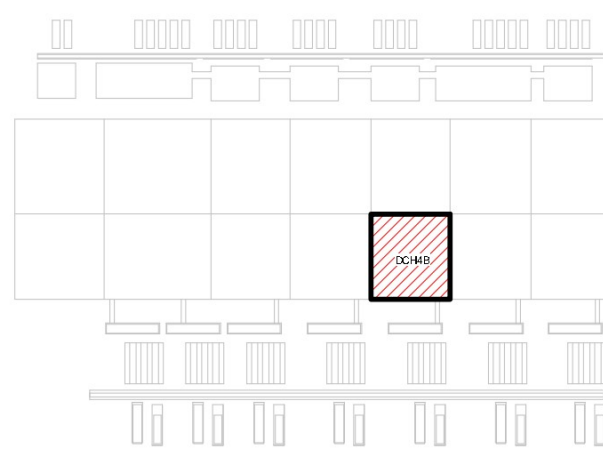

| REVISIE / REVISIONS |              |                                                    |
|---------------------|--------------|----------------------------------------------------|
| NR / NO.            | DATUM / DATE | OMSCHRIJVING / DESCRIPTION                         |
| 0.1                 | 2022-06-16   | Omgevingsvergunning Definitief / WAAG Permit Issue |
|                     |              |                                                    |
|                     |              |                                                    |
|                     |              |                                                    |
|                     |              |                                                    |

Getekend /  
Drawn By:  
  
Gecontroleerd /  
Checked By:  
  
Goedgekeurd /  
Approved By:

DC1A ARCH  
  
B. Haitzemastraat  
9672 DC Winschoten  
Netherlands  
Project Nr. / Project No.: 286821-00

DC PLATTEGROND BEGANE GROND - FASE 4  
ZONE B / DC GROUND FLOOR PLAN - DAY 4  
ZONE B  
Discipline / Discipline:  
ARCHITECTURE  
Schaal / Scale: As indicated Formaat / Sheet Size: A0

Tekening Nummer / Sheet Number:  
**1A-A-2010B-DCH4-0**  
Huidige Revisie / Current Rev: 0.1  
Fase / Phase: Permitting  
Model Naam / Model Name: 1A-ARCH  
Bestandsformaat / Native File Format: Revit V. 2022.1