


GENERAL NOTES / ALGEMENE OPMERKINGEN


1. THIS DRAWING IS TO BE READ IN CONJUNCTION WITH ALL RELEVANT DRAWINGS AND SPECIFICATIONS / DEZE TEKENING MOET IN SAMENWATING MET ALLE RELEVANTE TEKENINGEN EN SPECIFICATIES WORDEN LEZEN.

2. DO NOT SCALE USE FIGURED DIMENSIONS ONLY / SCHAAL NIET EN GEBRUIK ALLEEN AFGEBEELDE AFMETINGEN.

3. ALL DIMENSIONS IN MILLIMETRES / ALLE AFMETINGEN IN MILLIMETRES.

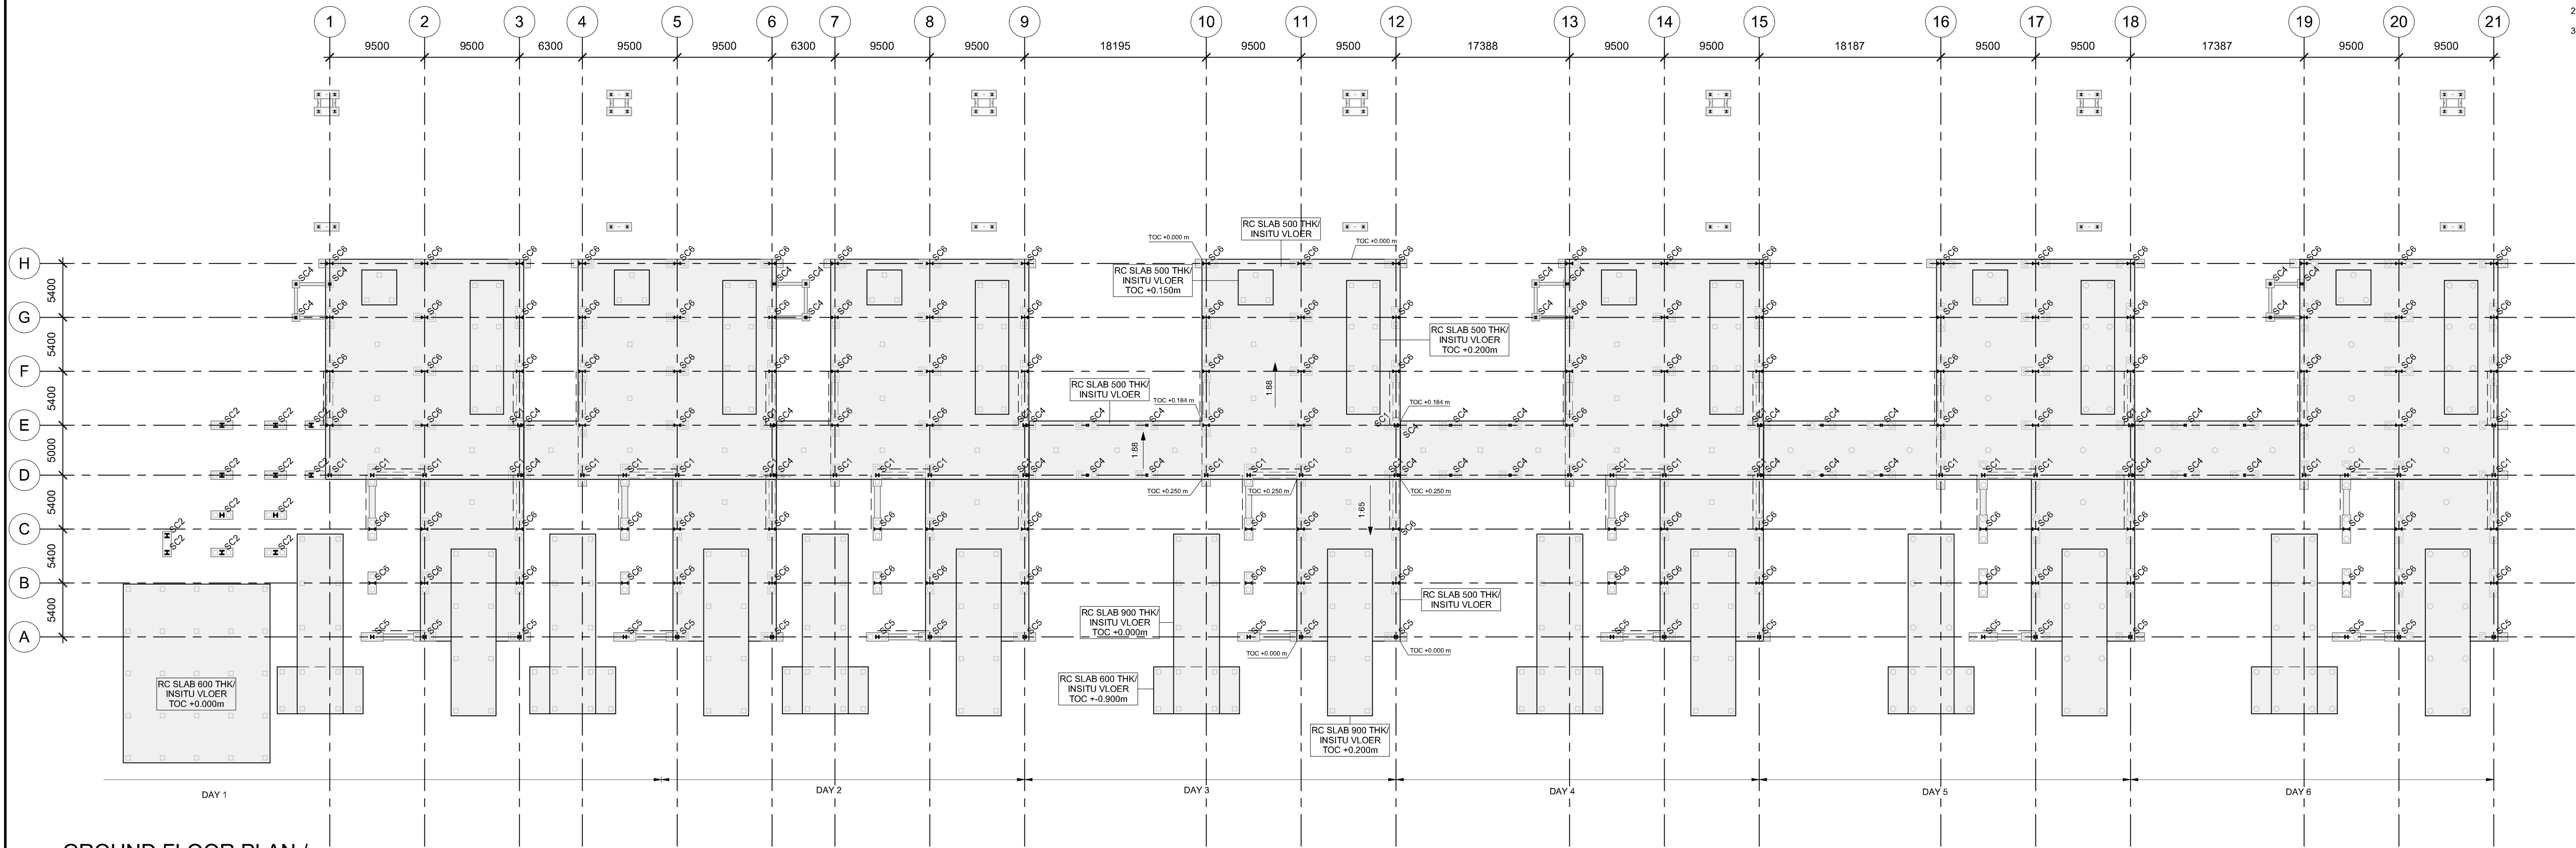

GROUND FLOOR PLAN /
BEGANE GROND
1 : 250

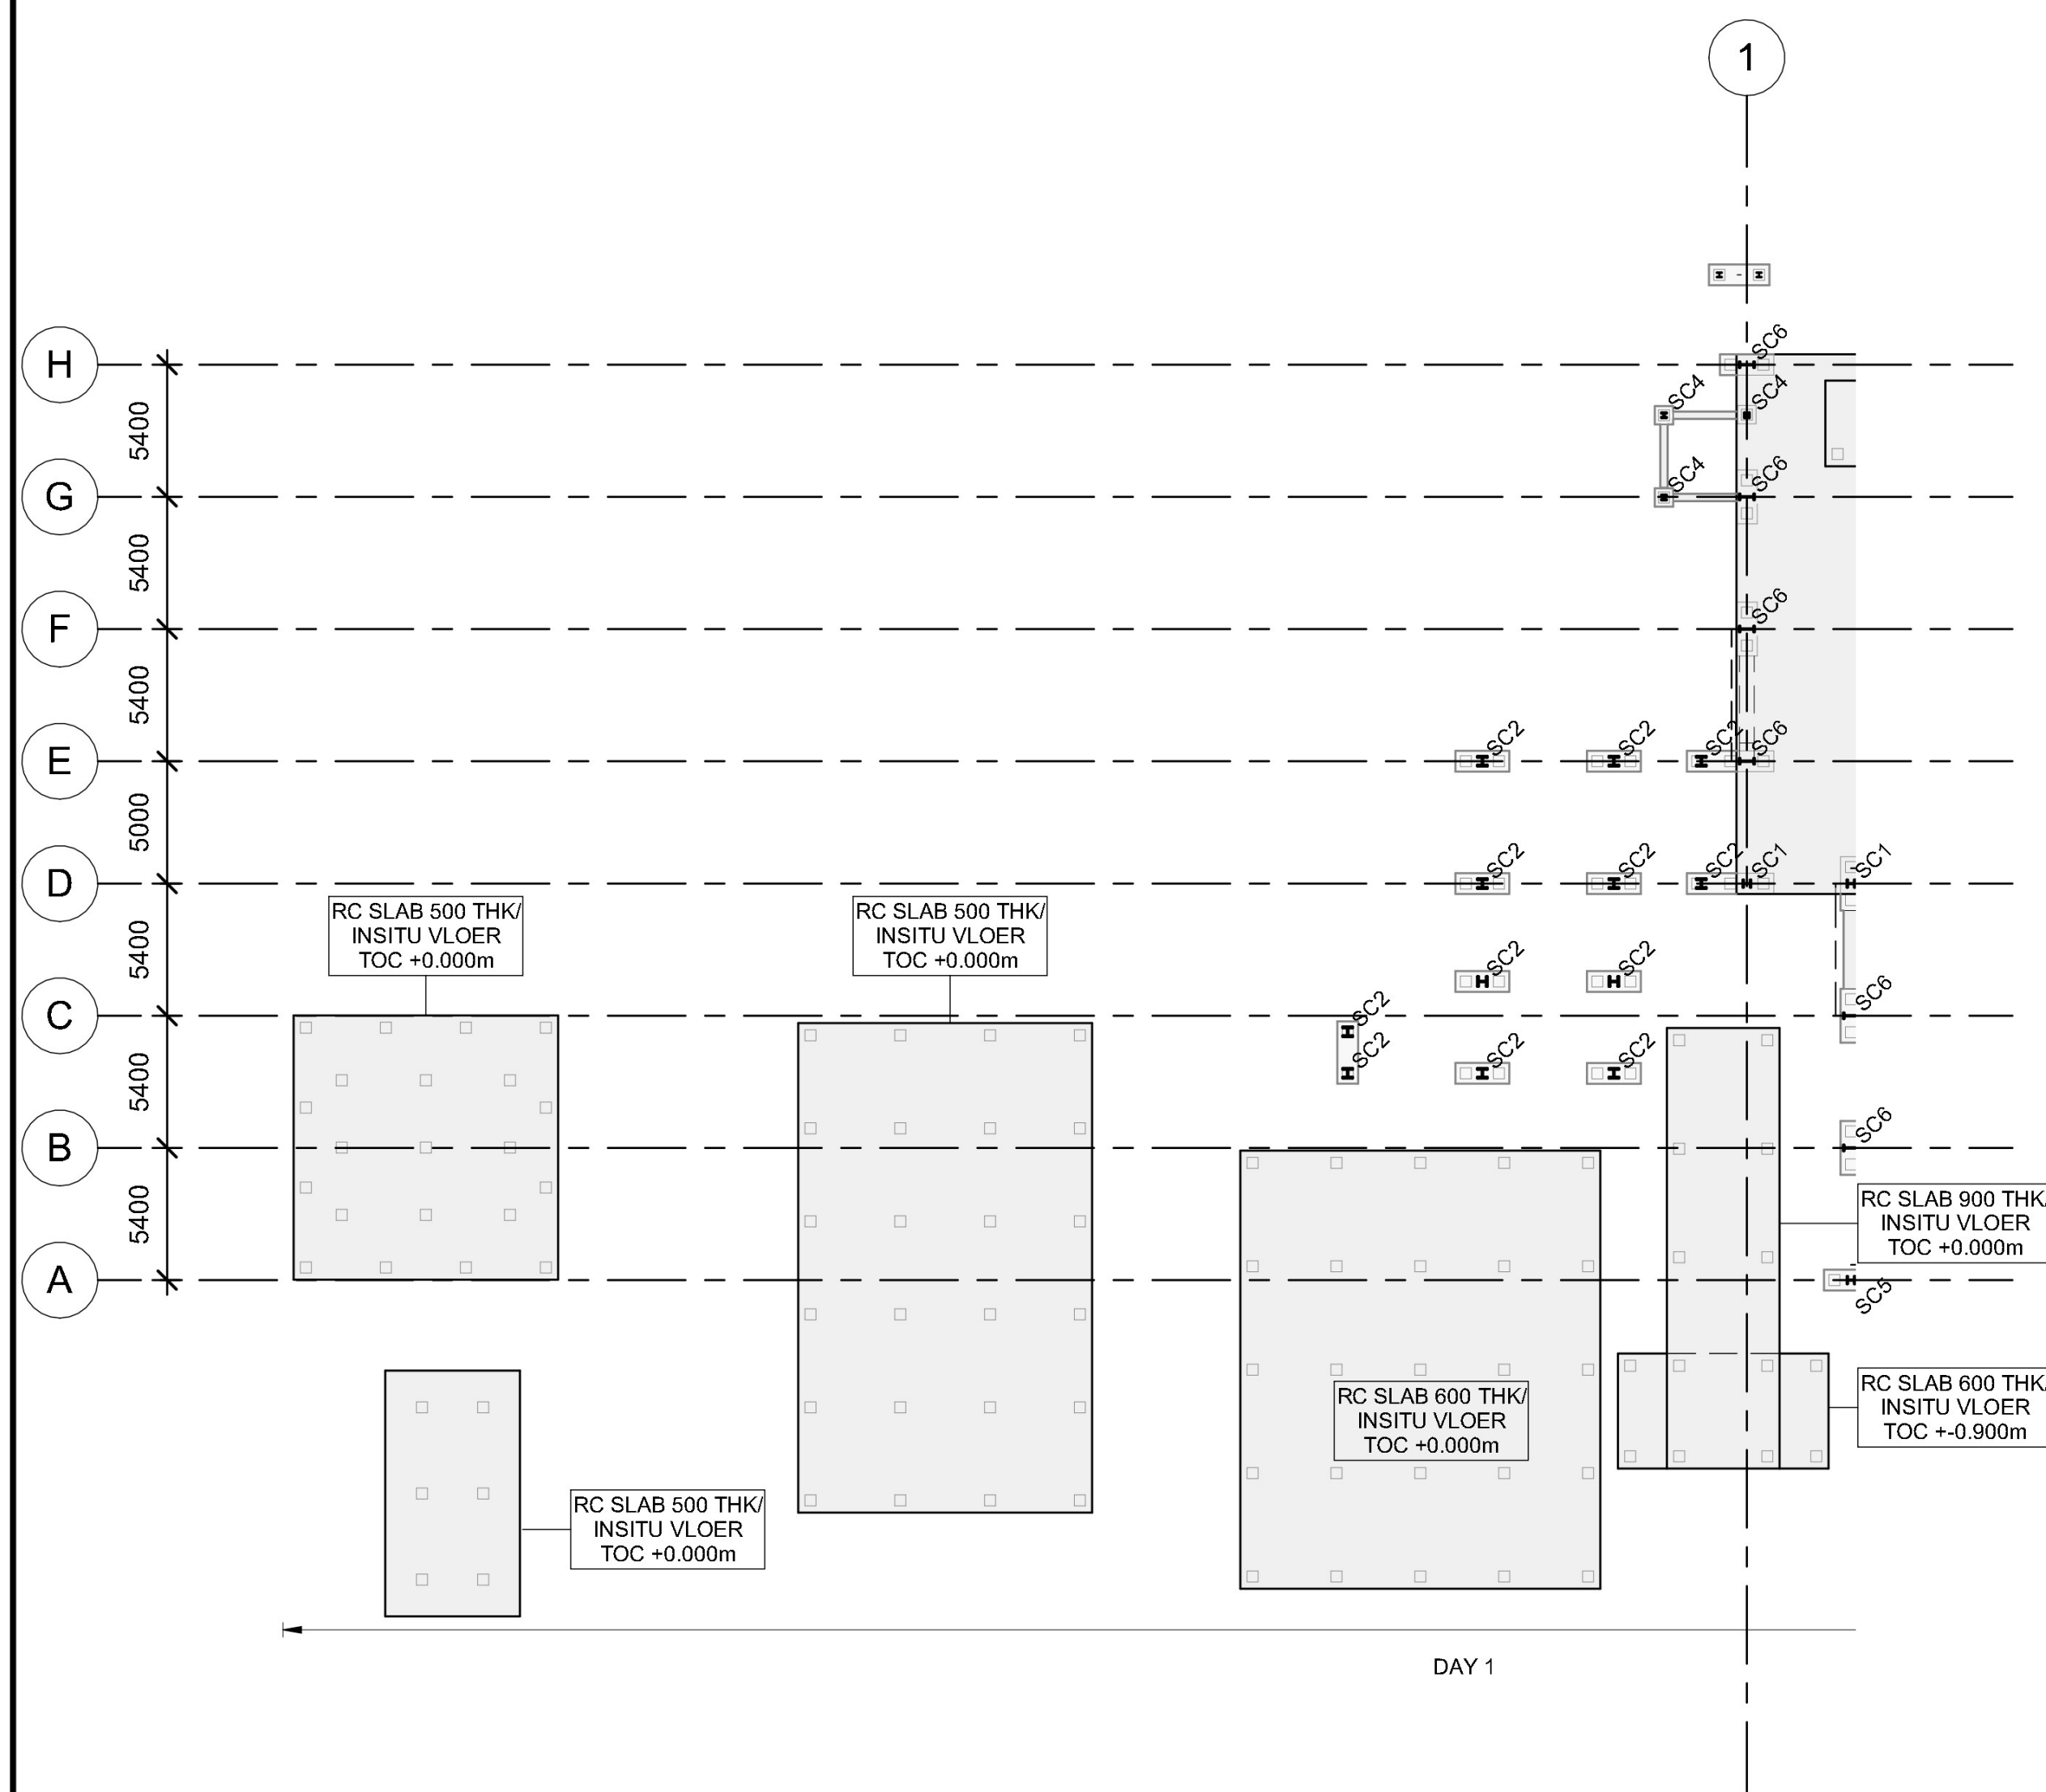

GROUND FLOOR PLAN- EXTEND /
BEGANE GROND - UITBREIDING
1 : 250

STRUCTURAL COLUMN / KOLOMMEN	
TYPE MARK / CODERING	TYPE / TYPE
SC1	HD320x127
SC2	HD400x314
SC3	HE180B
SC4	HE200B
SC5	HE320A
SC6	IPE V 600



BOUWKUNDIG / ARCHITECTURE: ARUP B.V.
Naritaweg 118
1043 CA
Amsterdam
The Netherlands

CONSTRUCTIE / STRUCTURE: ARUP B.V.
Naritaweg 118
1043 CA
Amsterdam
The Netherlands

INSTALLATIE TECHNISCH / MEP: ARUP B.V.
Naritaweg 118
1043 CA
Amsterdam
The Netherlands

ARUP

AANVRAAG OMGEVINGSVERGUNNING /
PERMITTING PACKAGE
(NIET VOOR UITVOERING / NOT FOR CONSTRUCTION)
VERTROUWELIJK / CONFIDENTIAL

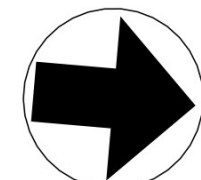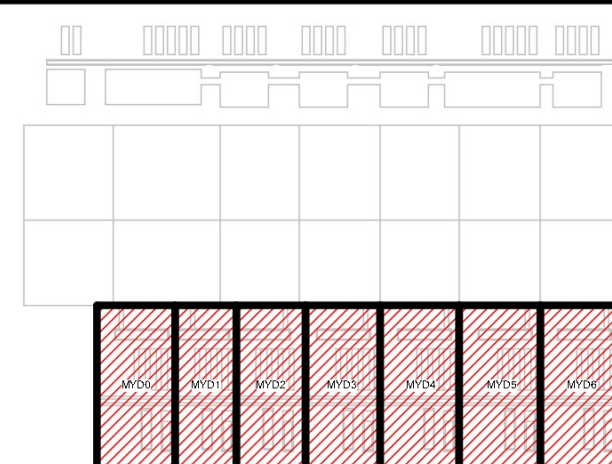

REVISE / REVISIONS	
NR / NO.	DATE
0.1	2022-05-16
Omschrijving / Description	
Omschrijving / Description	
Omschrijving / Description	
Omschrijving / Description	
Omschrijving / Description	

Getekend /
Drawn By:
Gecontroleerd /
Checked By:
Goedgekeurd /
Approved By:

DC1A STR
B. Haitzemastraat
9672 DC Winschoten
Netherlands
Project Nr. / Project No.: 286821-00

MYD Ground Floor Plan
MYD Plattegrond Begane Grond
Discipline / Discipline:
Structural
Schaal / Scale: 1 : 250
Formaat / Sheet Size: A0

Tekening Nummer / Sheet Number:
1A-S-2002Z-MYD1A-0
Huidige Revisie / Current Rev: 0.1
Fase / Phase: Permitting
Model Naam / Model Name: 1A-MYD-STR
Bestandsformaat / Native File Format: Revit v. 2022.1