



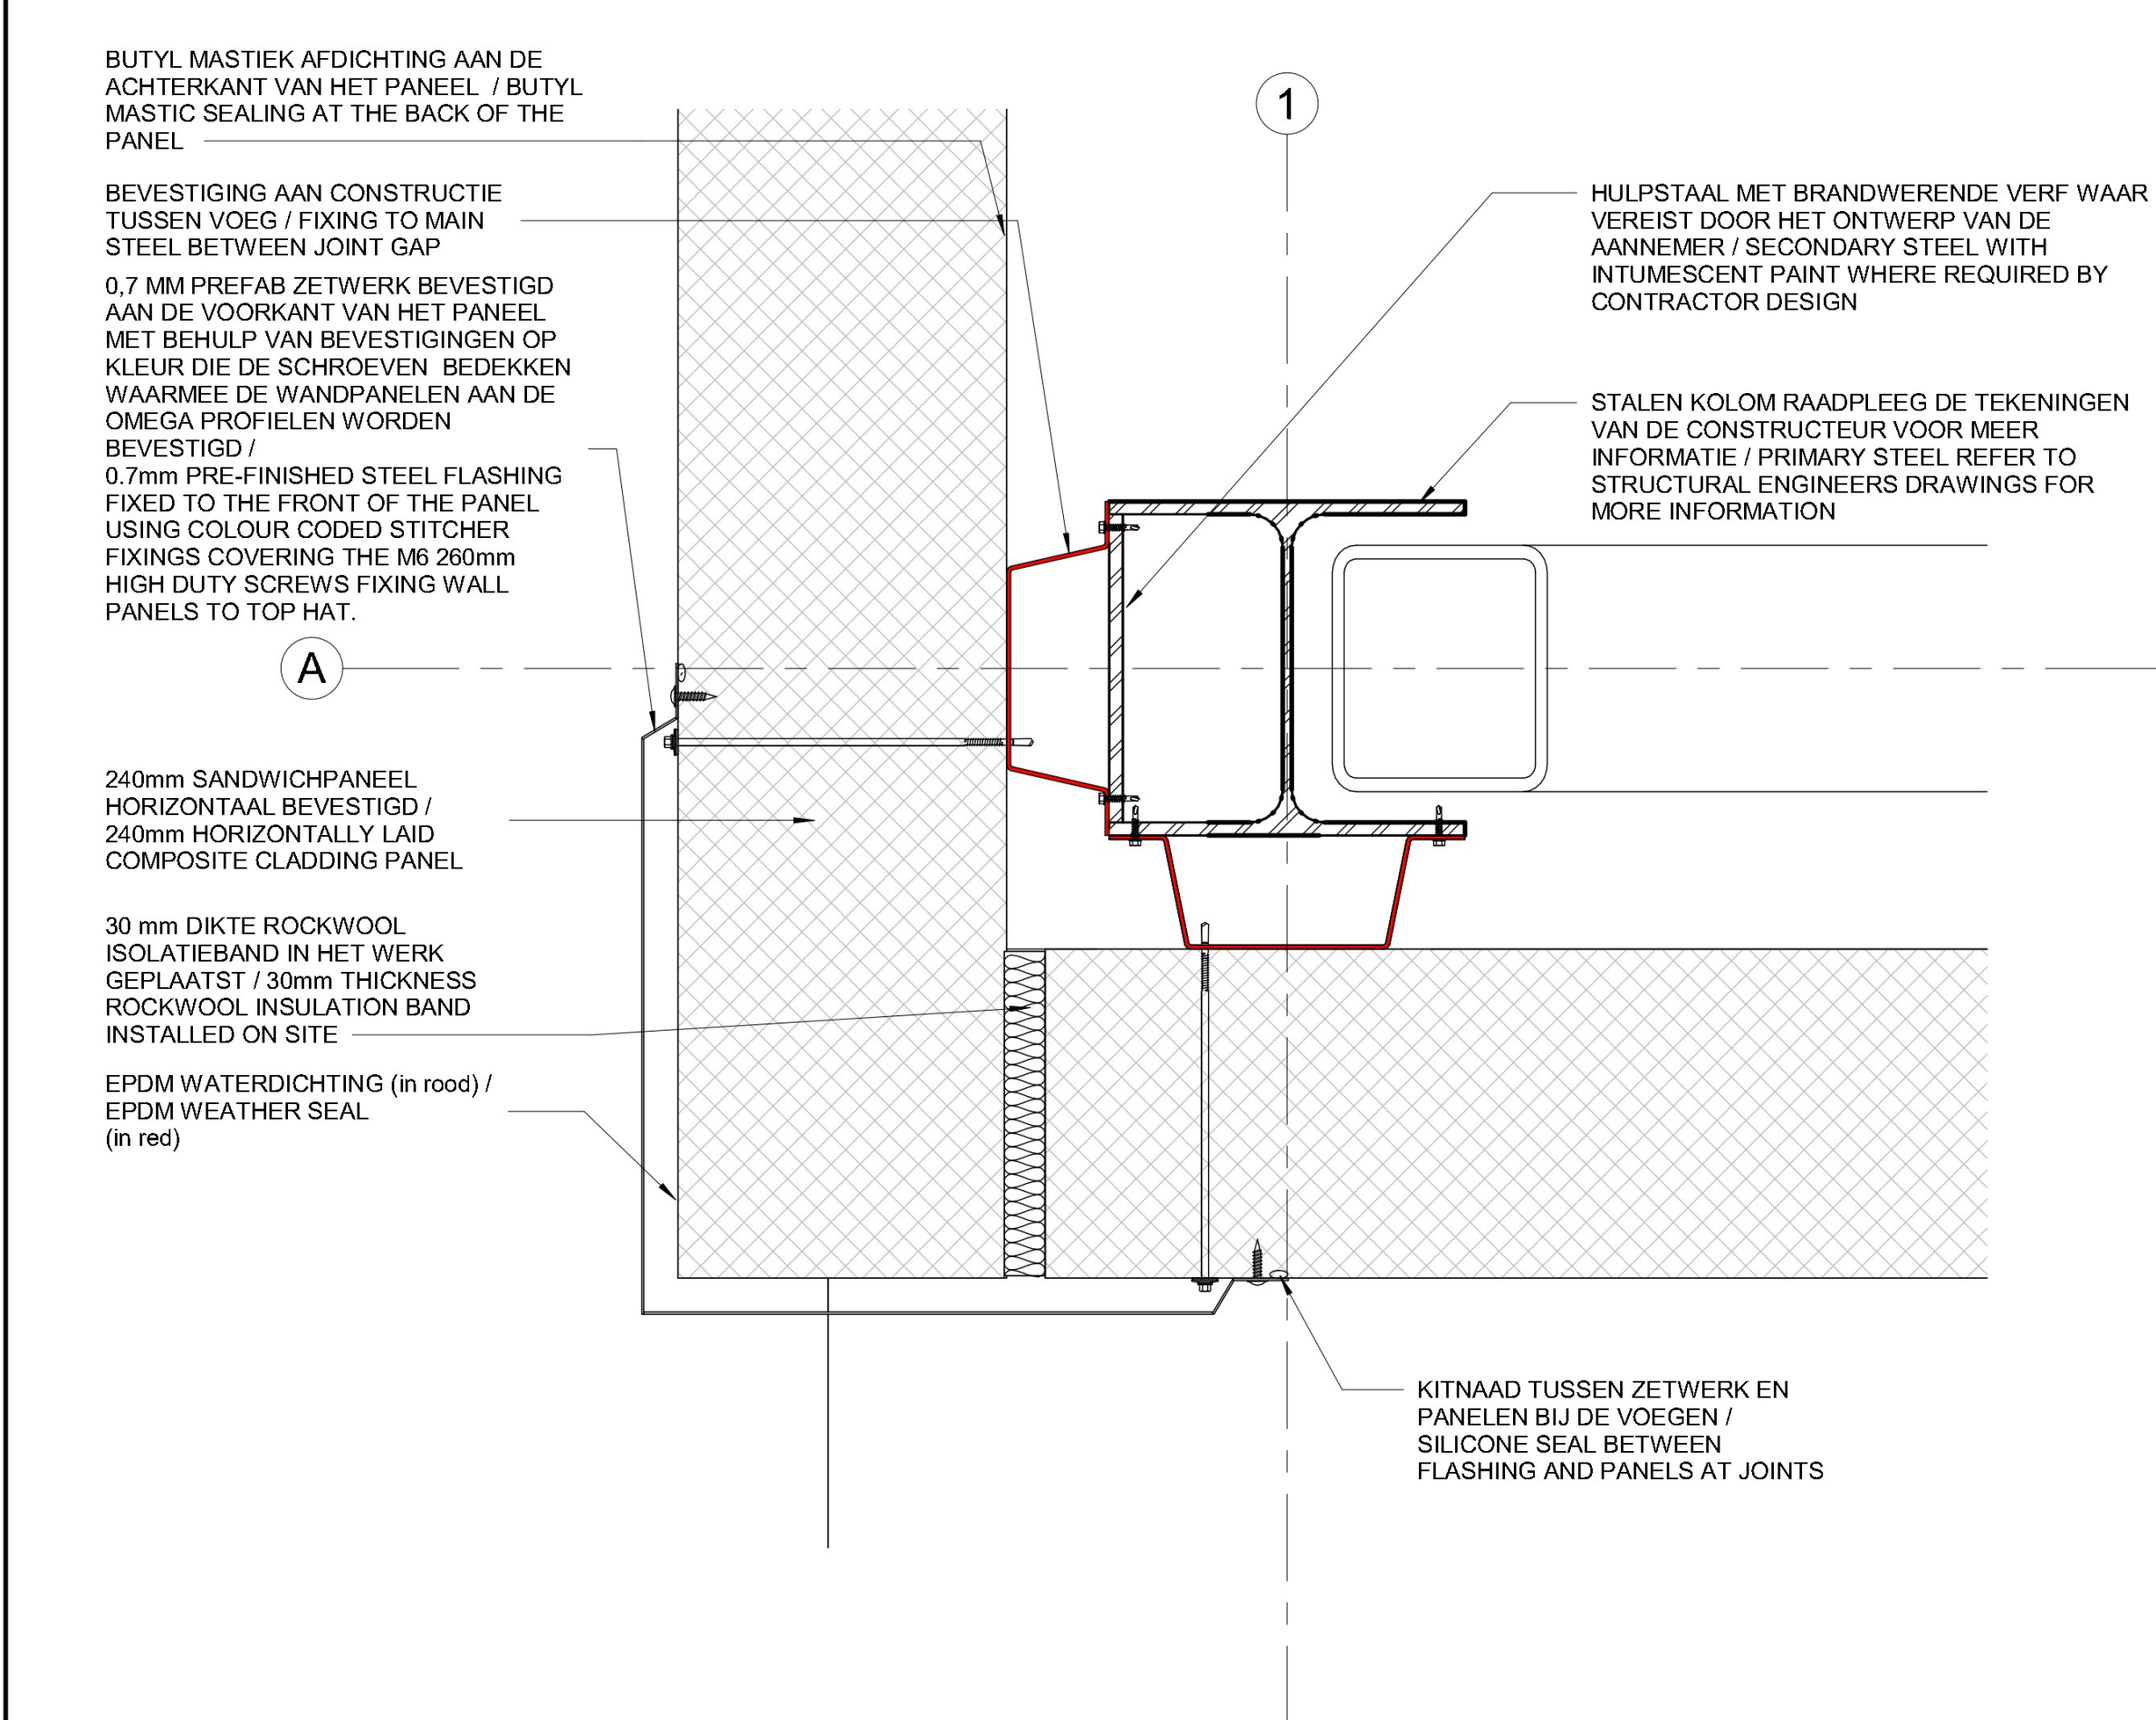


PRINCIPEDETAIL GEVEL HOEKAANSLUITING /  
TYPICAL CLADDING CORNER DETAIL PLAN

1  
1 : 5

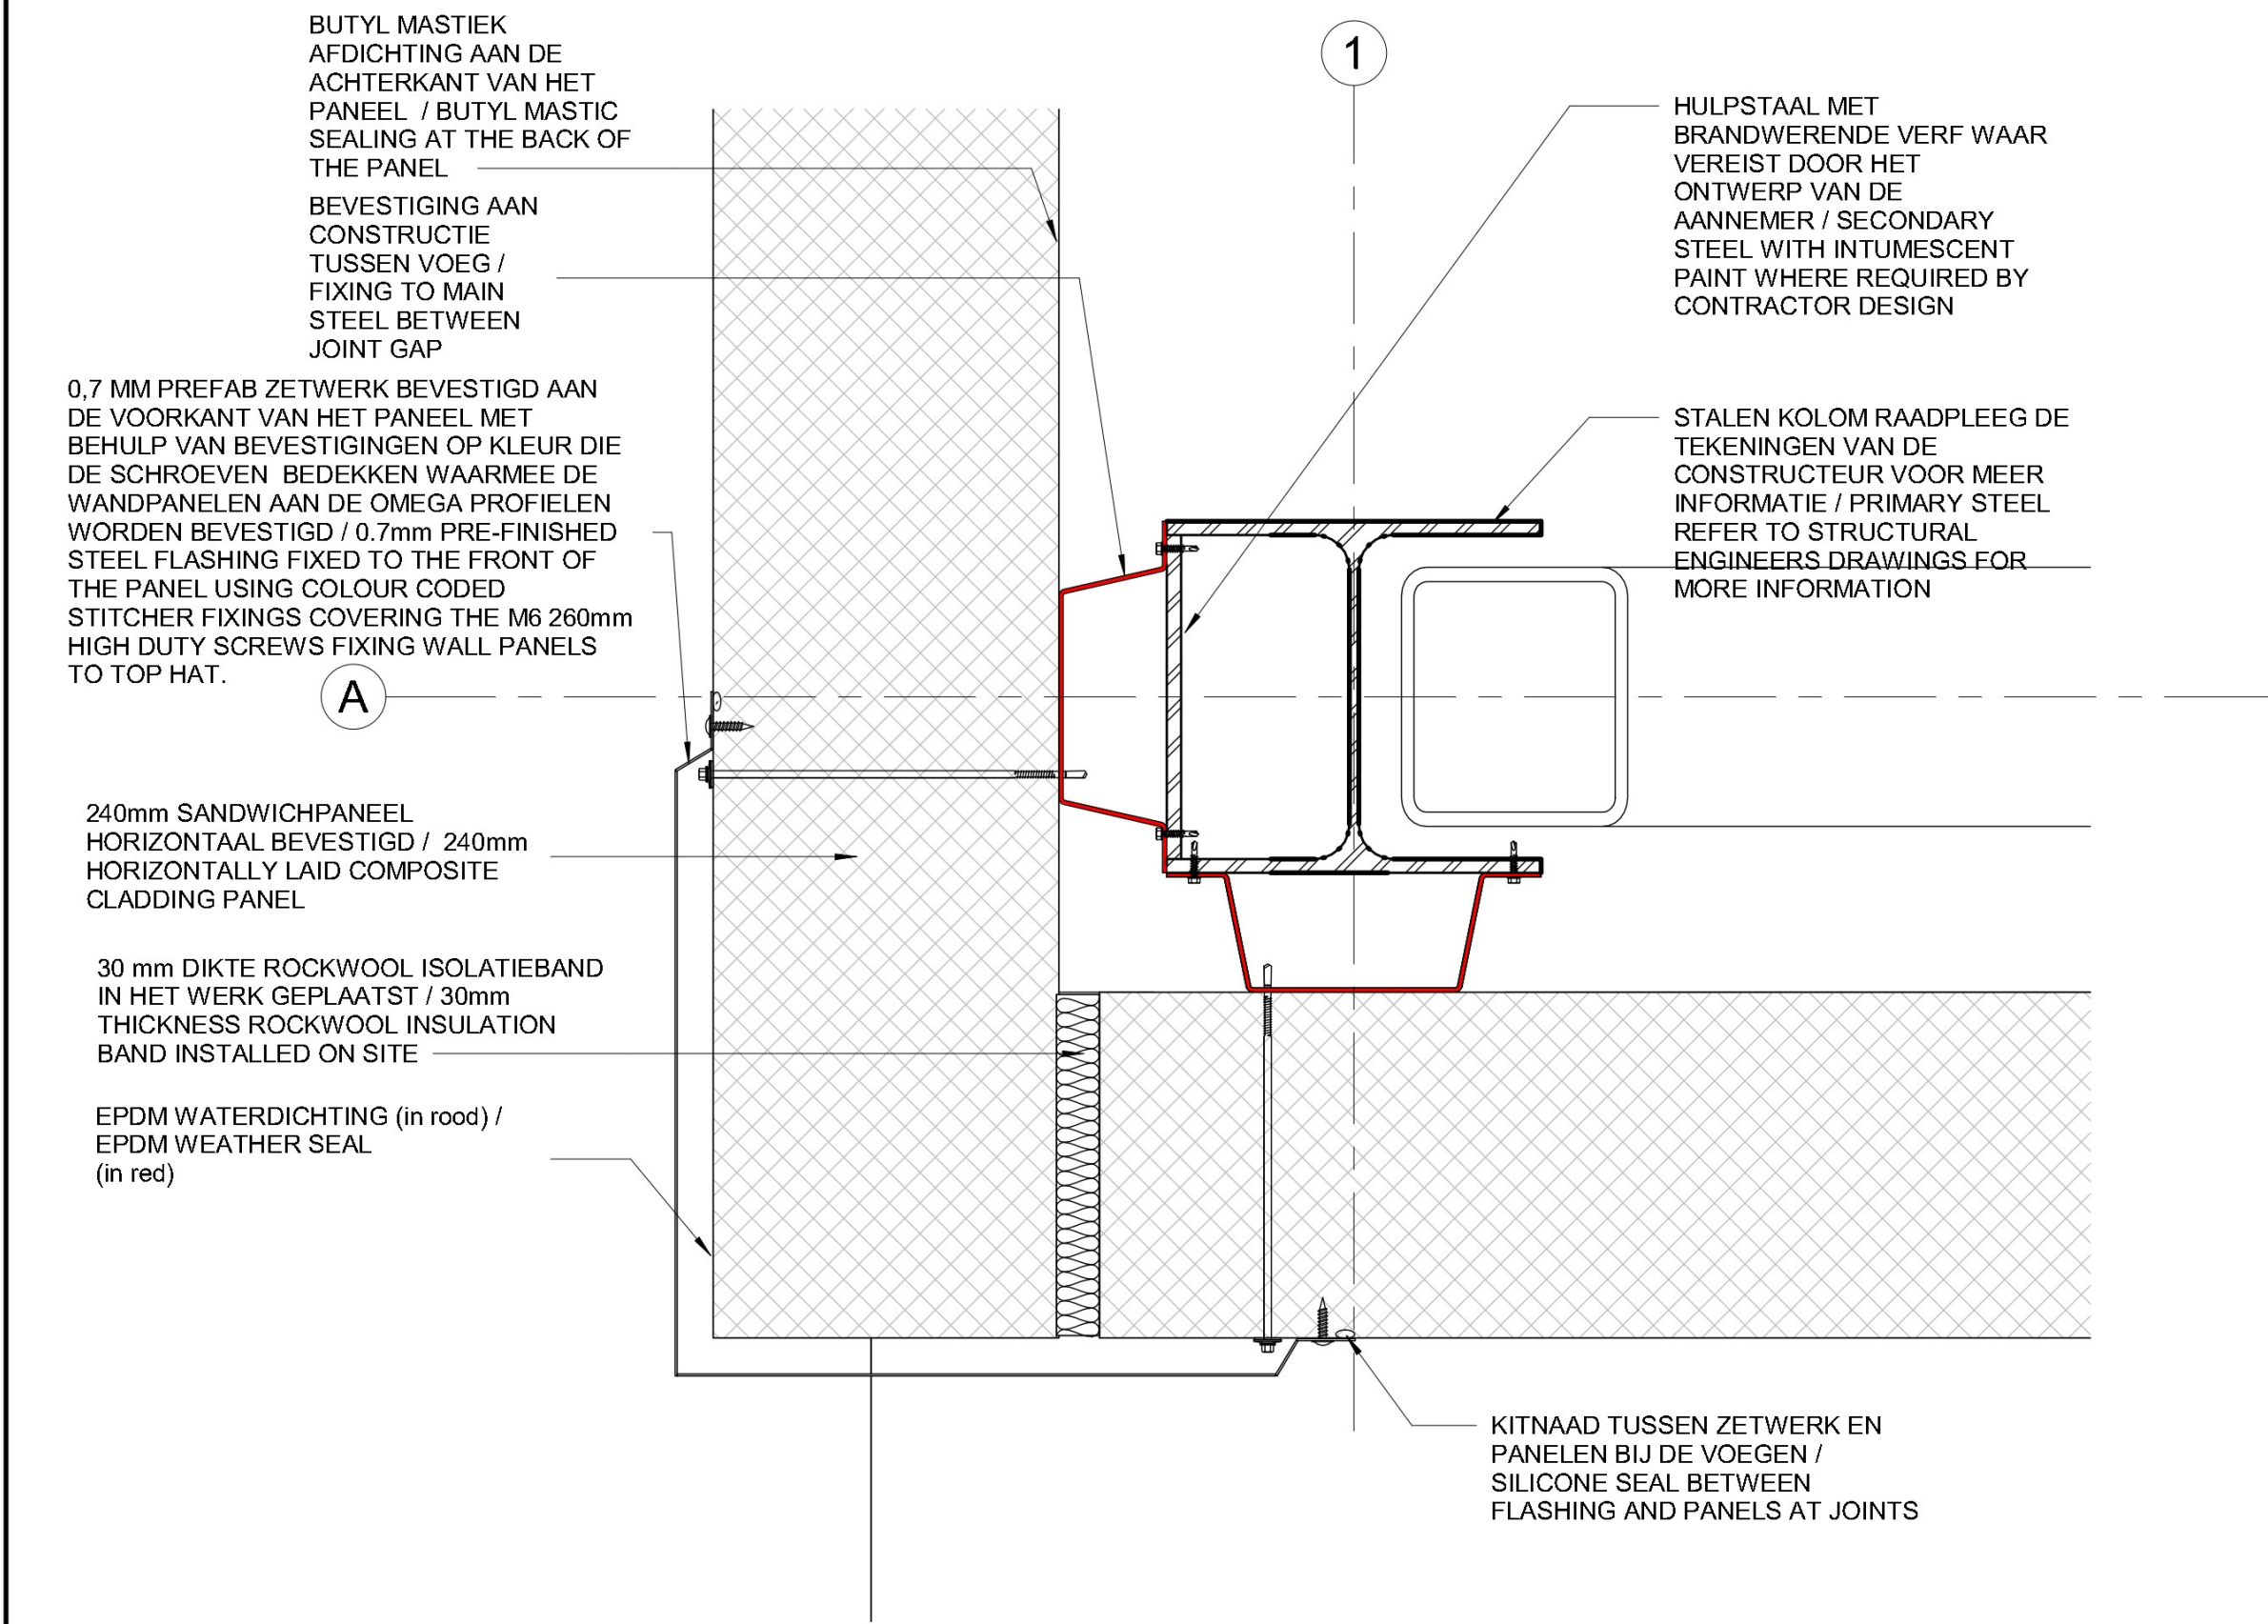


PRINCIPEDETAIL DAK HOEKZETWERK / TYPICAL  
CLADDING CORNER DETAIL ROOF PLAN

2  
1 : 5

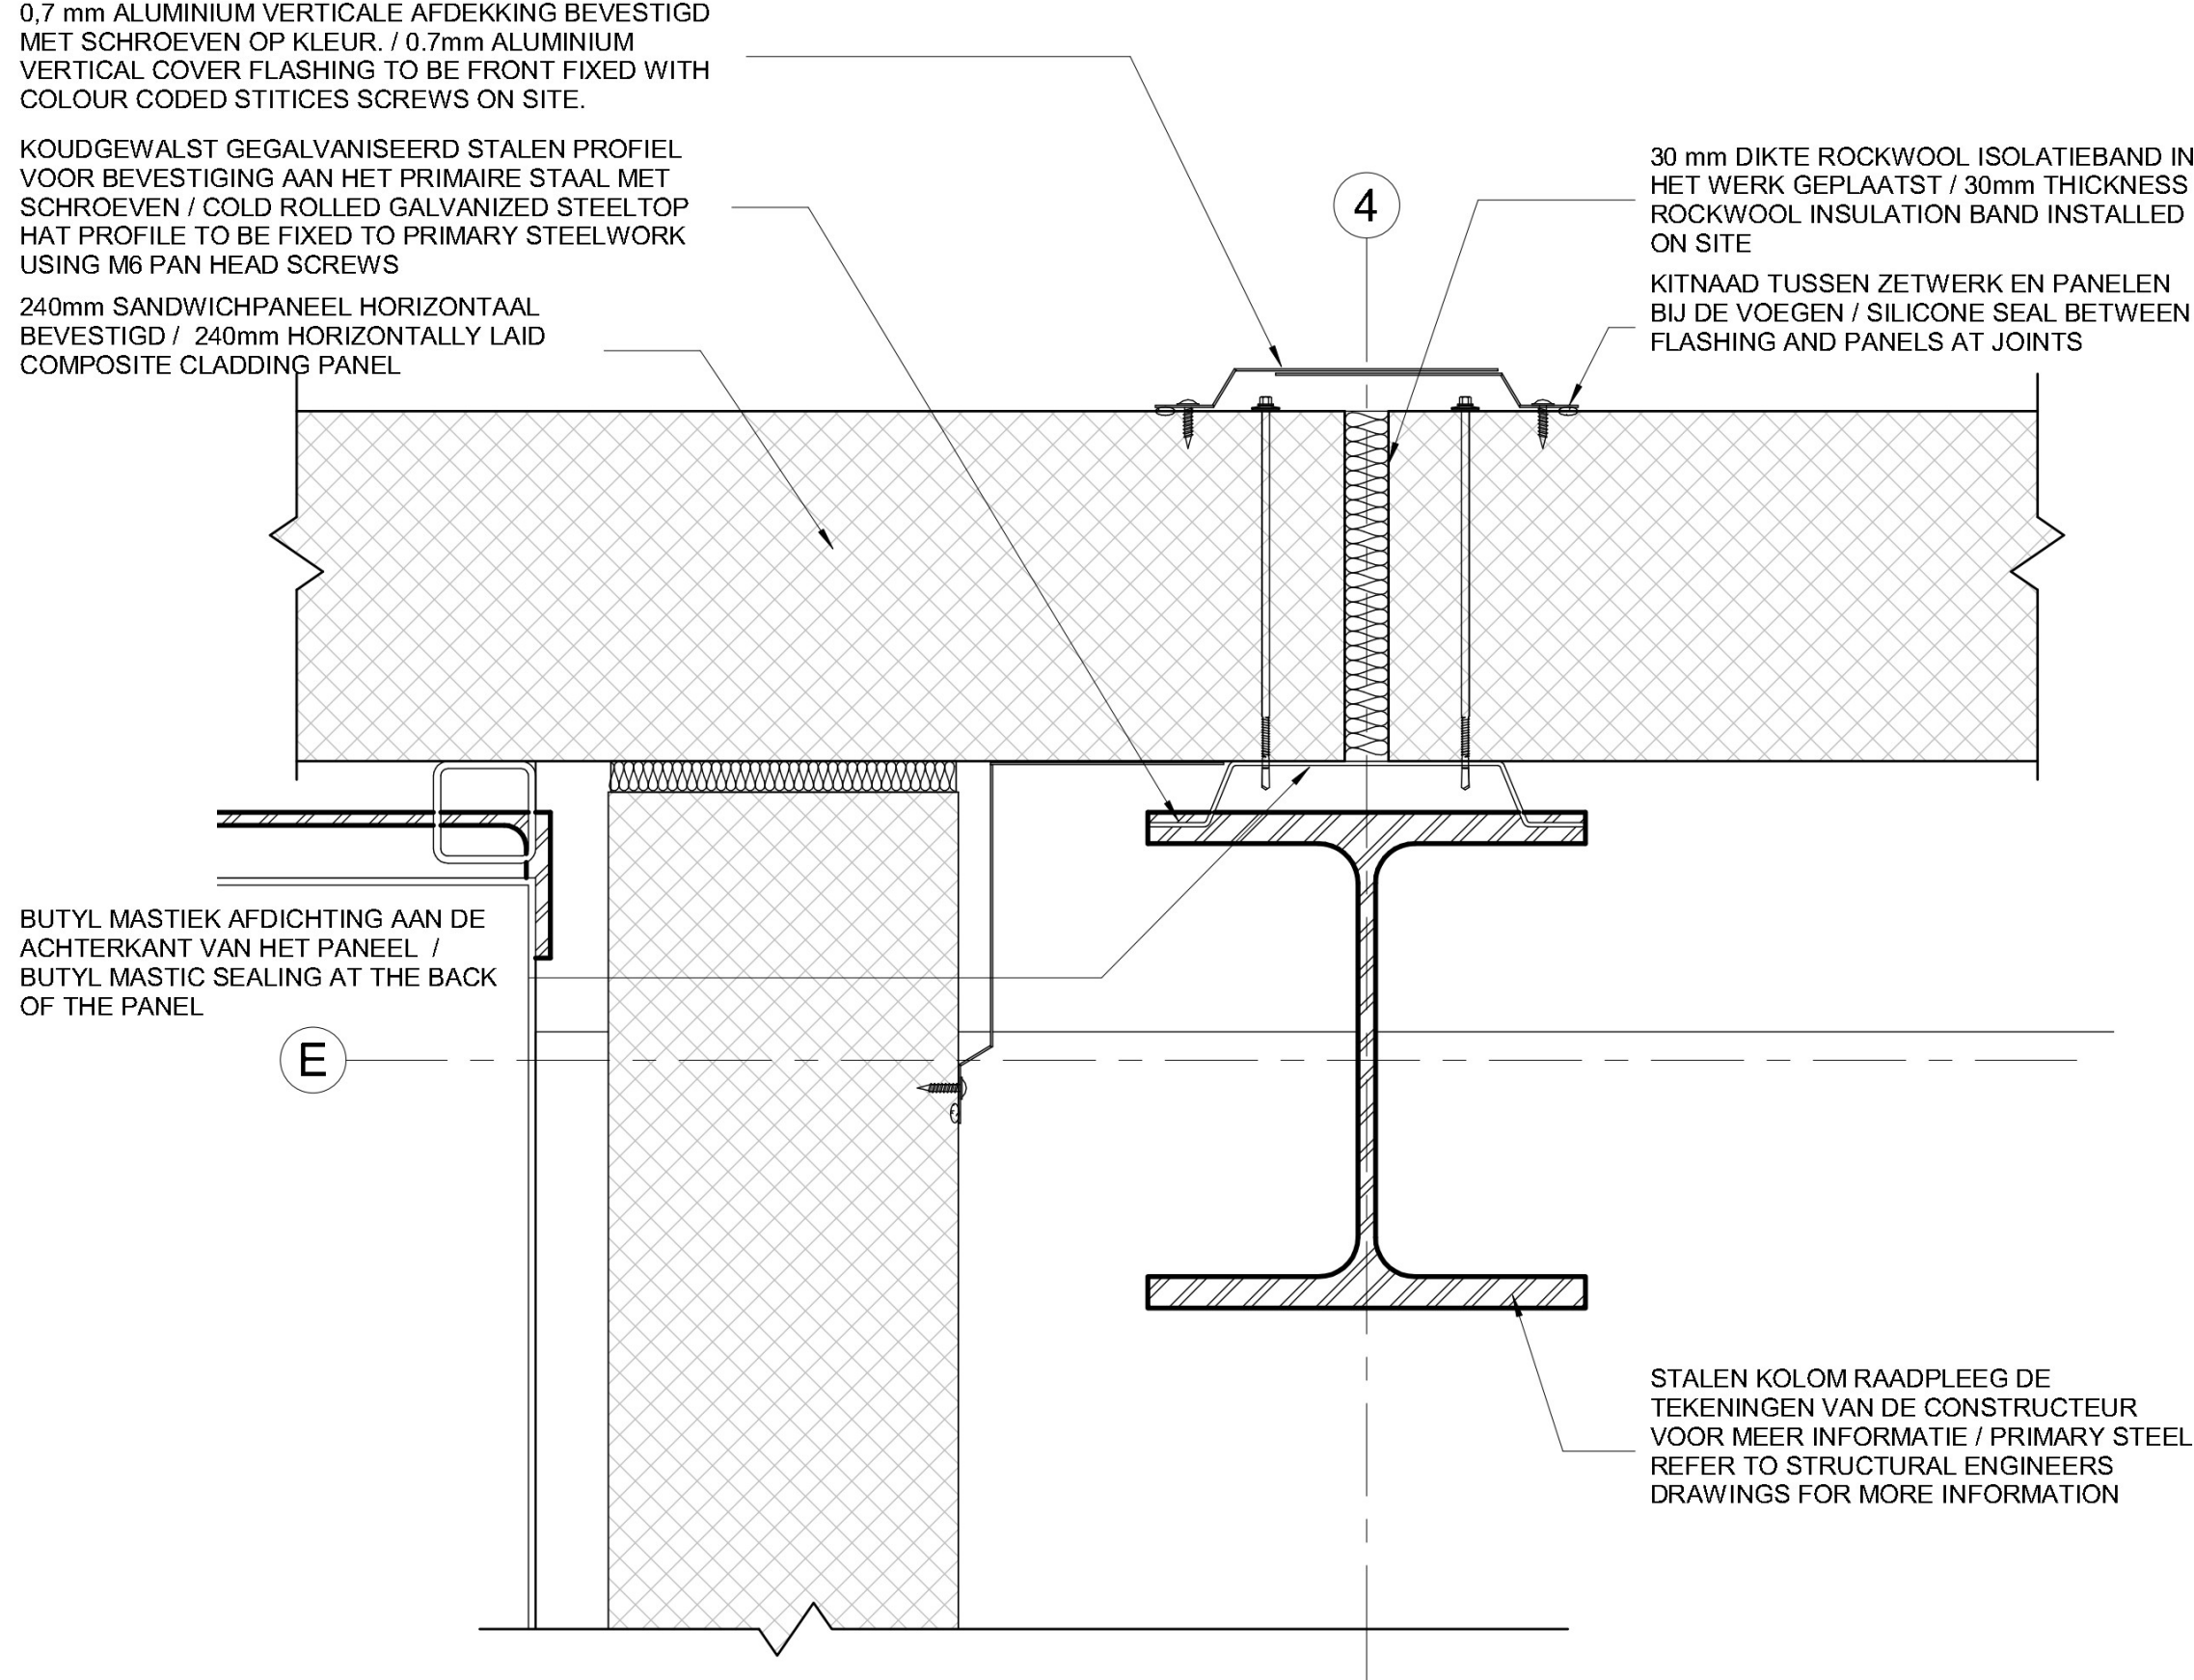


PRINCIPEDETAIL DAK ZETWERK FSA - FASE 1 /  
TYPICAL CLADDING JOINT DETAIL FSA - DAY 1

3  
1 : 5

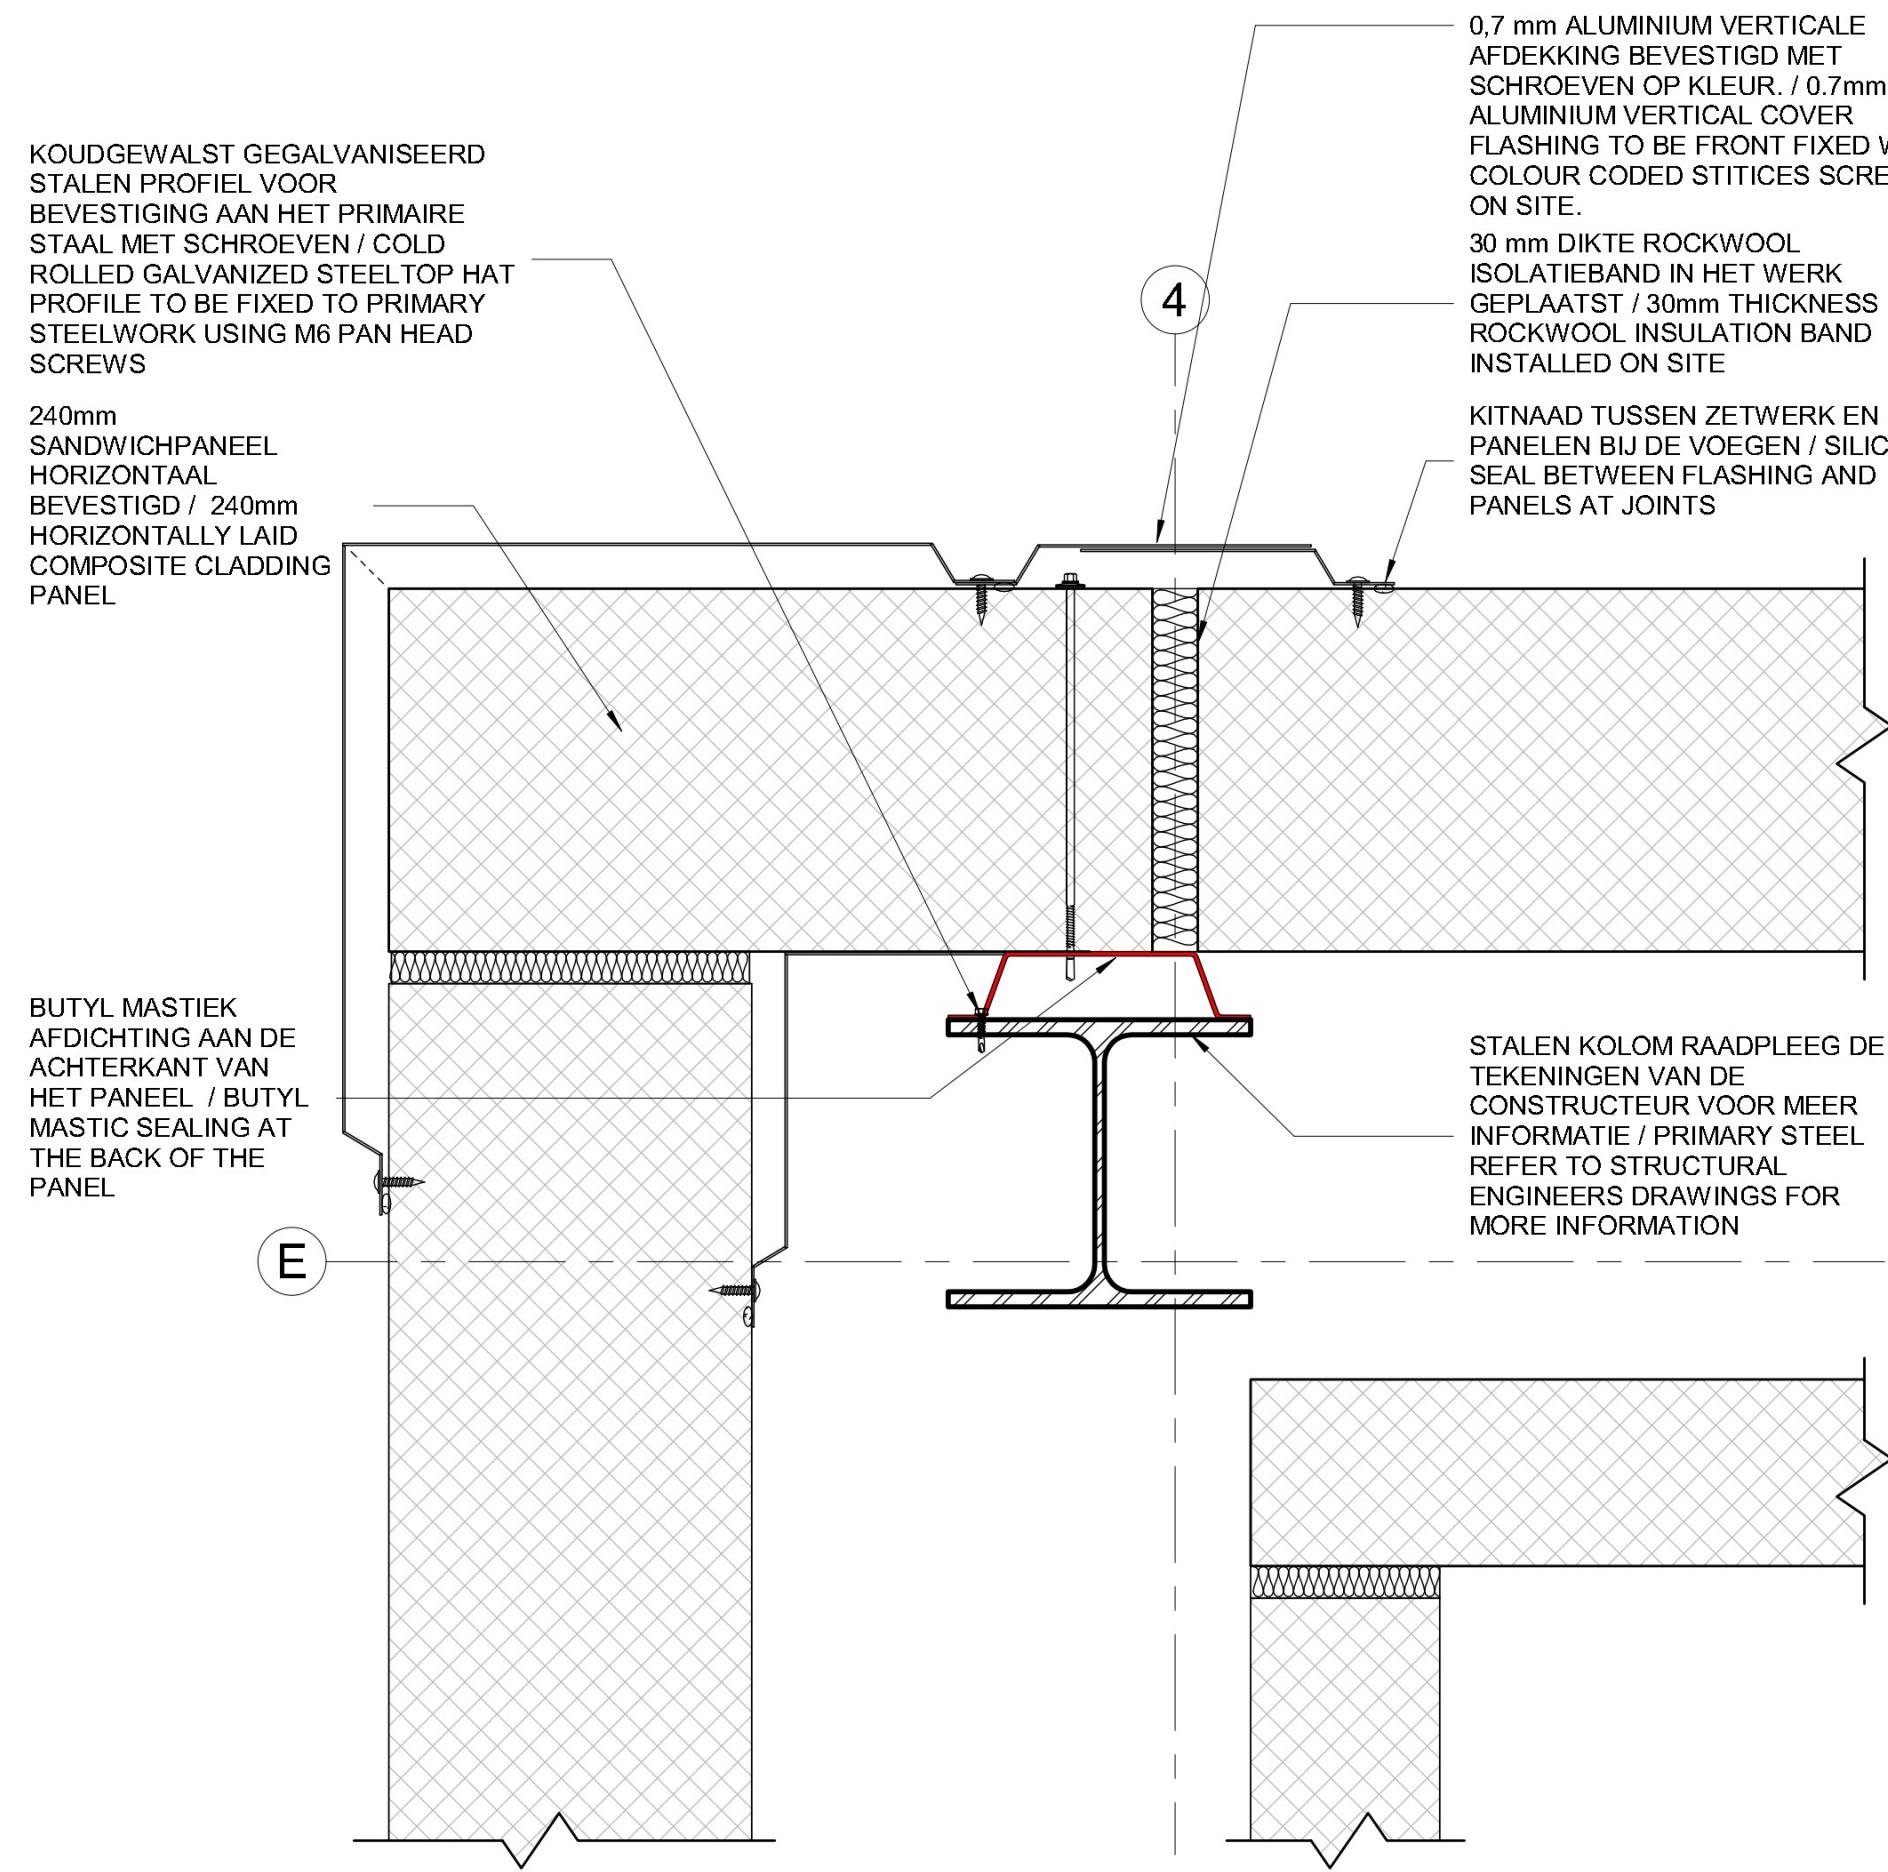


PRINCIPEDETAIL DAK ZETWERK FASE PLAN FSA -  
FASE 1 / TYPICAL CLADDING JOINT DETAIL PLAN  
FSA - DAY 1 ROOF PLAN

4  
1 : 5

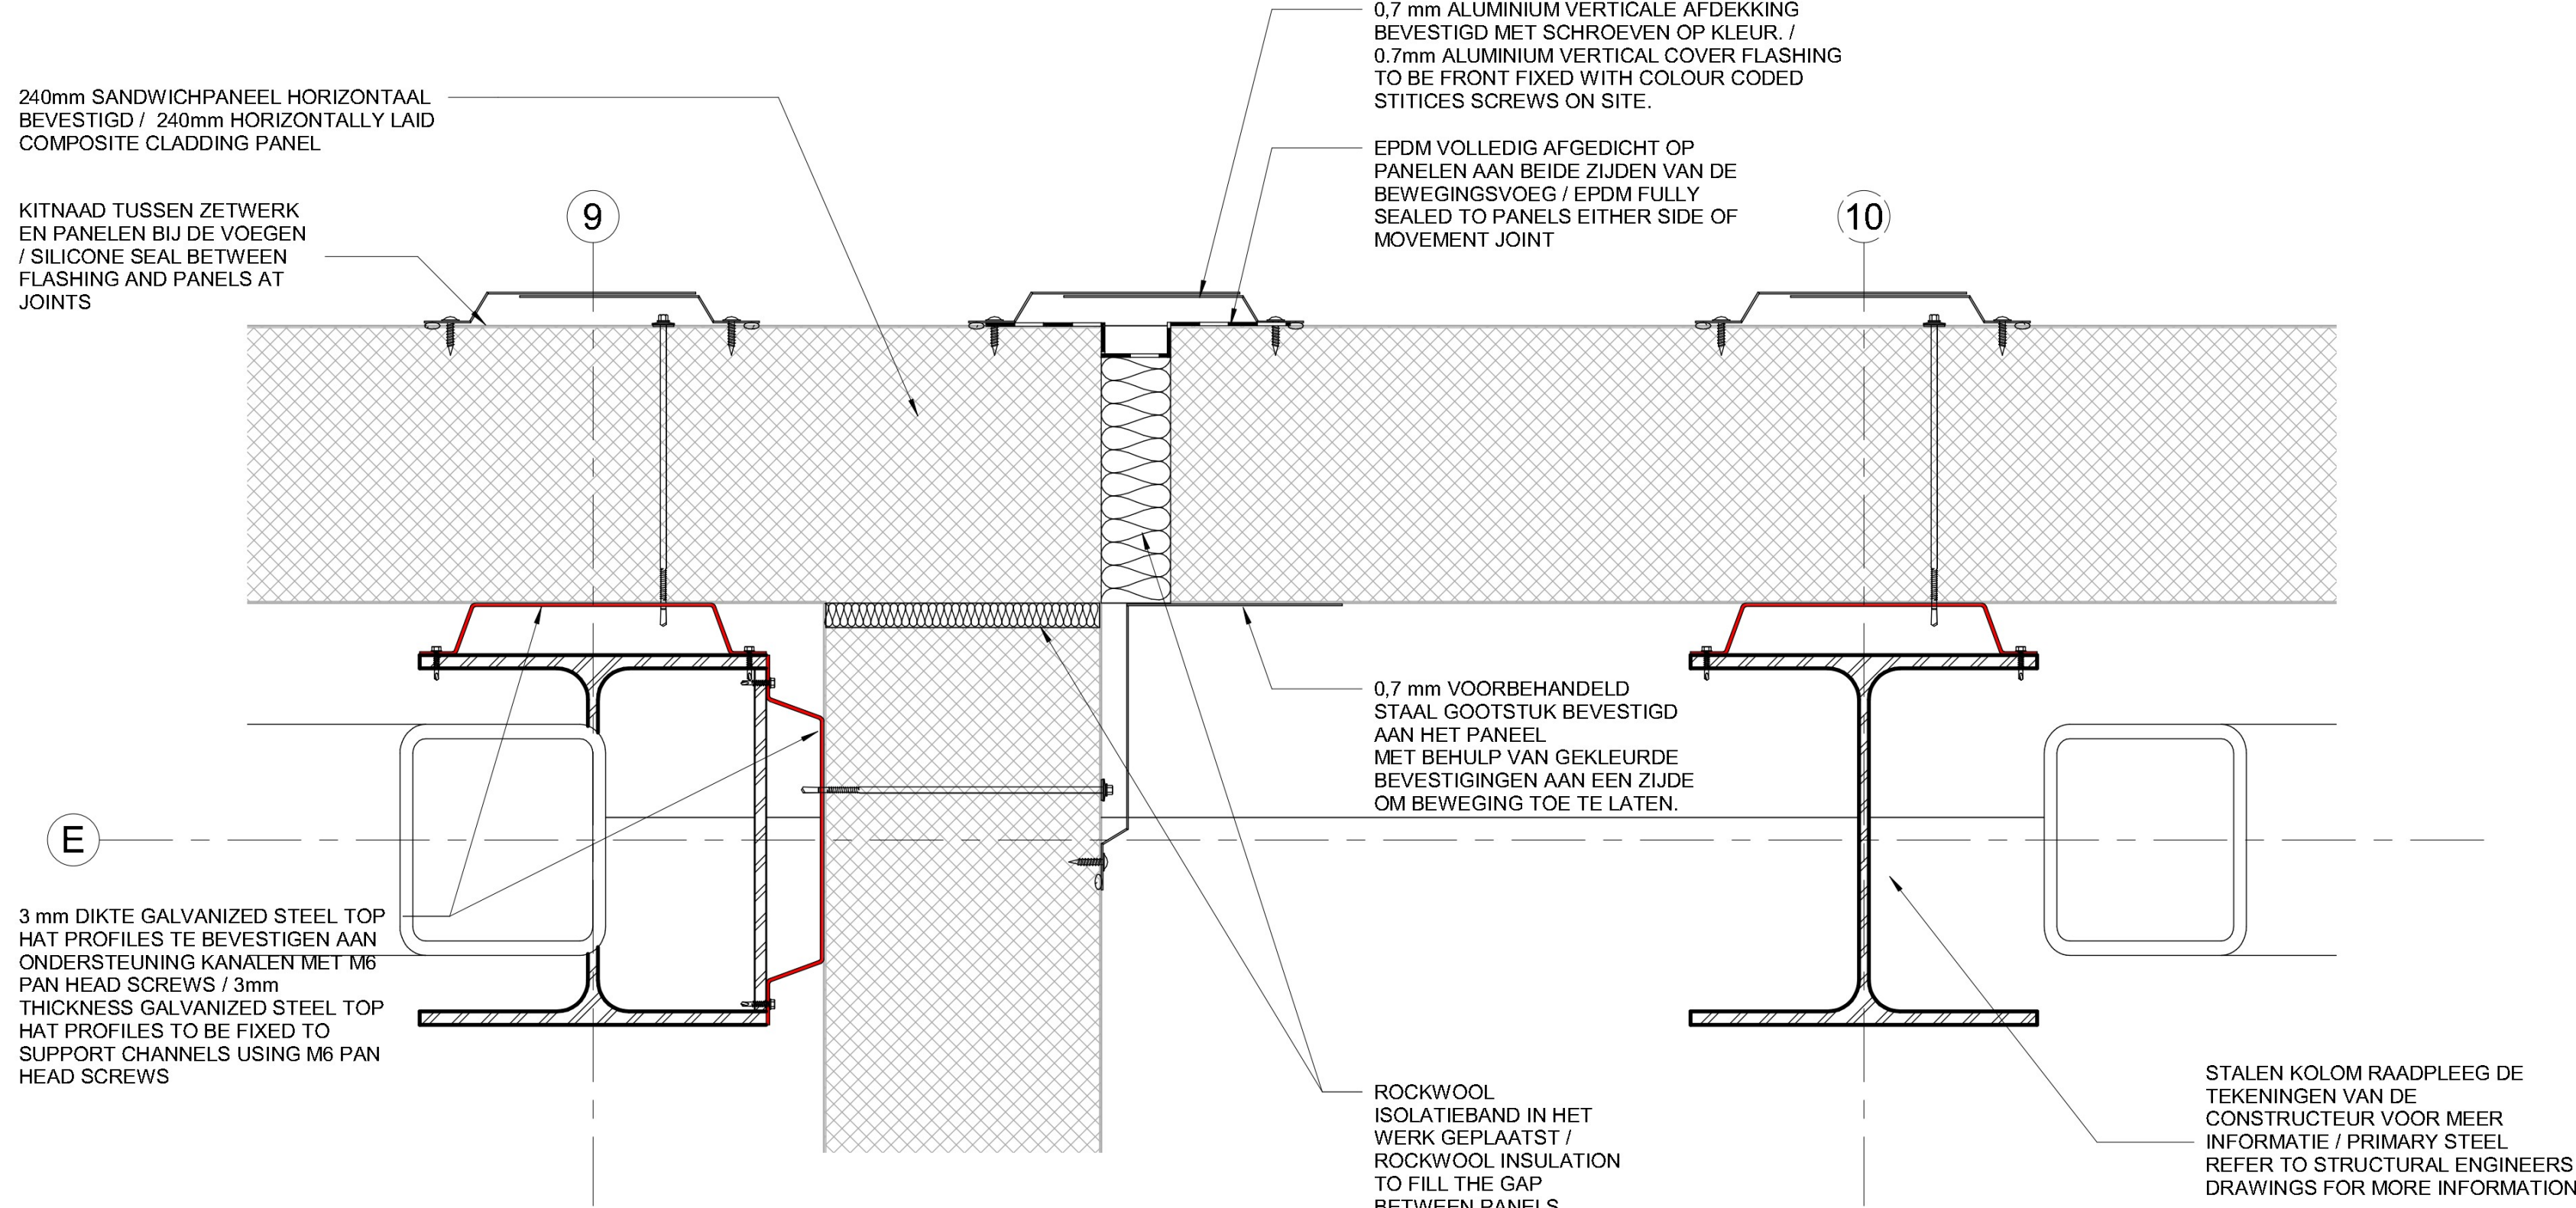


PRINCIPEDETAIL A - FASE 2 / FASE 3 A DAKDILATATIE / A- PHASE 2 / PHASE 3 MOVEMENT JOINT

5  
1 : 5

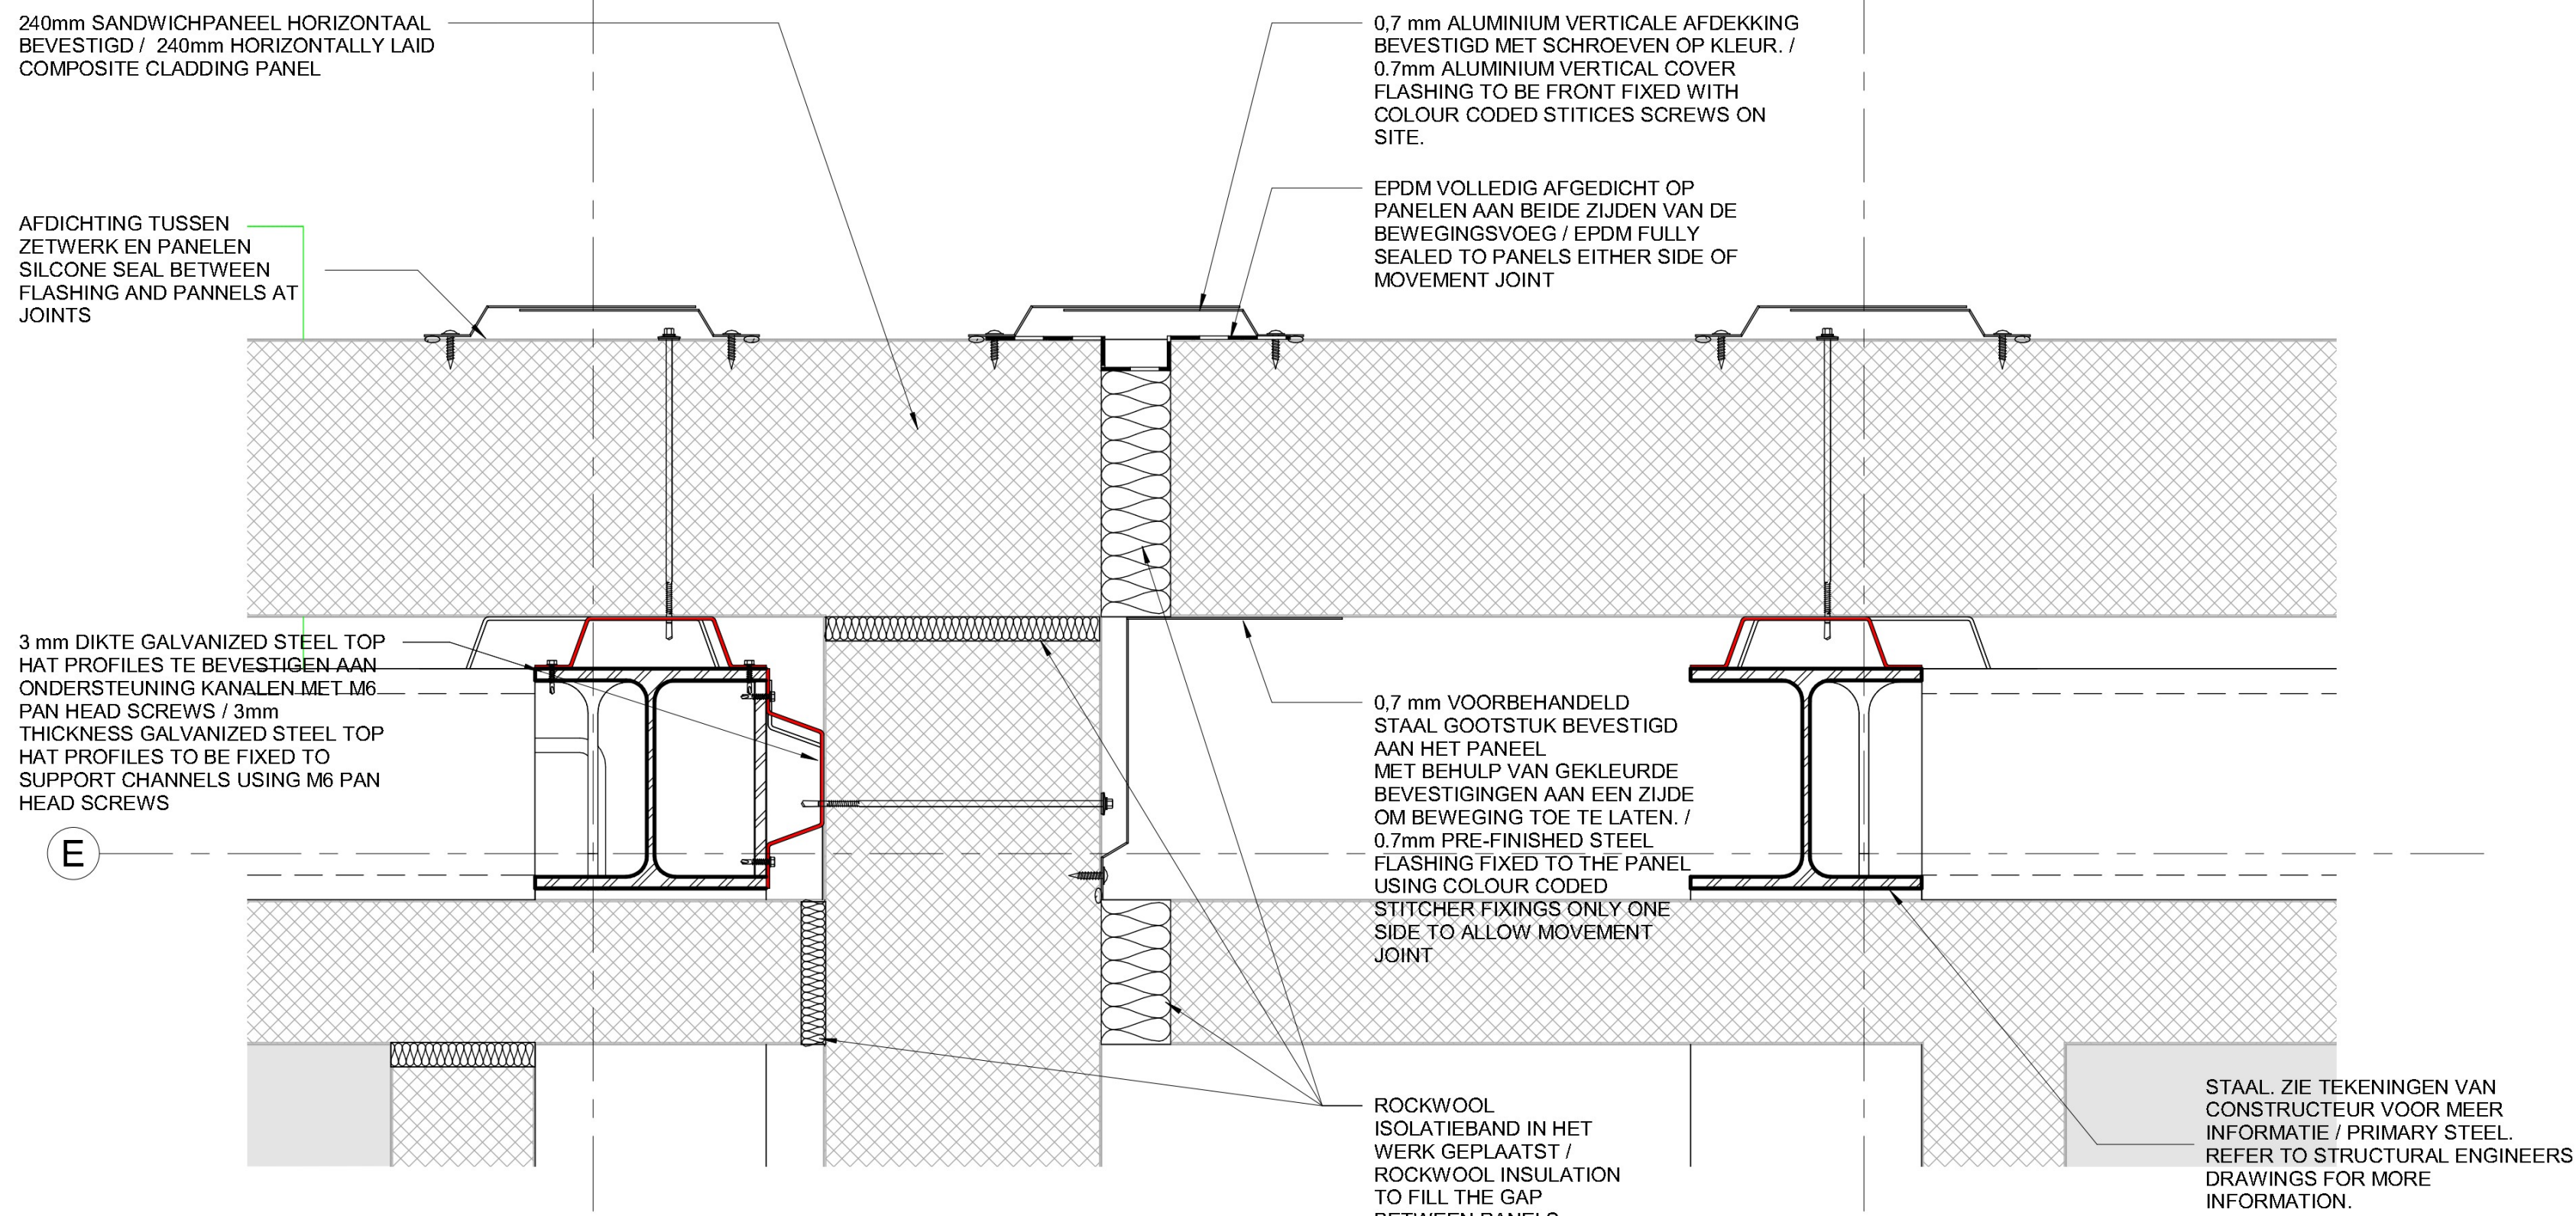

PRINCIPEDETAIL A - FASE 2 / FASE 3 A DAKDILATATIE - PHASE 2 / PHASE 3 MOVEMENT JOINT PARAPET

6  
1 : 5

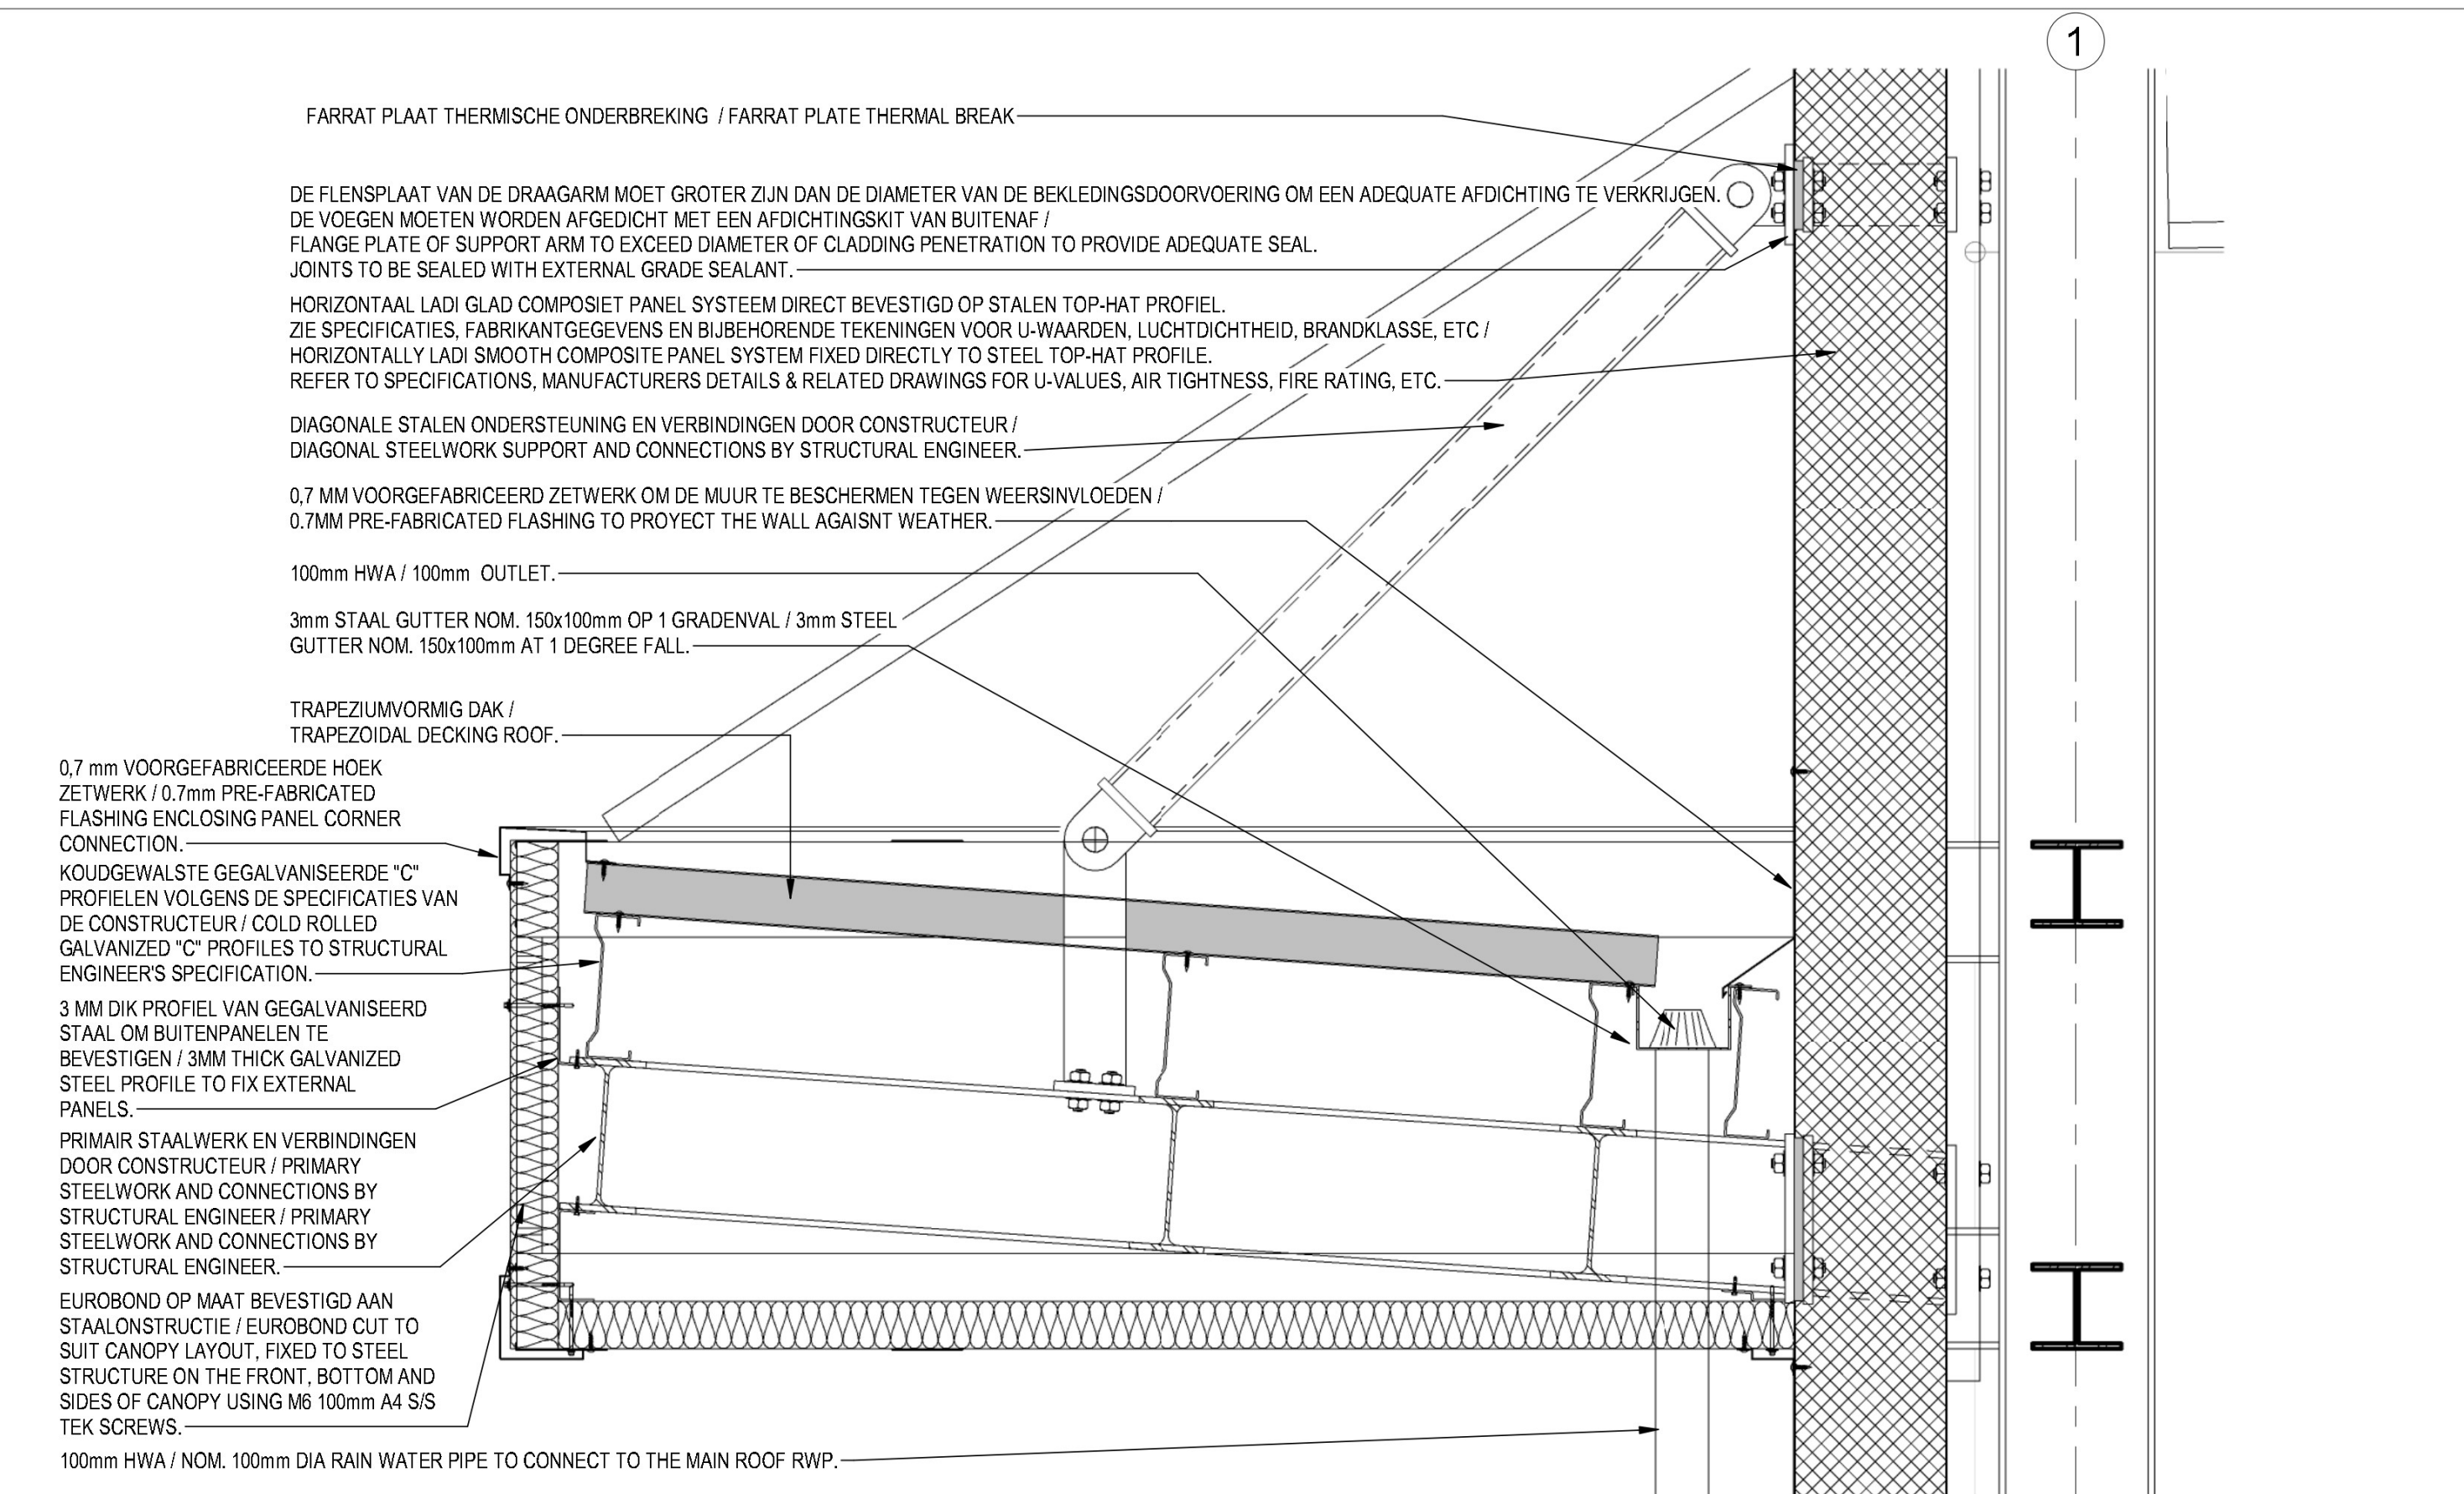



DETAIL VIEW - PRINCIPEDETAIL LUIFEL / TYPICAL CANOPY DETAIL

7  
1 : 10

| BOUWKUNDIG / ARCHITECTURE:                                            | CONSTRUCTIE / STRUCTURE:                                              | INSTALLATIE TECHNISCH / MEP:                                          |
|-----------------------------------------------------------------------|-----------------------------------------------------------------------|-----------------------------------------------------------------------|
| Arup B.V.<br>Naritaweg 118<br>1043 CA<br>Amsterdam<br>The Netherlands | Arup B.V.<br>Naritaweg 118<br>1043 CA<br>Amsterdam<br>The Netherlands | Arup B.V.<br>Naritaweg 118<br>1043 CA<br>Amsterdam<br>The Netherlands |

ARUP

AANVRAAG OMGEVINGSVERGUNNING /  
PERMITTING PACKAGE  
(NIET VOOR UITVOERING / NOT FOR CONSTRUCTION)

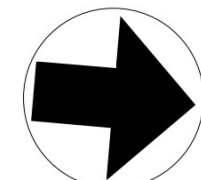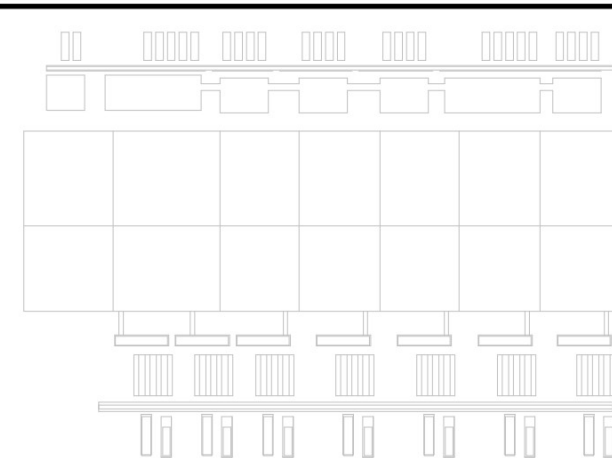

| REVISIE / REVISIONS |              |                                                    |
|---------------------|--------------|----------------------------------------------------|
| NR / NO.            | DATUM / DATE | OMSCHRIJVING / DESCRIPTION                         |
| 0.1                 | 2022-06-16   | Omgevingsvergunning Definitief / WABO Permit Issue |
|                     |              |                                                    |
|                     |              |                                                    |
|                     |              |                                                    |

Getekend /  
Drawn By:  
  
Gecontroleerd /  
Checked By:  
  
Goedgekeurd /  
Approved By:

DC1A ARCH  
  
B. Haitzemastraat  
9672 DC Winschoten  
Netherlands  
Project Nr. / Project No.: 286821-00

DC GEBOUW GEVEL DETAILS / DC EXTERIOR  
BUILDING DETAILS  
  
Discipline / Discipline:  
ARCHITECTURE  
  
Schaal / Scale: As indicated    Formaat / Sheet Size: A0

Tekening Nummer / Sheet Number:  
**1A-A-8010X-DC01A-X**  
  
Huidige Revisie / Current Rev: 0.1  
Fase / Phase: Permitting  
Model Naam / Model Name: 1A-ARCH  
Bestandsformaat / Native File Format: Revit V. 2022.1