



BOUWKUNDIG / ARCHITECTURE:	CONSTRUCTIE / STRUCTURE:	INSTALLATIE TECHNISCH / MEP:
Arup B.V. Naritaweg 118 1043 CA Amsterdam The Netherlands	Arup B.V. Naritaweg 118 1043 CA Amsterdam The Netherlands	Arup B.V. Naritaweg 118 1043 CA Amsterdam The Netherlands

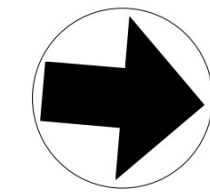

AANVRAAG OMGEVINGSVERGUNNING /
PERMITTING PACKAGE
(NIET VOOR UITVOERING / NOT FOR CONSTRUCTION)

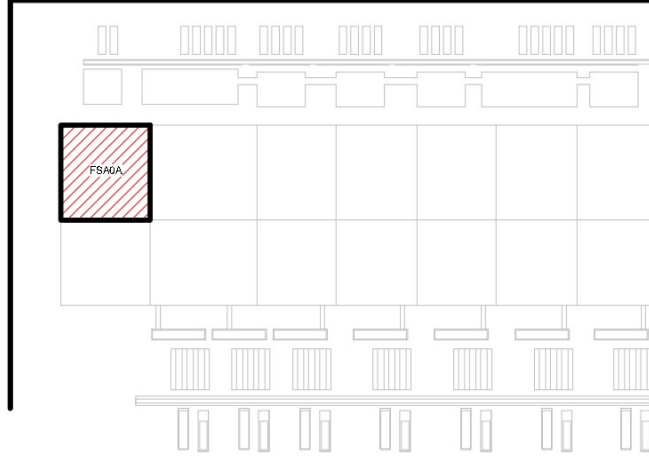

REVISIE / REVISIONS		
NR / NO	DATUM / DATE	OMSCHRIJVING / DESCRIPTION
0.1	2022-06-16	Omgevingsvergunning Definitief / WAAG Permit Issue

Getekend / Drawn By:
Gecontroleerd / Checked By:
Goedgekeurd / Approved By:

DC1A ARCH

B. Haitzemastraat
9672 DC Winschoten
Netherlands

Project Nr. / Project No.: 286821-00

DC PLATTEGROND BEGANE GROND - FSA
ZONE A / DC GROUND FLOOR PLAN - FSA
ZONE A

Discipline / Discipline:
ARCHITECTURE

Schaal / Scale: As indicated Formaat / Sheet Size: A0

Tekening Nummer / Sheet Number:
1A-A-2010A-FSA1-0

Huidige Revisie / Current Rev: 0.1
Fase / Phase: Permitting
Model Naam / Model Name: 1A-ARCH
Bestandsformaat / Native File Format: Revit V. 2022.1

ALGEMENE OPMERKINGEN / GENERAL NOTES

- TEKENING NIET VERSCHALEN. / DO NOT SCALE FROM DRAWINGS. IF DIMENSIONAL INFORMATION IS REQUIRED AND NOT FOUND, NOTIFY ARCHITECT IMMEDIATELY FOR CLARIFICATION OR OBTAIN LIVE INFORMATION FROM THE MODEL.
- ALLE MAATVOERINGEN ZIJN VANUIT HET HART VAN DE KOLM, METAL STUD WANDEN EN SANDWICHPANEEL OF DE BUITENKANT VAN DE AFGEWERKTE WAND OF MATERIAL TENZIJ ANDERS VERMELD. / ALL DIMENSIONS ARE TO COLUMN CENTERLINES, OR CENTERLINES OF METAL STUDS AND WHITEWALL PANELS, OR FACE OF FINISHED WALLS OR SURFACES UNLESS NOTED OTHERWISE.
- MAATVOERINGEN VOOR BUITENWANDEN ZIJN UITGEZET VANAF DE BINNENWERKING. / DIMENSIONS SET OUT FROM EXTERNAL PERIMETER WALLS ARE MEASURED FROM THE INNER FACE OF THE CLADDING.
- WANDEN DIE NAASTGELEGEN ZIJN AAN SCHACHT EN/OF KOLKOMMTIMMERING MOETEN WORDEN UITGELEID, TENZIJ ANDERS VERMELD. / WALLS THAT APPEAR TO BE FLUSH WITH SHAFT WALLS AND/OR COLUMN FURR-OUTS ARE TO BE ALIGNED, UNLESS NOTED OTHERWISE.
- CORRIDOR WANDEN OF ELEMENTEN DIE ZIJN AANGEGEVEN MET EEN ENKELE DIMENSIE WORDEN BESCHRIJD ALS UITGELEID, TENZIJ ANDERS VERMELD. / CORRIDOR WALLS OR ELEMENTS NOTED WITH A SINGLE DIMENSION ARE CONSIDERED ALIGNED, UNLESS NOTED OTHERWISE.
- ZIE MEP AND TELECOM TEKENINGEN VOOR ALLE MEP/TELECOM SPECIEKE INFORMATIE EN INDELING. / REFER TO MEP AND TELECOM DRAWINGS FOR ALL MEP/TELECOM SPECIFIC INFORMATION AND SETTING OUT.
- DOOSPELSTATION MOET WORDEN GOEDGEKEURD EN AFGESTELD VOOR DE BENODIGDE RUIMTE MET EIGENAAR OP BASIS VAN BRANDVEILIGHEIDSTEKENINGEN. / PORTABLE EYEWASH STATION TO BE PROVIDED BY OWNER FOR REQUIRED ROOMS. FOR LOCATIONS REFER TO LIFE SAFETY PLANS.
- VOOR AFWERKINGEN EN UITRUSTING ZIE AFWERKSTAAT. / FOR FINISHES AND EQUIPMENT, REFER TO FINISHES AND EQUIPMENT SCHEDULES. TO BE FINALISED AT DETAILED DESIGN.
- ALLE DEUREN IN BRANDSCHEIDENDE WANDEN MINIMAAL BRANDVERENHIED CONFORM LOCALE REGELGEVING. / ALL DOORS IN FIRE-RATED WALLS ARE TO BE FIRE RATED OF IDENTICAL RATINGS TO MEET LOCAL CODE REQUIREMENTS.
- ALLE SERVICE DOORGANGEN IN BRANDVEREND WANDEN MOET BRANDVEREN WORDEN AFGEWERKT. ALLE KANAALDOORGANGEN IN BRANDVERENDE WANDEN MOETEN WORDEN VOORZIEN VAN BRAND- EN ROOKKLEPPEN. ZIE BRANDVERENDE AFWERKINGSDetails EN SCHEMAS. / ALL SERVICE PENETRATIONS WITHIN FIRE RATED WALLS ARE TO BE FIRESTOP SEALED. ALL DUCTS PENETRATIONS THROUGH FIRE RATED WALLS REQUIRE FIRE AND SMOKE DAMPERS. REFER TO FIRESTOPPING DETAIL AND SCHEDULES TO BE FINALISED AT DETAILED DESIGN.
- ALL MEP EQUIPMENT SHOWN IS TO ILLUSTRATE THE SCALE AND SPATIAL CONTEXT. PLEASE REFER TO DISCIPLINE DRAWINGS FOR MORE INFORMATION. / ALLE MEP INSTALLATIES ZIJN INDICATIEF VOOR RUIMTELIJKE SCHAAL. ZIE DISCIPLINE TEKENINGEN VOOR VERDER UITWERKING.

RENVOOI / LEGEND

W1	EUROBOND ROCKSPAN EXTRA 240mm
W2	150MM COMPOSIT PANEEL SCHEIDINGSWAND
W3	150MM COMPOSITE PANEL PARTITION
W4	102MM SCHEIDINGSWAND (KNAUF PFH1-13 SYSTEM) OPBOUW: 1X 15MM VOCHTBESTENDIG PLAAT 70MM METAL STUD PROFILEN INCL. 25MM ACOUSTIC EARTHWOOL QUILT 1X 15MM SOUNSHIELD PLUS BOARD
W5	102MM PARTITION (KNAUF PFH1-13 SYSTEM) BUILD-UP: 1X 15MM VOCHTBESTENDIG PLAAT 70MM METAL STUD PROFILES INCLUDING 25MM ACOUSTIC EARTHWOOL QUILT 1X 15MM SOUNSHIELD PLUS BOARD
W6A	102MM SCHEIDINGSWAND (KNAUF PFH1-13 SYSTEM) OPBOUW: 1X 15MM VOCHTBESTENDIG PLAAT 70MM METAL STUD PROFILEN INCL. 25MM ACOUSTIC EARTHWOOL QUILT 1X 15MM SOUNSHIELD PLUS BOARD
W6B	102MM PARTITION (KNAUF PFH1-13 SYSTEM) BUILD-UP: 1X 15MM VOCHTBESTENDIG PLAAT 70MM METAL STUD PROFILES INCLUDING 25MM ACOUSTIC EARTHWOOL QUILT 1X 15MM SOUNSHIELD PLUS BOARD
W7	85MM LINING SYSTEM OPBOUW: - A - 1X 15MM SOUNSHIELD - B - 1X 15MM VOCHTBESTENDIG PLAAT 70MM METAL STUD PROFILEN INCL. 25MM ACOUSTIC EARTHWOOL QUILT
W8	85MM LINING SYSTEM BUILD-UP: - A - 1X 15MM SOUNSHIELD - B - 1X 15MM VOCHTBESTENDIG PLAAT 70MM METAL STUD PROFILES INCLUDING 25MM ACOUSTIC EARTHWOOL QUILT
W9	148MM SCHEIDINGSWAND (KNAUF PF7/13 SYSTEM) OPBOUW: 2X 15MM SOUNSHIELD PLUS 70MM METAL STUD PROFILEN INCL. 50MM ACOUSTIC EARTHWOOL QUILT 18MM RESILIENT BAR PLUS 2X 15MM SOUNSHIELD PLUS
	148MM PARTITION (KNAUF PF7/13 SYSTEM) BUILD-UP: 2X 15MM SOUNSHIELD PLUS 70MM METAL STUD PROFILES INCLUDING 50MM ACOUSTIC EARTHWOOL QUILT 18MM RESILIENT BAR PLUS 2X 15MM SOUNSHIELD PLUS
	30MM TOILET VERDELER
	30MM WC DIVIDER
	GAAS SCHERM
	WIRE MESH SCREEN

1 DC Plattegrond Begane Grond - FSA Zone A / DC Ground Floor Plan - FSA Zone A
1 : 100

Rc-WAARDEN / Rc-VALUES	
GEVEL / FACADE	≥4,7 m²K/W
DAK / ROOF	≥6,3 m²K/W
VLOER / FLOOR	≥3,7 m²K/W

Uc-WAARDEN / Uc-VALUES	
GEVEL / FACADE	≤0,21 W/m²K
DAK / ROOF	≤0,16 W/m²K
VLOER / FLOOR	≤0,27 W/m²K
BEGLAZING / GLAZING	≤1,65 W/m²K
DEUR / DOOR	≤2,00 W/m²K