


16/06/2022 17:11:14

LEGEND / LEGENDA:
Industriële / condensaatwaterafvoer / Industrial / Condensate Water Drainage
Ontspanningsleiding / Vent Pipe - VP

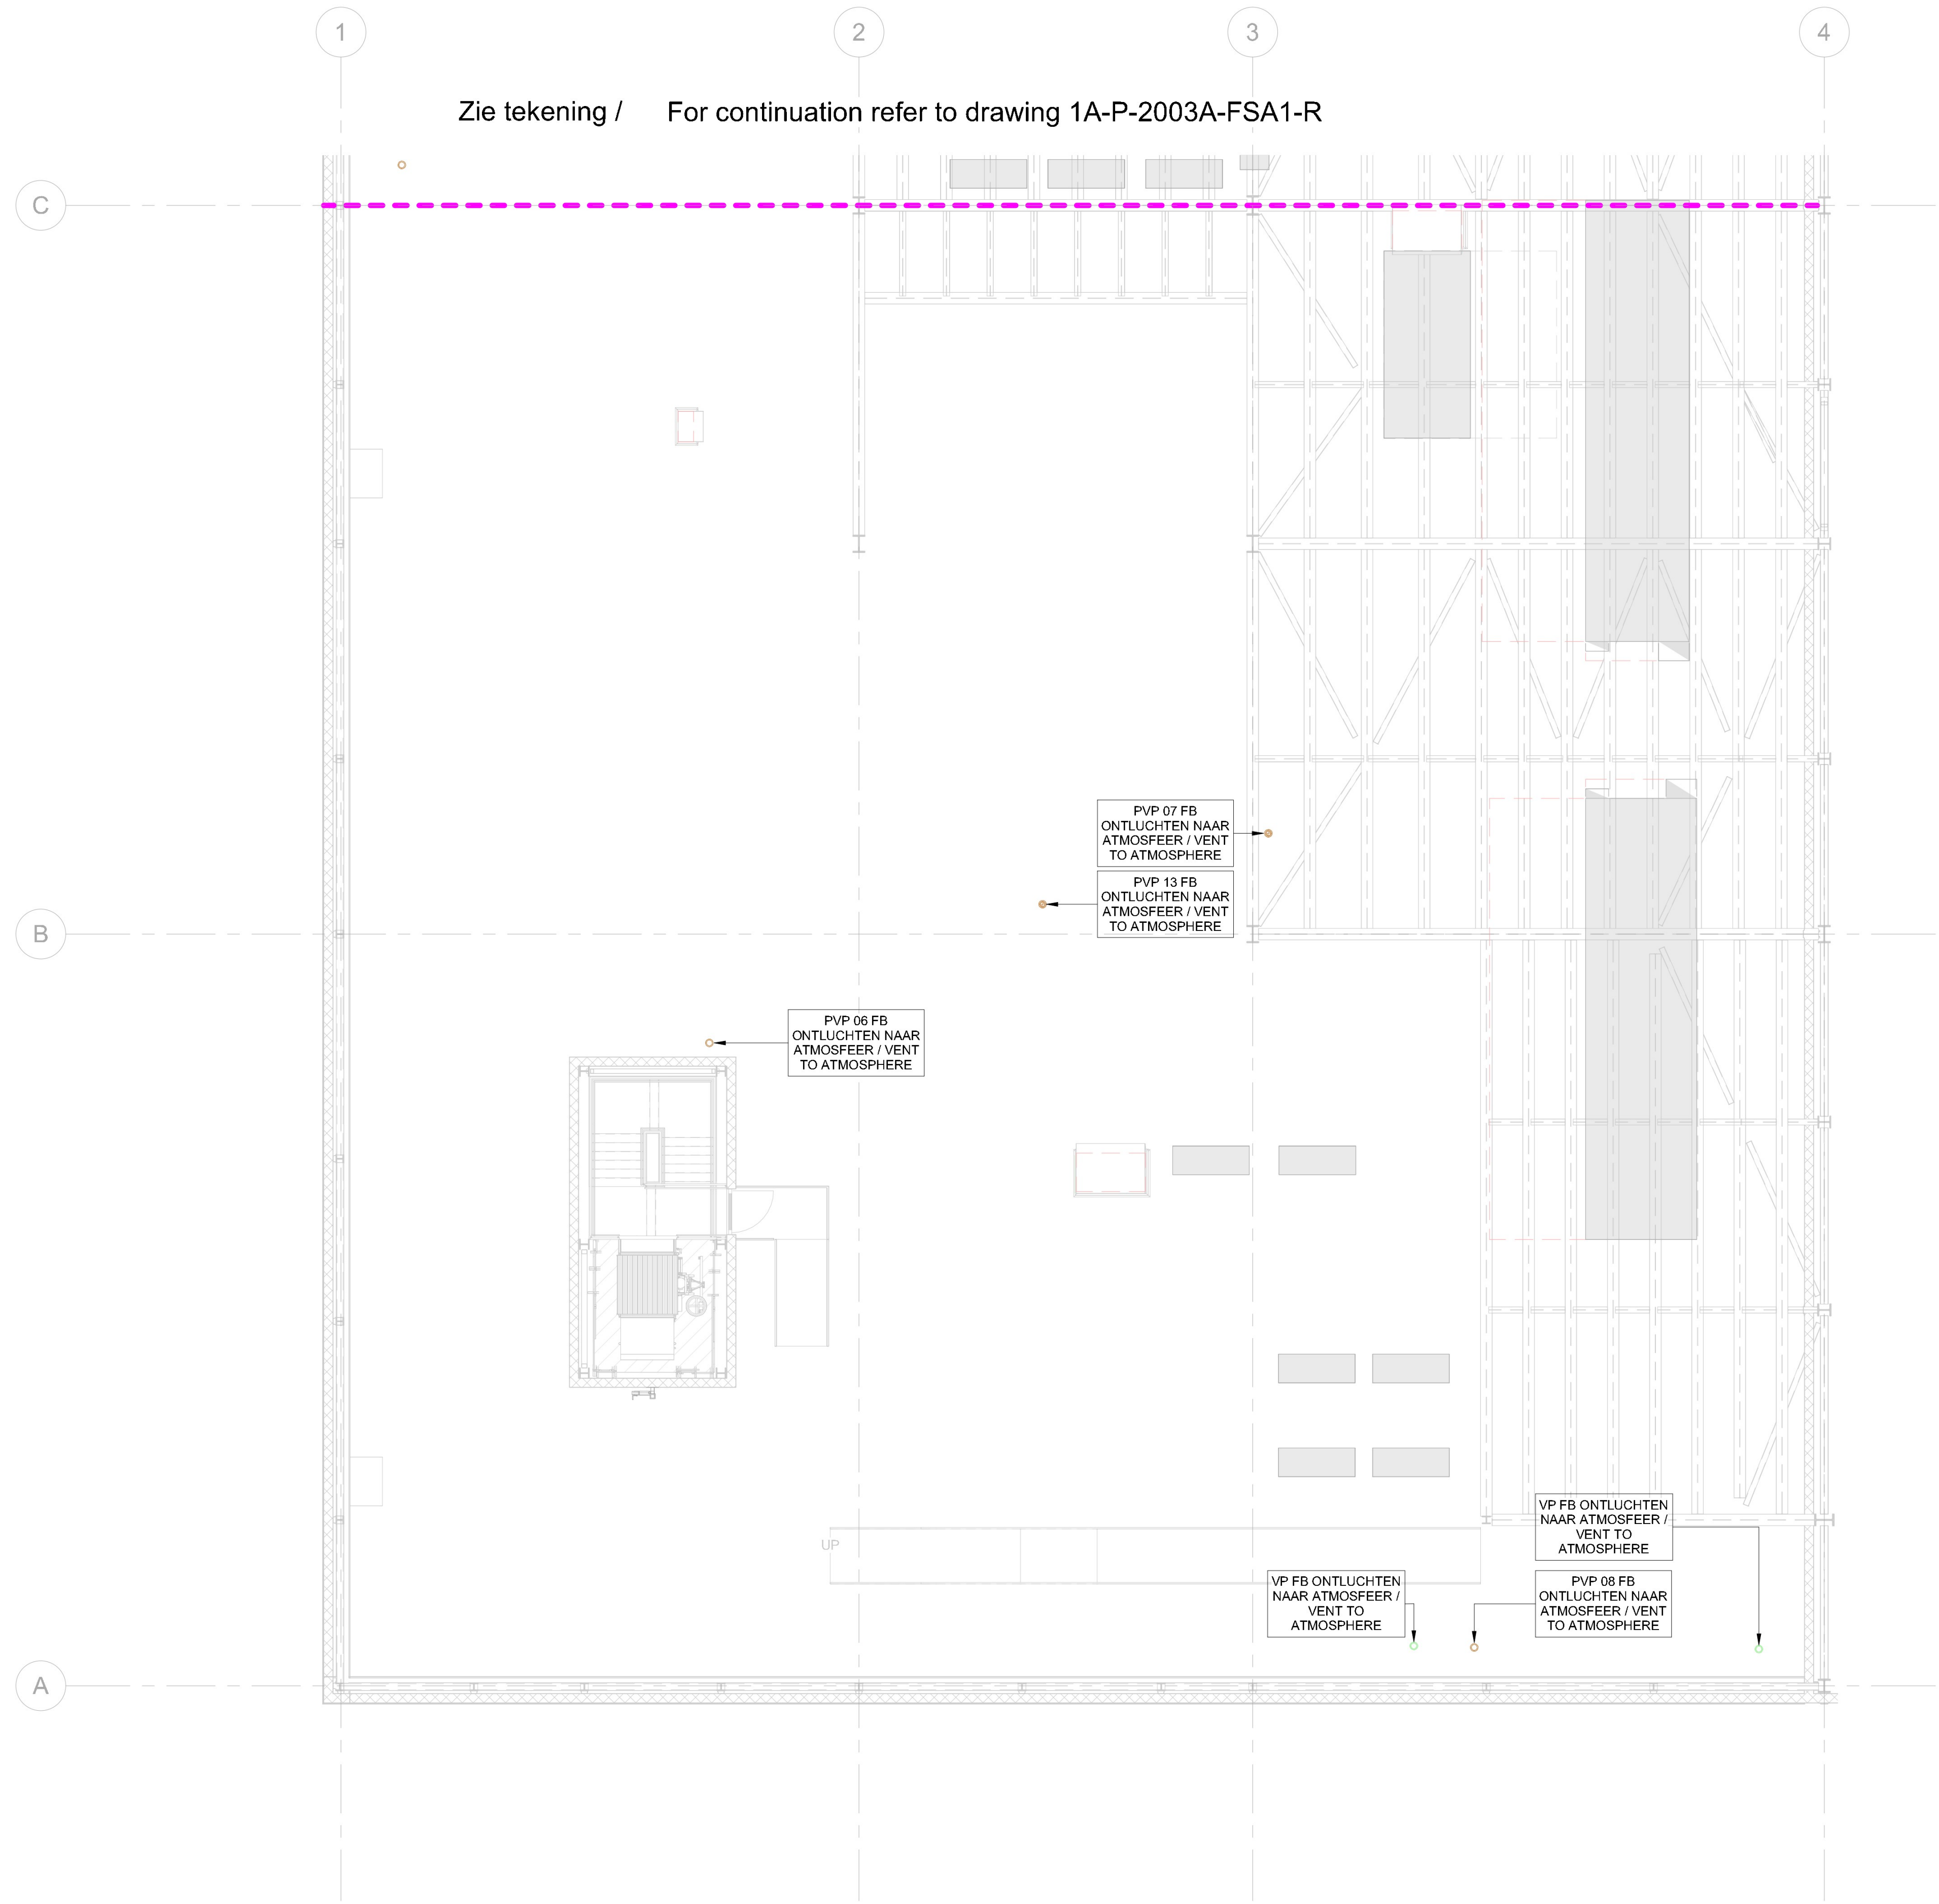



BOUWKUNDIG / ARCHITECTURE: Arup B.V.
Naritaweg 118
1043 CA
Amsterdam
The Netherlands

CONSTRUCTIE / STRUCTURE: Arup B.V.
Naritaweg 118
1043 CA
Amsterdam
The Netherlands

INSTALLATIE TECHNISCH / MEP: Arup B.V.
Naritaweg 118
1043 CA
Amsterdam
The Netherlands



AANVRAAG OMGEVINGSVERGUNNING /
PERMITTING PACKAGE
(NIET VOOR UITVOERING / NOT FOR CONSTRUCTION)

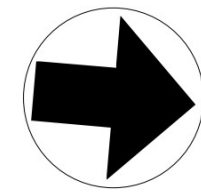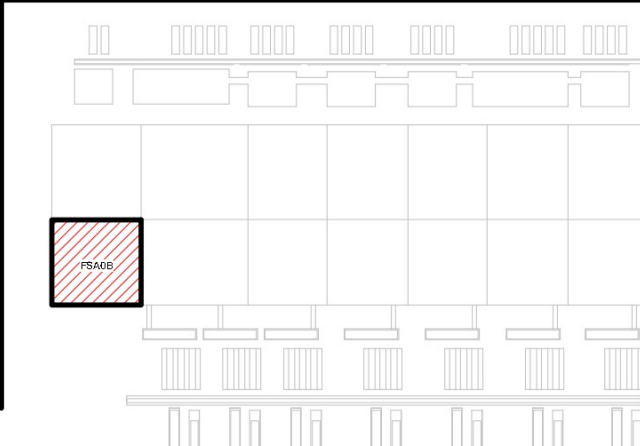

REVISIE / REVISIONS		
NR / NO.	DATUM / DATE	OMSCHRIJVING / DESCRIPTION
0.1	2022-06-16	Omgevingsvergunning Definitief / WABO Permit Issue

Getekend /
Drawn By:
Gecontroleerd /
Checked By:
Goedgekeurd /
Approved By:

DC1A FSA MEP
B. Haitzemastraat
9672 DC Winschoten
Netherlands
Project Nr. / Project No.: 286821-00

FSA Plattegrond Dak Bovengrondse
Vuilwaterafvoer - Deel B / FSA Above Ground
Sanitary Drainage Roof Level Plan - Zone B
Discipline / Discipline:
PLUMBING
Schaal / Scale: 1 : 100 Formaat / Sheet Size: A0

Tekening Nummer / Sheet Number:
1A-P-2003B-FSA1-R
Huidige Revisie / Current Rev: 0.1
Fase / Phase: PERMITTING
Model Naam / Model Name: 1A-FSA-MEP
Bestandsformaat / Native File Format: Revit V. 2022.1