


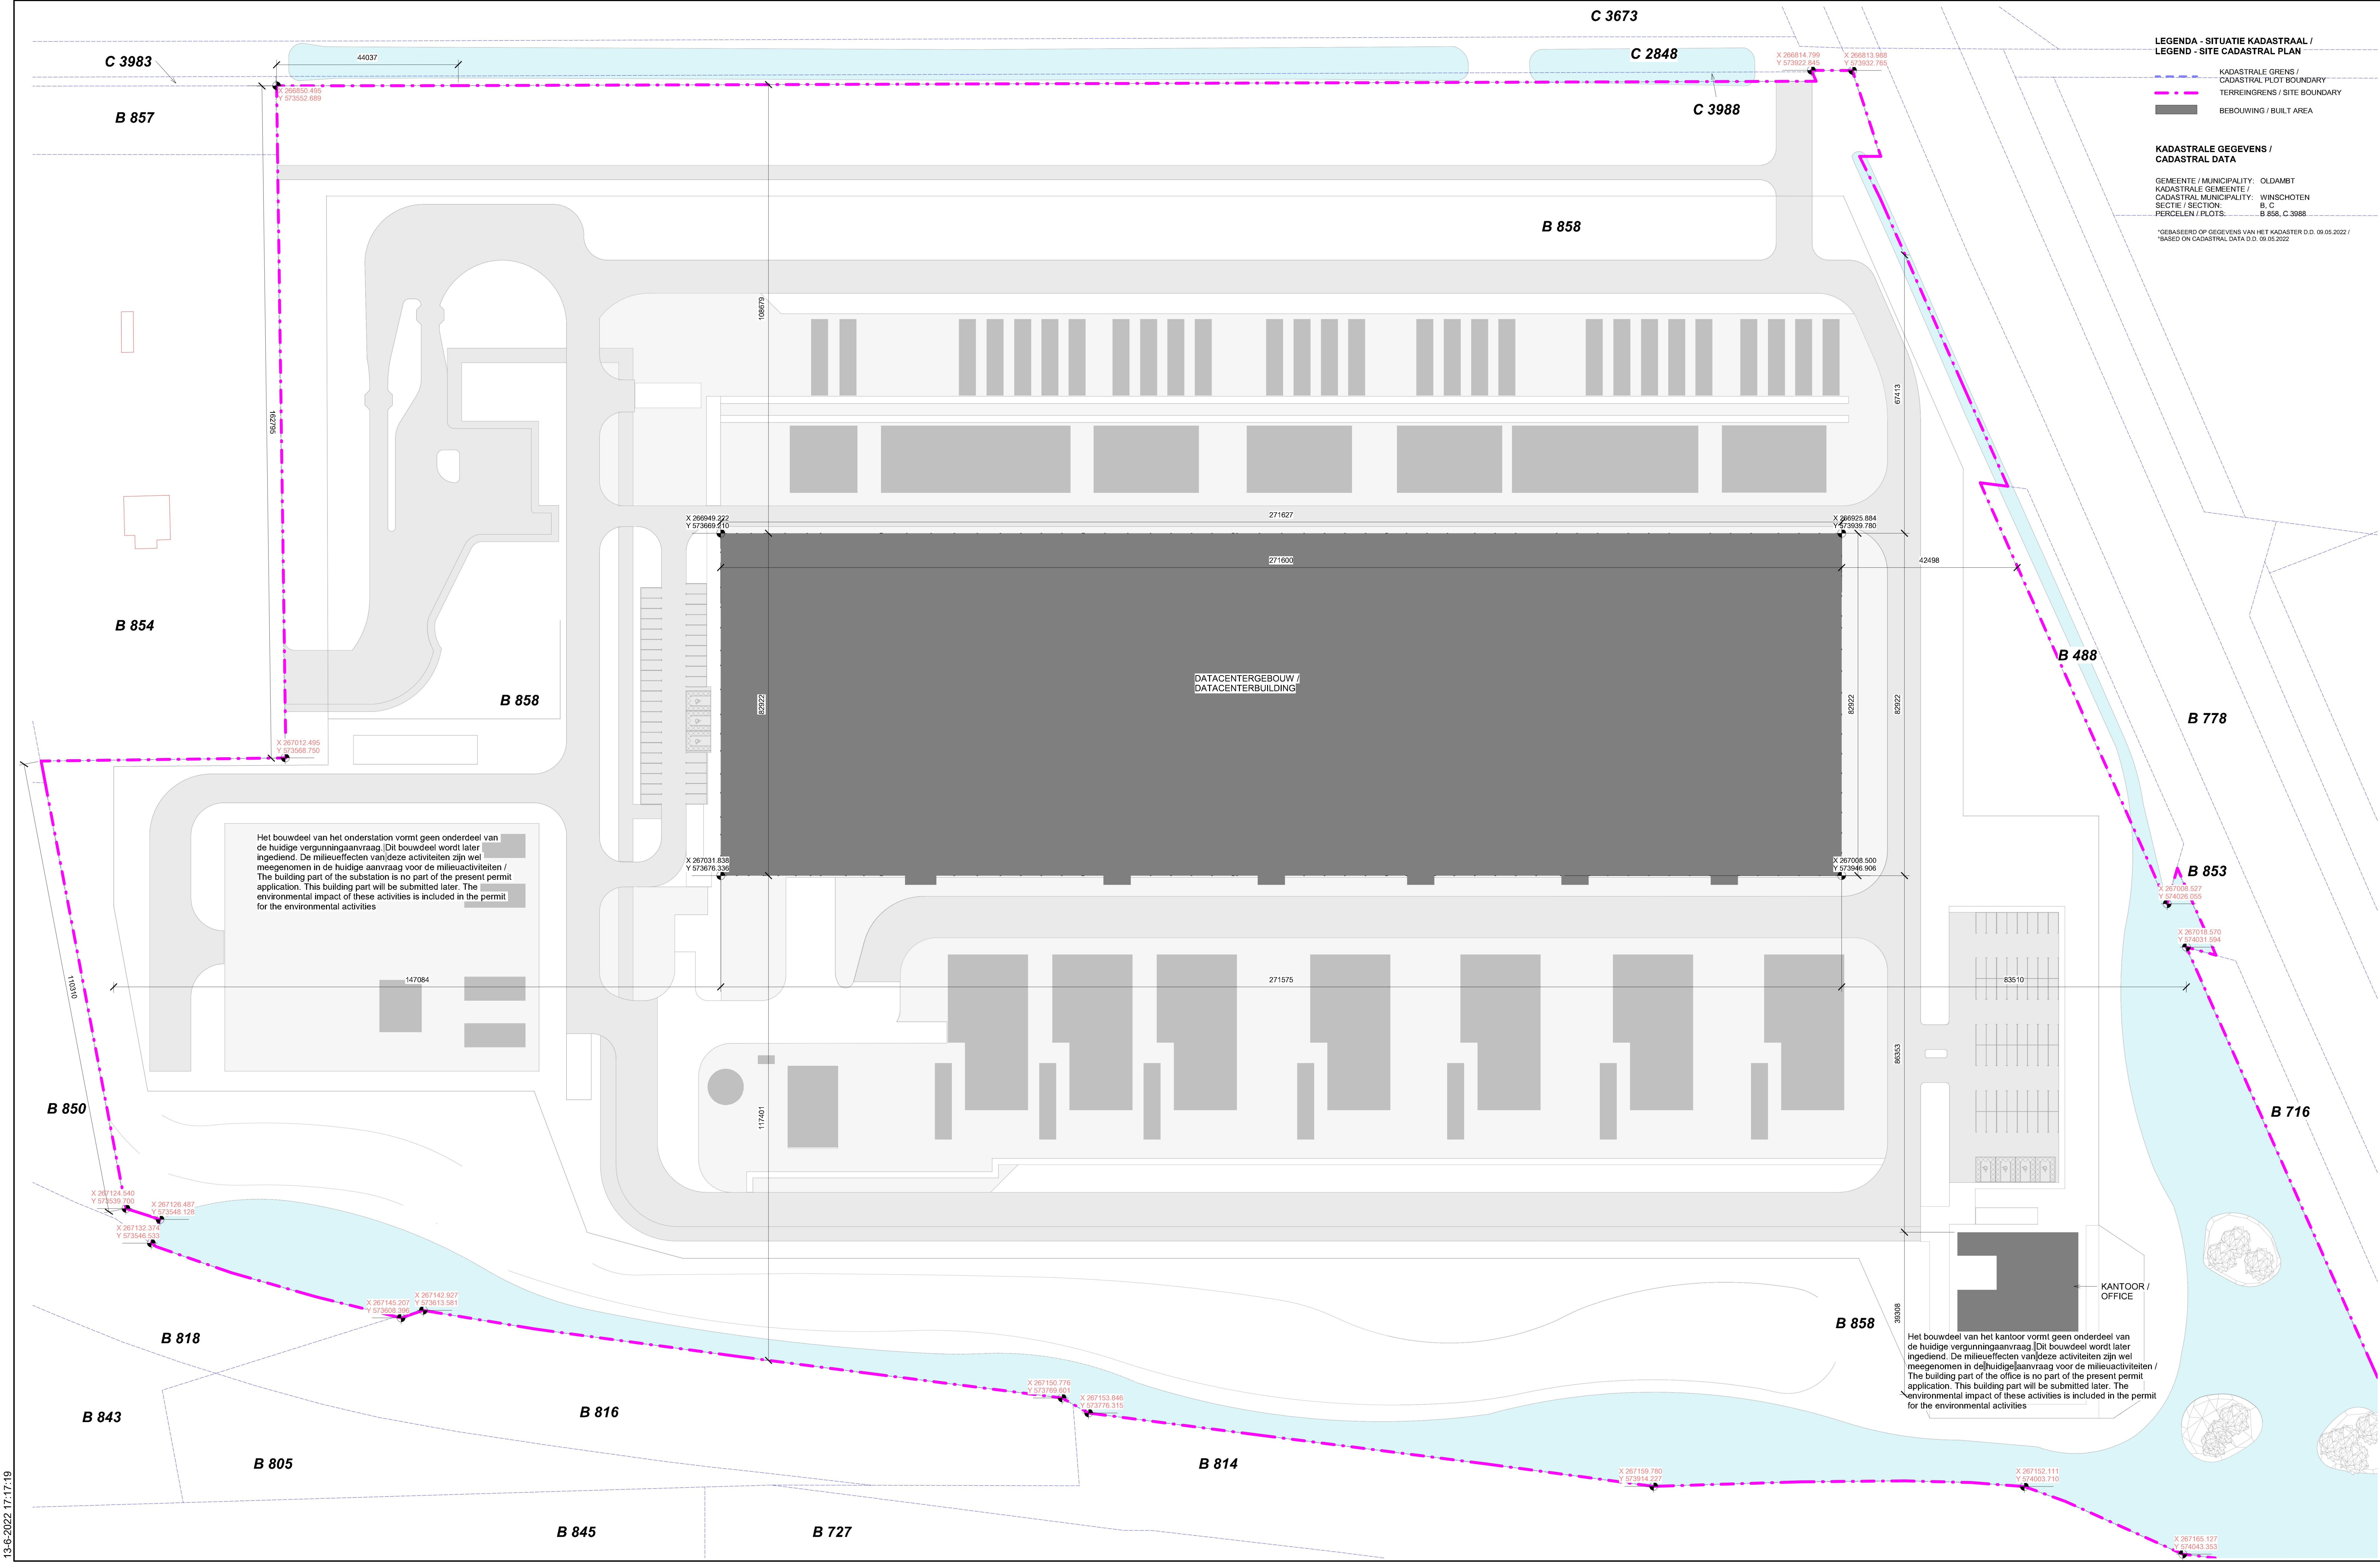

LEGENDA - SITUATIE KADASTRAAL /  
LEGEND - SITE CADASTRAL PLAN

KADASTRALE GRENS /  
CADASTRAL PLOT BOUNDARY

TERREINGRENS / SITE BOUNDARY

REBOUWING / BUILT AREA

KADASTRALE GEGEVENS /  
CADASTRAL DATA

GEMEENTE / MUNICIPALITY: OLDAMBT  
KADASTRALE GEMEENTE /  
CADASTRAL MUNICIPALITY: WINSCHOTEN  
SECTIE / SECTION: B, C  
PERCELEN / PLOTS: B 858, C 3988

\*GEBASEERD OP GEGEVENS VAN HET KADASTER D.D. 09.05.2022 /  
\*BASED ON CADASTRAL DATA D.D. 09.05.2022


Het bouwdeel van het onderstation vormt geen onderdeel van de huidige vergunningaanvraag. Dit bouwdeel wordt later ingediend. De milieueffecten van deze activiteiten zijn wel meegenomen in de huidige aanvraag voor de milieueffecten / The building part of the substation is no part of the present permit application. This building part will be submitted later. The environmental impact of these activities is included in the permit for the environmental activities

Het bouwdeel van het kantoor vormt geen onderdeel van de huidige vergunningaanvraag. Dit bouwdeel wordt later ingediend. De milieueffecten van deze activiteiten zijn wel meegenomen in de huidige aanvraag voor de milieueffecten / The building part of the office is no part of the present permit application. This building part will be submitted later. The environmental impact of these activities is included in the permit for the environmental activities

| BOUWKUNDIG / ARCHITECTURE:                                            | CONSTRUCTIE / STRUCTURE:                                              | INSTALLATIE TECHNISCH / MEP:                                          |
|-----------------------------------------------------------------------|-----------------------------------------------------------------------|-----------------------------------------------------------------------|
| Arup B.V.<br>Naritaweg 118<br>1043 CA<br>Amsterdam<br>The Netherlands | Arup B.V.<br>Naritaweg 118<br>1043 CA<br>Amsterdam<br>The Netherlands | Arup B.V.<br>Naritaweg 118<br>1043 CA<br>Amsterdam<br>The Netherlands |



AANVRAAG OMGEVINGSVERGUNNING /  
PERMITTING PACKAGE  
(NIET VOOR UITVOERING / NOT FOR CONSTRUCTION)

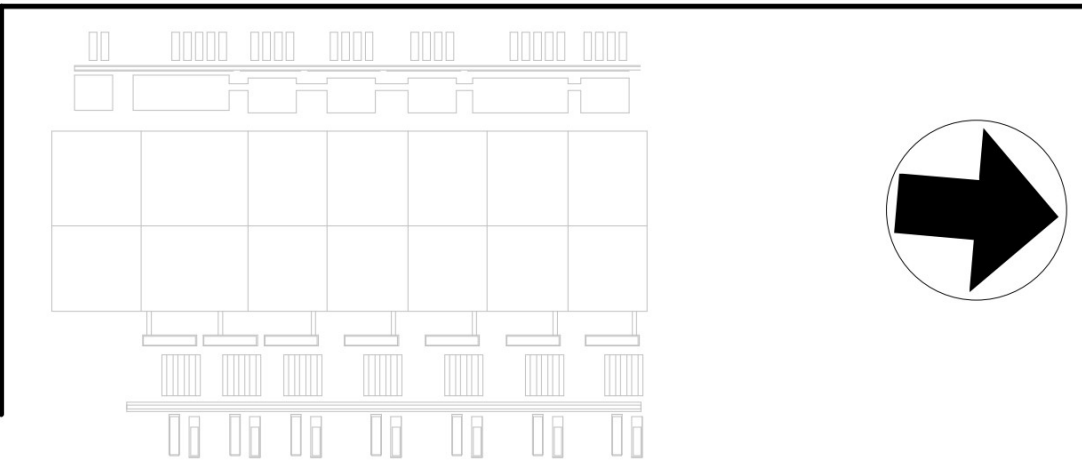

| REVISIE / REVISIONS |              |                                                    |
|---------------------|--------------|----------------------------------------------------|
| NR / NO.            | DATUM / DATE | OMSCHRIJVING / DESCRIPTION                         |
| 0.1                 | 2022-06-16   | Omgevingsvergunning Definitief / WABO Permit Issue |
|                     |              |                                                    |
|                     |              |                                                    |
|                     |              |                                                    |
|                     |              |                                                    |

Getekend / Drawn By:   
Gecontroleerd / Checked By:   
Goedgekeurd / Approved By:

DC1A ARCH

B. Haitzemastraat  
9672 DC Winschoten  
Netherlands  
Project Nr. / Project No.: 286821-00

SITUATIETEKENING - KADASTRALE GRENZEN /  
SITE PLAN - CADASTRAL BOUNDARY

Discipline / Discipline:  
ARCHITECTURE

Schaal / Scale: 1 : 500      Formaat / Sheet Size: A0

Tekening Nummer / Sheet Number:  
**1A-A-1002X-SDT1A-X**

Huidige Revisie / Current Rev: 0.1  
Fase / Phase: Permitting  
Model Naam / Model Name: 1A-ARCH  
Bestandsformaat / Native File Format: Revit V. 2022.1

13-6-2022 17:17:19