


- RENVOOI - SITUATIETEKENING /  
LEGEND - SITE PLAN**
- · — · HEK / SECURITY FENCE
  - · — · VOORGESTELD / PROPOSED
  - - - - INRICHTINGSGRENSGREN / SITE BOUNDARY
  - — — — RIJBAAN / ROAD
  - — — — FIETSPAD / BIKE LANE
  - — — — GROEN / LANDSCAPING
  - — — — WATER / WATER
  - - - - ZAKELIJK RECHT (KABEL- EN LEIDINGENSTROOK) / EASEMENT ZONE (CABLES- AND PIPES ZONE)
- VOOR HET LANDSCHAPSONTWERP, ZIE TEKENING 1A-L-1000X-SDTZ-X /  
FOR THE LANDSCAPE DESIGN, PLEASE SEE DRAWING 1A-L-1000X-SDTZ-X

25/02/2023 00:32:21

<b>BOUWKUNDIG / ARCHITECTURE:</b> Arup B.V. Naritaweg 118 1043 CA Amsterdam The Netherlands	<b>CONSTRUCTIE / STRUCTURE:</b> Arup B.V. Naritaweg 118 1043 CA Amsterdam The Netherlands	<b>INSTALLATIE TECHNISCH / MEP:</b> Arup B.V. Naritaweg 118 1043 CA Amsterdam The Netherlands
---	---	---



**AANVRAAG OMGEVINGSVERGUNNING /  
PERMITTING PACKAGE  
(NIET VOOR UITVOERING / NOT FOR CONSTRUCTION)**

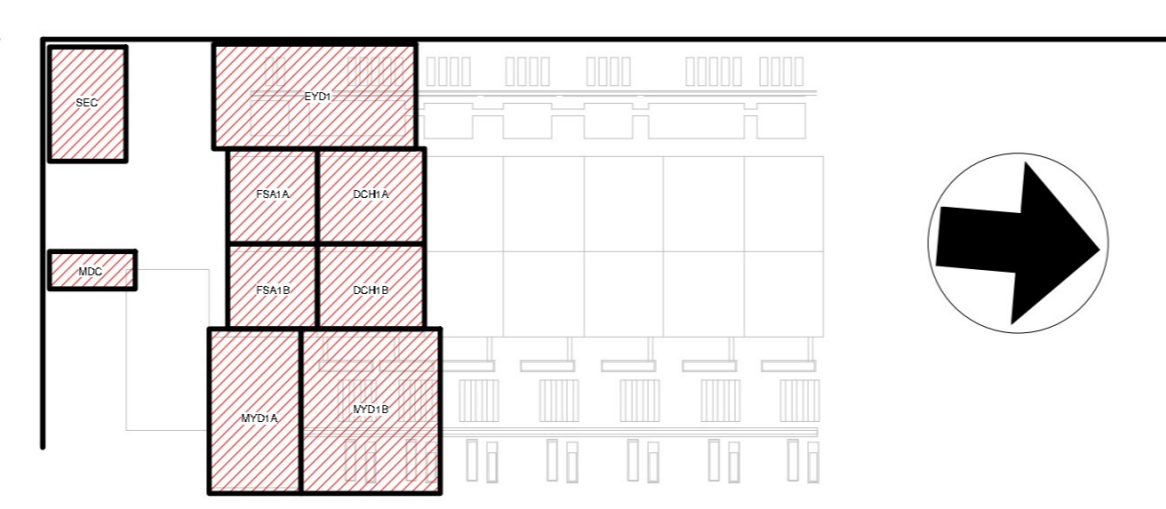

REVISIE / REVISIONS		
NR. / NO.	DATUM / DATE	OMSCHRIJVING / DESCRIPTION
0.1	2022-06-16	WABO Permit Issue
0.2	2023-02-16	Omgevingsvergunning Adendum WABO Permitting Adendum draft
0.3	2023-02-27	Omgevingsvergunning Adendum WABO Permitting Adendum

**DC1A ARCH**  
B. Hailzemastraat  
9672 DC Winschoten  
Netherlands  
Project Nr. / Project No.: 286821-00

**SITUATIETEKENING - FASE 1 /  
ARCHITECTURAL SITE PLAN - PROPOSED  
OVERALL PHASE 1**  
Discipline / Discipline:  
ARCHITECTURE  
Schaal / Scale: 1 : 500    Formaat / Sheet Size: A0

Tekening Nummer / Sheet Number:  
**1A-A-1000X-SDT1-X**  
Huidige Revisie / Current Rev: 0.3  
Fase / Phase: Permitting  
Model Naam / Model Name: 1A-ARCH  
Bestandsformaat / Native File Format: Revit V. 2023.1