


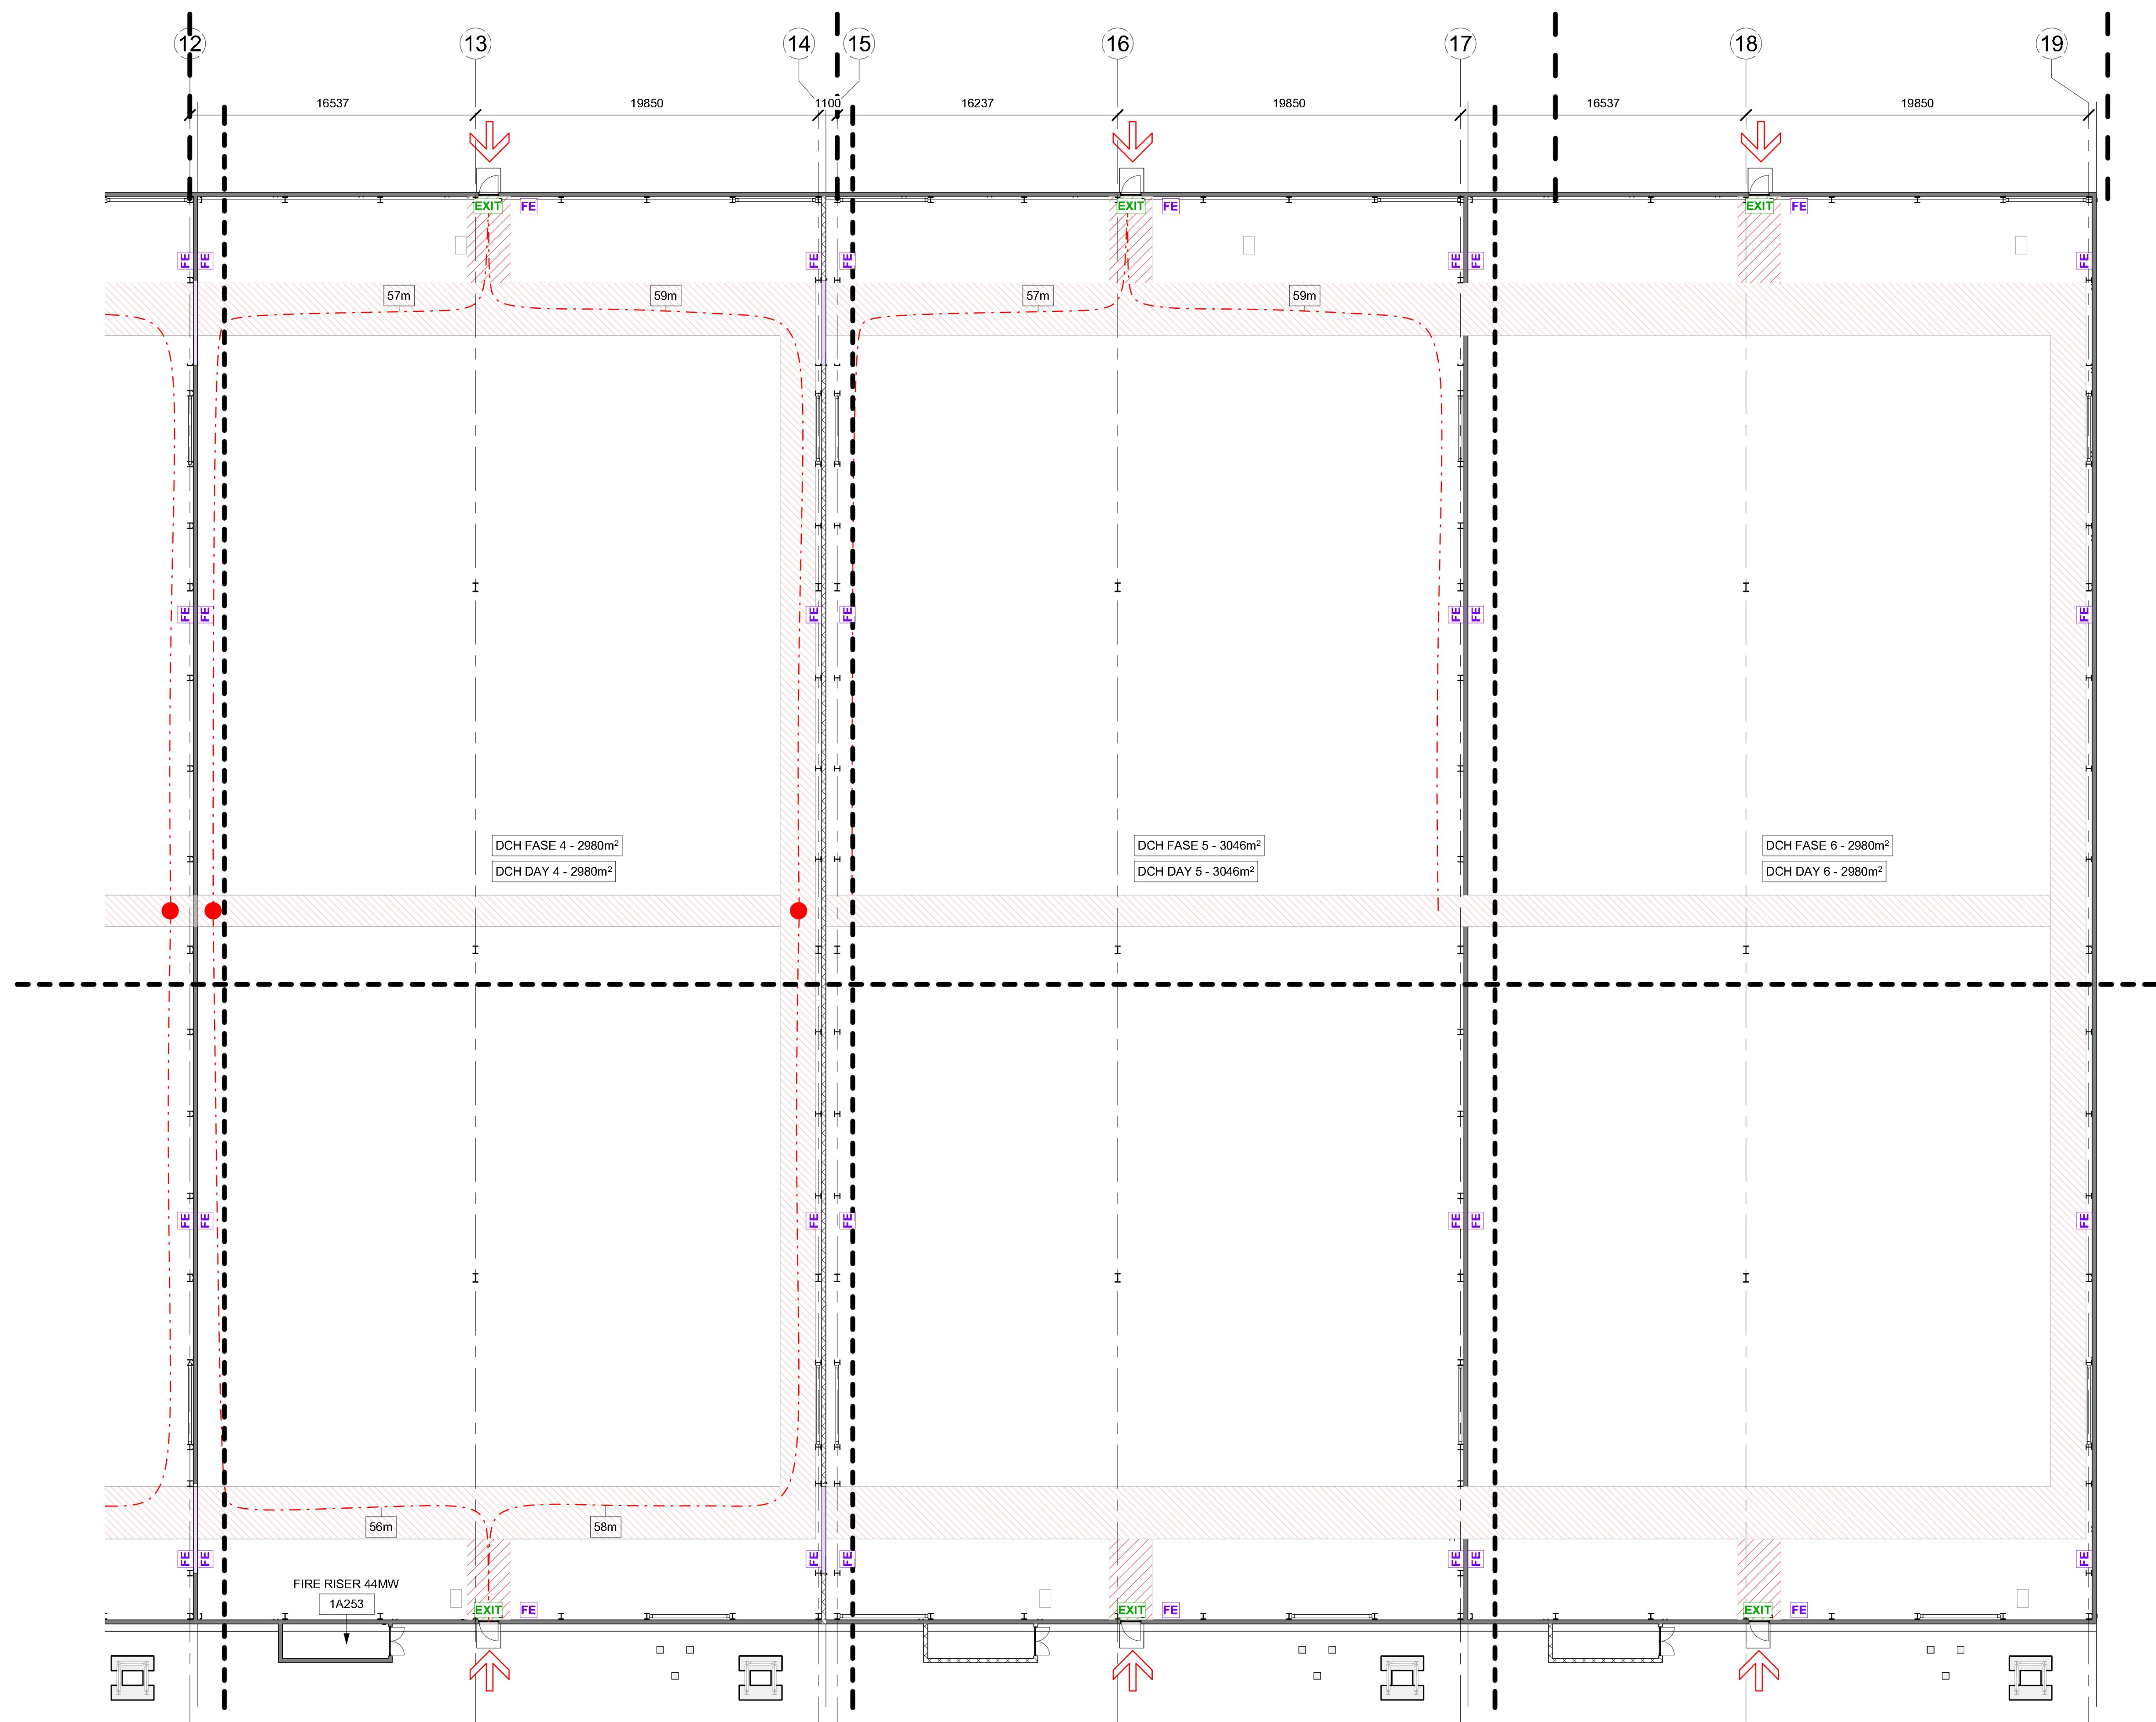

1 G-PLATTEGROND BEGANE GROND BRANDVEILIGHEIDSPAN (FASE 4-6) OVERZICHT / G-GROUND FLOOR LIFE SAFETY PLAN (DAY 4-6) OVERALL
1 : 200

RENNVOOI BRANDVEILIGHEID SYMBOLEN / LEGEND - LIFE SAFETY SYMBOLS

- EXIT NOODUITGANG (MIN 850MM BREED) MET AANODIJDING / FINAL EXIT DOOR WITH EXIT SIGNAGE (MIN 850MM WIDTH)
- VLUCHTAFSTAND / TRAVEL DISTANCE (WITHOUT COMMON PATH)
- STARTPUNT / LOCATION POINT
- EXTRA BESCHERMEDE VLUCHTRUTE / EXTRA PROTECTED ESCAPE ROUTE
- EXTRA BESCHERMEDE VLUCHTRUTE / EXTRA PROTECTED ESCAPE ROUTE
- DEMONTEERBARE GEVELPANELEN DEMOUNTABLE EXTERNAL CLADDING (REFER TO MIMO STRATEGY)
- FE BRANDBLUSSER LOCATIE INDICATIEF / FIRE EXTINGUISHER (INDICATIVE LOCATIONS)
- FACP BRANDALARM BEDIENINGSPANEEL / FIRE ALARM CONTROL PANEL
- ALLEEN TOEGANKELIJK VOOR BEVOEGDEN / RESTRICTED GENERAL ACCESS
- ONDERHOUDSPAN / PLANT REPLACEMENT/SERVICE ROUTE

LET OP:
ZIE 1A.1-G-0100-X VOOR ALGEMENE BRANDVEILIGHEIDSPAN, PARAMETERS EN CRITERIA VOOR GEBOUWEN


PLEASE NOTE:
REFER TO 1A.1-G-0100-X FOR GENERAL LIFE SAFETY NOTATION, PARAMETERS AND BUILDING CRITERIA

RENNVOOI BRANDVEILIGHEID SYMBOLEN / LEGEND - LIFE SAFETY SYMBOLS

- BRANDWEER AANRIJROUTE / FIRE ACCESS ROAD
- SECUNDAIRE TOEGANG BRANDWEER / SECOND ENTRANCE FIRE BRIGADE
- HOOFD TOEGANG BRANDWEER / MAIN ENTRANCE FIRE BRIGADE

RENNVOOI - BRANDWERENDHEID WANDEN / LEGEND - WALL FIRE RATING

- 60 MIN EI60 BRANDWERENDE SCHEIDINGSWAND
- 1HR EI60 FIRE RATED PARTITION
- NIET BRANDWERENDE SCHEIDINGSWAND
- NON-FIRE RATED PARTITION
- 60 MIN EI60 BRANDWERENDE SCHEIDINGSWAND
- 1HR EI60 FIRE RATED PARTITION
- 60 MIN EI60 BRANDWEREND EN ZELFSLUITENDE DEUR
- 1HR EI60 FIRE RATED AND SELF CLOSING DOOR

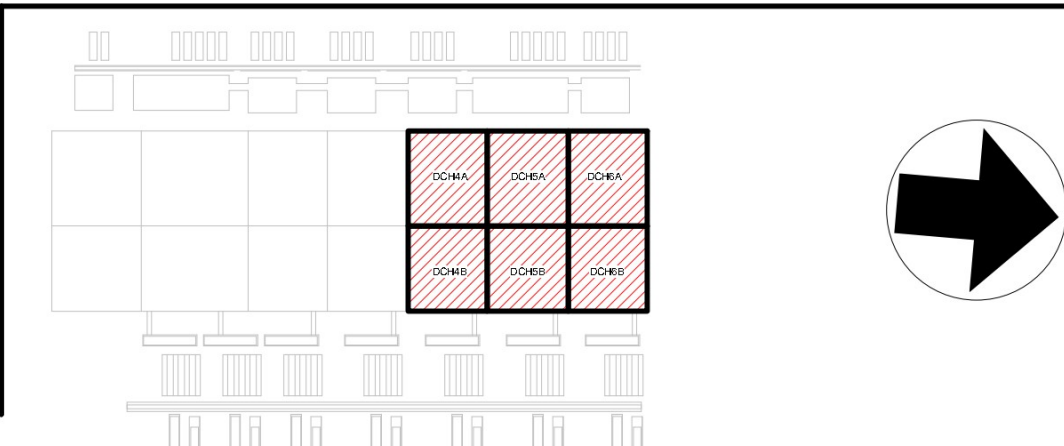

REVISIE / REVISIONS	
NR / NO.	DATE
01	2022-06-16
Omschrijving / Description	
Omschrijving / Description	
Getekend /
Drawn By:
Gecontroleerd /
Checked By:
Goedgekeurd /
Approved By:

DC1A ARCH
B. Haitzemastraat
9672 DC Winschoten
Netherlands
Project Nr. / Project No.: 286821-00

DC BEGANE GROND BRANDVEILIGHEID (FASE 4-6) / DC GROUND FLOOR LIFE SAFETY PLAN (DAY 4-6)
Discipline / Discipline:
ARCHITECTURE
Schaal / Scale: As indicated Formaat / Sheet Size: A0

Tekening Nummer / Sheet Number:
1A-A-2030Z-DC01A2-0
Huidige Revisie / Current Rev: 0.1
Fase / Phase: Permitting
Model Naam / Model Name: 1A-ARCH
Bestandsformaat / Native File Format: Revit V. 2022.1