


16/06/2022 17:10:44

- LEGEND / LEGENDA:
- Huishoudelijk koudwatervoorziening / Domestic Cold Water - DCW
 - Drinkwatervoorziening / Mains Cold Water Service - MCWS
 - Niet-Drinkbaar watervoorziening / Non Potable Cold Water Service - NPCWS
 - Niet-Drinkbaar watervoorziening - Luchtbevochtiger / Non Potable Cold Water Service Humidifier - NPCWS-HUM
 - Warmwatervoorziening / Domestic Hot Water Supply - DHW(S)



Zie tekening / For continuation refer to drawing 1A-P-2000A-FSA1-0

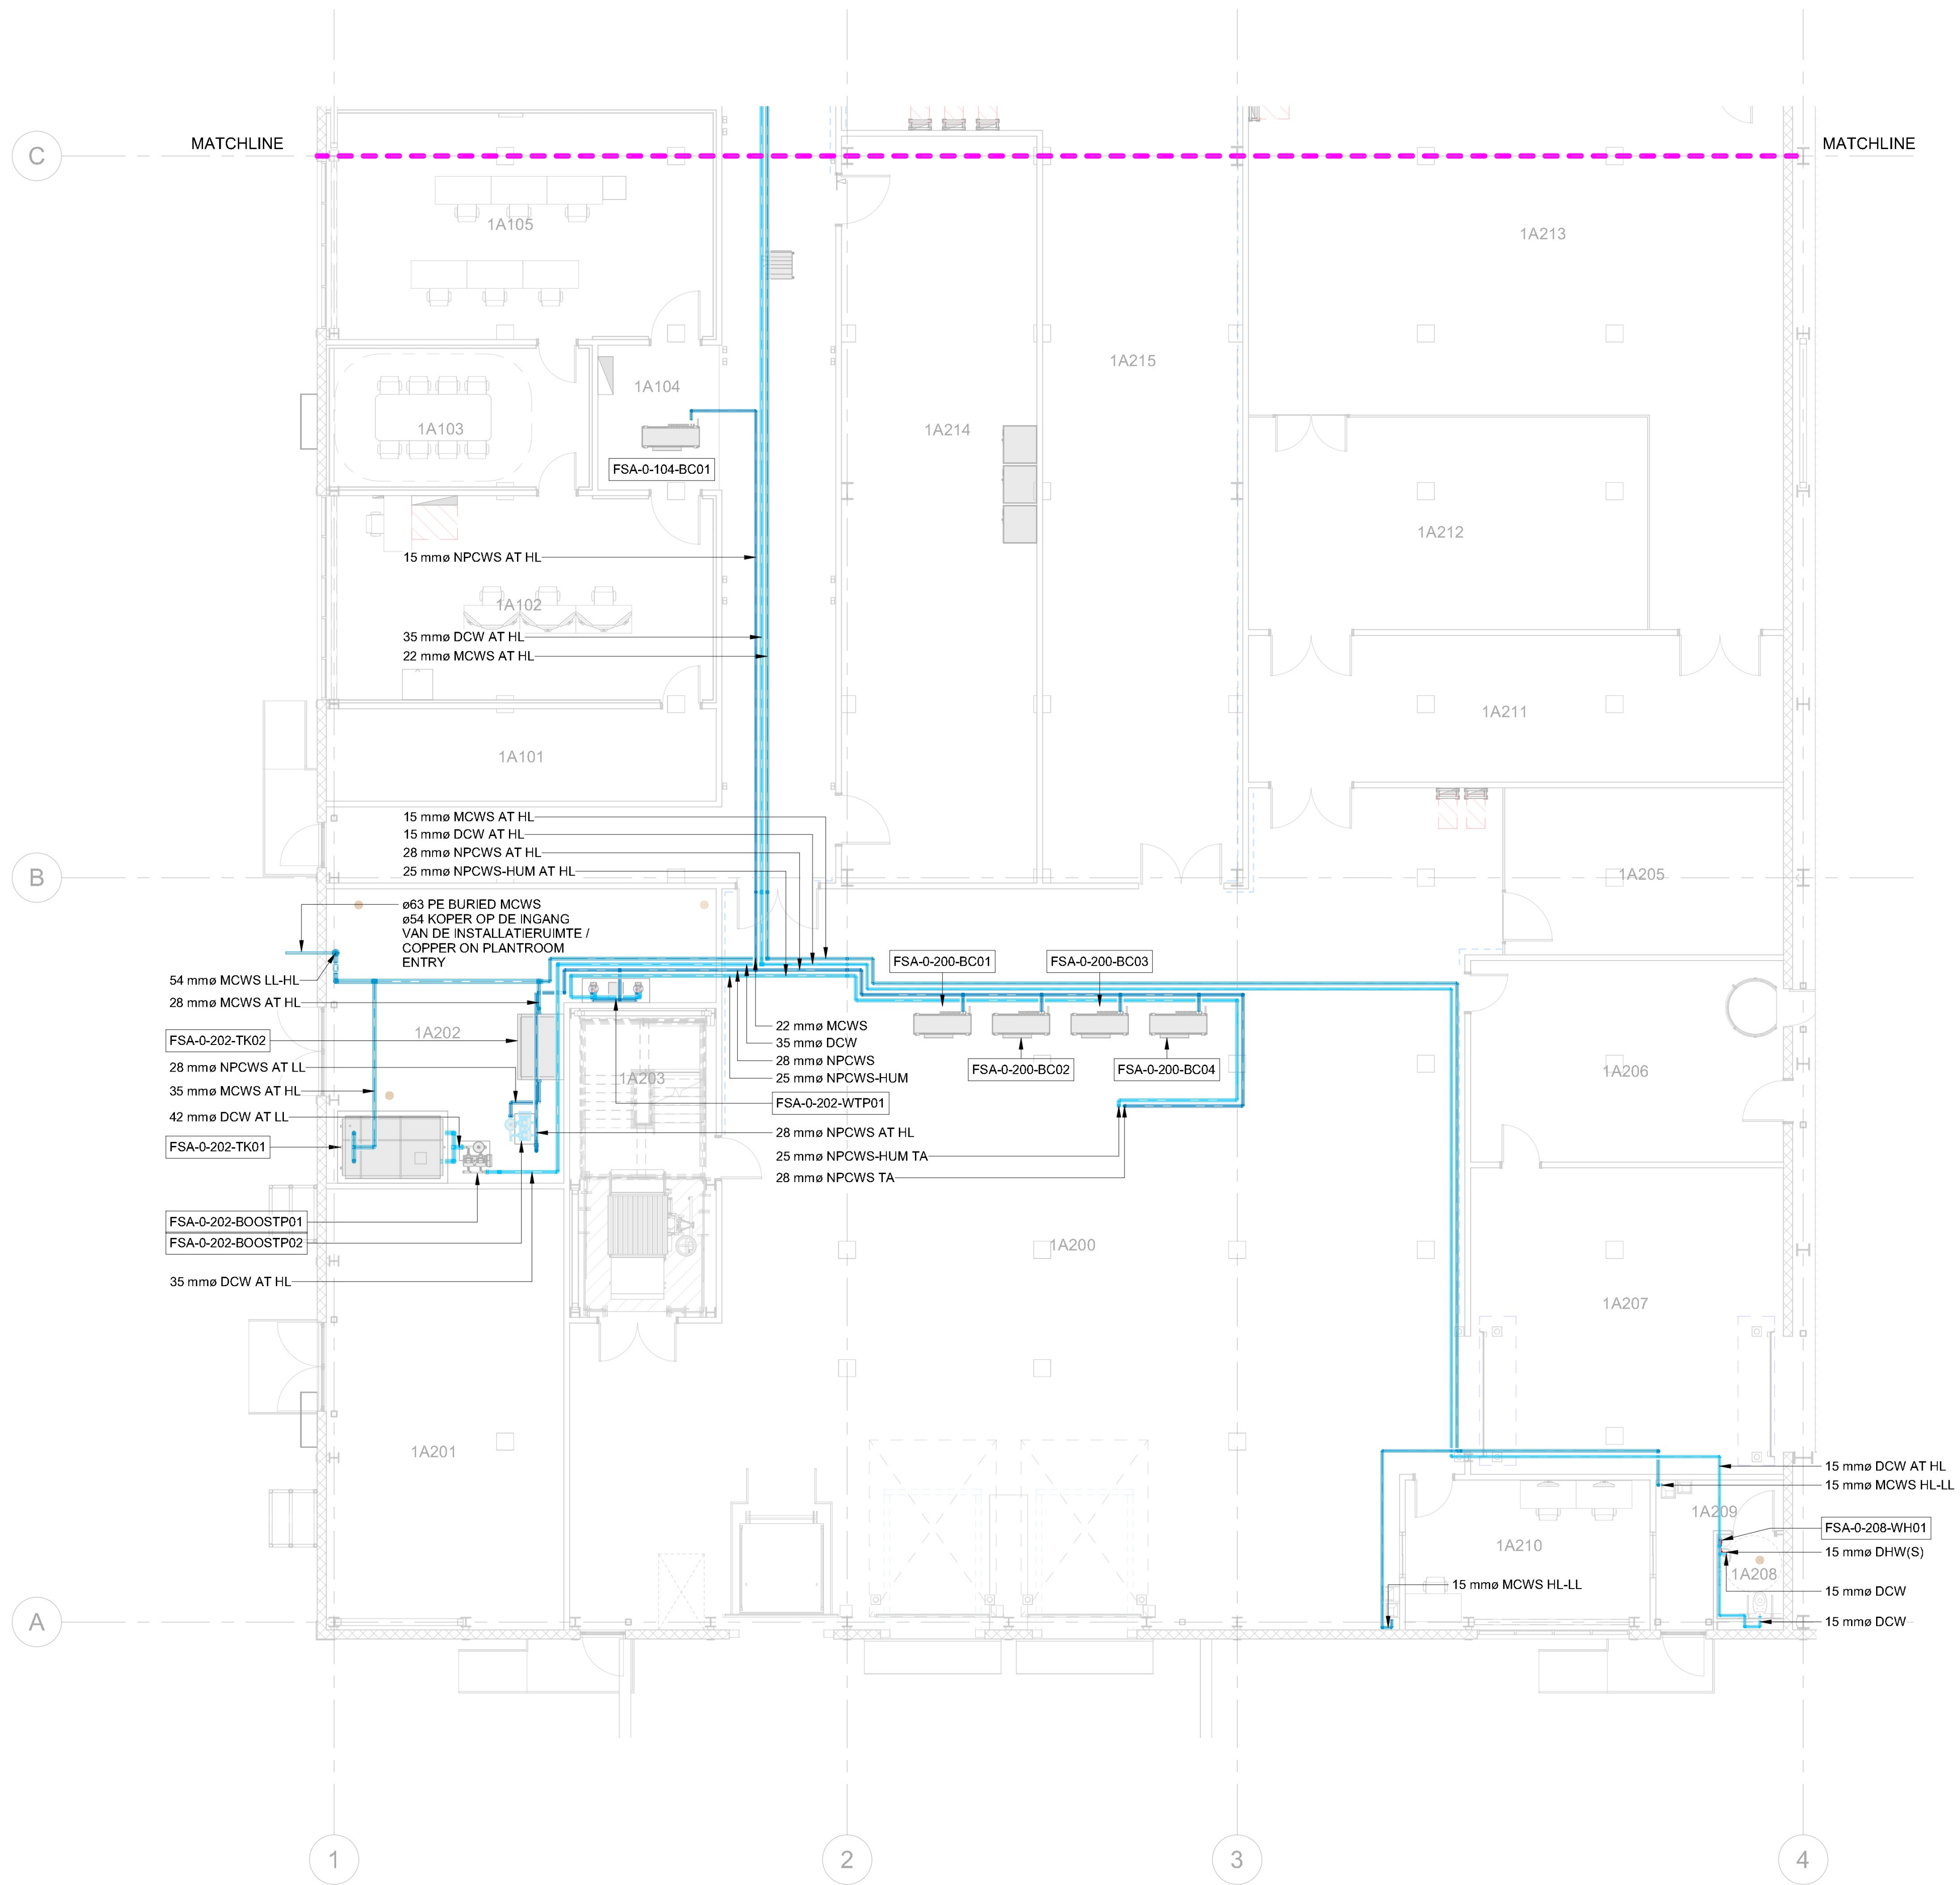

BOUWKUNDIG / ARCHITECTURE:	CONSTRUCTIE / STRUCTURE:	INSTALLATIE TECHNISCH / MEP:
Arup B.V. Naritaweg 118 1043 CA Amsterdam The Netherlands	Arup B.V. Naritaweg 118 1043 CA Amsterdam The Netherlands	Arup B.V. Naritaweg 118 1043 CA Amsterdam The Netherlands



AANVRAAG OMGEVINGSVERGUNNING /
PERMITTING PACKAGE
(NIET VOOR UITVOERING / NOT FOR CONSTRUCTION)

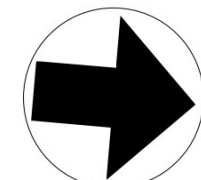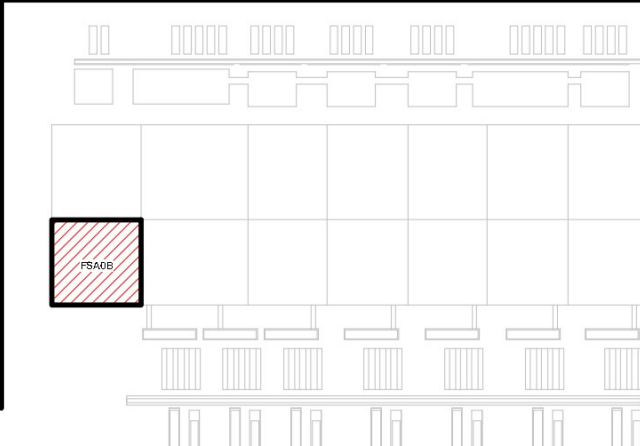

REVISIE / REVISIONS		
NR / NO	DATUM / DATE	OMSCHRIJVING / DESCRIPTION
0.1	2022-06-16	Omgevingsvergunning Definitief / WABO Permit Issue

Getekend / Drawn By:	
Gecontroleerd / Checked By:	
Goedgekeurd / Approved By:	

DC1A FSA MEP

B. Haitzemastraat
9672 DC Winschoten
Netherlands

Project Nr. / Project No.: 286821-00

FSA Plattegrond Begane grond Waterinstallaties -
Deel B / FSA Water Services Ground Floor Plan -
Zone B

Discipline / Discipline:
PLUMBING

Schaal / Scale: 1 : 100 Formaat / Sheet Size: A0

Tekening Nummer / Sheet Number:
1A-P-2000B-FSA1-0

Huidige Revisie / Current Rev: 0.1
Fase / Phase: PERMITTING

Model Naam / Model Name: 1A-FSA-MEP
Bestandsformaat / Native File Format: Revit V. 2022.1