


GENERAL NOTES / ALGEMENE OPMERKINGEN

1. THIS DRAWING IS TO BE READ IN CONJUNCTION WITH ALL RELEVANT DRAWINGS AND SPECIFICATIONS / DEZE TEKENING MOET IN SAMENWATING MET ALLE RELEVANTE TEKENINGEN EN SPECIFICATIES WORDEN LEZEN.

2. DO NOT SCALE USE FIGURED DIMENSIONS ONLY / SCHAAL NIET EN GEBRUIK ALLEEN AFGEZELDE AFMETINGEN.

3. ALL DIMENSIONS IN MILLIMETRES / ALLE AFMETINGEN IN MILLIMETRES.

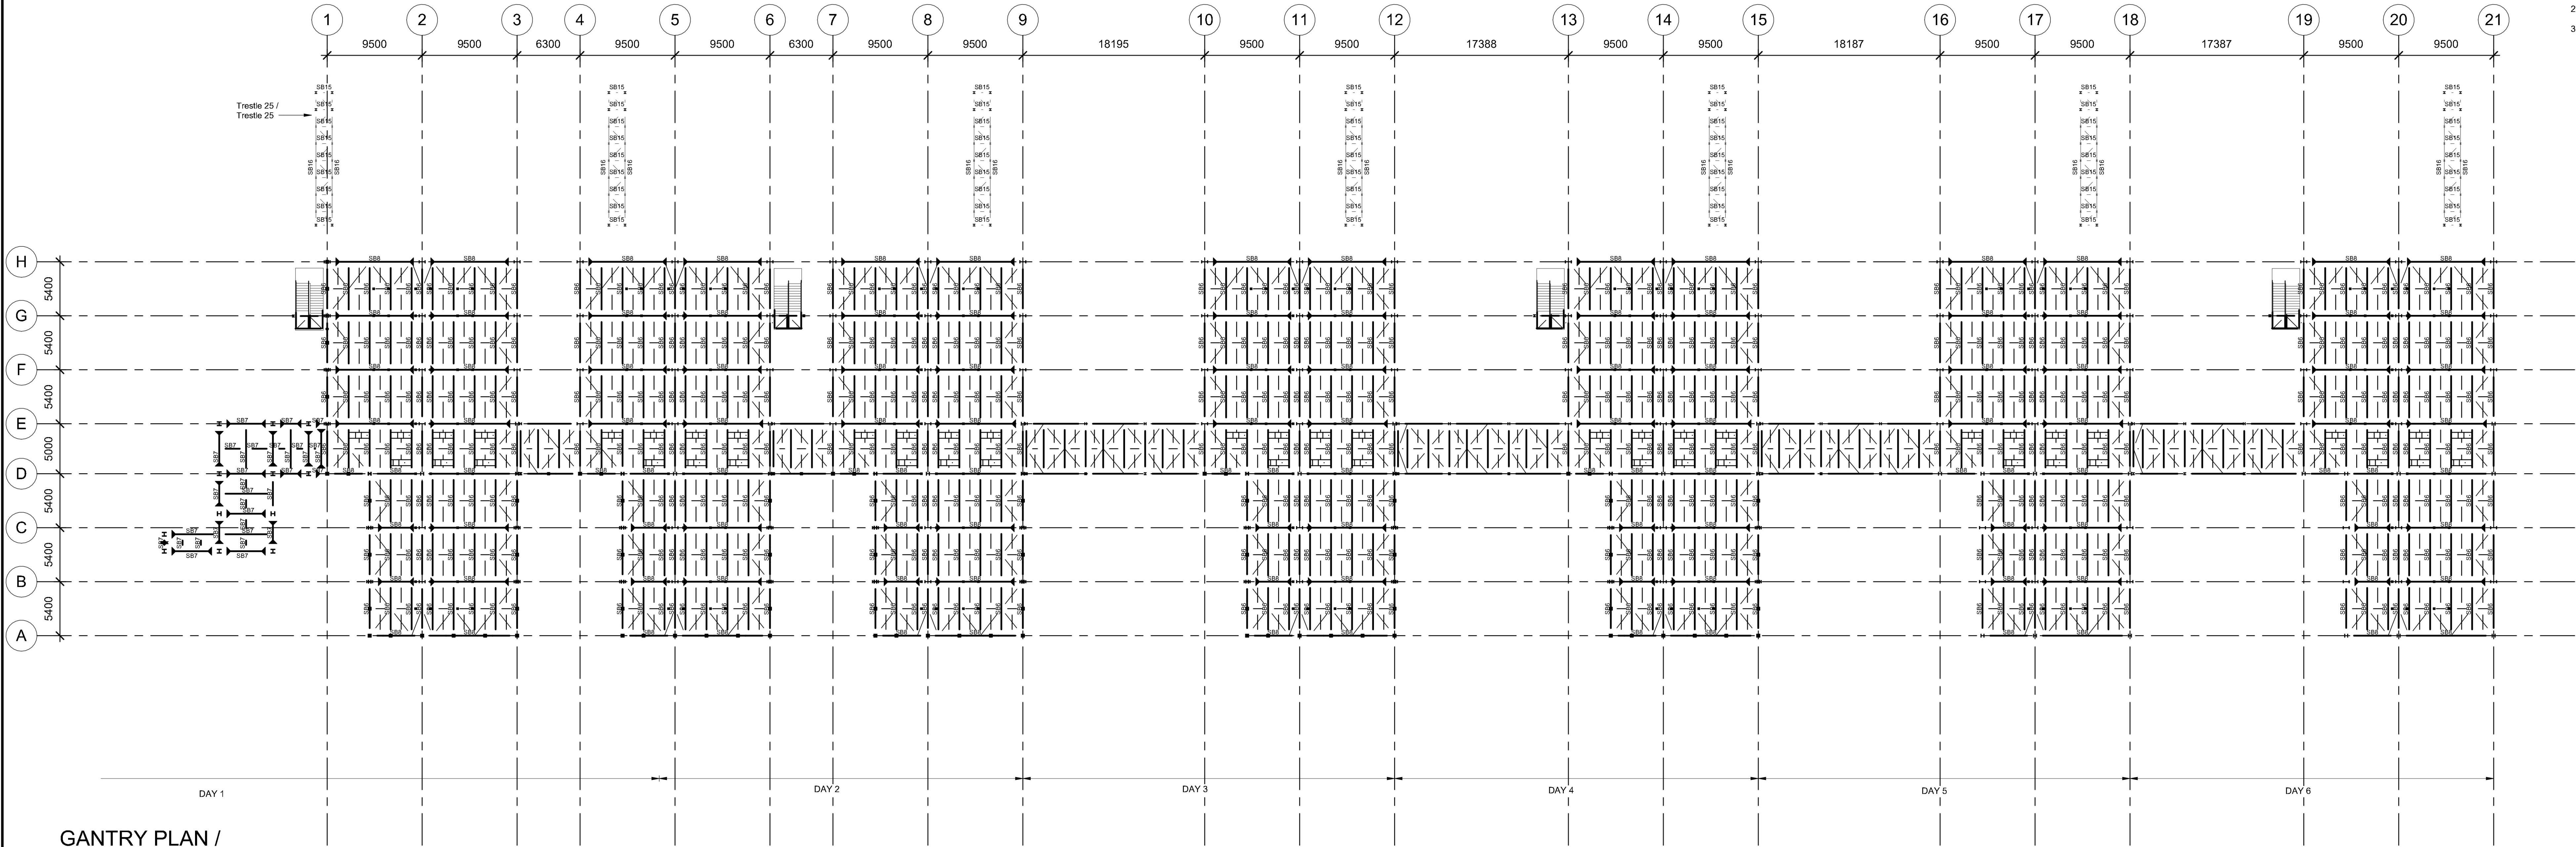

GANTRY PLAN /
PORTALEN PLATTEGROND
1 : 250

STRUCTURAL FRAMING / LIGGERS	
TYPE MARK / CODERING	TYPE / TYPE
SB1	HE200B
SB2	IPE 100
SB3	IPE 160
SB4	IPE 200
SB5	IPE 220
SB6	IPE A 360
SB7	IPE 400
SB8	IPE 600
SB9	UPE160
SB10	UPE200
SB15	HE140A
SB16	HE180A

BOUWKUNDIG / ARCHITECTURE: CONSTRUCTIE / STRUCTURE: INSTALLATIE TECHNISCH / MEP:



Arup B.V.
Narlaweg 118
1043 CA
Amsterdam
The Netherlands

Arup B.V.
Narlaweg 118
1043 CA
Amsterdam
The Netherlands

Arup B.V.
Narlaweg 118
1043 CA
Amsterdam
The Netherlands

ARUP

AANVRAAG OMGEVINGSVERGUNNING /
PERMITTING PACKAGE
(NIET VOOR UITVOERING / NOT FOR CONSTRUCTION)
VERTROUWELIJK / CONFIDENTIAL

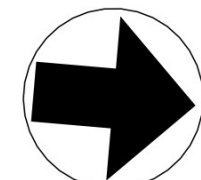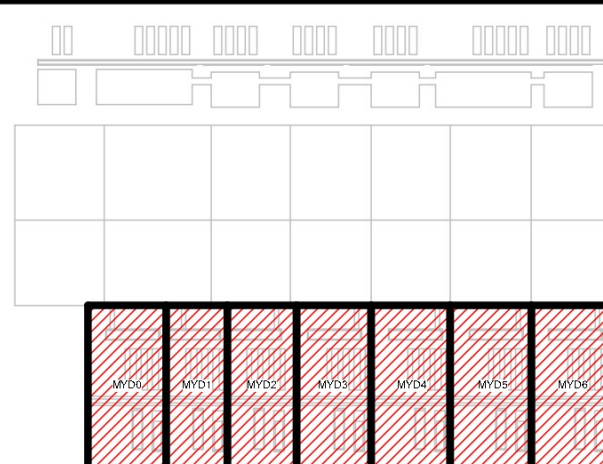

REVISIE / REVISIONS	
NR / NO.	DATE
0.1	2022-05-16
	Omgevingsvergunning Definitief / WABO Permit Issue

Getekend /
Drawn By:

Gecontroleerd /
Checked By:

Goedgekeurd /
Approved By:

DC1A STR

B. Haitzemastraat
9672 DC Winschoten
Netherlands

Project Nr. / Project No.: 286821-00

MYD Gantry Plan
MYD Plattegrond Portalen

Discipline / Discipline:
Structural

Schaal / Scale: 1 : 250 Formaat / Sheet Size: A0

Tekening Nummer / Sheet Number:
1A-S-2003Z-MYD1A-M

Huidige Revisie / Current Rev: 0.1
Fase / Phase: Permitting
Model Naam / Model Name: 1A-MYD-STR
Bestandsformaat / Native File Format: Revit v. 2022.1