
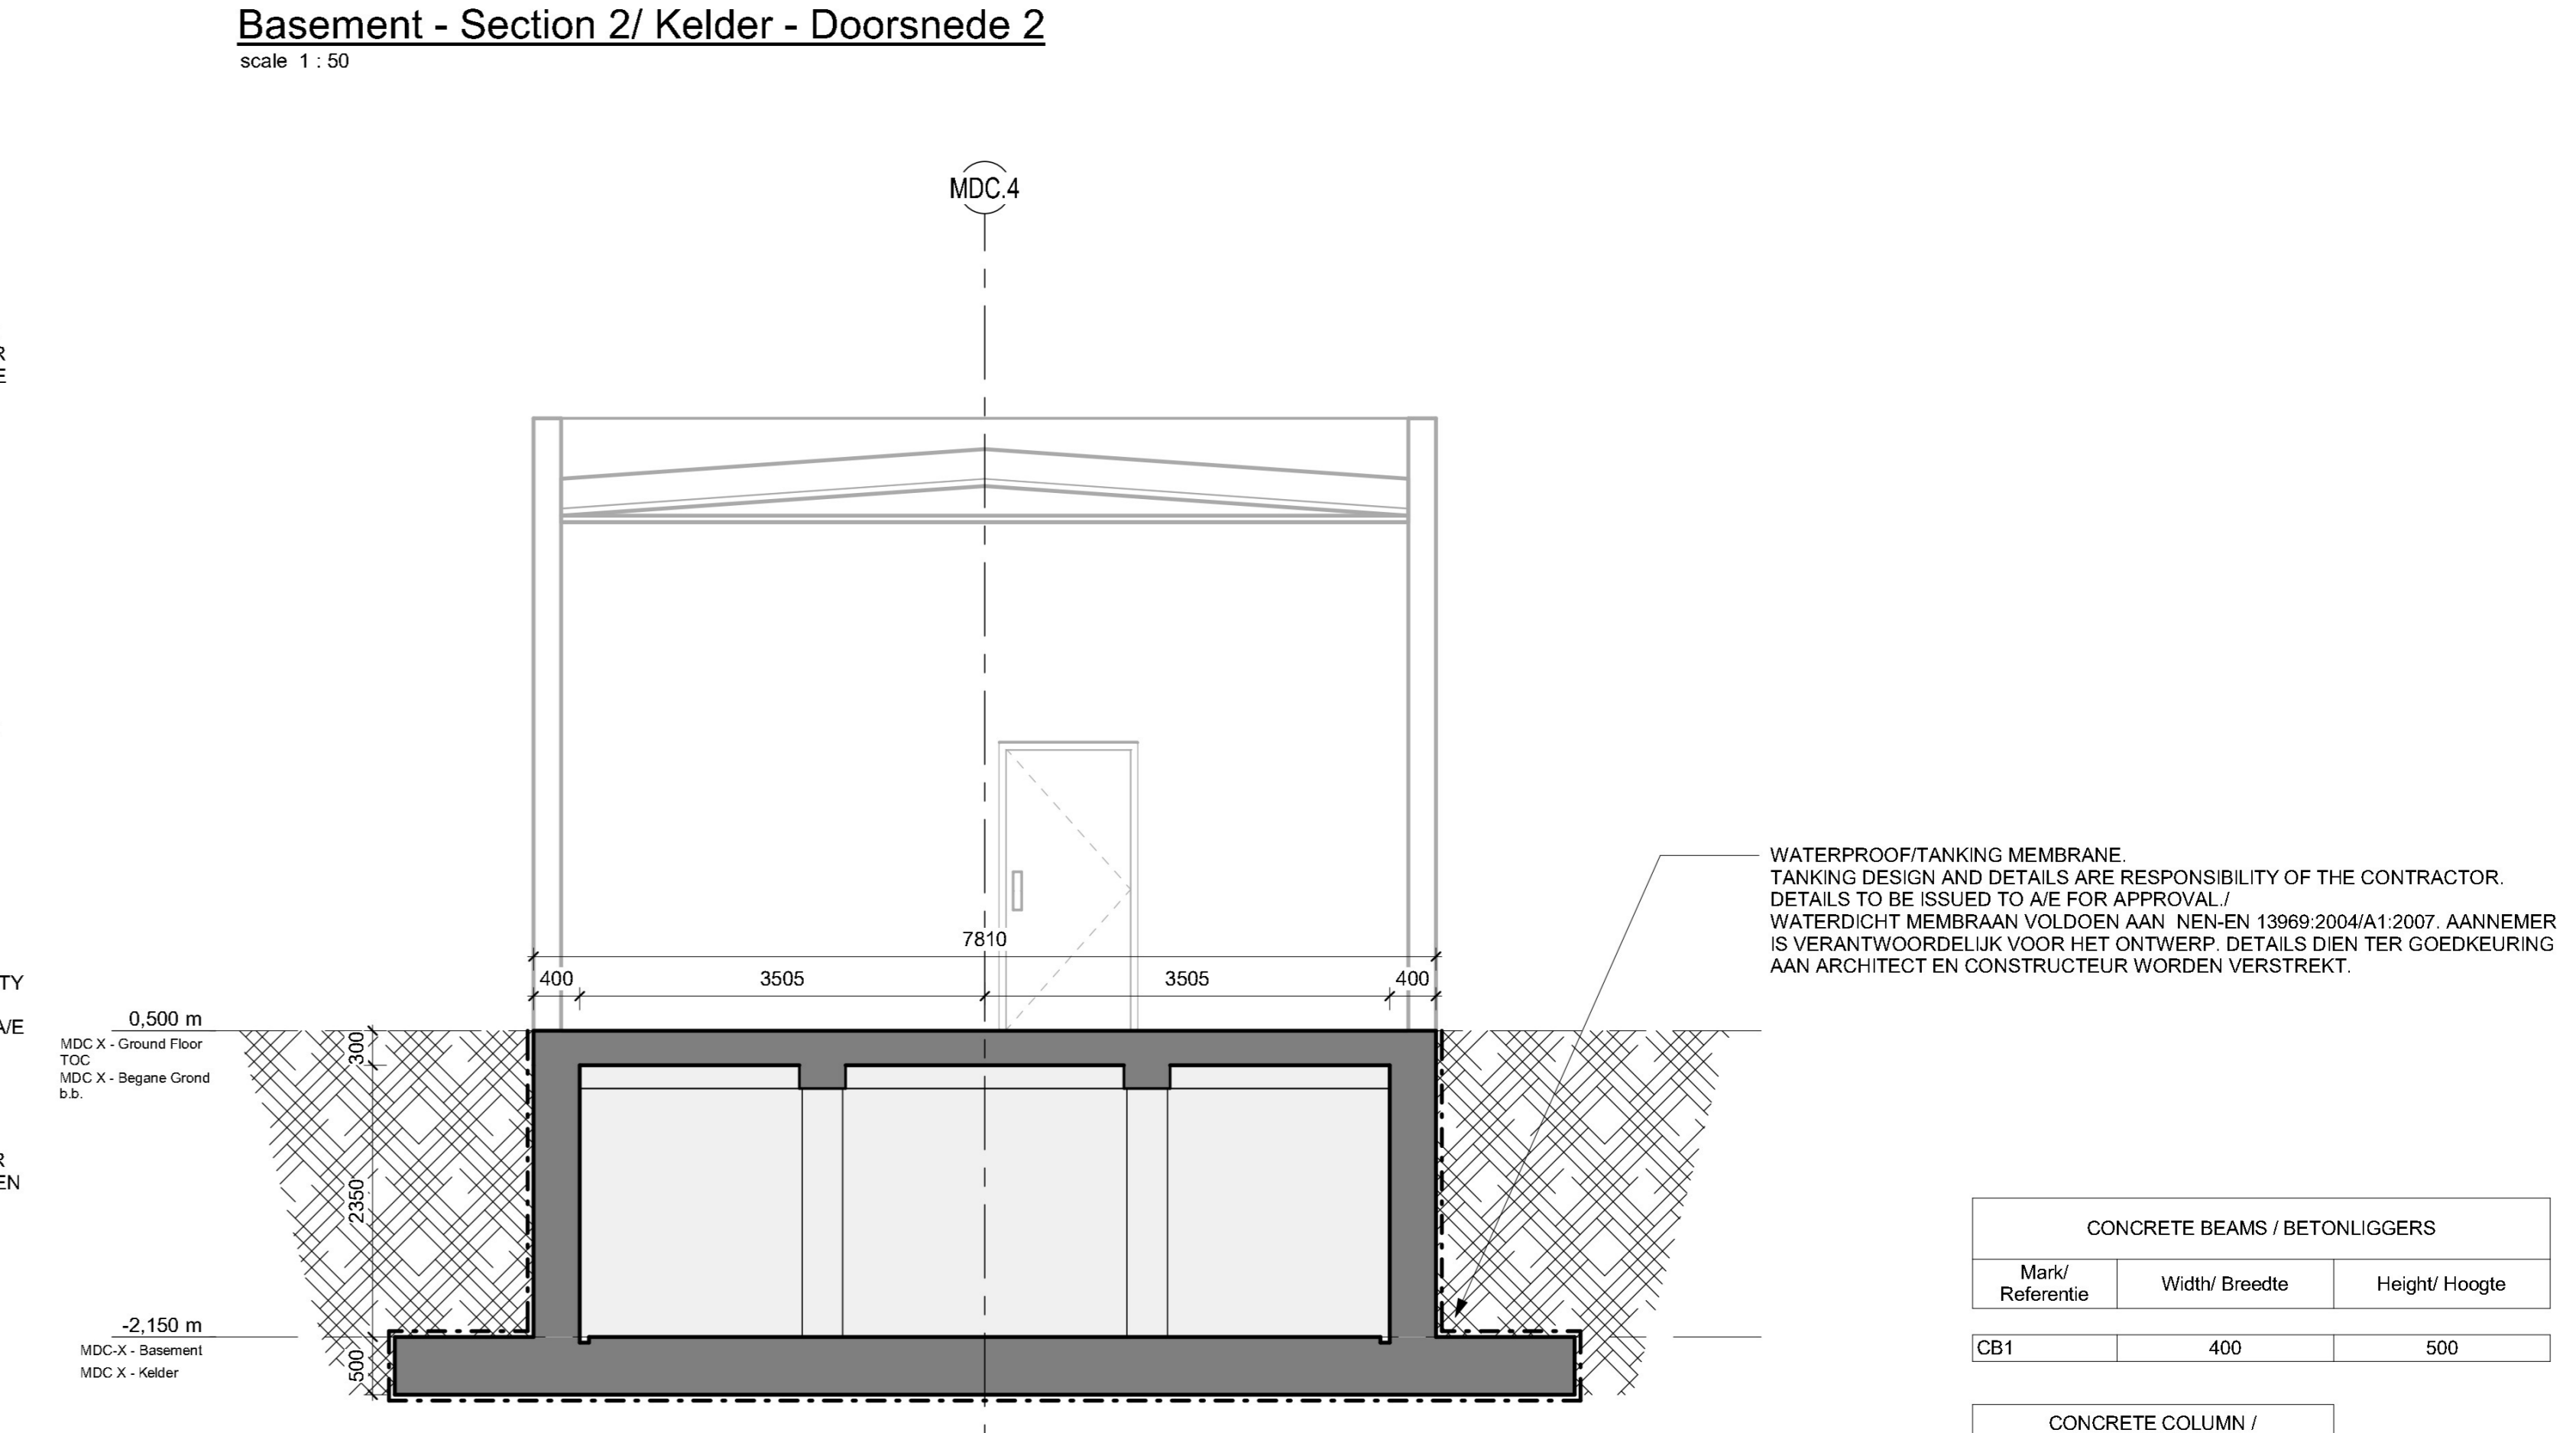
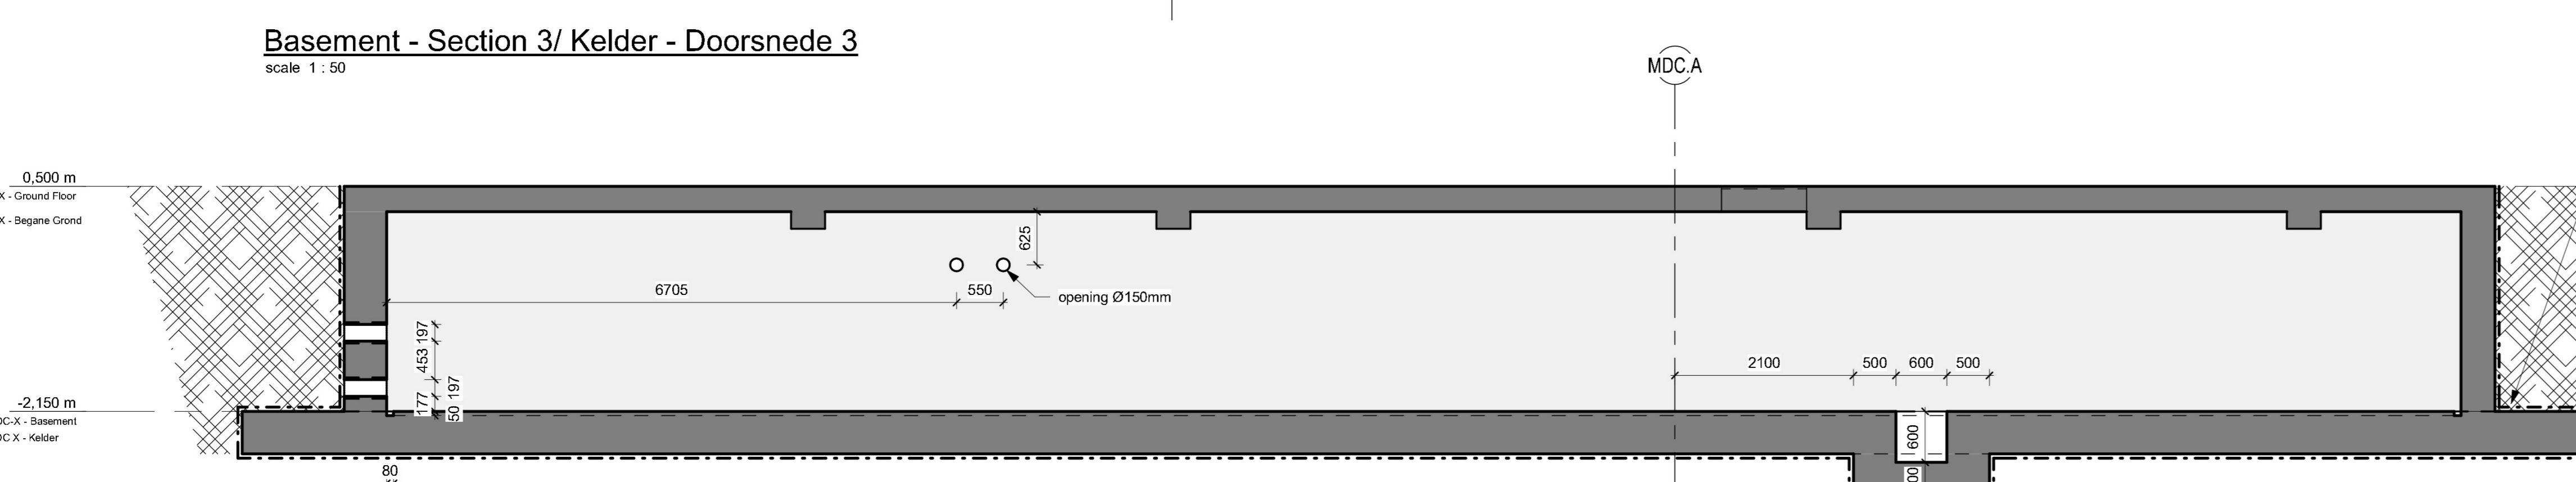
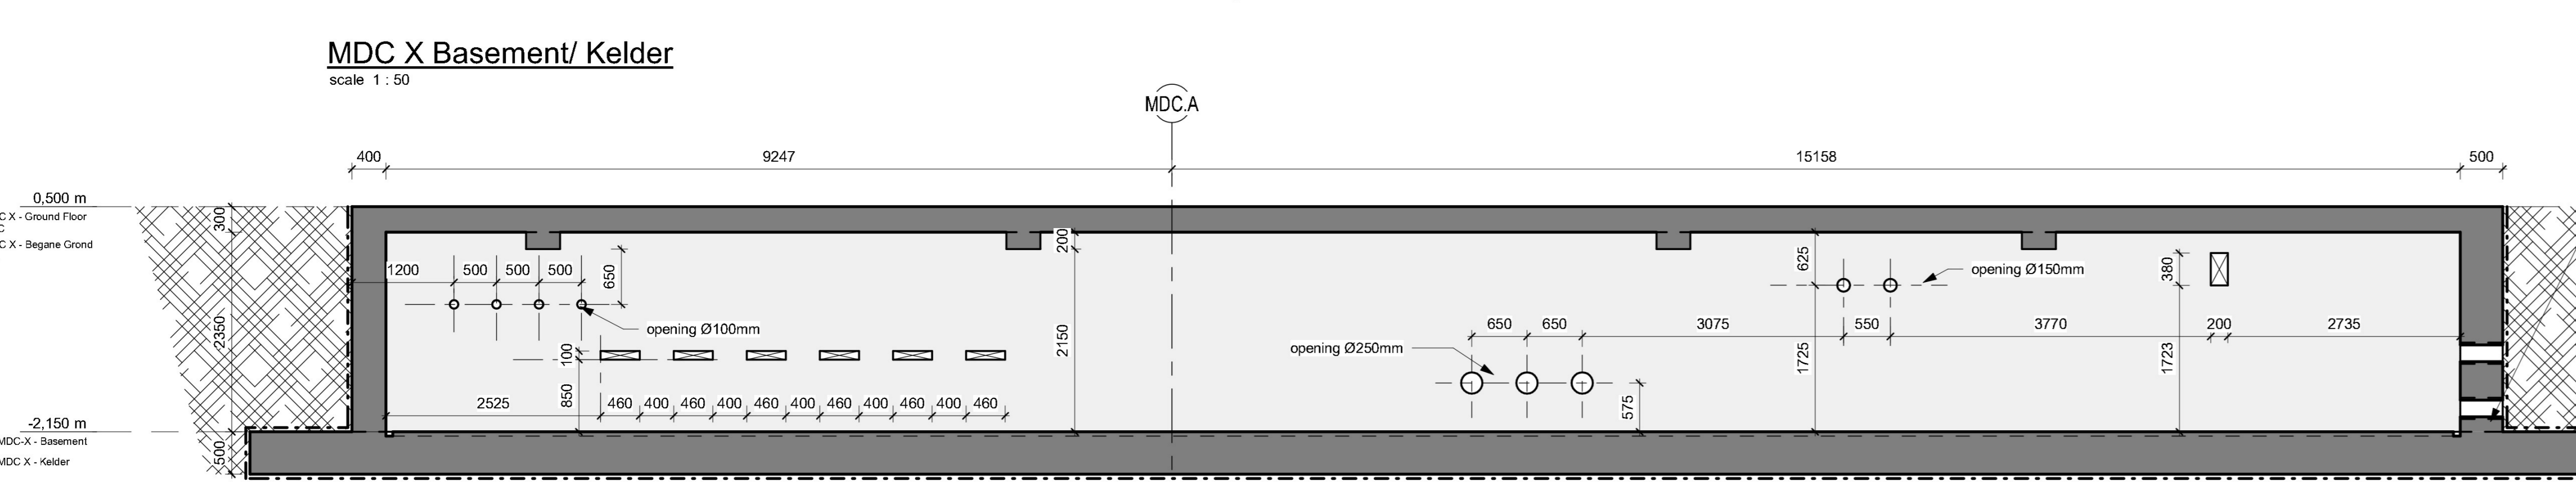
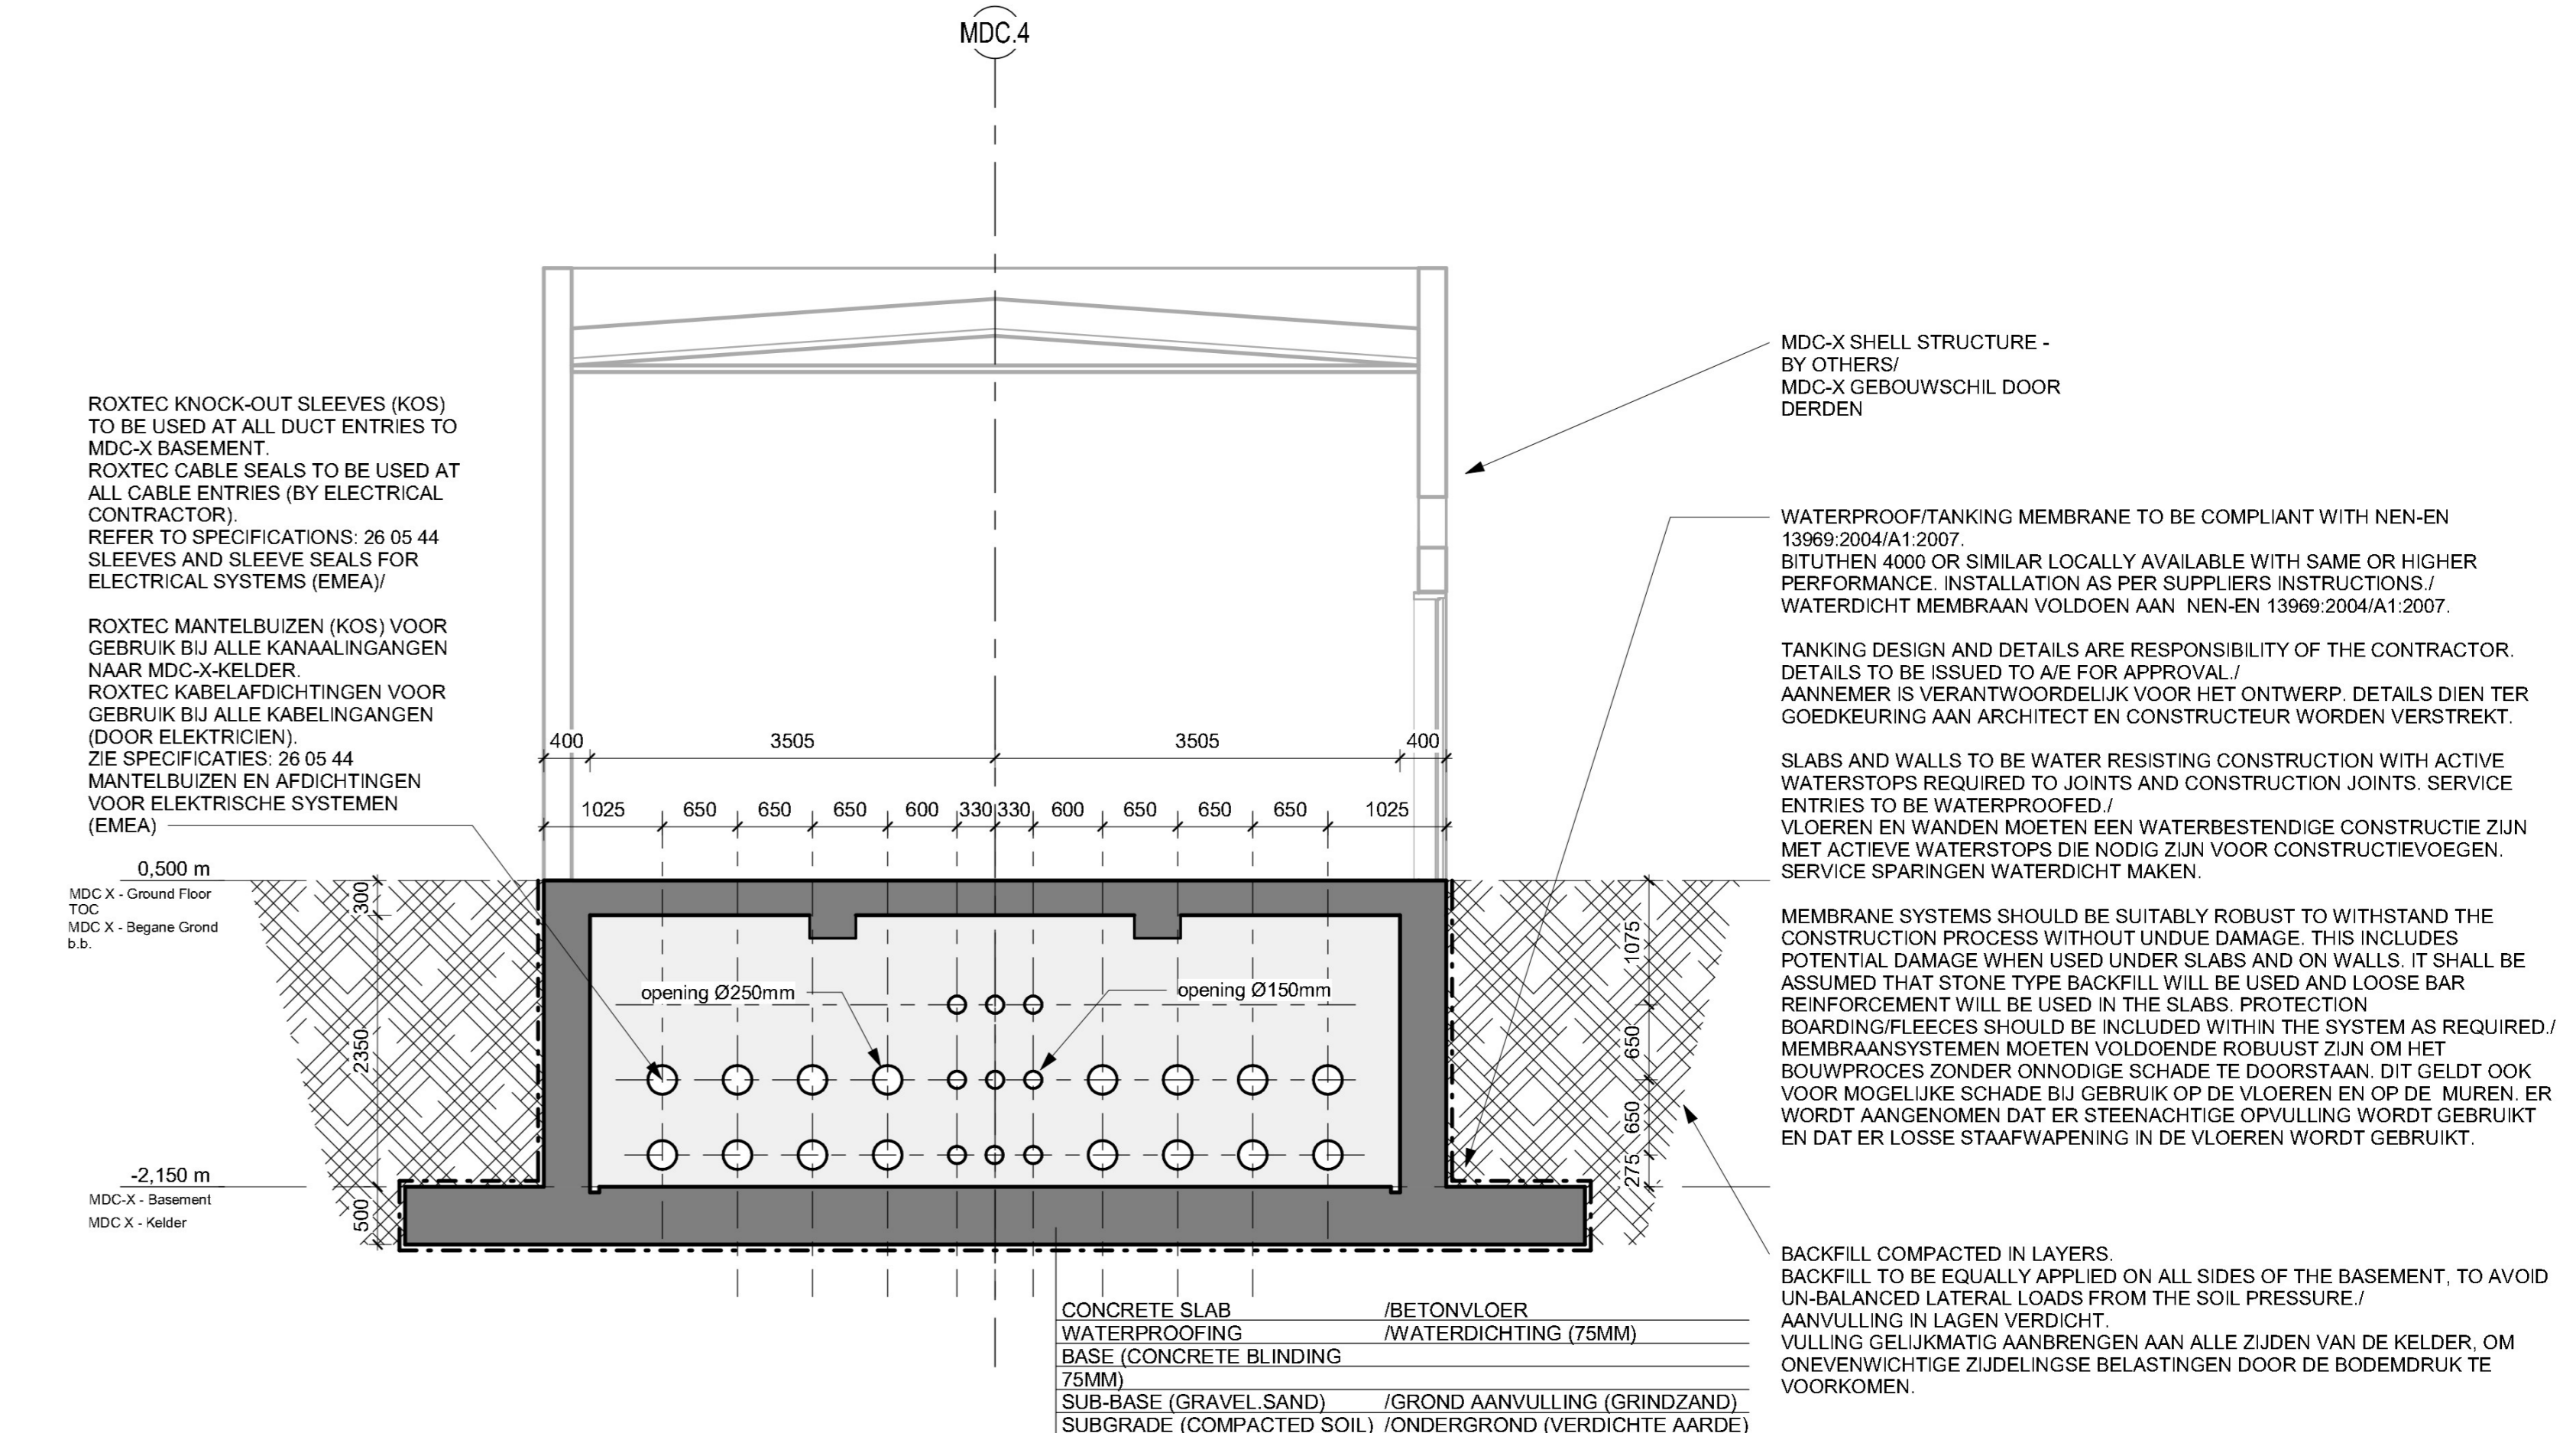
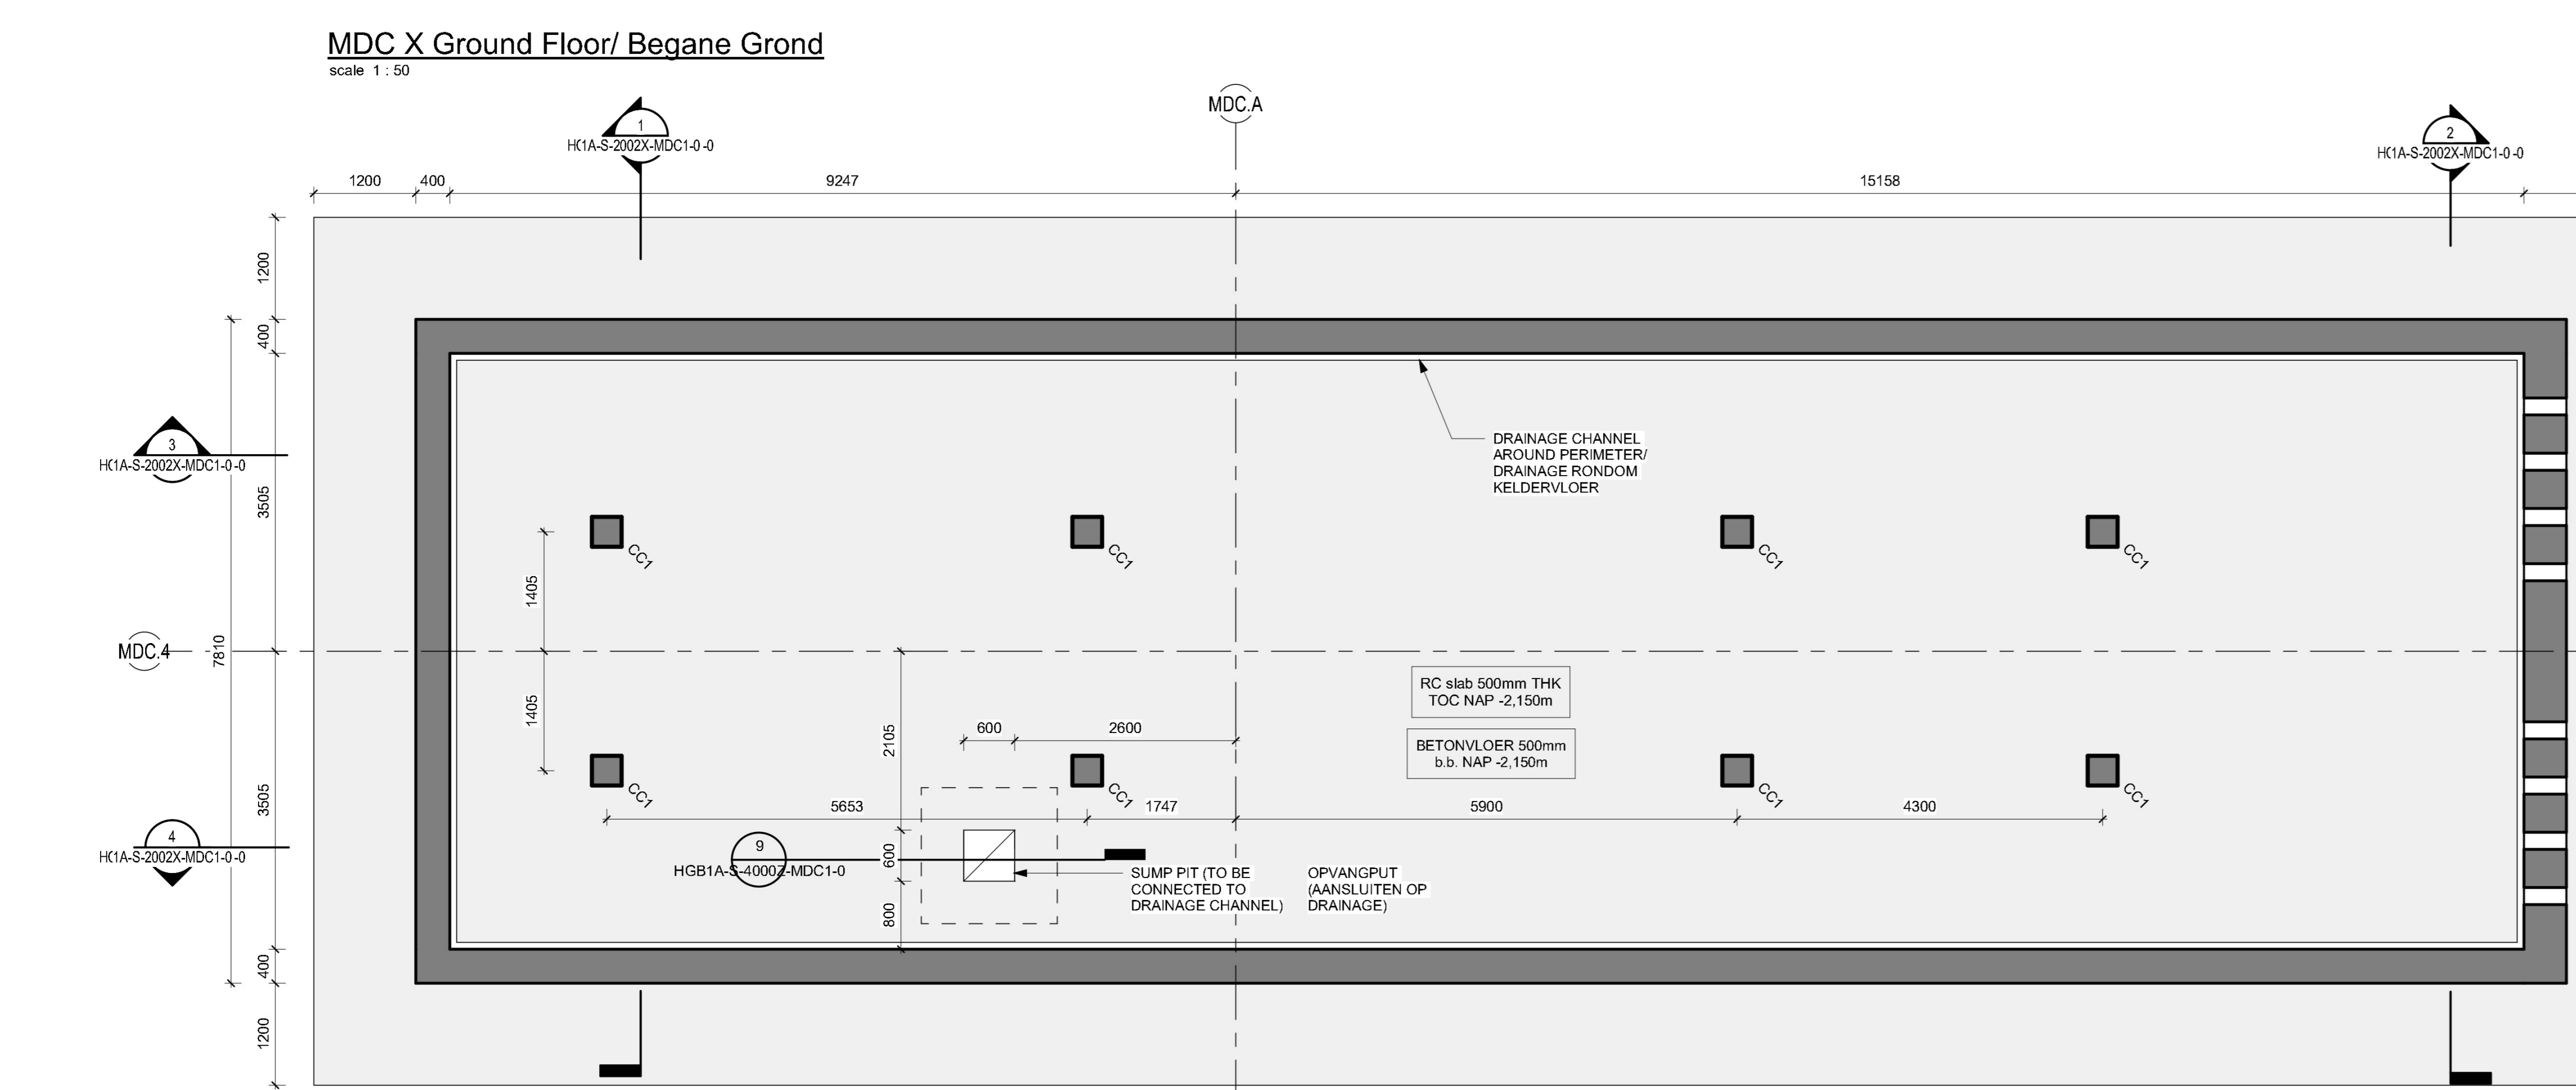


1. THE DRAWING SHALL BE READ IN CONJUNCTION WITH ALL RELEVANT DRAWINGS AND SPECIFICATIONS.
2. DO NOT SCALE. USE FIGURED DIMENSIONS ONLY.
3. ALL LEVELS ARE IN MILLIMETRES.
4. ALL COLUMNS AND FOUNDATION PADS ARE CENTERED ON GRIDS UNLESS NOTED OTHERWISE.
5. REFER TO DRAWING 1A-1-S-0010-X FOR GENERAL NOTES.
6. ALL GROUT BELOW ALL BASEPLATES SHALL BE PROPRIETARY NON SHRINK, NON METALLIC AND CEMENTITIOUS GROUT WITH COMPRESSIVE STRENGTH NOT LESS THAN THE CONCRETE BASE UNDERNEATH.
7. FOUNDATIONS SHOWN ARE SET OUT EVENLY BETWEEN GRIDS UNLESS NOTED OTHERWISE.

1. DE TEKENING MOET WORDEN GELEZEN IN COMBINATIE MET ALLE RELEVANTE TEKENINGEN EN SPECIFICATIES.
2. NIET VERSCHALEN. GEBUIK ALLEEN AANGEGEVEN AFMETINGEN.
3. ALLE NIVEAUS ZIJN IN MILLIMETERS.
4. ALLE KOLOMMEN EN FUNDERINGSBLOKKEN ZIJN GECENTREERD OP DE STRAMENEN, TENZU ANDERS AANGEGEVEN.
5. RAADPLEEG TEKENING 1A-1-S-0010-X VOOR ALGEMENE OPMERKINGEN.
6. ALLE MORTEL ONDER ALLE VOETPLATEN MOETEN KRIMPVRIJ ZIJN. NIET-METALEN EN CEMENT MORTEL BENOODIGEN EEN DRUKKRACHT DIE NIET MINDER IS DAN DE BETONNEN ONDERGROND.
7. GETOONDE FUNDEMENTEN ZIJN GELIJKMATIG UITGEZET TUSSEN DE STRAMENEN, TENZU ANDERS AANGEGEVEN.

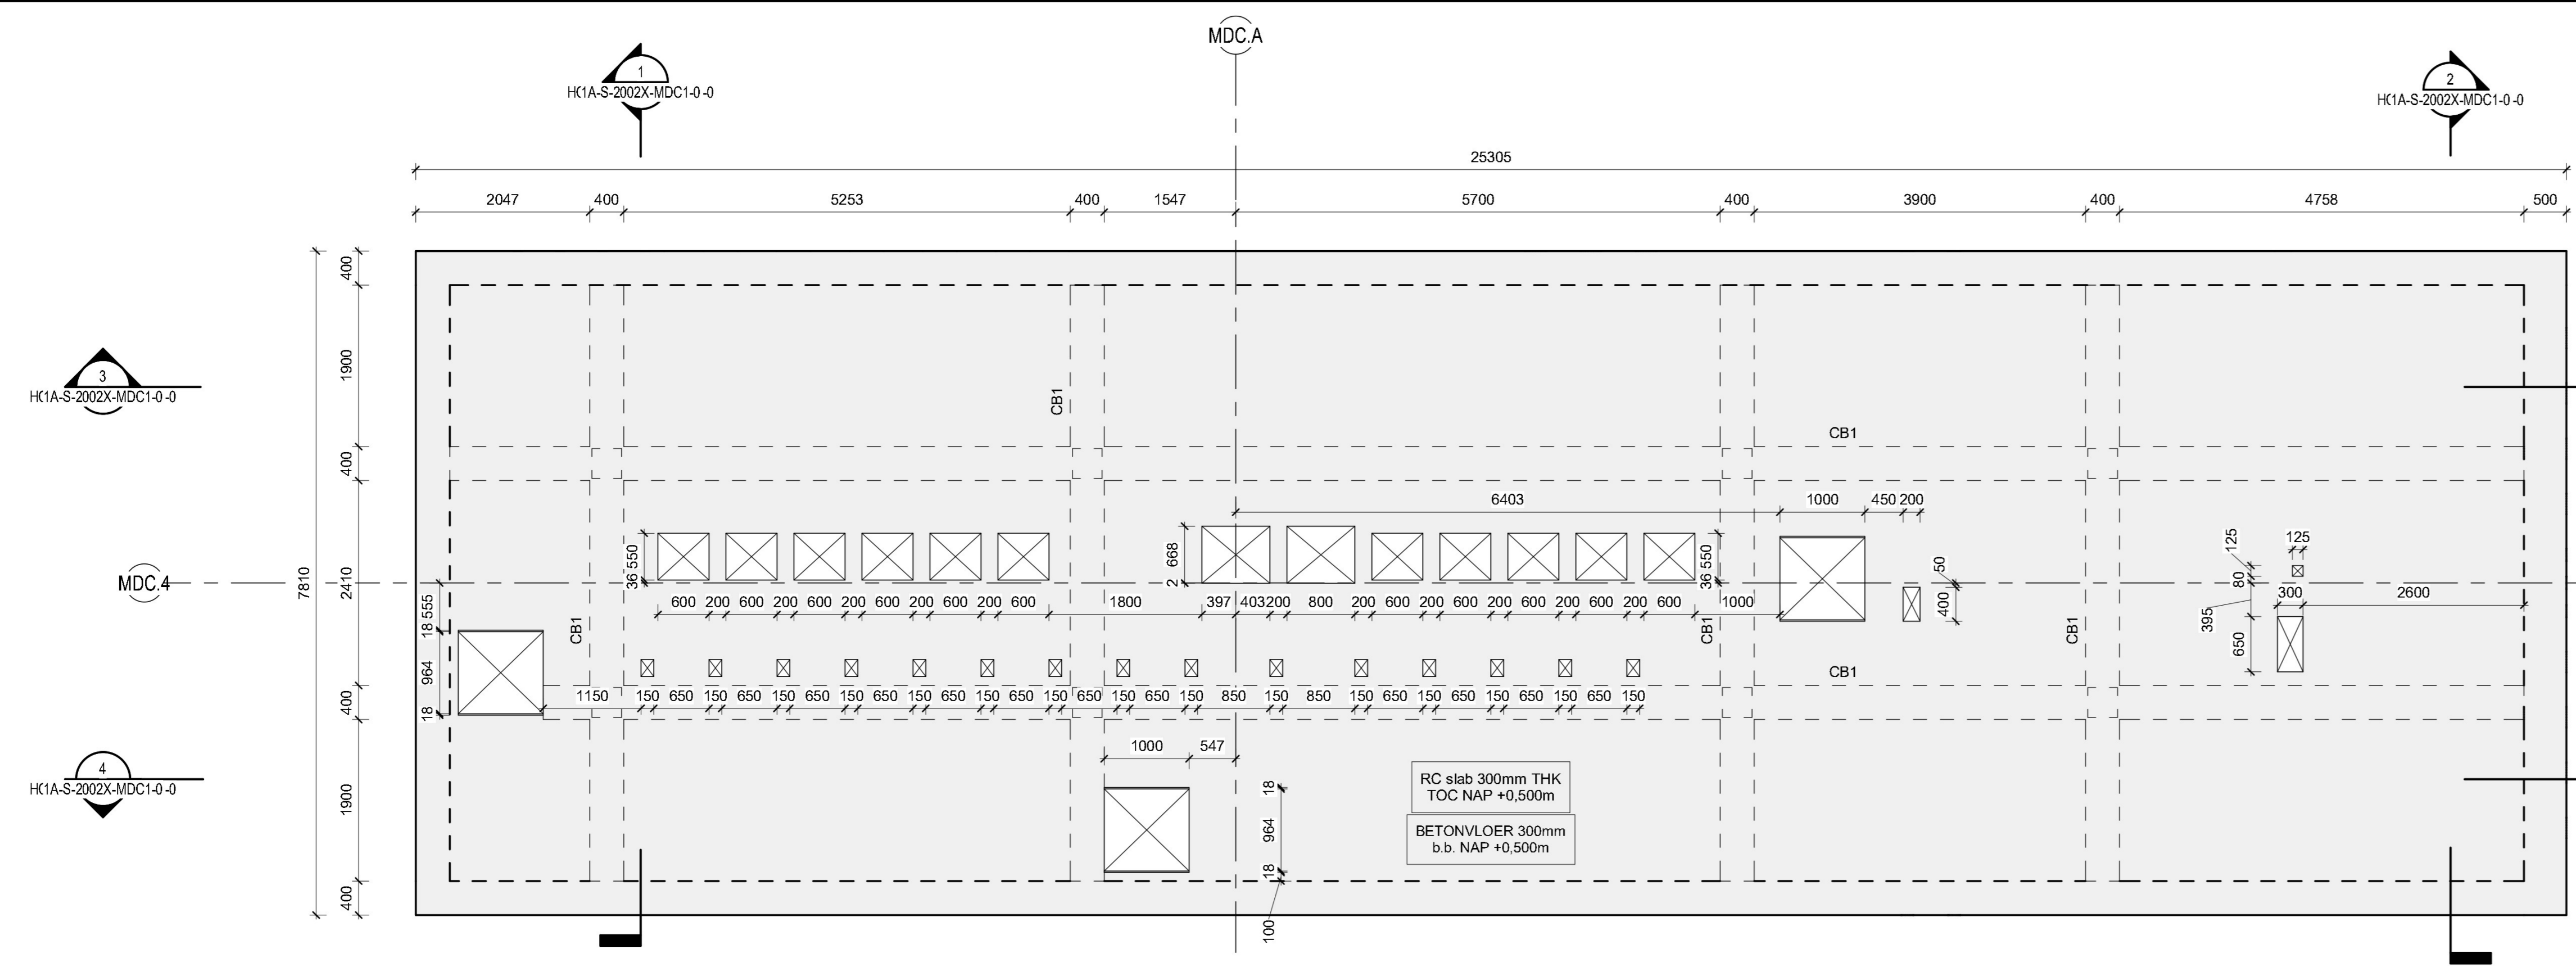

CONCRETE BEAMS / BETONLIGGERS		
Mark/ Referentie	Widht/ Breedte	Heigh/ Hoogte
CB1	400	500

CONCRETE COLUMN / BETONKOLommen	
Mark/ Referentie	Type
CC1	350x350mm

27-2-2023 15:23:24


BOUWKUNDIG / ARCHITECTURE:
Arup B.V.
Naritaweg 118
1043 CA
Amsterdam
The Netherlands

CONSTRUCTIE / STRUCTURE:
Arup B.V.
Naritaweg 118
1043 CA
Amsterdam
The Netherlands

INSTALLATIE TECHNISCH / MEP:
Arup B.V.
Naritaweg 118
1043 CA
Amsterdam
The Netherlands



AANVRAAG OMGEVINGSVERGUNNING / PERMITTING PACKAGE
(NIET VOOR UITVOERING / NOT FOR CONSTRUCTION)

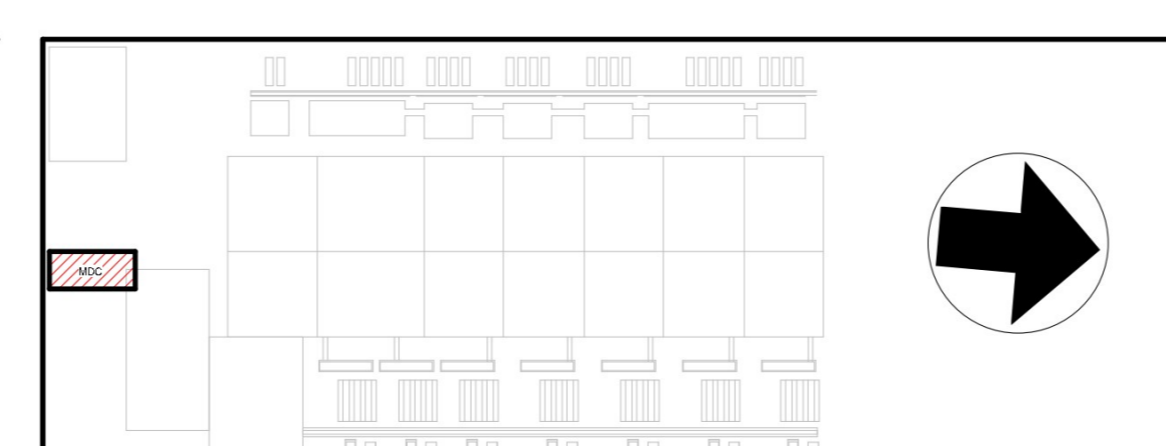

REVISIE / REVISIONS	
NR. / NO.	DATUM / DATE
01	2023-02-16
02	2023-02-27

DC1A STR
B. Halzemastraat
9672 DC Winschoten
Netherlands
Project Nr. / Project No.: 286821-00

MDC-X Basement Ground Floor Plan & Elevations / MDC-X Kelder Begane Grond & Aanzichten
Discipline / Discipline: Structural
Schaal / Scale: 1:50
Formaat / Sheet Size: A0

Tekening Nummer / Sheet Number:
1A-S-2002X-MDC1-0
Huidige Revisie / Current Rev: 0.2
Model Naam / Model Name: 1A-MDC-C-STR.rvt
Bestandsformaat / Native File Format: Revit v. 2023.1