


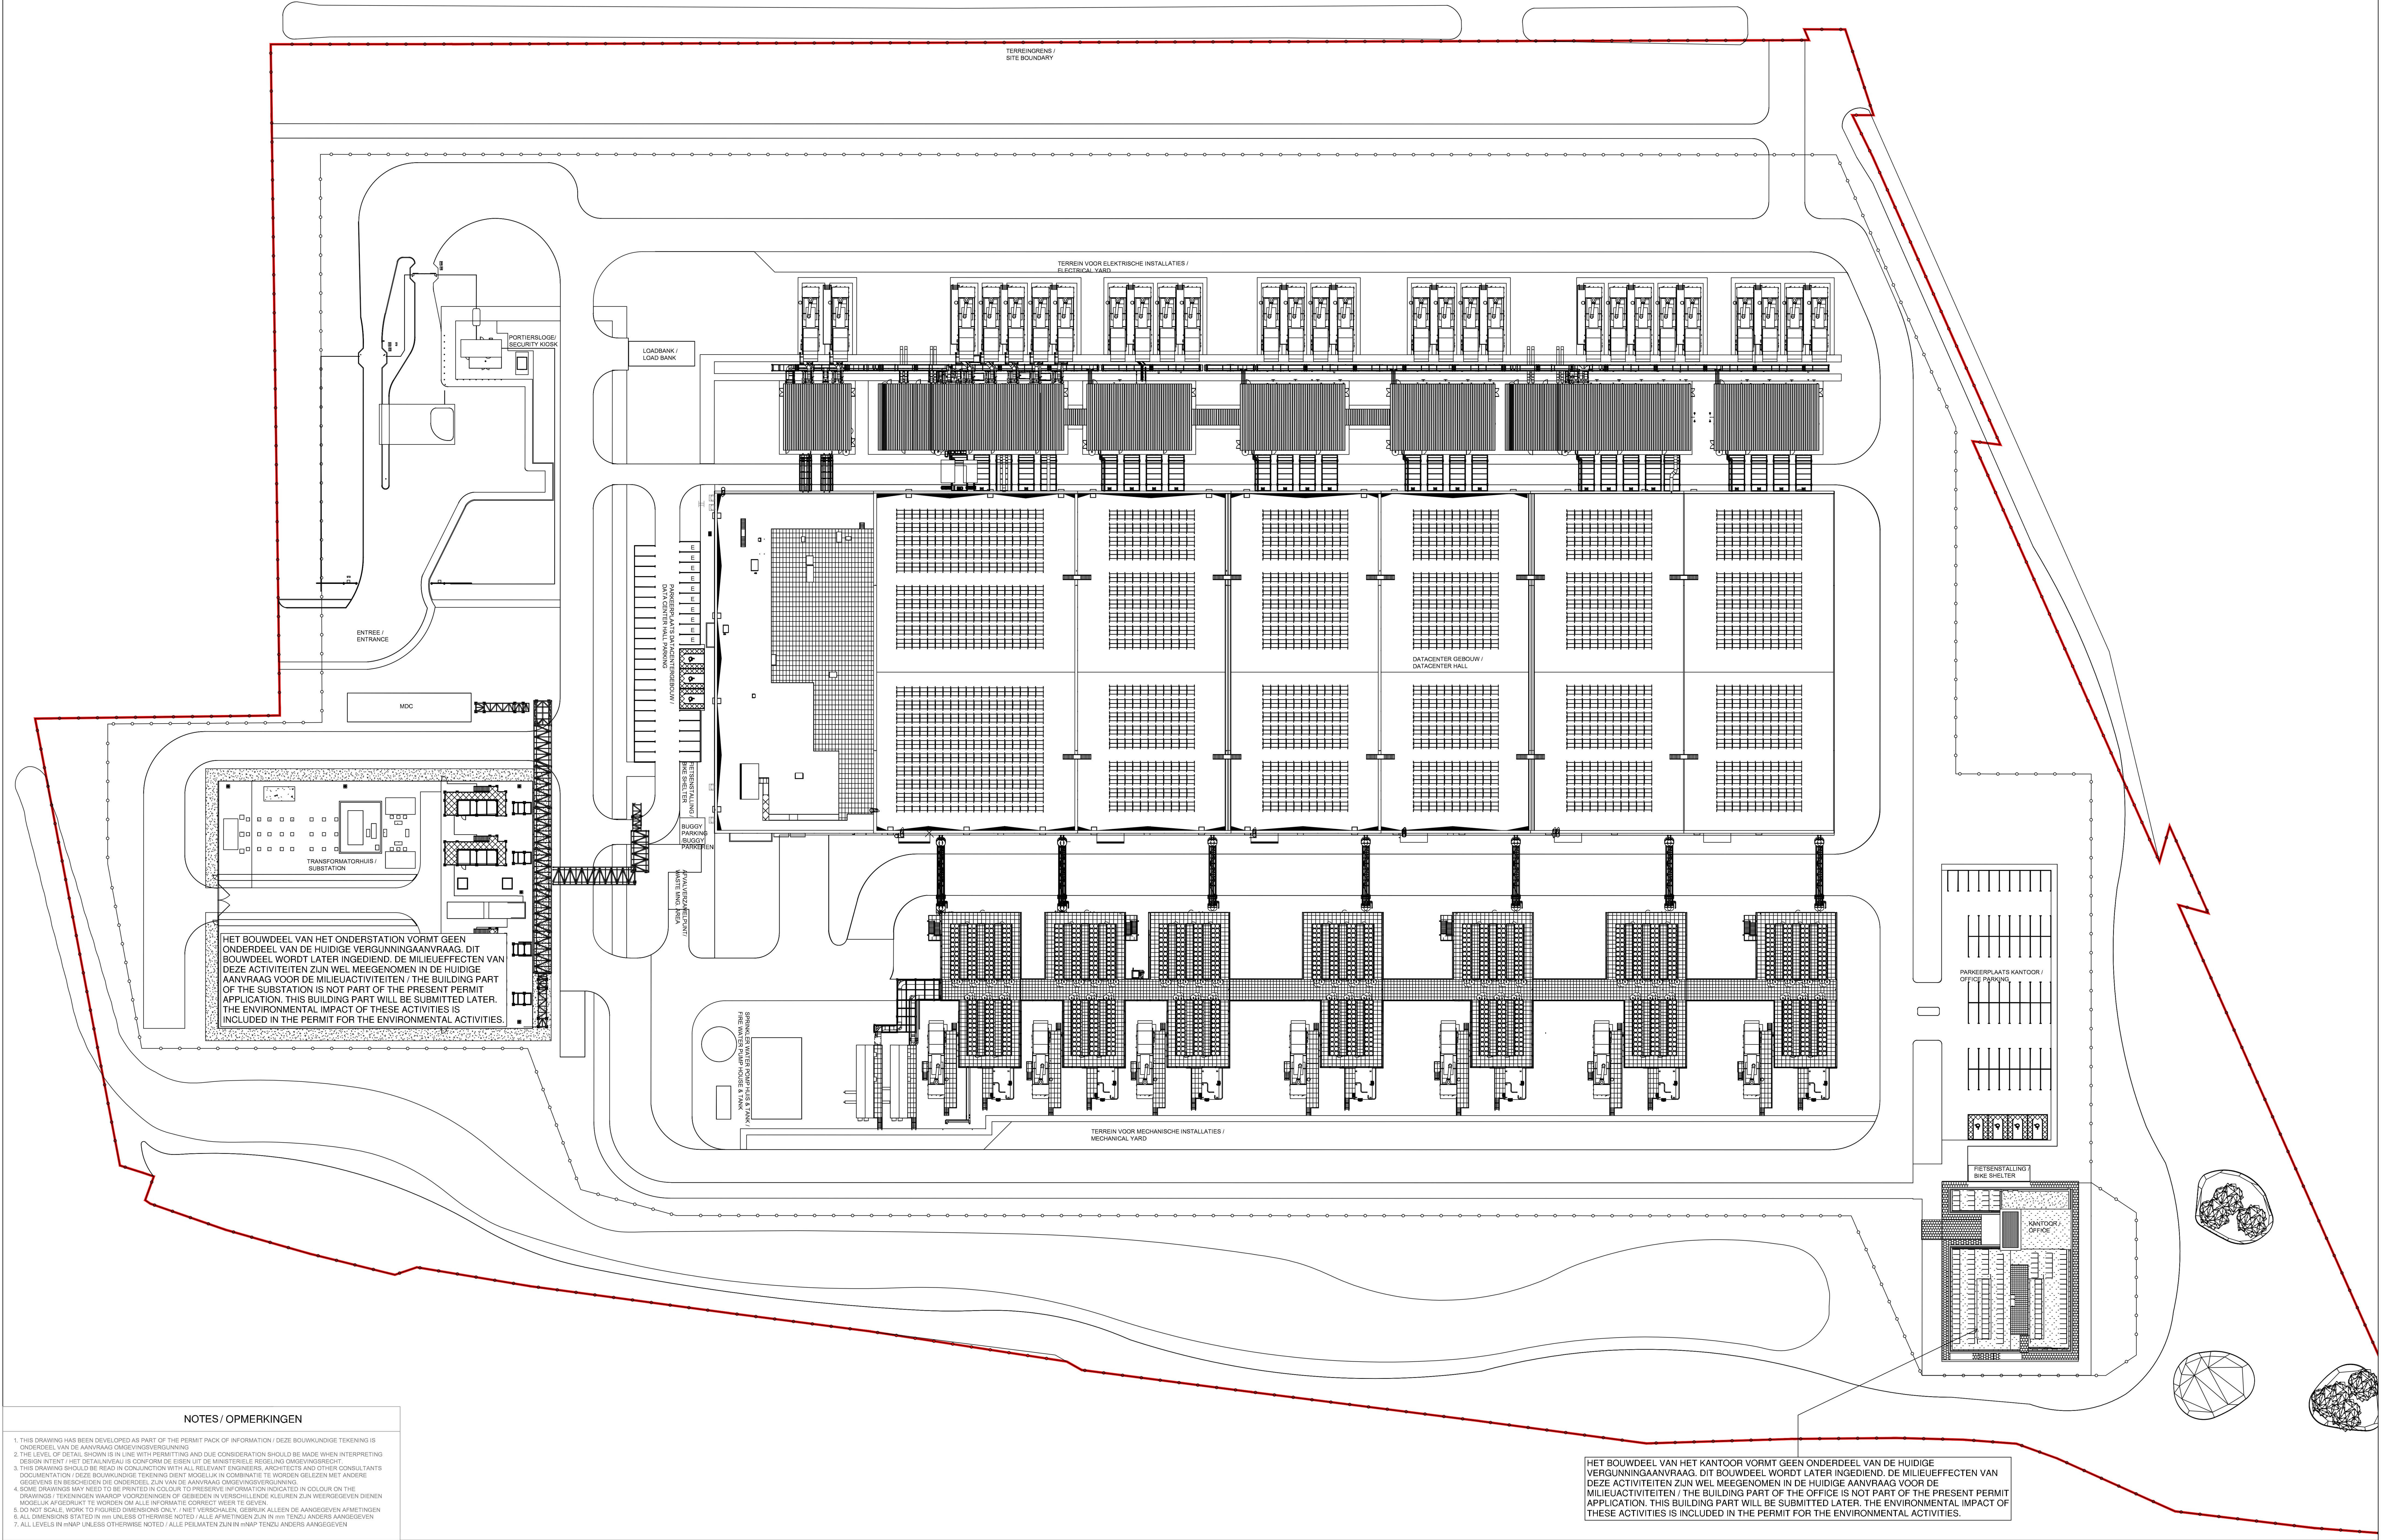

NOTES / OPMERKINGEN



1. THIS DRAWING HAS BEEN DEVELOPED AS PART OF THE PERMIT PACKAGE OF INFORMATION / DEZE BOUWKUNDIGE TEKENING IS ONDERDEEL VAN DE AANVRAAG OMGEVINGSVERGUNNING
2. THE LEVEL OF DETAIL SHOWN IS IN LINE WITH PERMITTING AND DUE CONSIDERATION SHOULD BE MADE WHEN INTERPRETING DESIGN INTENT / HET DETAILNIVEAU IS CONFORM DE EISEN UIT DE MINISTERIELE REGELING OMGEVINGSRECHT
3. THIS DRAWING SHOULD BE READ IN CONJUNCTION WITH ALL RELEVANT ENGINEERS' ARCHITECTS' AND OTHER CONSULTANTS' DOCUMENTATION / DEZE BOUWKUNDIGE TEKENING DIENST MOGELIJK IN COMBINATIE TE WORDEN GELEZEN MET ANDERE OORDELEN EN BESCHRIJVINGEN DIE ONDERDEEL ZIJN VAN DE AANVRAAG OMGEVINGSVERGUNNING
4. SOME DRAWINGS MAY NEED TO BE PRINTED IN COLOUR TO PRESERVE INFORMATION INDICATED IN COLOUR ON THE DRAWINGS / TEKENINGEN WAAROP VOORZIEKENINGEN OF GEDEELTEN IN VERSCHILLENDE KLEUREN ZIJN VERGEEFGEVEN DIENEN MOGELIJK AFGEKOPIEERD TE WORDEN OM ALLE INFORMATIE CORRECT WEEER TE GEVEN
5. DO NOT SCALE, WORK TO FIGURED DIMENSIONS ONLY / NIET VERSCHALEN, GEBRUIK ALLEEN DE AANGEGEVEN AFMETINGEN
6. ALL DIMENSIONS STATED IN MM UNLESS OTHERWISE NOTED / ALLE AFMETINGEN ZIJN IN MM TENZIJ ANDERS AANGEGEVEN
7. ALL LEVELS IN HMAP UNLESS OTHERWISE NOTED / ALLE PEILMATEN ZIJN IN HMAP TENZIJ ANDERS AANGEGEVEN

HET BOUWDEEL VAN HET KANTOOR VORMT GEEN ONDERDEEL VAN DE HUIDIGE VERGUNNINGAANVRAAG. DIT BOUWDEEL WORDT LATER INGEEDIEND. DE MILIEUEFFECTEN VAN DEZE ACTIVITEITEN ZIJN WEL MEEGENOMEN IN DE HUIDIGE AANVRAAG VOOR DE MILIEUACTIVITEITEN / THE BUILDING PART OF THE OFFICE IS NOT PART OF THE PRESENT PERMIT APPLICATION. THIS BUILDING PART WILL BE SUBMITTED LATER. THE ENVIRONMENTAL IMPACT OF THESE ACTIVITIES IS INCLUDED IN THE PERMIT FOR THE ENVIRONMENTAL ACTIVITIES.

BOUWKUNDIG / ARCHITECTURE	CONSTRUCTIE / STRUCTURE	INSTALLATIE TECHNISCH / MEP
Arup B.V. Narlaweg 118 1043 CA Amsterdam The Netherlands	Arup B.V. Narlaweg 118 1043 CA Amsterdam The Netherlands	Arup B.V. Narlaweg 118 1043 CA Amsterdam The Netherlands



AANVRAAG OMGEVINGSVERGUNNING /
PERMITTING PACKAGE
(NIET VOOR UITVOERING / NOT FOR CONSTRUCTION)
VERTROUWELIJK / CONFIDENTIAL

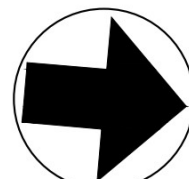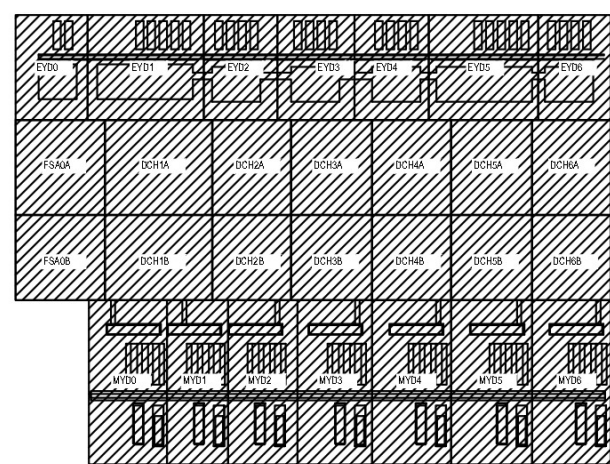

REVISIE / REVISIONS		
NR. / NO.	DATUM / DATE	OMSCHRIJVING / DESCRIPTION
0.1	2022-06-16	Omgevingsvergunning Definitief: WABO Permit Issued

Geschild /
Drawn By:
Gecontroleerd /
Checked By:
Goedgekeurd /
Approved By:

DC1A CIVIL
B. Halzemastraat
9672 DC Winschoten
Netherlands

Project Nr. / Project No.: 286821-00

SITUATIE - TOTAAL FASE 1-6
SITE PLAN - PROPOSED OVERALL DAY N

Discipline / Discipline: Civil

Schaal / Scale: 1/500 Formaat / Sheet Size: A0

Tekening Nummer / Sheet Number:
1A-C-1040X-SDT1A-X
Huidige Revisie / Current Rev: 0.1
Fase / Phase: Permitting
Model Naam / Model Name: 1A-CIVIL
Bestandsformaat / Native File Format: Revit v. 2022.1