


SHEET LIST / TEKENINGLIJST

SHEET NUMBER / TEKENINGNUMMER	SHEET TITLE	TEKENINGNAAM	REVISION / REVISIE
1A-S-0010X-DCOX-X	DC Drawing List	DC Tekeningenlijst	0.1
1A-S-2000Z-DCO1A-F	DC Piling Plan	DC Palenplan	0.1
1A-S-2001Z-DCO1A-F	DC Foundation Plan	DC Plattegrond - Fundering	0.1
1A-S-2002Z-DCO1A-D	DC Ground Floor Plan	DC Begane Grond plattegrond	0.1
1A-S-2004Z-DCO1A-R	DC Roof Plan	DC Dak Plattegrond	0.1
1A-S-3000X-DCO1A-Z	DC Elevations	DC Aanzichten	0.1
1A-S-3500X-DCO1A-Z	DC Sections	DC Doorsneden	0.1
1A-S-8001Z-DCO1A-F	DC Typical Base Plate Details	DC Principe Details Grondplaat	0.1
1A-S-8002Z-DCO1A-R	DC Typical Truss to Column Connections	DC Principe Aansluitingen Vakwerk naar Kolom	0.1

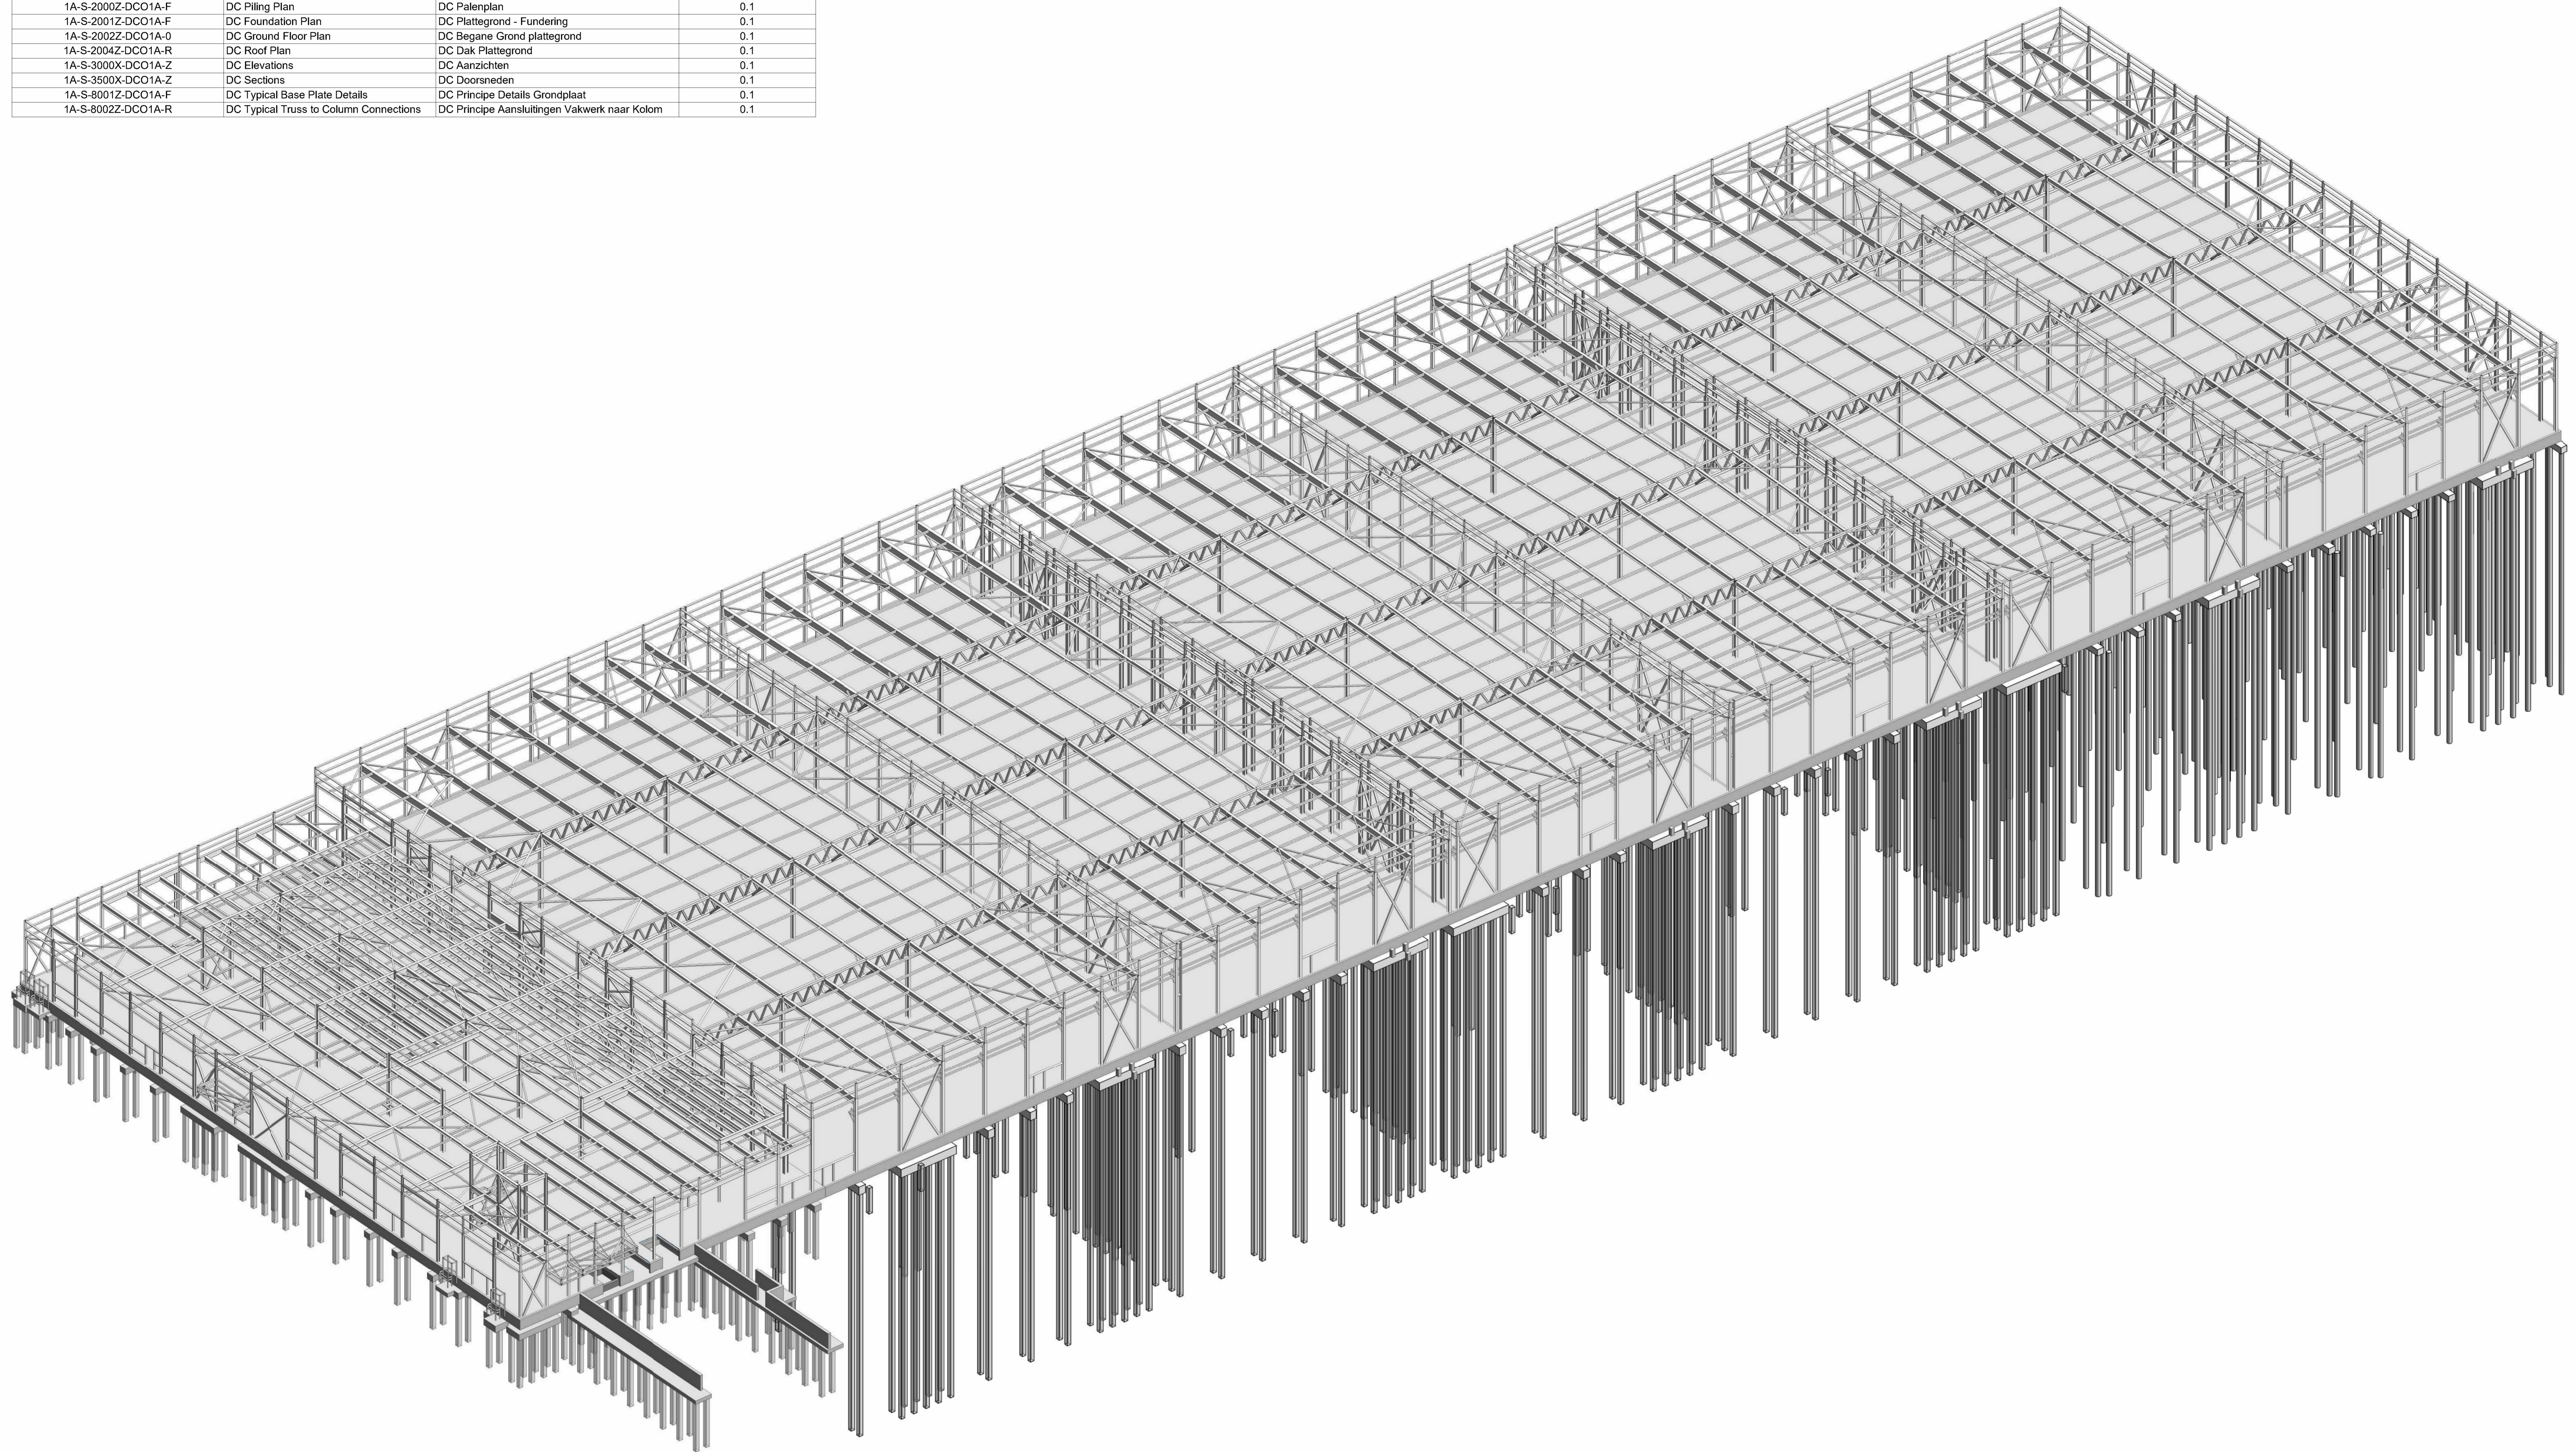


3D ISOMETRIC /
3D ISOMETRISCH

15/06/2022 13:00:39

BOUWKUNDIG / ARCHITECTURE: Arup B.V. Naritaweg 118 1043 CA Amsterdam The Netherlands	CONSTRUCTIE / STRUCTURE: Arup B.V. Naritaweg 118 1043 CA Amsterdam The Netherlands	INSTALLATIE TECHNISCH / MEP: Arup B.V. Naritaweg 118 1043 CA Amsterdam The Netherlands
--	--	--



**AANVRAAG OMGEVINGSVERGUNNING /
PERMITTING PACKAGE**
(NIET VOOR UITVOERING / NOT FOR CONSTRUCTION)

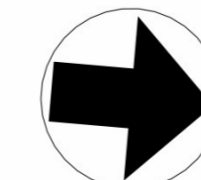

REVISIE / REVISIONS		
NR. / NO.	DATUM / DATE	OMSCHRIJVING / DESCRIPTION
0.1	2022-06-16	Omgevingsvergunning Definitief / WABO Permit Issue

Geleend /
Drawn By:

Gecontroleerd /
Checked By:

Goedgekeurd /
Approved By:

DC1A STR

B. Haitzemastraat
9672 DC Winschoten
Netherlands
Project Nr. / Project No.: 286821-00

DC Drawing List
DC Tekeningenlijst

Discipline / Discipline:
Structural

Schaal / Scale: NTS Formaat / Sheet Size: A0

Tekening Nummer / Sheet Number:
1A-S-0010X-DCOX-X

Huidige Revisie / Current Rev: 0.1
Fase / Phase: Permitting
Model Naam / Model Name: 1A-STR
Bestandsformaat / Native File Format: Revit V. 2022.1