




1 TERREIN AANZICHT WEST / SITE ELEVATION WEST  
1 : 500

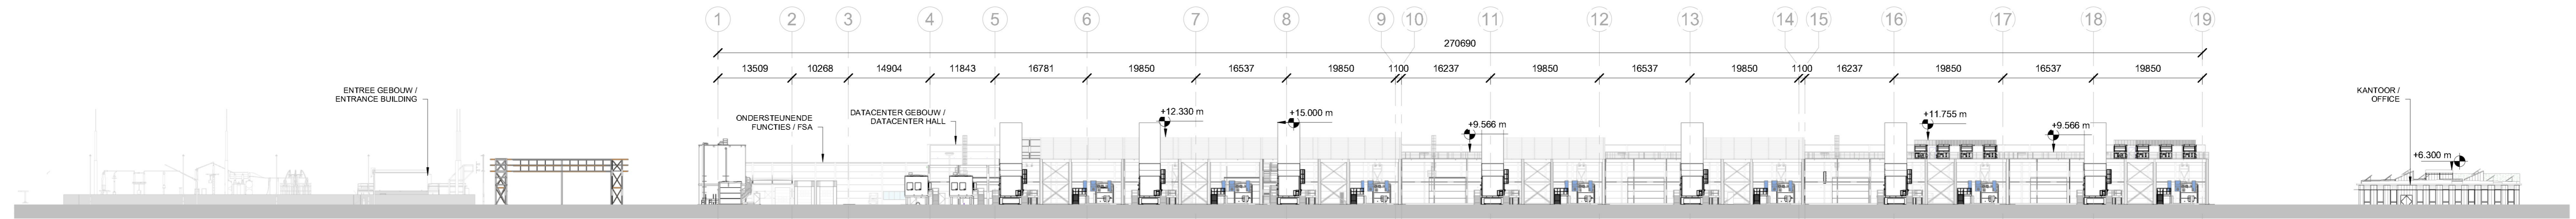


3 TERREIN AANZICHT OOST / SITE ELEVATION EAST  
1 : 500

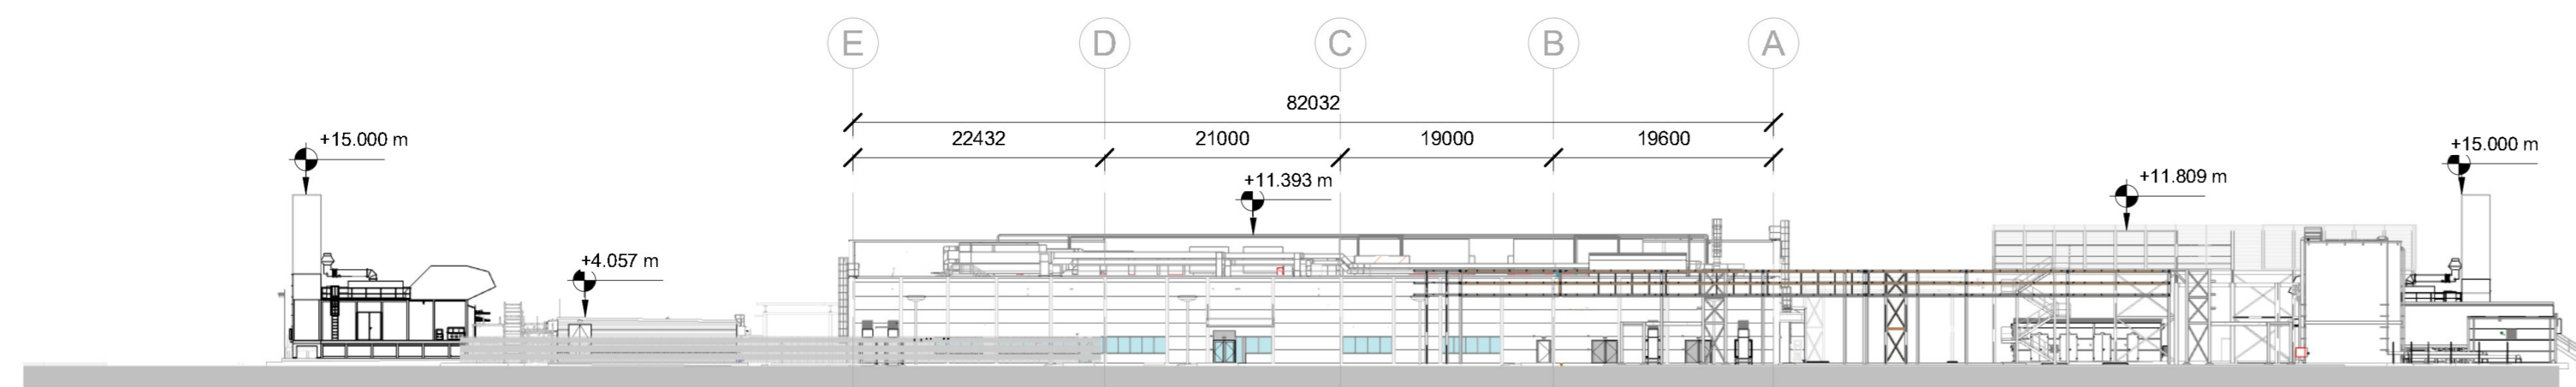


2 TERREIN AANZICHT ZUID / SITE ELEVATION SOUTH  
1 : 500

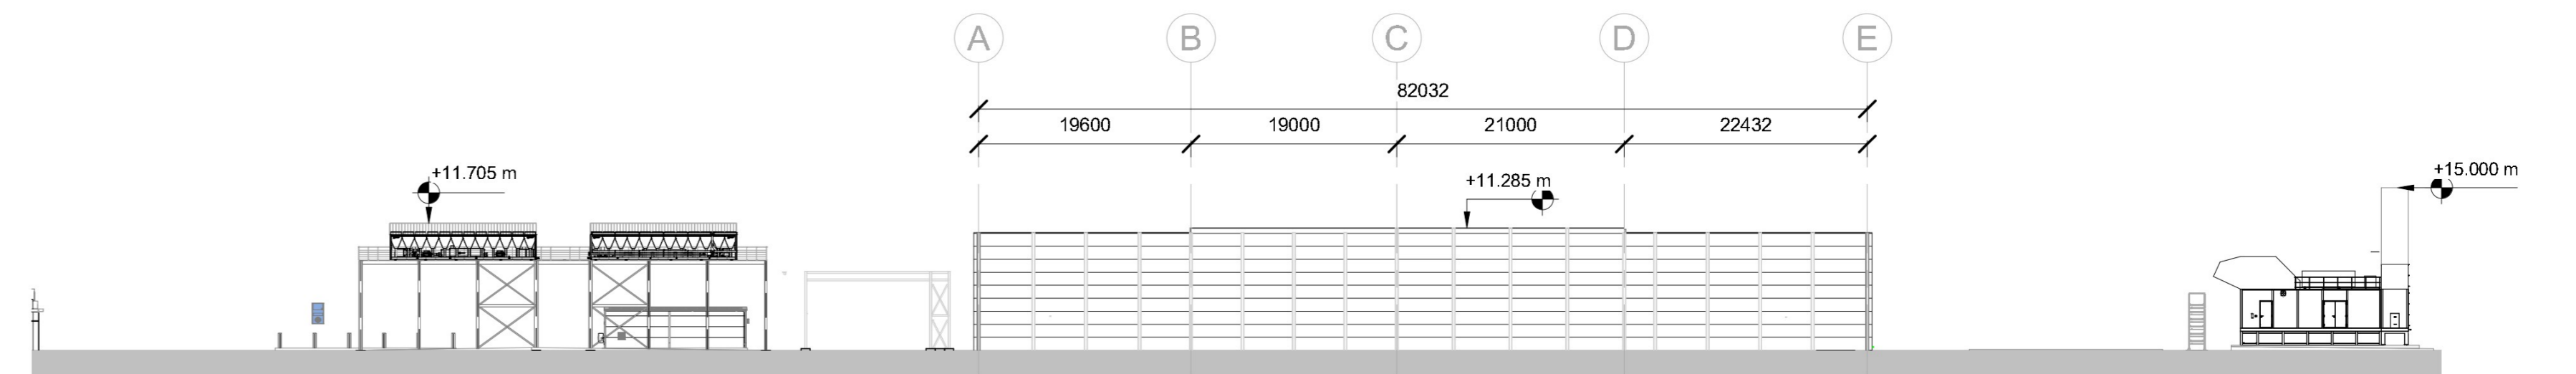


4 TERREIN AANZICHT NOORD / SITE ELEVATION NORTH  
1 : 500

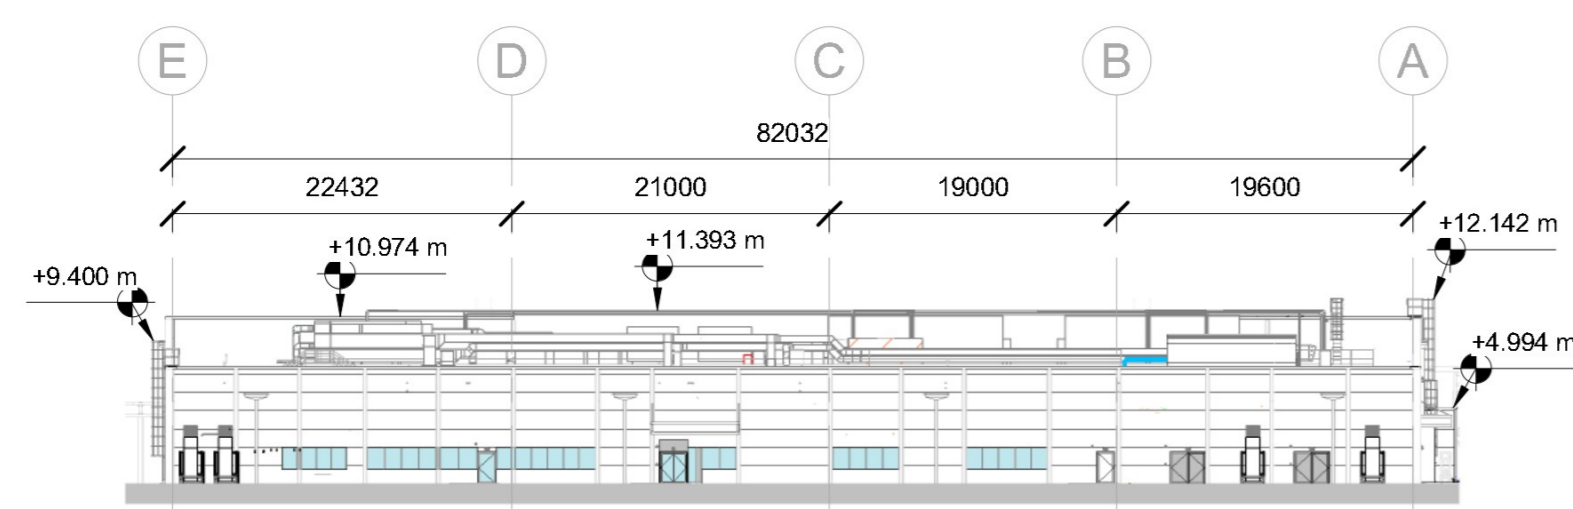


5 GEVELAANZICHT ZUID / BUILDING SOUTH ELEVATION  
1 : 500

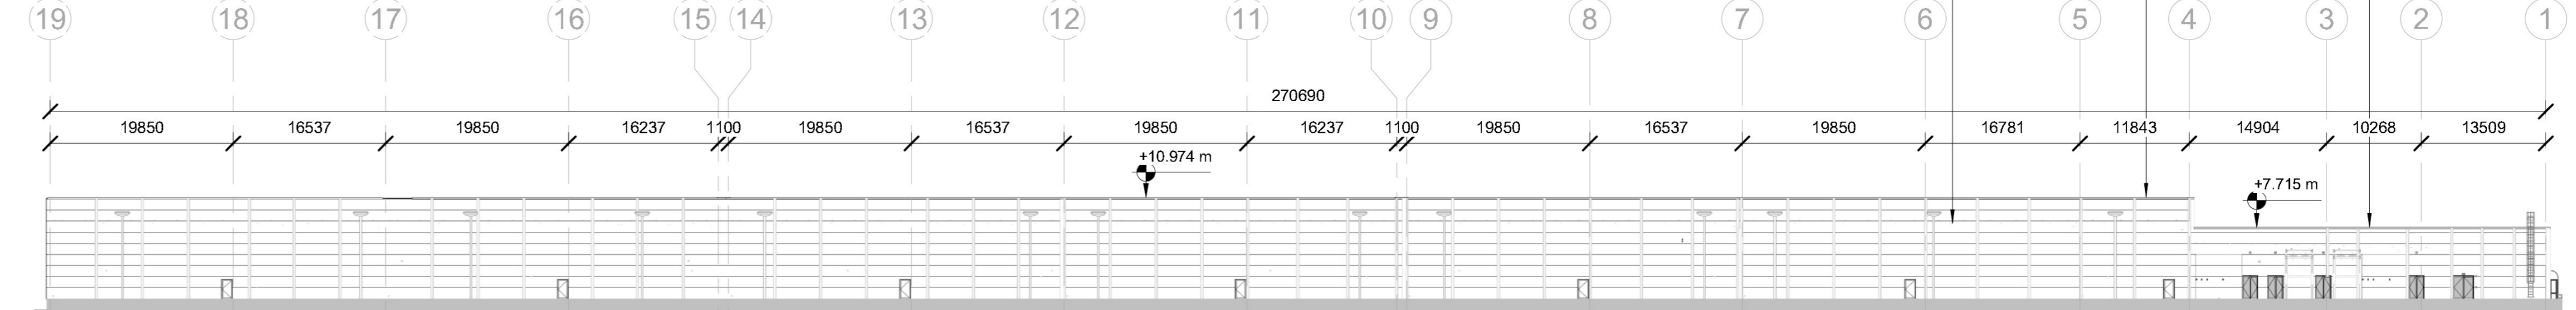

7 GEVELAANZICHT OOST / BUILDING EAST ELEVATION  
1 : 500

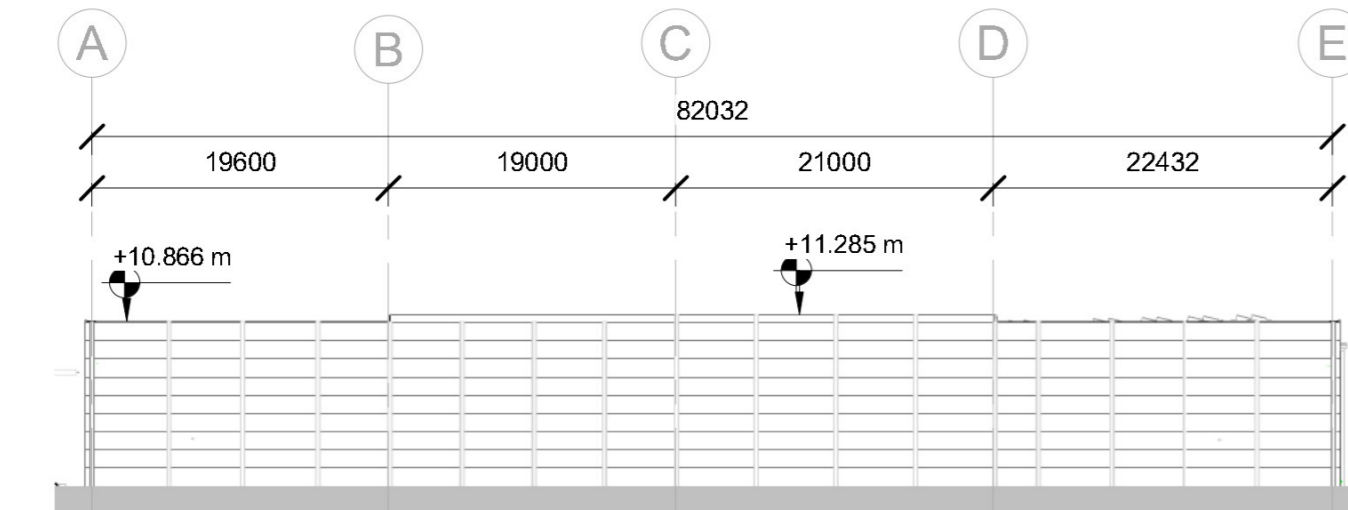

6 GEVELAANZICHT NOORD / BUILDING NORTH ELEVATION  
1 : 500

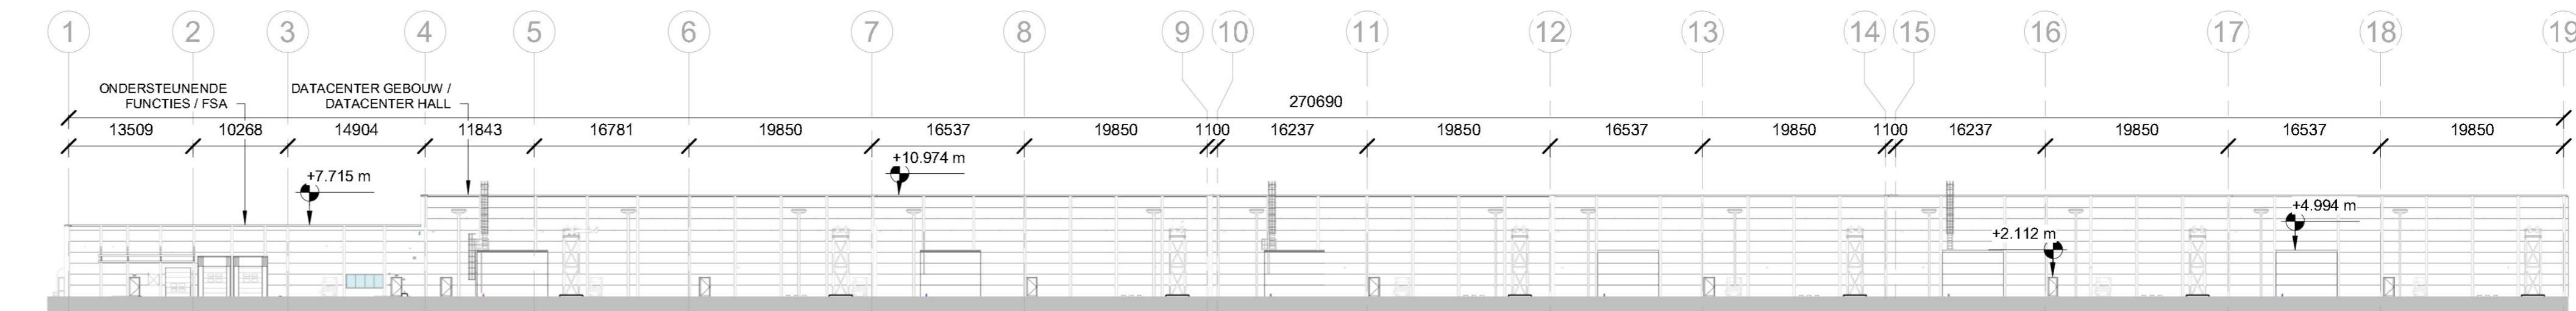

8 GEVELAANZICHT WEST / BUILDING WEST ELEVATION  
1 : 500



HORizontaal gemonteerde panelen direct op stalen omega profiel gefixeerd.  
 Composite panels in Zetwerk conform details in tekeningen, leverancier /  
 Horizontaal laid smooth composite panel system fixed directly to steel  
 top hat profile. Composite glazing and flashings and trims as  
 manufacturers details & related drawings.

13.6.2022 16:53:39

BOUWKUNDIG / ARCHITECTURE: Arup B.V. Naritaweg 118 1043 CA Amsterdam The Netherlands	CONSTRUCTIE / STRUCTURE: Arup B.V. Naritaweg 118 1043 CA Amsterdam The Netherlands	INSTALLATIE TECHNISCH / MEP: Arup B.V. Naritaweg 118 1043 CA Amsterdam The Netherlands
---	---	---



AANVRAAG OMGEVINGSVERGUNNING /  
 PERMITTING PACKAGE  
 (NIET VOOR UITVOERING / NOT FOR CONSTRUCTION)

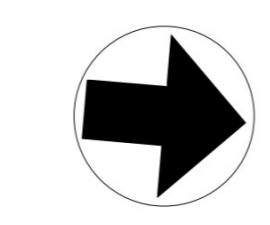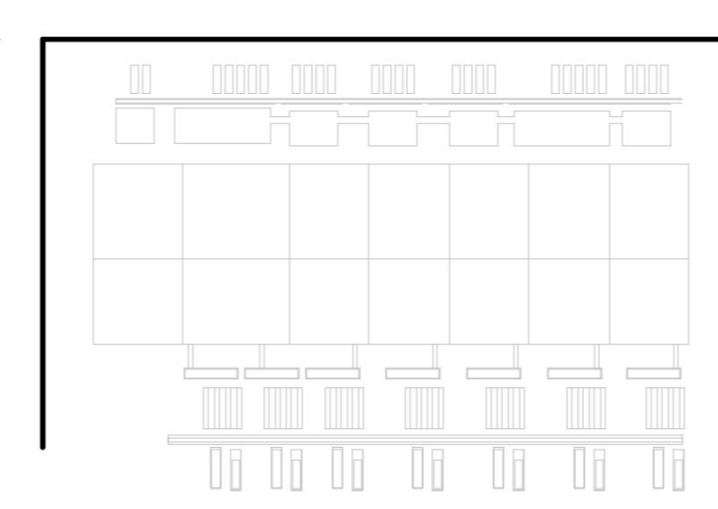

REVISIE / REVISIONS		
NR / NO	DATUM / DATE	OMSCHRIJVING / DESCRIPTION
01	2022-06-16	Omgevingsvergunning Definitief / WABO Permit Issue

Getekend / Drawn By:  
 Gecontroleerd / Checked By:  
 Goedgekeurd / Approved By:

DC1A ARCH  
 B. Haitzemastraat  
 9672 DC Winschoten  
 Netherlands  
 Project Nr. / Project No.: 286821-00

TERREIN AANZICHTEN / SITE ELEVATIONS  
 Discipline / Discipline:  
 ARCHITECTURE  
 Schaal / Scale: 1 : 500  
 Formaat / Sheet Size: A0

Tekening Nummer / Sheet Number:  
**1A-A-3010X-SDT1A-Z**  
 Huidige Revisie / Current Rev: 0.1  
 Fase / Phase: Permitting  
 Model Naam / Model Name: 1A-ARCH  
 Bestandsformaat / Native File Format: Revit V. 2022.1