



15/06/2022 11:37:23

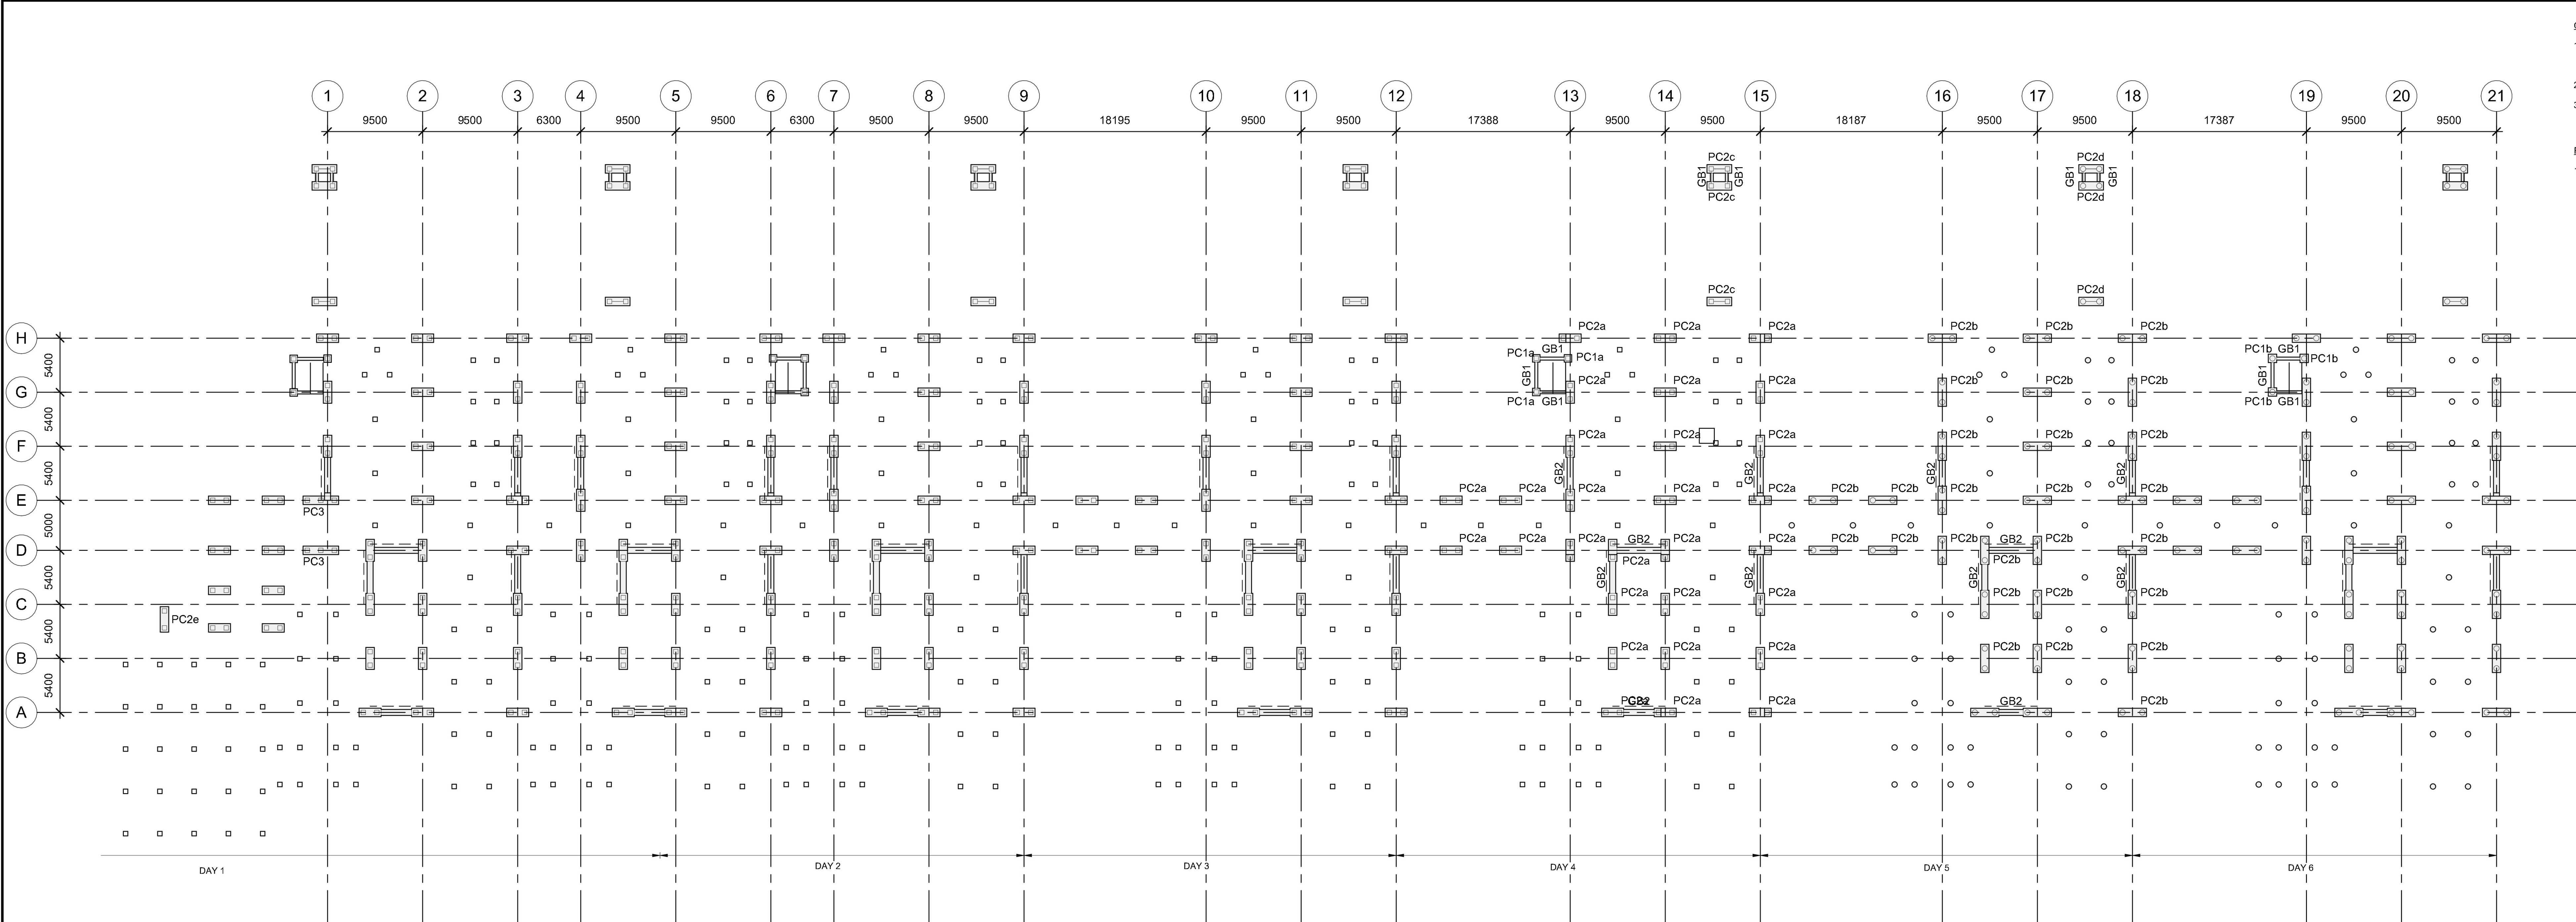

FOUNDATIONS PLAN /
FUNDERING
1 : 250

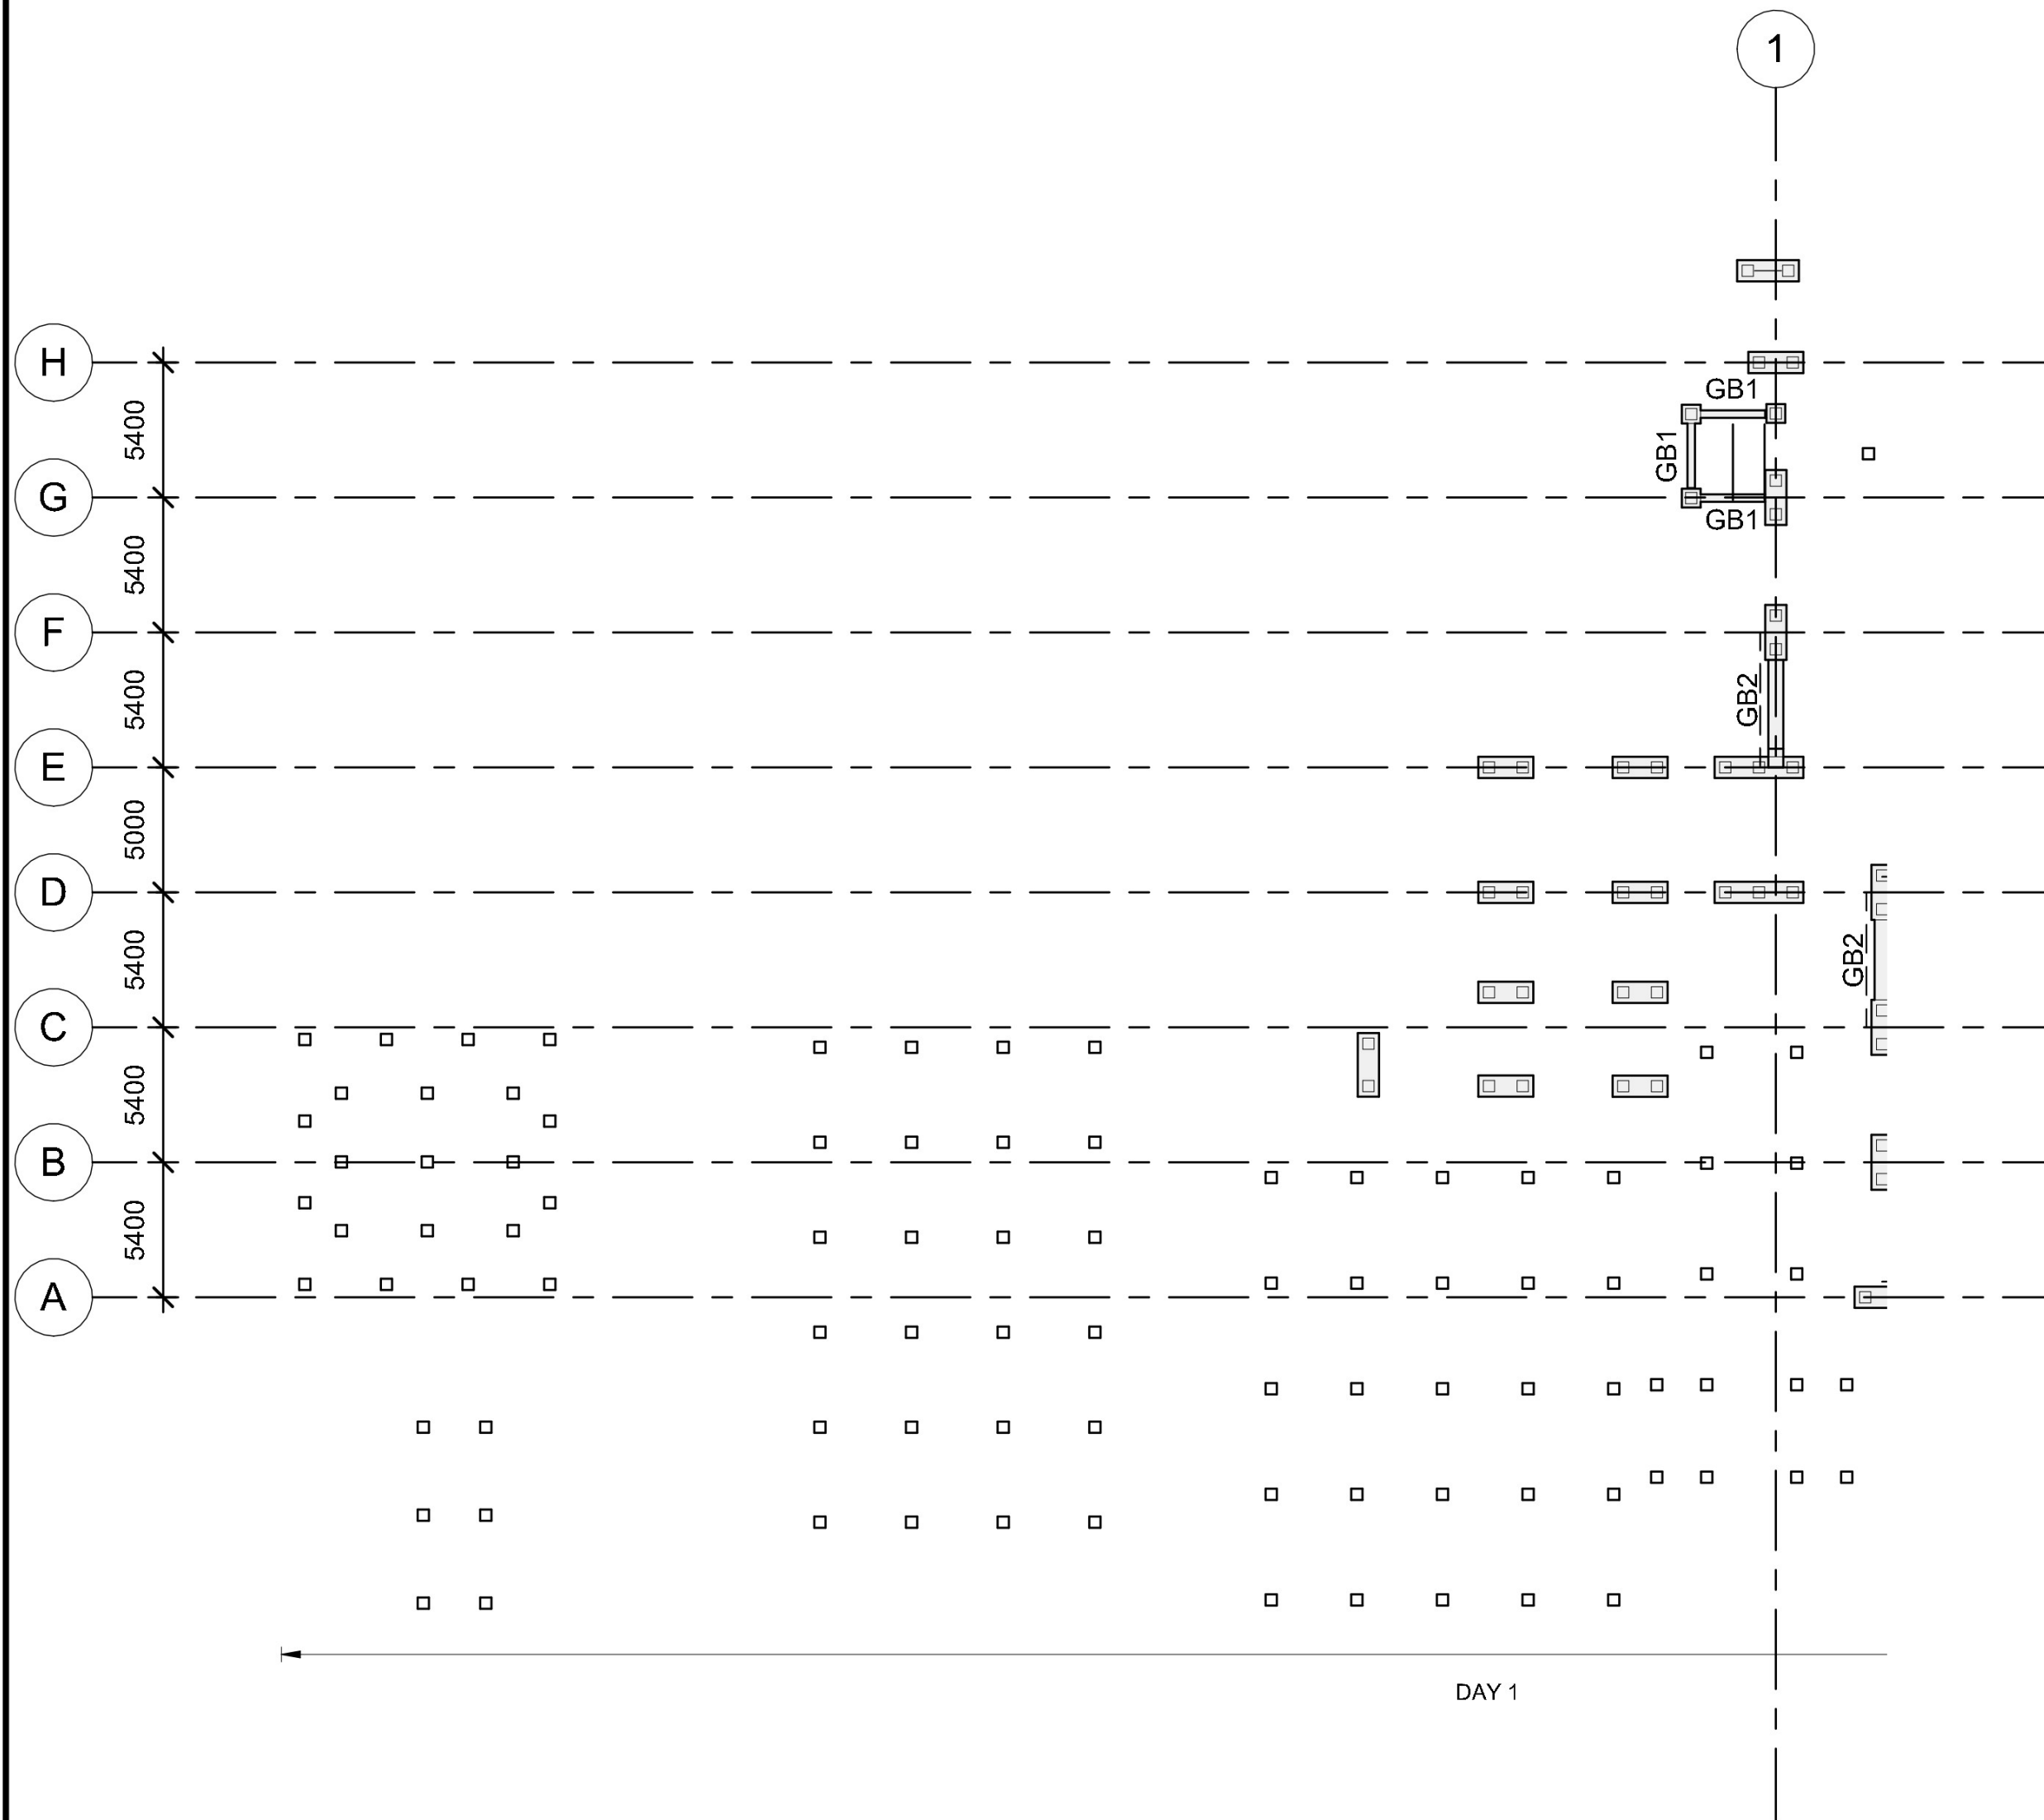

FOUNDATIONS PLAN - EXTEND /
FUNDERING UITBREIDING
1 : 250

- GENERAL NOTES / ALGEMENE OPMERKINGEN
- THIS DRAWING IS TO BE READ IN CONJUNCTION WITH ALL RELEVANT DRAWINGS AND SPECIFICATIONS / DEZE TEKENING MOET IN SAMENWATING MET ALLE RELEVANTE TEKENINGEN EN SPECIFICATIES WORDEN LEZEN.
 - DO NOT SCALE USE FIGURED DIMENSIONS ONLY / SCHAAL NIET EN GEBRUIK ALLEEN AFGEBEELDE AFMETINGEN.
 - ALL DIMENSIONS IN MILLIMETRES / ALLE AFMETINGEN IN MILLIMETRES.
- FOUNDATION NOTES / STICHTING OPMERKINGEN
- ALL FOUNDATION PADS ARE CENTERED ON GRIDS UNLESS NOTED OTHERWISE / ALLE FOUNDATION PADS ZIJN GECENTREERD OP RADEN, TENZIJ ANDERS OPMERKT.

GROUND BEAMS / FUNDERINGSBALKEN			
TYPE MARK / CODERING	TYPE / TYPE	HEIGHT / HOOGTE	WIDTH / BREEDTE
GB1	Concrete Insitu Rectangular Beam	300	300
GB2	Concrete Insitu Rectangular Beam	500	600


PILE CAPS / POEREN					
TYPE MARK / CODERING	TYPE / TYPE	COUNT / AANTAL	LENGTH / LENGTE	WIDTH / BREEDTE	DEPTH / DIEPTE
PC1a	Concrete Insitu Pilecap 1 Pile	9	750	750	1000
PC1b	Concrete Insitu Pilecap 1 Pile	3	840	840	1000
PC2a	Concrete Insitu Pilecap 2 Piles	139	2200	850	1000
PC2b	Concrete Insitu Pilecap 2 Piles	58	2820	840	1000
PC2c	Concrete Insitu Pilecap 2 Piles	15	2470	850	1000
PC2d	Concrete Insitu Pilecap 2 Piles	6	2460	840	1000
PC2e	Concrete Insitu Pilecap 2 Piles	1	2545	850	1000
PC3	Concrete Insitu Pilecap 3 Piles Straight	2	3550	850	1000

BOUWKUNDIG / ARCHITECTURE: Arup B.V.
Naritaweg 118
1043 CA
Amsterdam
The Netherlands

CONSTRUCTIE / STRUCTURE: Arup B.V.
Naritaweg 118
1043 CA
Amsterdam
The Netherlands

INSTALLATIE TECHNISCH / MEP: Arup B.V.
Naritaweg 118
1043 CA
Amsterdam
The Netherlands

AANVRAAG OMGEVINGSVERGUNNING /
PERMITTING PACKAGE
(NIET VOOR UITVOERING / NOT FOR CONSTRUCTION)
VERTROUWELIJK / CONFIDENTIAL

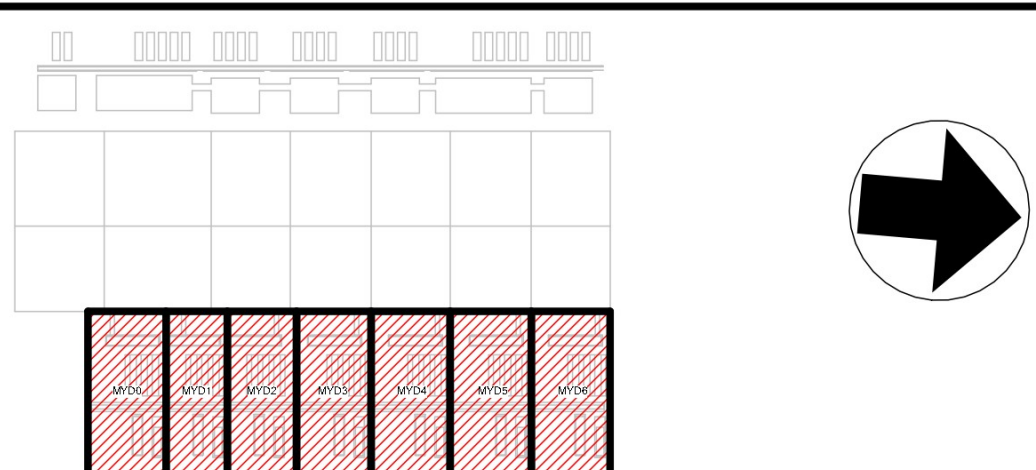

REVISE / REVISIONS		Getekend / Drawn By:
NR / NO	DATE	OMSCHRIJVING / DESCRIPTION
0.1	2022-05-16	Omgevingsvergunning Definitief / WABO Permit Issue
		Gecontroleerd / Checked By:
		Goedgekeurd / Approved By:

DC1A STR

B. Haitzemastraat
9672 DC Winschoten
Netherlands
Project Nr. / Project No.: 286821-00

MYD Foundation Plan
MYD Plattegrond Fundering

Discipline / Discipline:
Structural

Schaal / Scale: 1 : 250 Formaat / Sheet Size: A0

Tekening Nummer / Sheet Number:
1A-S-2001Z-MYD1A-F

Huidige Revisie / Current Rev: 0.1
Fase / Phase: Permitting
Model Naam / Model Name: 1A-MYD-STR
Bestandsformaat / Native File Format: Revit v. 2022.1