





17-06-2022 09:21:56

BOUWKUNDIG / ARCHITECTURE:	CONSTRUCTIE / STRUCTURE:	INSTALLATIE TECHNISCH / MEP:
Arup B.V. Naritaweg 118 1043 CA Amsterdam The Netherlands	Arup B.V. Naritaweg 118 1043 CA Amsterdam The Netherlands	Arup B.V. Naritaweg 118 1043 CA Amsterdam The Netherlands

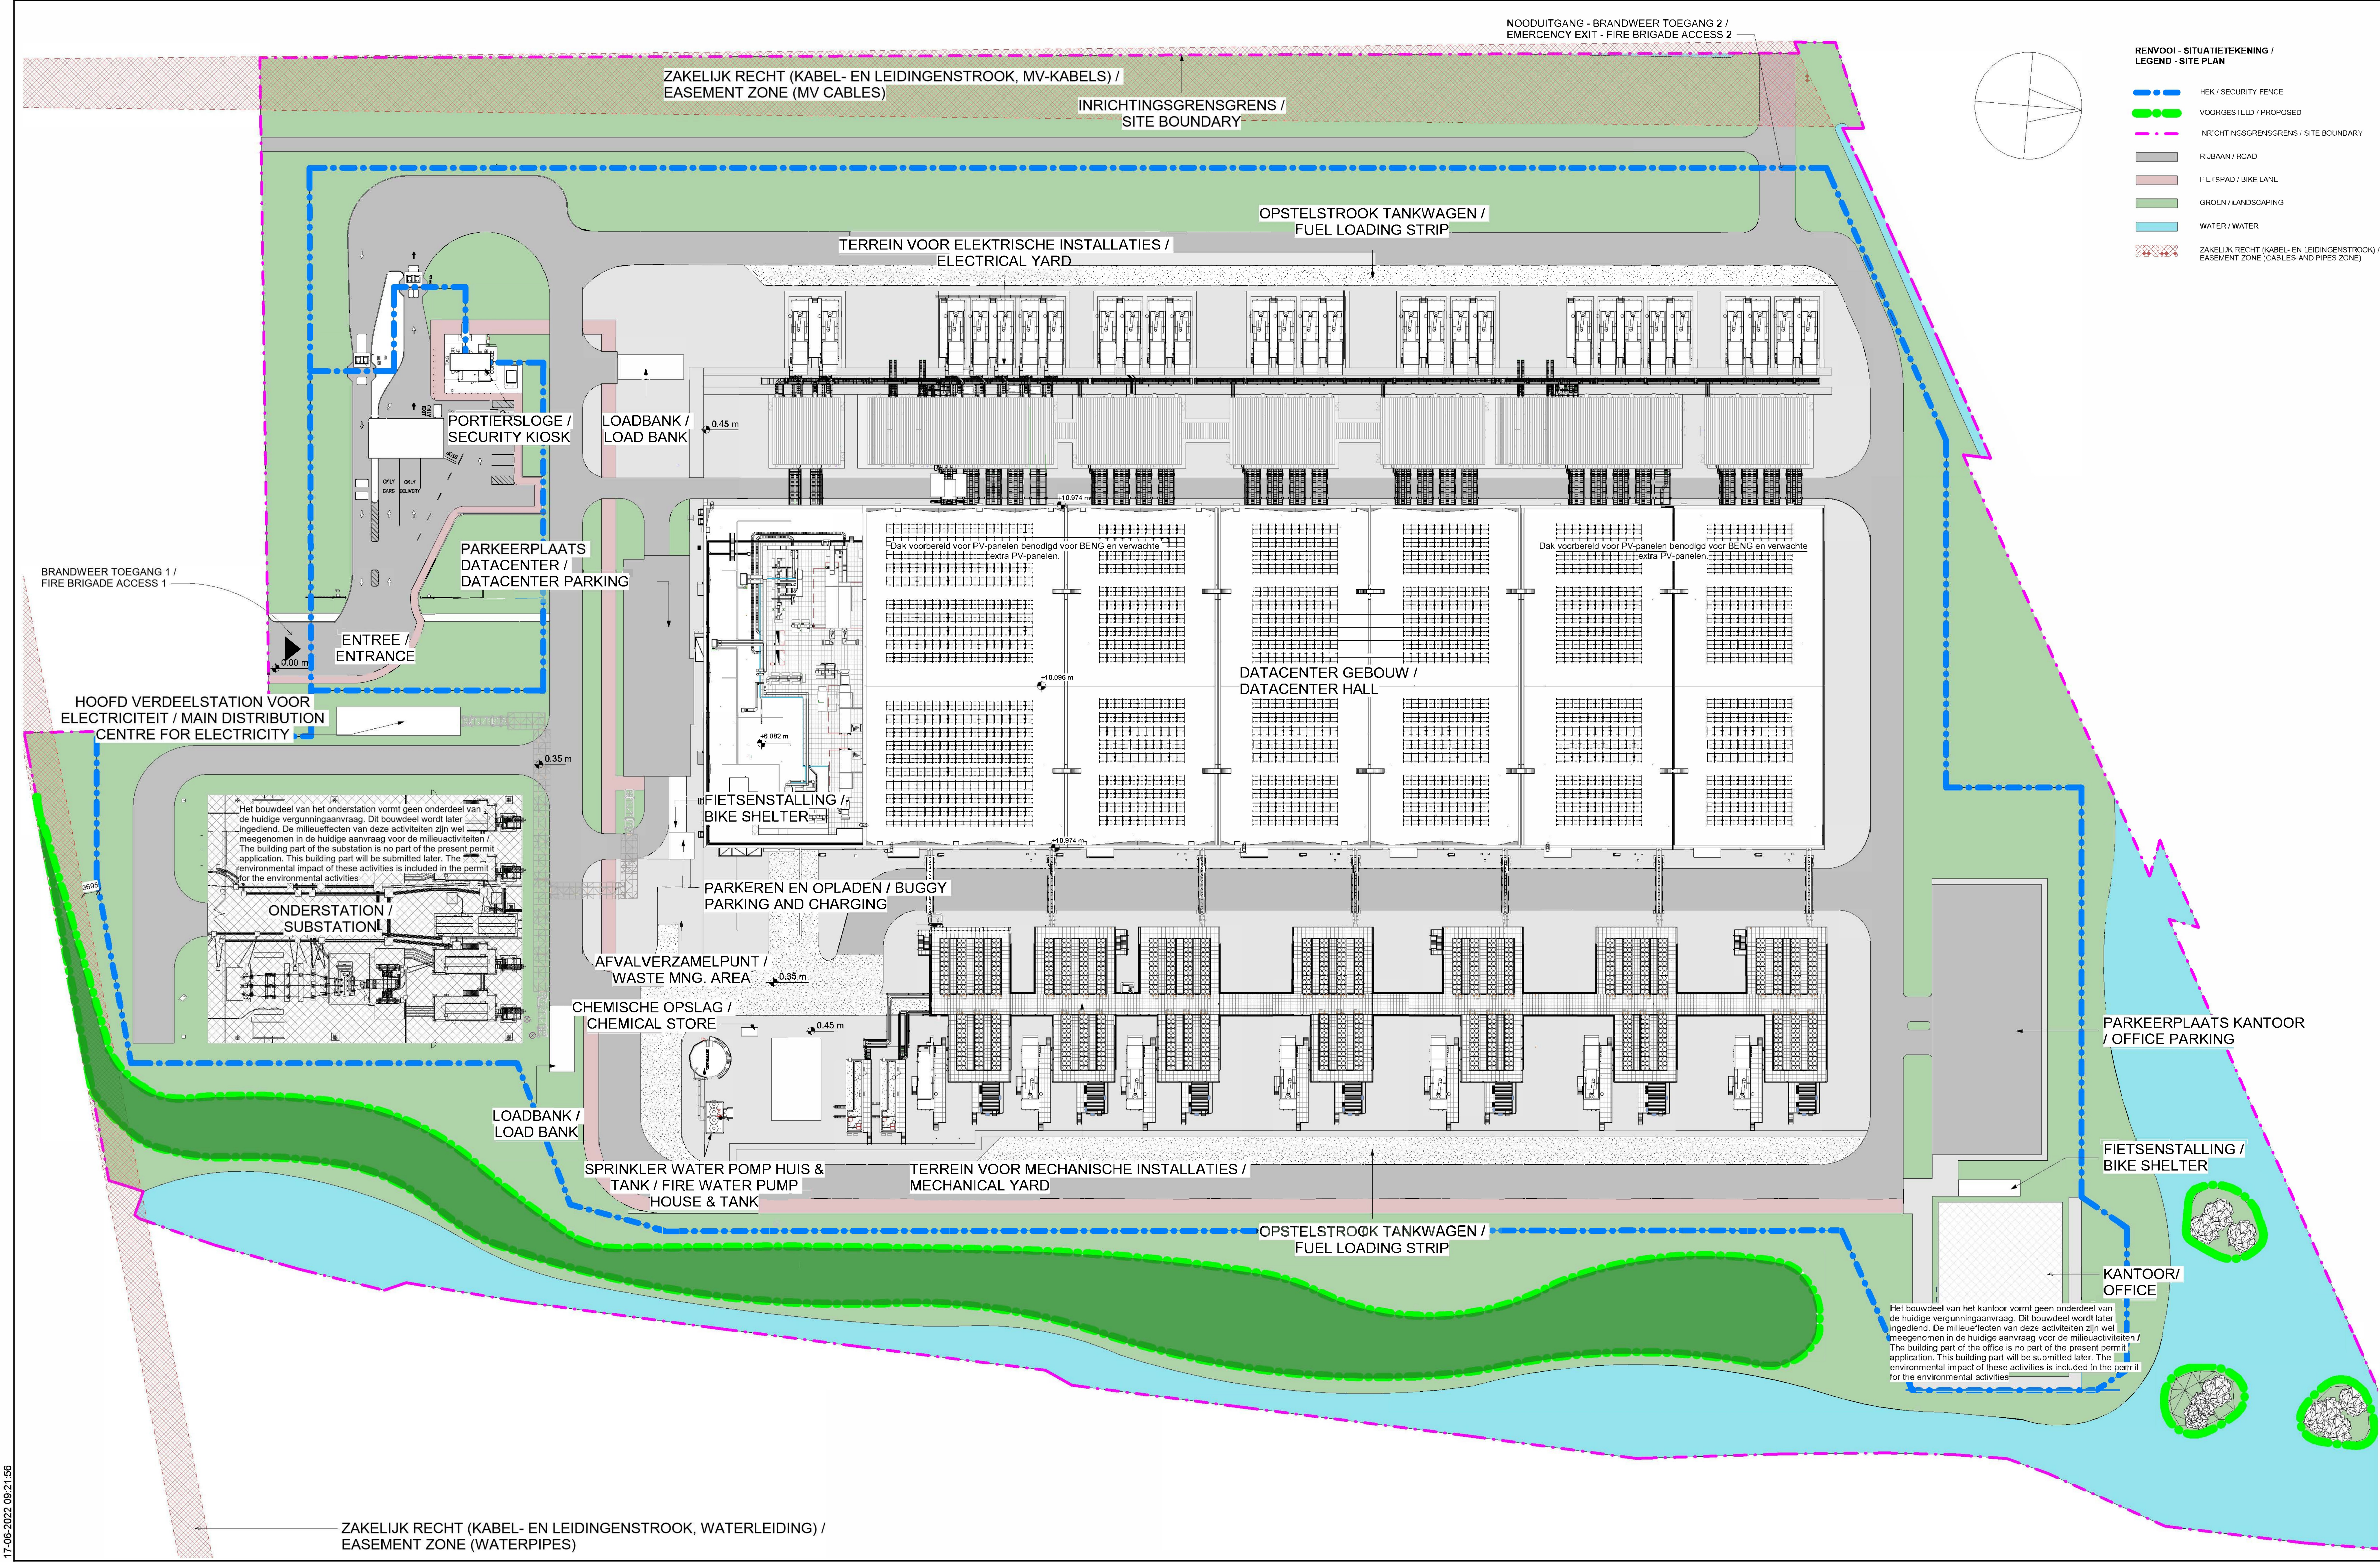

AANVRAAG OMGEVINGSVERGUNNING / PERMITTING PACKAGE

(NIET VOOR UITVOERING / NOT FOR CONSTRUCTION)

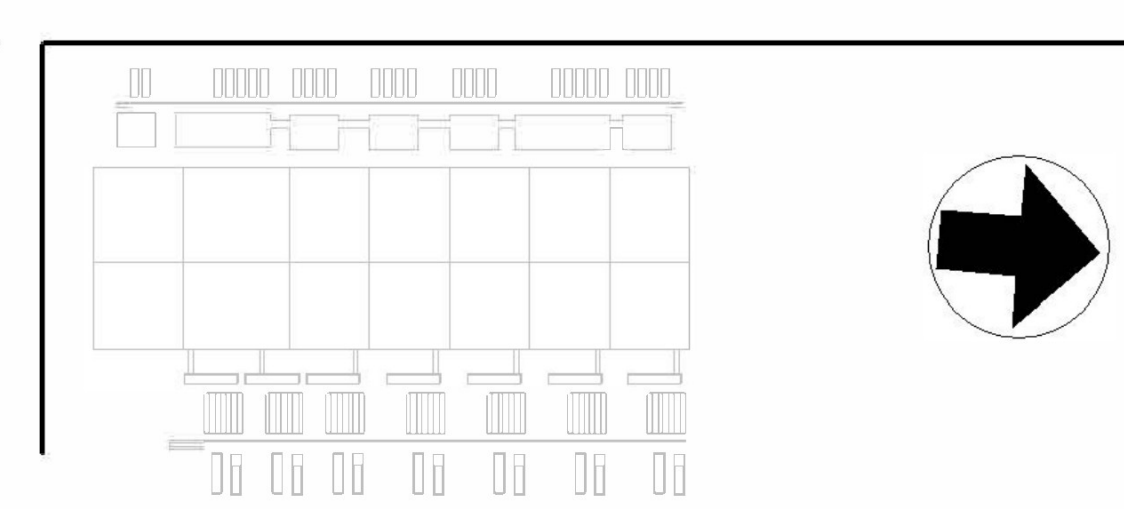

REVISIE / REVISIONS		
NR. / NO.	DATE / DATUM	OMSCHRIJVING / DESCRIPTION
0.1	2022-06-16	Omgevingsvergunning Definitief / WABO Permisie 19200

Getekend / Drawn By:	Gecontroleerd / Checked By:	Goedgekeurd / Approved By:

DC1A ARCH
B. Halzemastraat:
9672 DC Winschoten
Netherlands
Project Nr. / Project No.: 286821-00

SITUATIETEKENING - FASE N /
ARCHITECTURAL SITE PLAN - PROPOSED
OVERALL DAY N
Discipline / Discipline:
ARCHITECTURE
Schaal / Scale: 1 : 500 Formaat / Sheet Size: A0

Tekening Nummer / Sheet Number:
1A-A-1000X-SDT1A-X
Huidige Revisie / Current Rev: 0.1
Fase / Phase: Permitting
Model Naam / Model Name: 1A-ARCH
Bestandsformaat / Native File Format: Revit V. 2022.1