

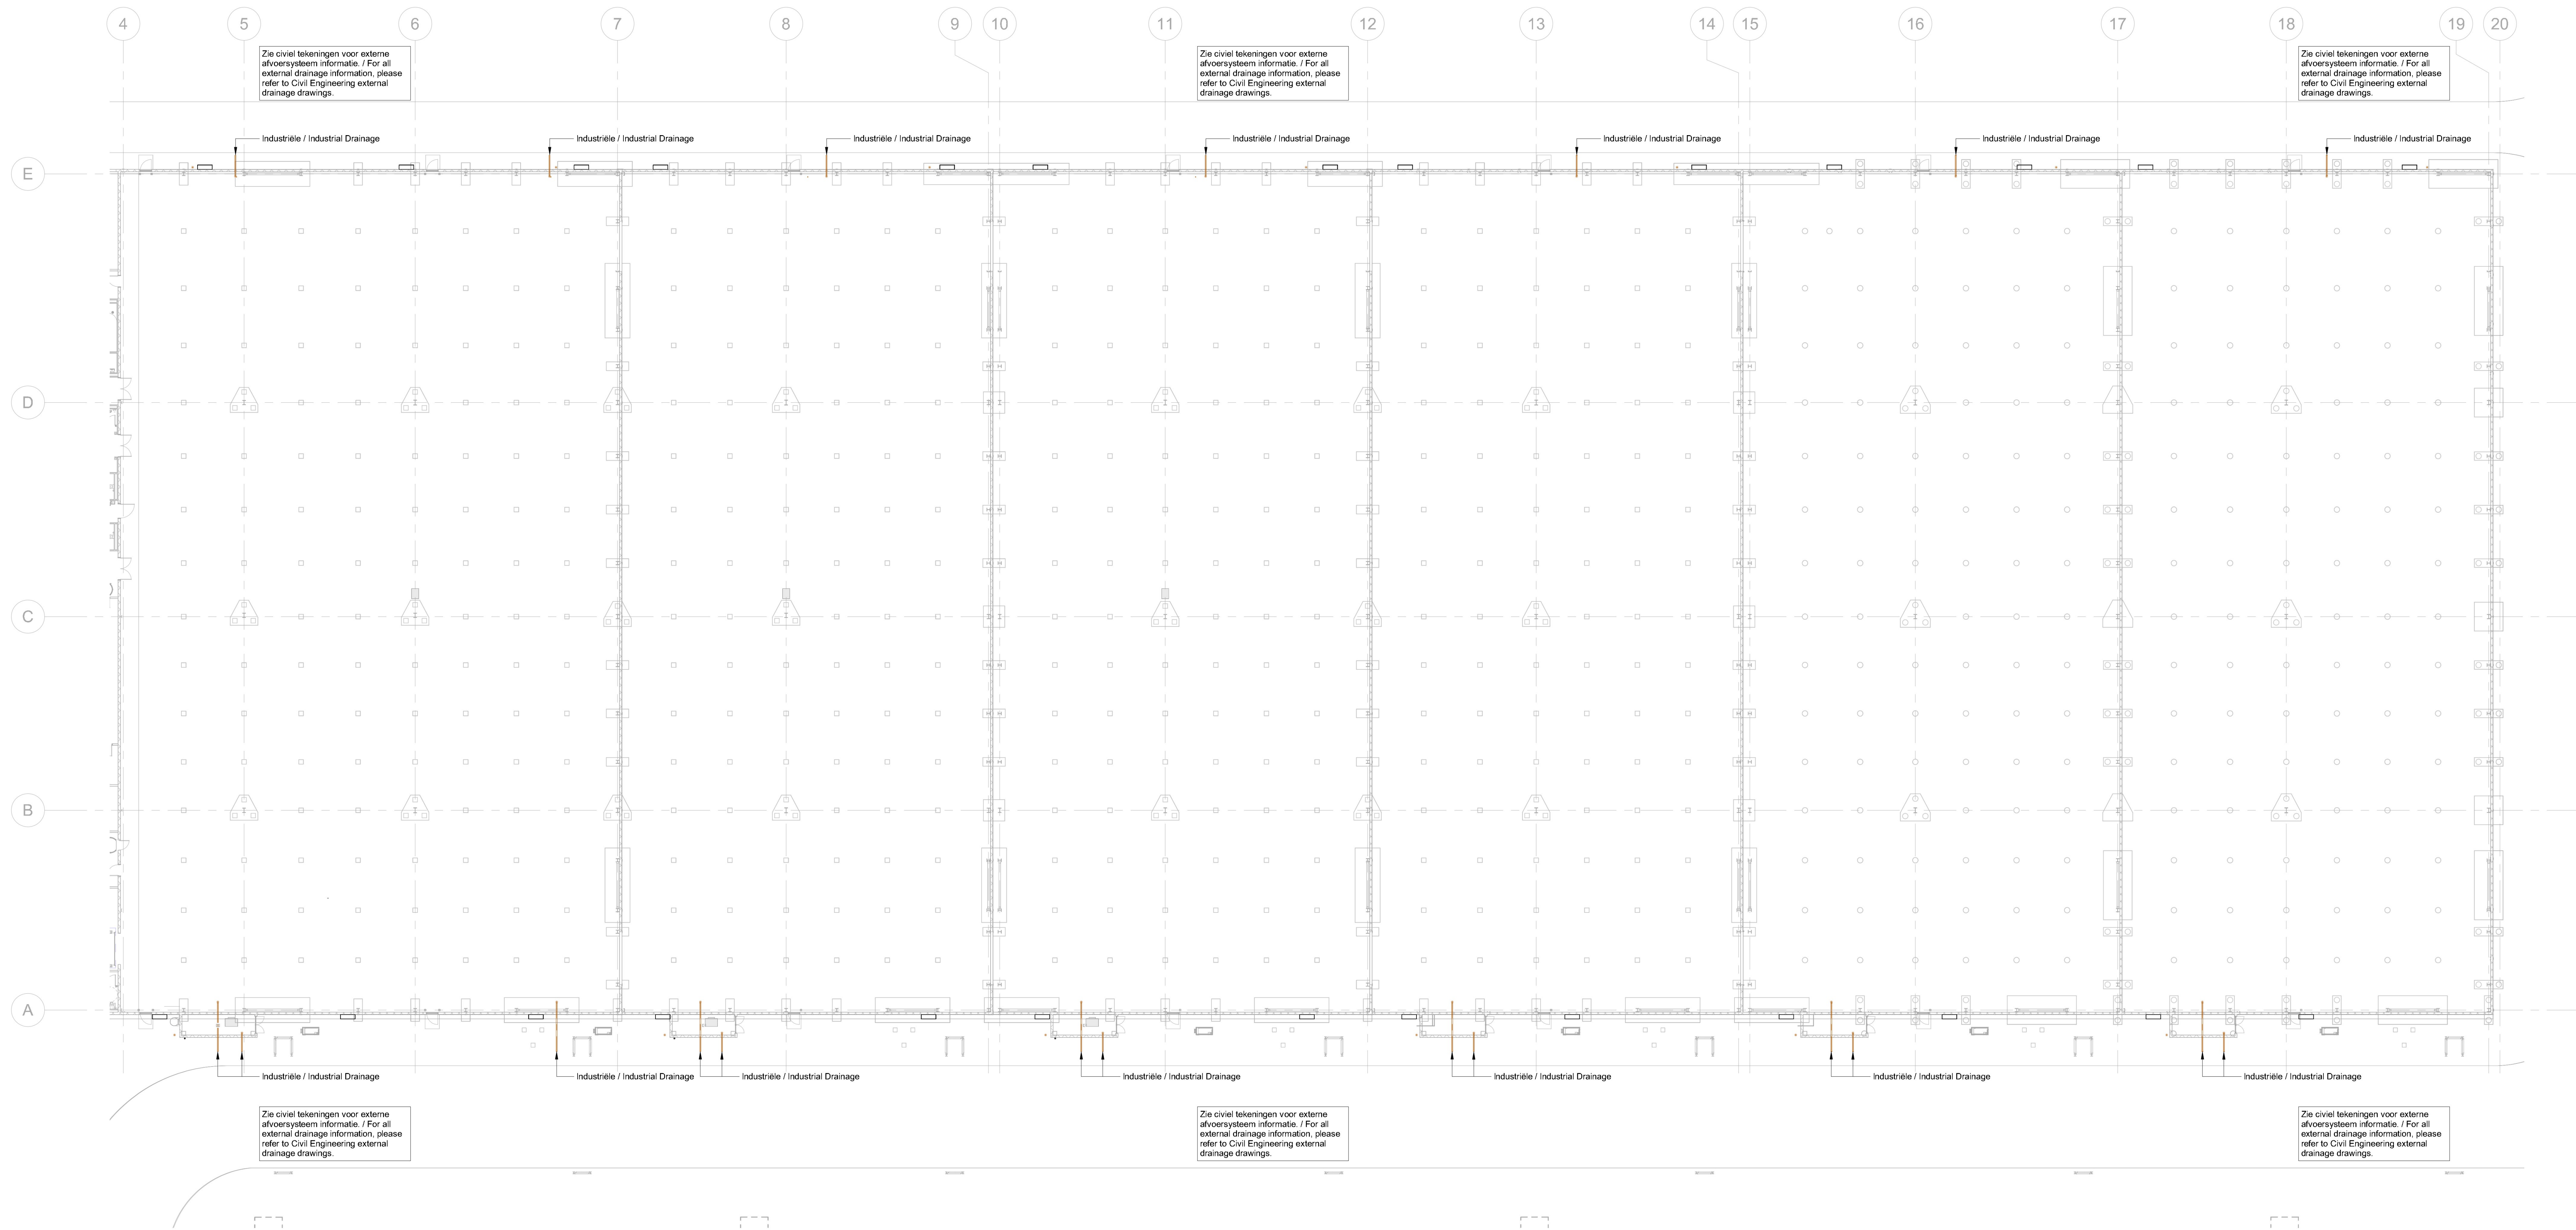


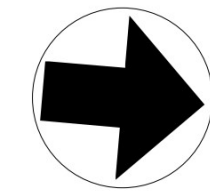

16/06/2022 16:50:48

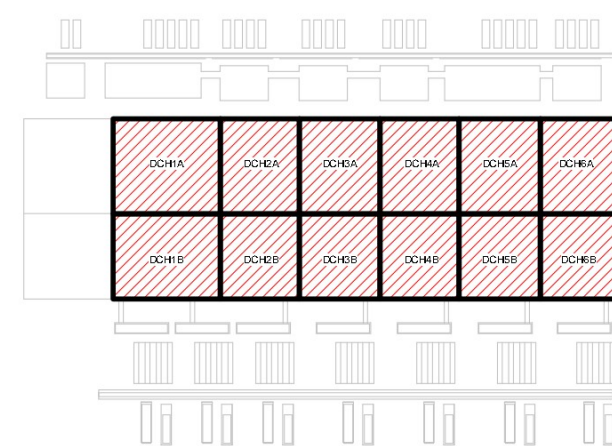

REVISIE / REVISIONS		
NR / NO.	DATUM / DATE	OMSCHRIJVING / DESCRIPTION
0.1	2022-06-16	Omgevingsvergunning Definitief / WABO Permit Issue

Getekend /
Drawn By:
Gecontroleerd /
Checked By:
Goedgekeurd /
Approved By:

DC1A MEP

B. Haitzemastraat
9672 DC Winschoten
Netherlands
Project Nr. / Project No.: 286821-00

DCH Plattegrond Ondergrondse Riolering / DCH
Below Slab Drainage Layout Day N

Discipline / Discipline:
CIVIL

Schaal / Scale: 1 : 250 Formaat / Sheet Size: A0

Tekening Nummer / Sheet Number:
1A-C-1000X-DCH1A-0

Huidige Revisie / Current Rev: 0.1
Fase / Phase: PERMITTING
Model Naam / Model Name: 1A-MEP
Bestandsformaat / Native File Format: Revit V. 2022.1