


GENERAL NOTES / ALGEMENE OPMERKINGEN

1. THIS DRAWING IS TO BE READ IN CONJUNCTION WITH ALL RELEVANT DRAWINGS AND SPECIFICATIONS / DEZE TEKENING MOET IN SAMENWATING MET ALLE RELEVANTE TEKENINGEN EN SPECIFICATIES WORDEN LEZEN.

2. DO NOT SCALE USE FIGURED DIMENSIONS ONLY / SCHAAL NIET EN GEBRUIK ALLEEN AFGEZELDE AFMETINGEN.

3. ALL DIMENSIONS IN MILLIMETRES / ALLE AFMETINGEN IN MILLIMETRES.

STEELWORK NOTES / STAALWERK OPMERKINGEN

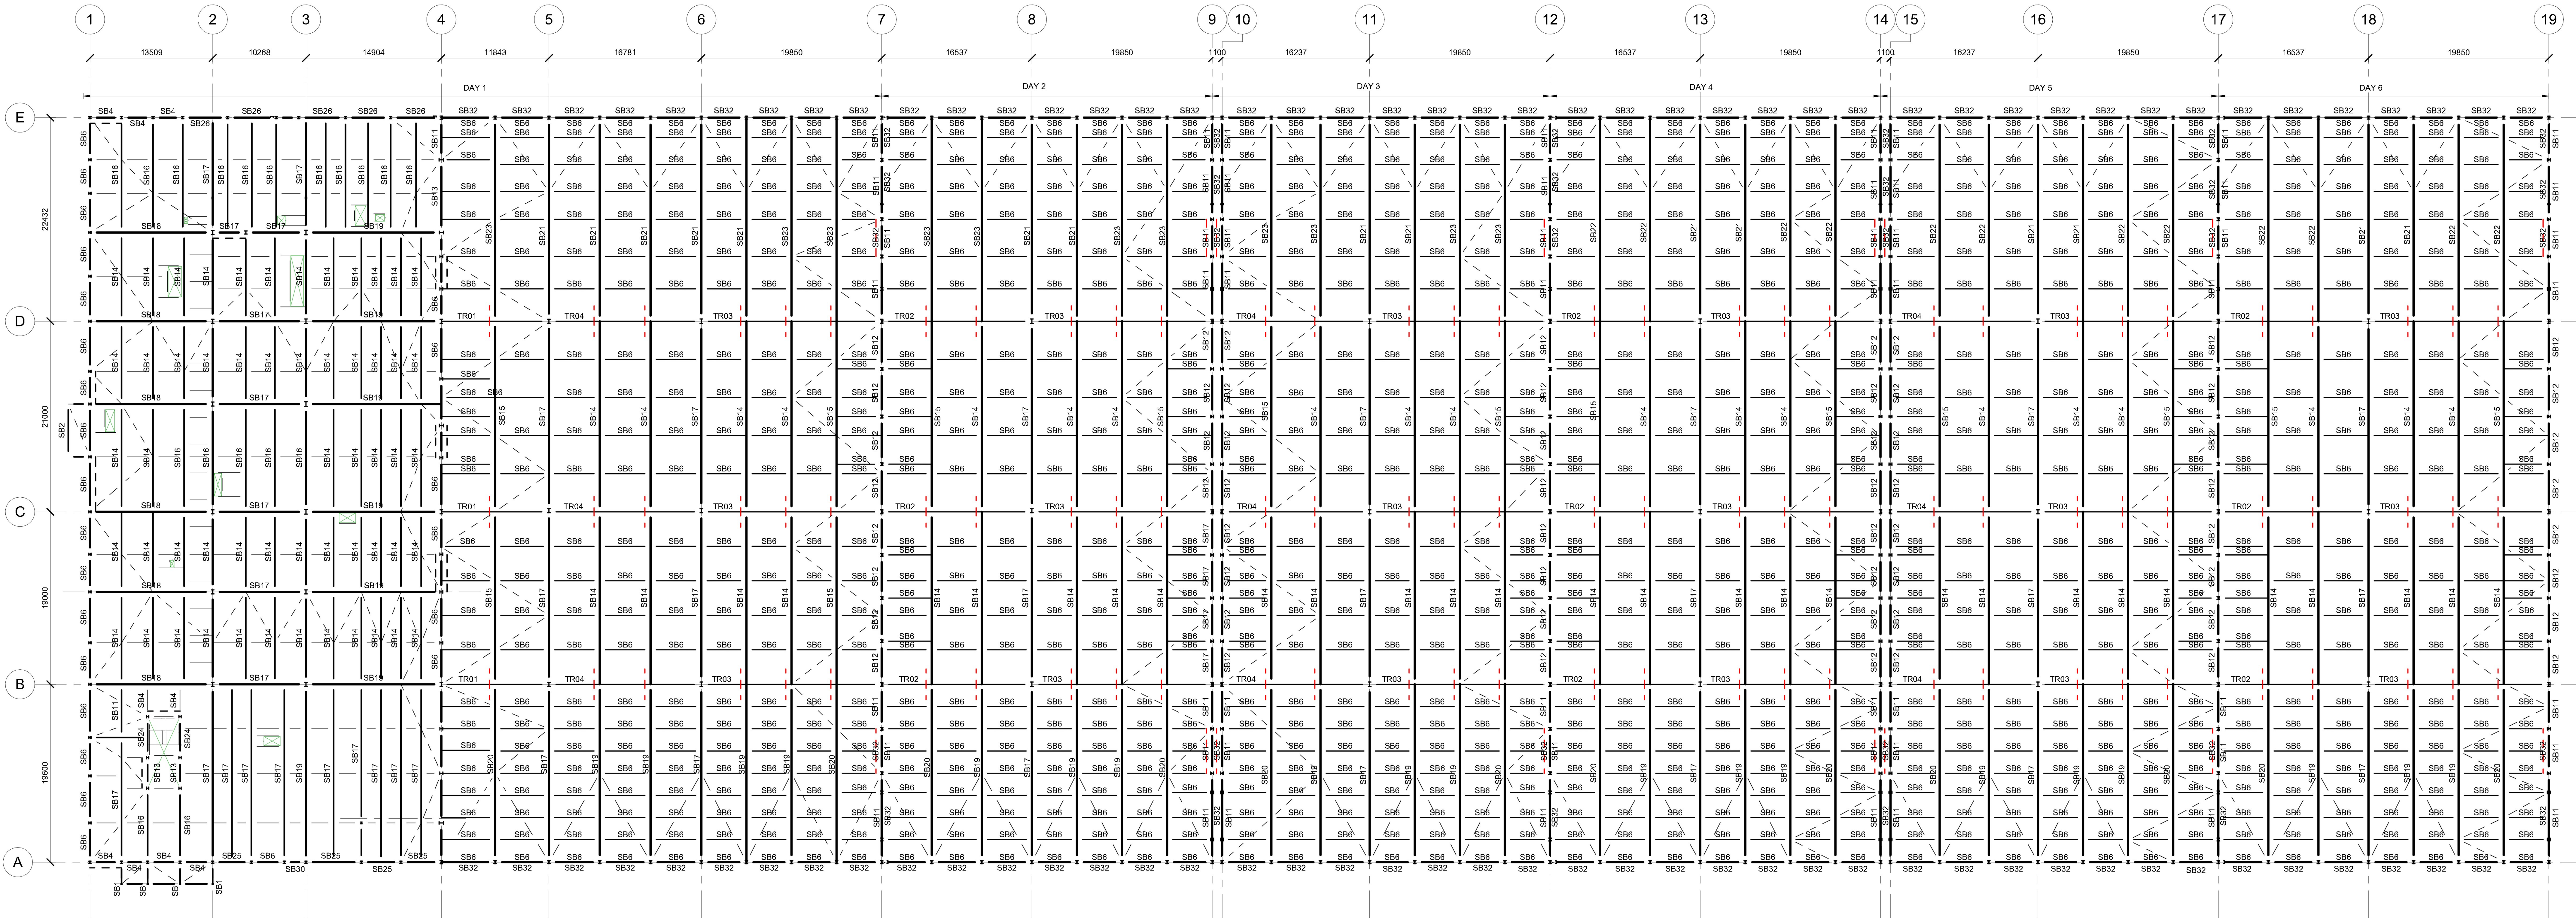

ROOF PLAN /
DAK PLATTEGROND
1 : 250

STRUCTURAL FRAMING SCHEDULE / STRUCTUREEL LOGIERSSCHEMA	
TYPE MARK / CODERING	TYPE / TYPE
SB1	CH548.3x5
SB2	HE160A
SB3	HE160A
SB4	HE160AA
SB5	HE160AA
SB6	HE200A
SB7	HE200M
SB8	HE220B
SB9	HE200A
SB10	HE260B
SB11	HE320A
SB12	HE300B
SB13	HE360A
SB14	HE400A
SB15	HE500B
SB16	HE600A
SB17	HE600A
SB18	HE800M
SB19	HE100B
SB20	HE800B
SB21	HE500B
SB22	HE100AA
SB23	HL1000AA
SB24	IP650
SB25	IP650
SB26	IP650
SB27	PF100x100x6
SB28	SH580x80x5
SB29	SH610x100x4
SB30	SH8150x150x10
SB31	SH8150x150x10
SB32	UPN200

15/06/2022 13:25:04



BOUWKUNDIG / ARCHITECTURE: Arup B.V.
Naritaweg 118
1043 CA
Amsterdam
The Netherlands

CONSTRUCTIE / STRUCTURE: Arup B.V.
Naritaweg 118
1043 CA
Amsterdam
The Netherlands

INSTALLATIE TECHNISCH / MEP: Arup B.V.
Naritaweg 118
1043 CA
Amsterdam
The Netherlands

ARUP

AANVRAAG OMGEVINGSVERGUNNING /
PERMITTING PACKAGE
(NIET VOOR UITVOERING / NOT FOR CONSTRUCTION)

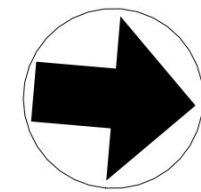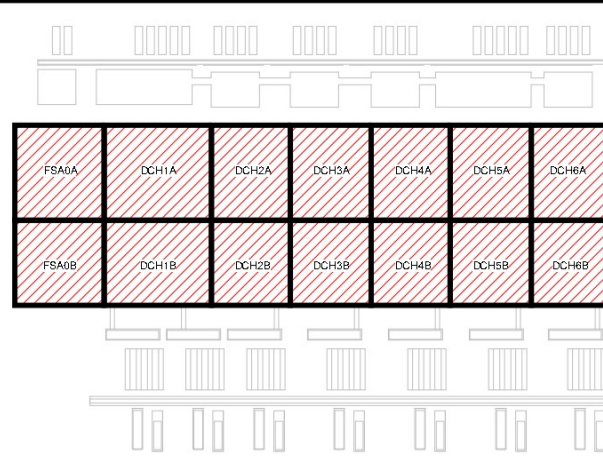

REVISIE / REVISIONS	
NR. / NO.	DATE / DATUM
0.1	2022-06-16
	Omgevingsvergunning Definitief / WABO Permit Issue

Getekend /
Drawn By: GG
Gecontroleerd /
Checked By: PL
Goedgekeurd /
Approved By: AG

DC1A STR
B. Haitzemastraat
9672 DC Winschoten
Netherlands
Project Nr. / Project No.: 286821-00

DC Roof Plan
DC Dak Plattegrond
Discipline / Discipline: Structural
Schaal / Scale: 1 : 250
Formaat / Sheet Size: A0

Tekening Nummer / Sheet Number:
1A-S-2004Z-DC01A-R
Huidige Revisie / Current Rev: 0.1
Fase / Phase: Permitting
Model Naam / Model Name: 1A-STR
Bestandsformaat / Native File Format: Revit V. 2022.1