


1 GEVELAANZICHT WEST FASE 3 - 6 / BUILDING WEST ELEVATION DAY 3 - 6
1: 200

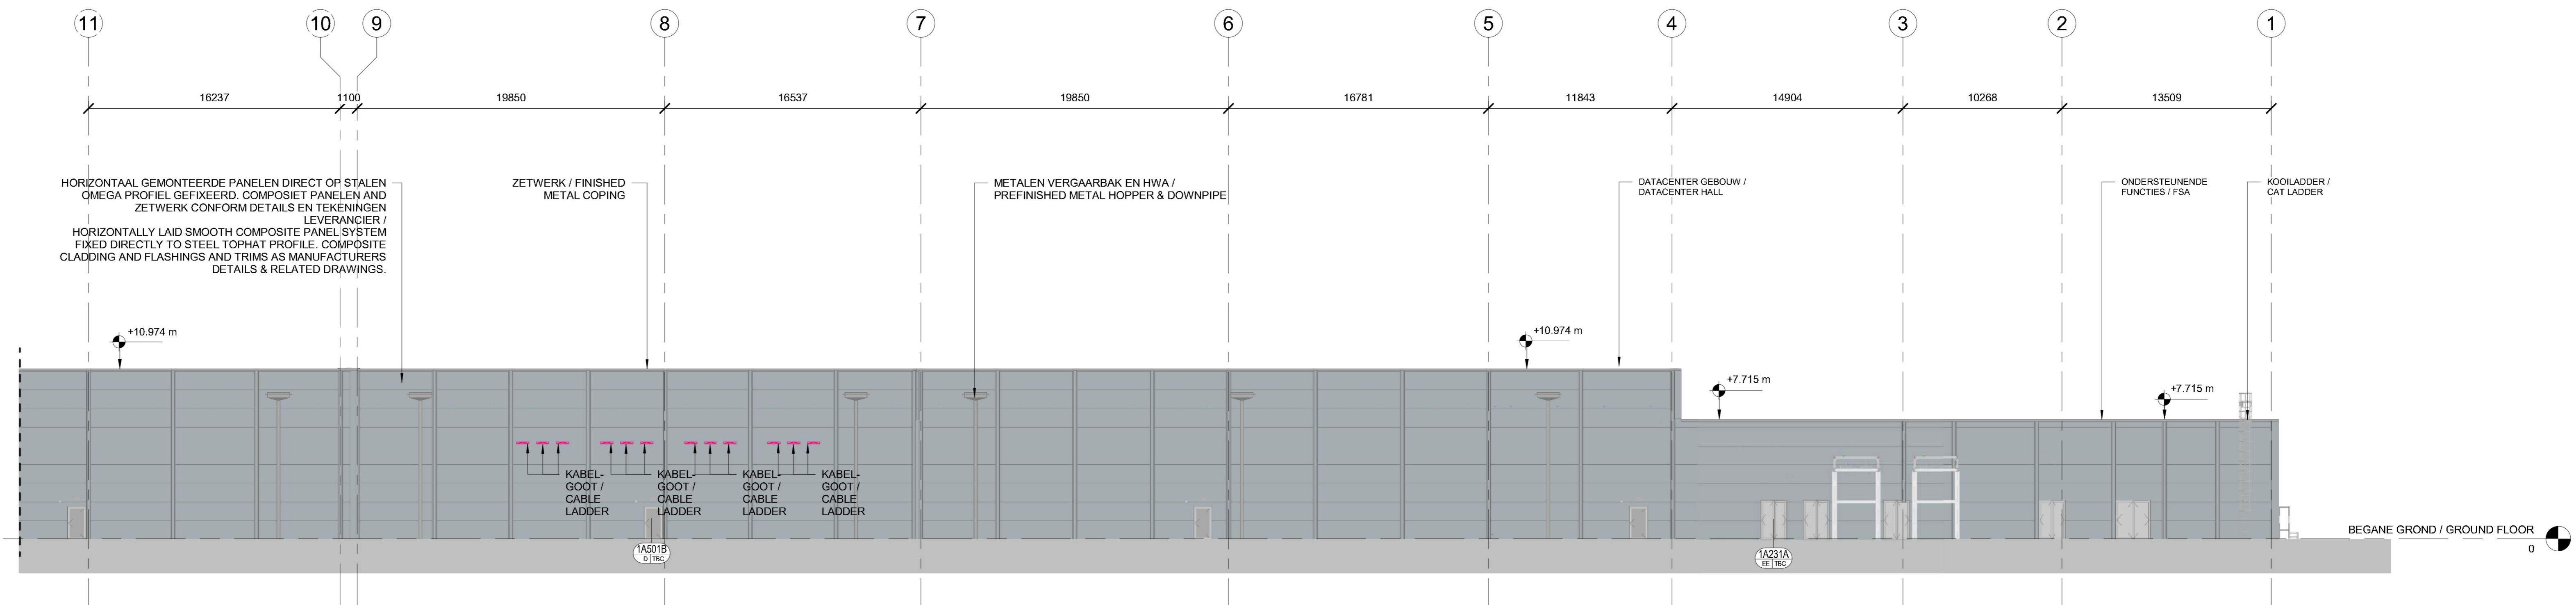


2 GEVELAANZICHT WEST FASE 1 - 3 / BUILDING WEST ELEVATION DAY 1 - 3
1: 200

16-06-2022 14:40:28

BOUWKUNDIG / ARCHITECTURE: Arup B.V. Naritaweg 118 1043 CA Amsterdam The Netherlands	CONSTRUCTIE / STRUCTURE: Arup B.V. Naritaweg 118 1043 CA Amsterdam The Netherlands	INSTALLATIE TECHNISCH / MEP: Arup B.V. Naritaweg 118 1043 CA Amsterdam The Netherlands
--	--	--



AANVRAAG OMGEVINGSVERGUNNING / PERMITTING PACKAGE
(NIET VOOR UITVOERING / NOT FOR CONSTRUCTION)

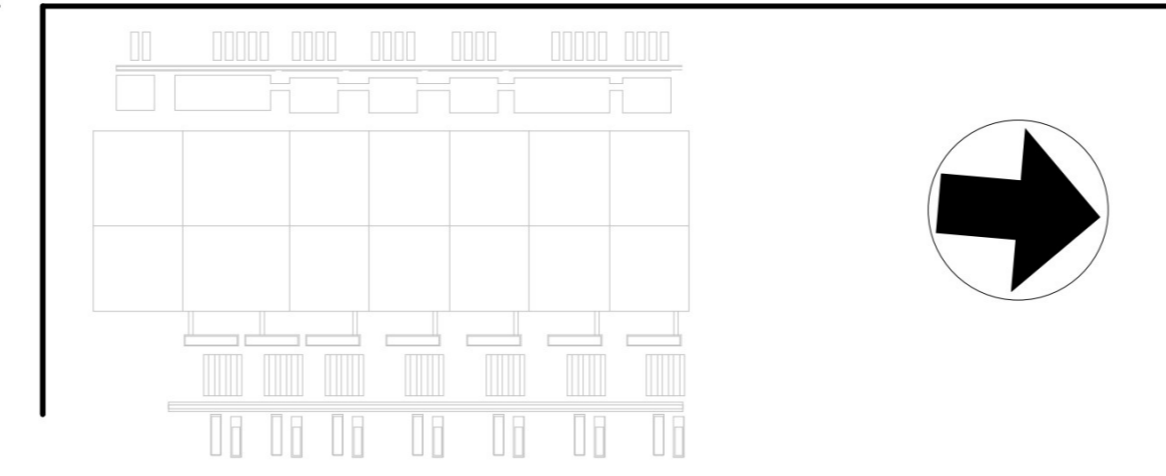

REVISIE / REVISIONS		
NR / NO	DATUM / DATE	OMSCHRIJVING / DESCRIPTION
01	2022-06-16	Omgingsvergunning Definitief / WABO Permissie

DC1A ARCH
B. Haitzemastraat
9672 DC Winschoten
Netherlands
Project Nr. / Project No.: 286821-00

DC GEVELAANZICHTEN - WEST / DC ELEVATIONS - WEST
Discipline / Discipline:
ARCHITECTURE
Schaal / Scale: 1: 200 Formaat / Sheet Size: A0

Tekening Nummer / Sheet Number:
1A-A-3002X-DC01A-Z
Huidige Revisie / Current Rev: 0.1
Fase / Phase: Permitting
Model Naam / Model Name: 1A-ARCH
Bestandsformaat / Native File Format: Revit V. 2022.1