


16/06/2022 17:13:33



- LEGEND / LEGENDA:
- Afvalwaterafvoer / Waste Water Drainage - WP
  - Industriële / condensaatwaterafvoer / Industrial / Condensate Water Drainage
  - Ontspanningsleiding / Vent Pipe - VP

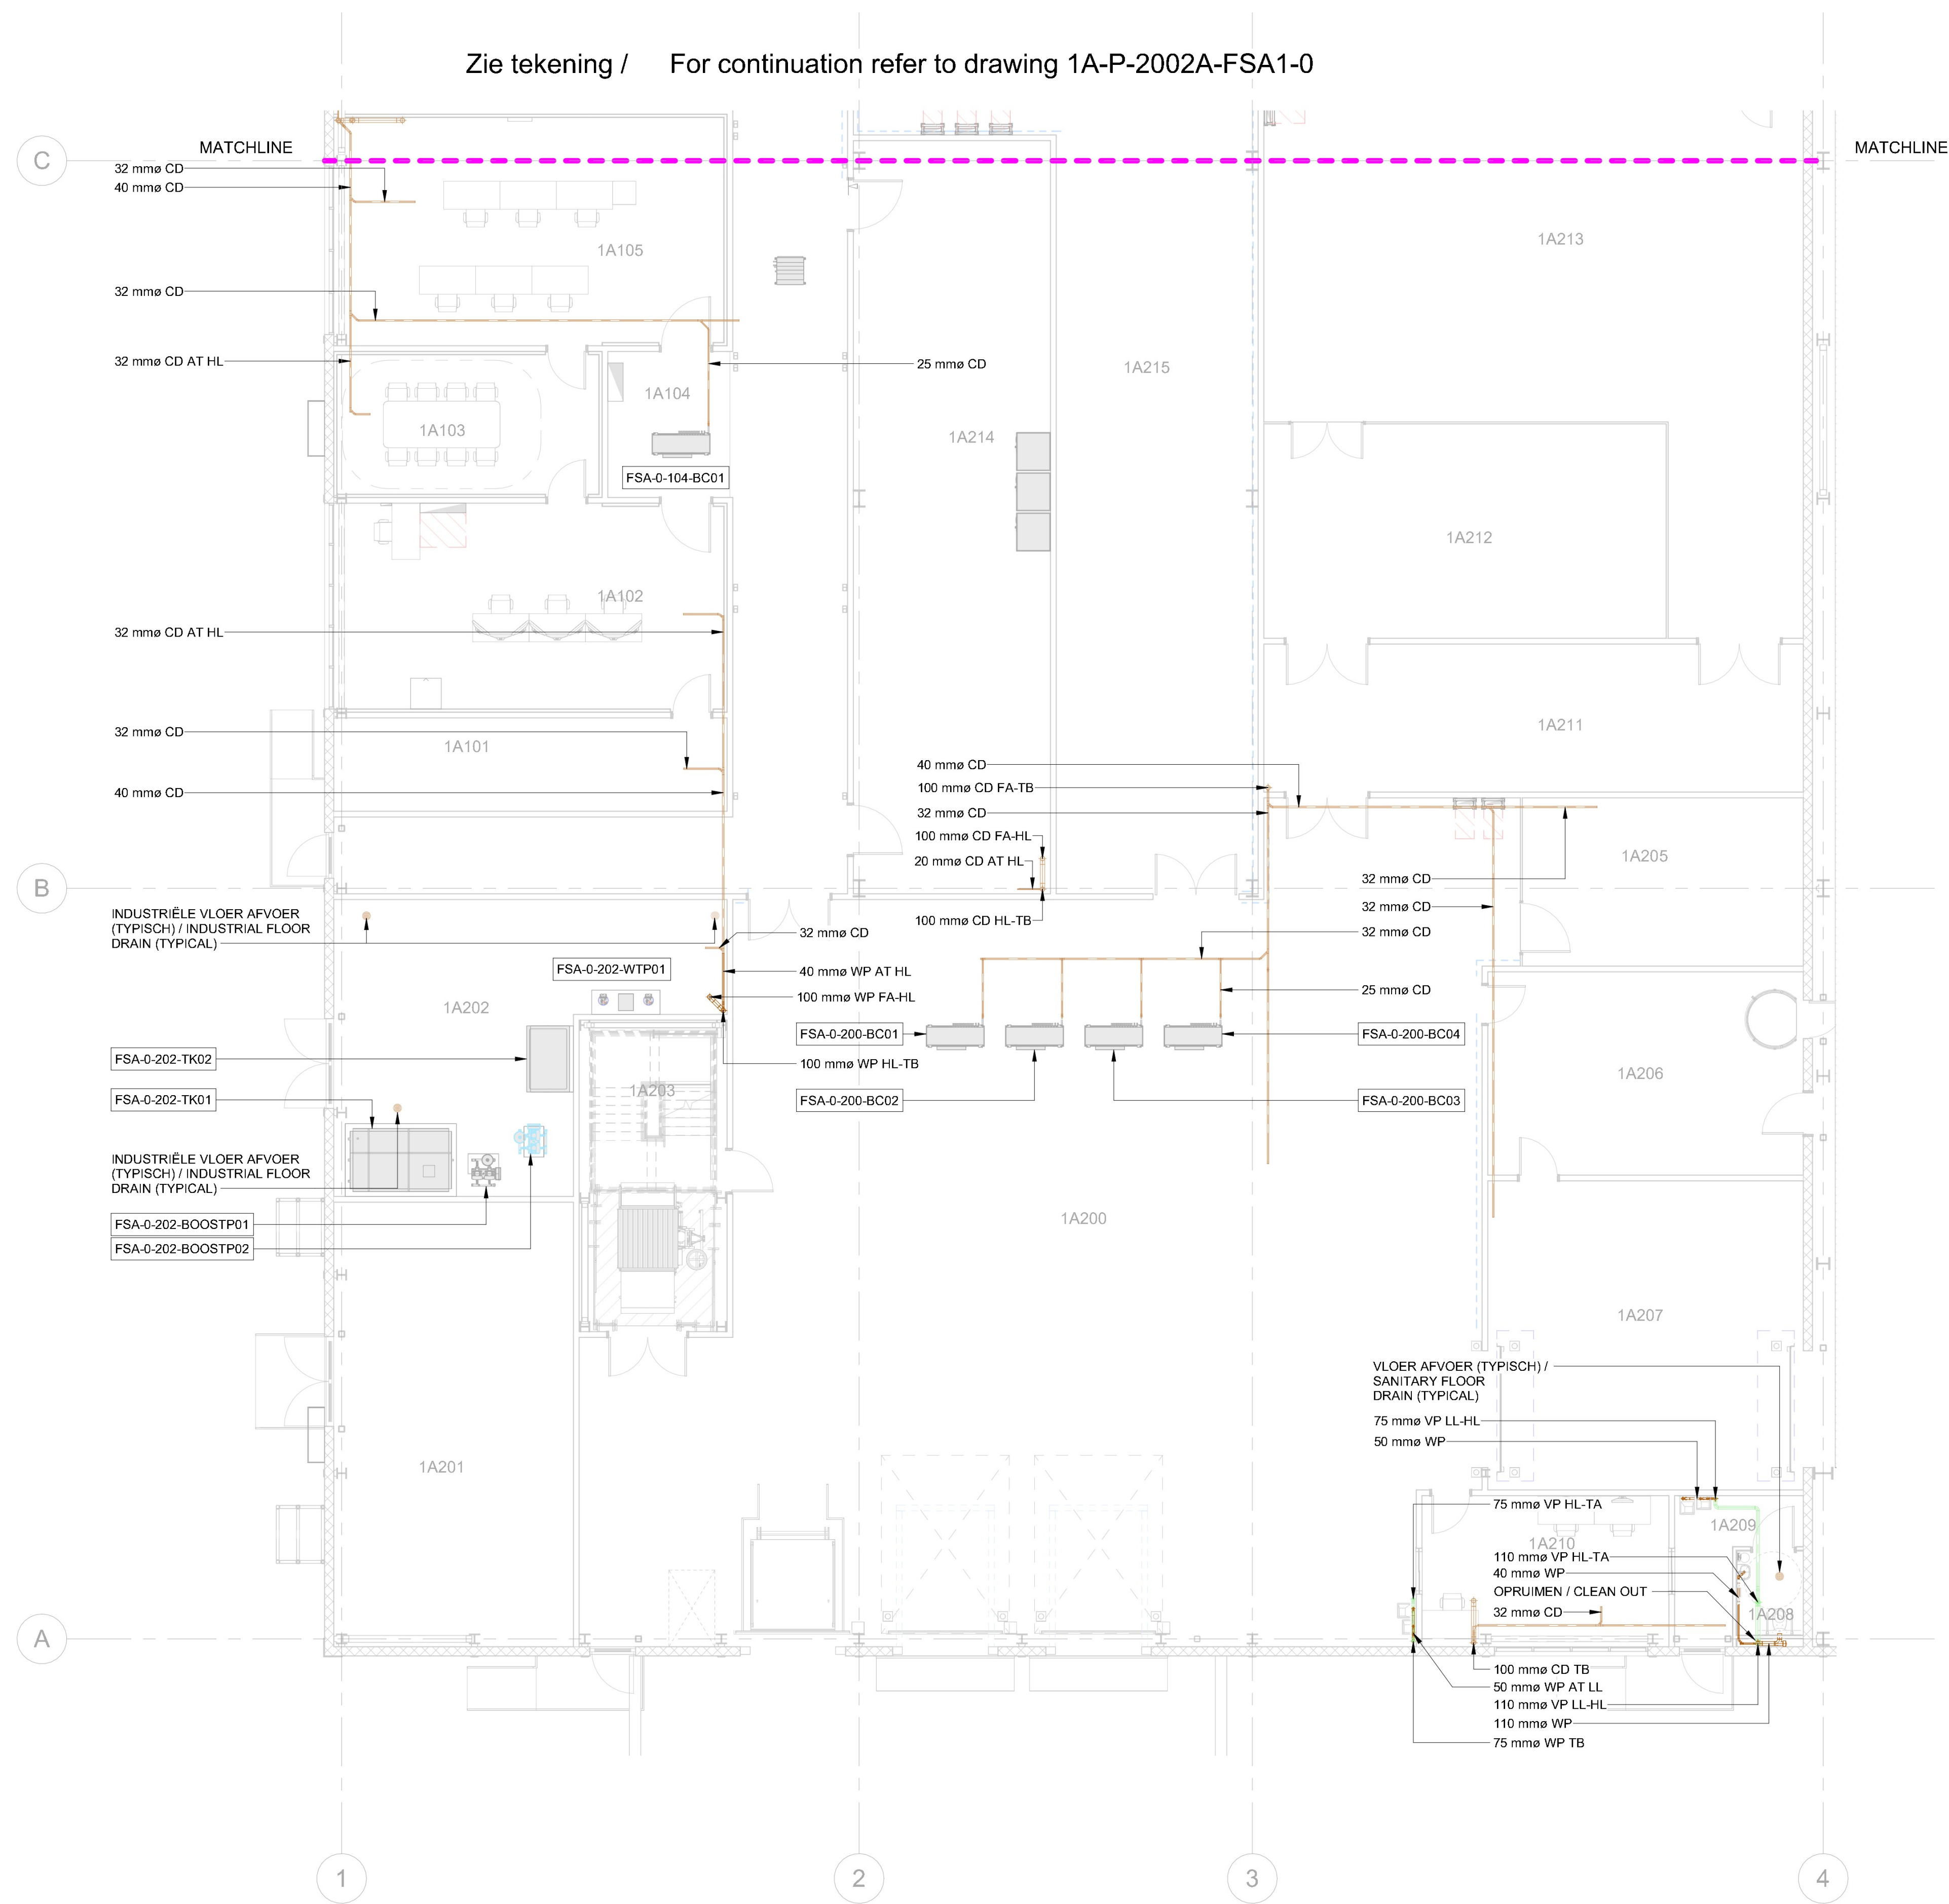

| BOUWKUNDIG / ARCHITECTURE:                                            | CONSTRUCTIE / STRUCTURE:                                              | INSTALLATIE TECHNISCH / MEP:                                          |
|-----------------------------------------------------------------------|-----------------------------------------------------------------------|-----------------------------------------------------------------------|
| Arup B.V.<br>Naritaweg 118<br>1043 CA<br>Amsterdam<br>The Netherlands | Arup B.V.<br>Naritaweg 118<br>1043 CA<br>Amsterdam<br>The Netherlands | Arup B.V.<br>Naritaweg 118<br>1043 CA<br>Amsterdam<br>The Netherlands |

ARUP

AANVRAAG OMGEVINGSVERGUNNING /  
PERMITTING PACKAGE  
(NIET VOOR UITVOERING / NOT FOR CONSTRUCTION)

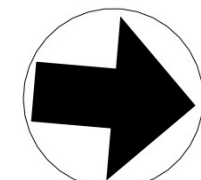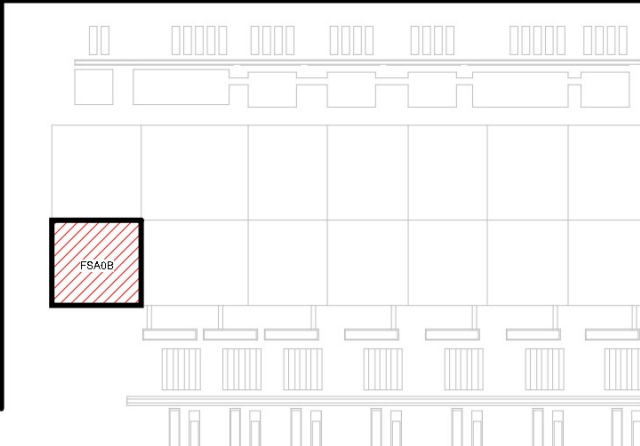

| REVISIE / REVISIONS |              |                                                    |
|---------------------|--------------|----------------------------------------------------|
| NR / NO.            | DATUM / DATE | OMSCHRIJVING / DESCRIPTION                         |
| 0.1                 | 2022-06-16   | Omgevingsvergunning Definitief / WABO Permit Issue |
|                     |              |                                                    |
|                     |              |                                                    |
|                     |              |                                                    |
|                     |              |                                                    |

|                                |  |
|--------------------------------|--|
| Getekend /<br>Drawn By:        |  |
| Gecontroleerd /<br>Checked By: |  |
| Goedgekeurd /<br>Approved By:  |  |

DC1A FSA MEP

B. Haitzemastraat  
9672 DC Winschoten  
Netherlands

Project Nr. / Project No.: 286821-00

FSA Plattegrond Begane Grond Bovengrondse  
Vuilwaterafvoer- Deel B / FSA Above Ground  
Sanitary Drainage Ground Floor Plan - Zone B

Discipline / Discipline:  
PLUMBING

Schaal / Scale: 1 : 100    Formaat / Sheet Size: A0

Tekening Nummer / Sheet Number:  
**1A-P-2002B-FSA1-0**

Huidige Revisie / Current Rev: 0.1  
Fase / Phase: PERMITTING

Model Naam / Model Name: 1A-FSA-MEP  
Bestandsformaat / Native File Format: Revit V. 2022.1