


- LEGEND / LEGENDA:
- Huishoudelijk
koudwatervoorziening / Domestic
Cold Water - DCW
 - Drinkwatervoorziening / Mains Cold
Water Service - MCWS
 - Niet-Drinkbaar watervoorziening /
Non Potable Cold Water Service -
NPCWS
 - Niet-Drinkbaar watervoorziening -
Luchtbevochtigd / Non Potable
Cold Water Service Humidifier -
NPCWS-HUM
 - Warmwatervoorziening / Domestic
Hot Water Supply - DHW(S)

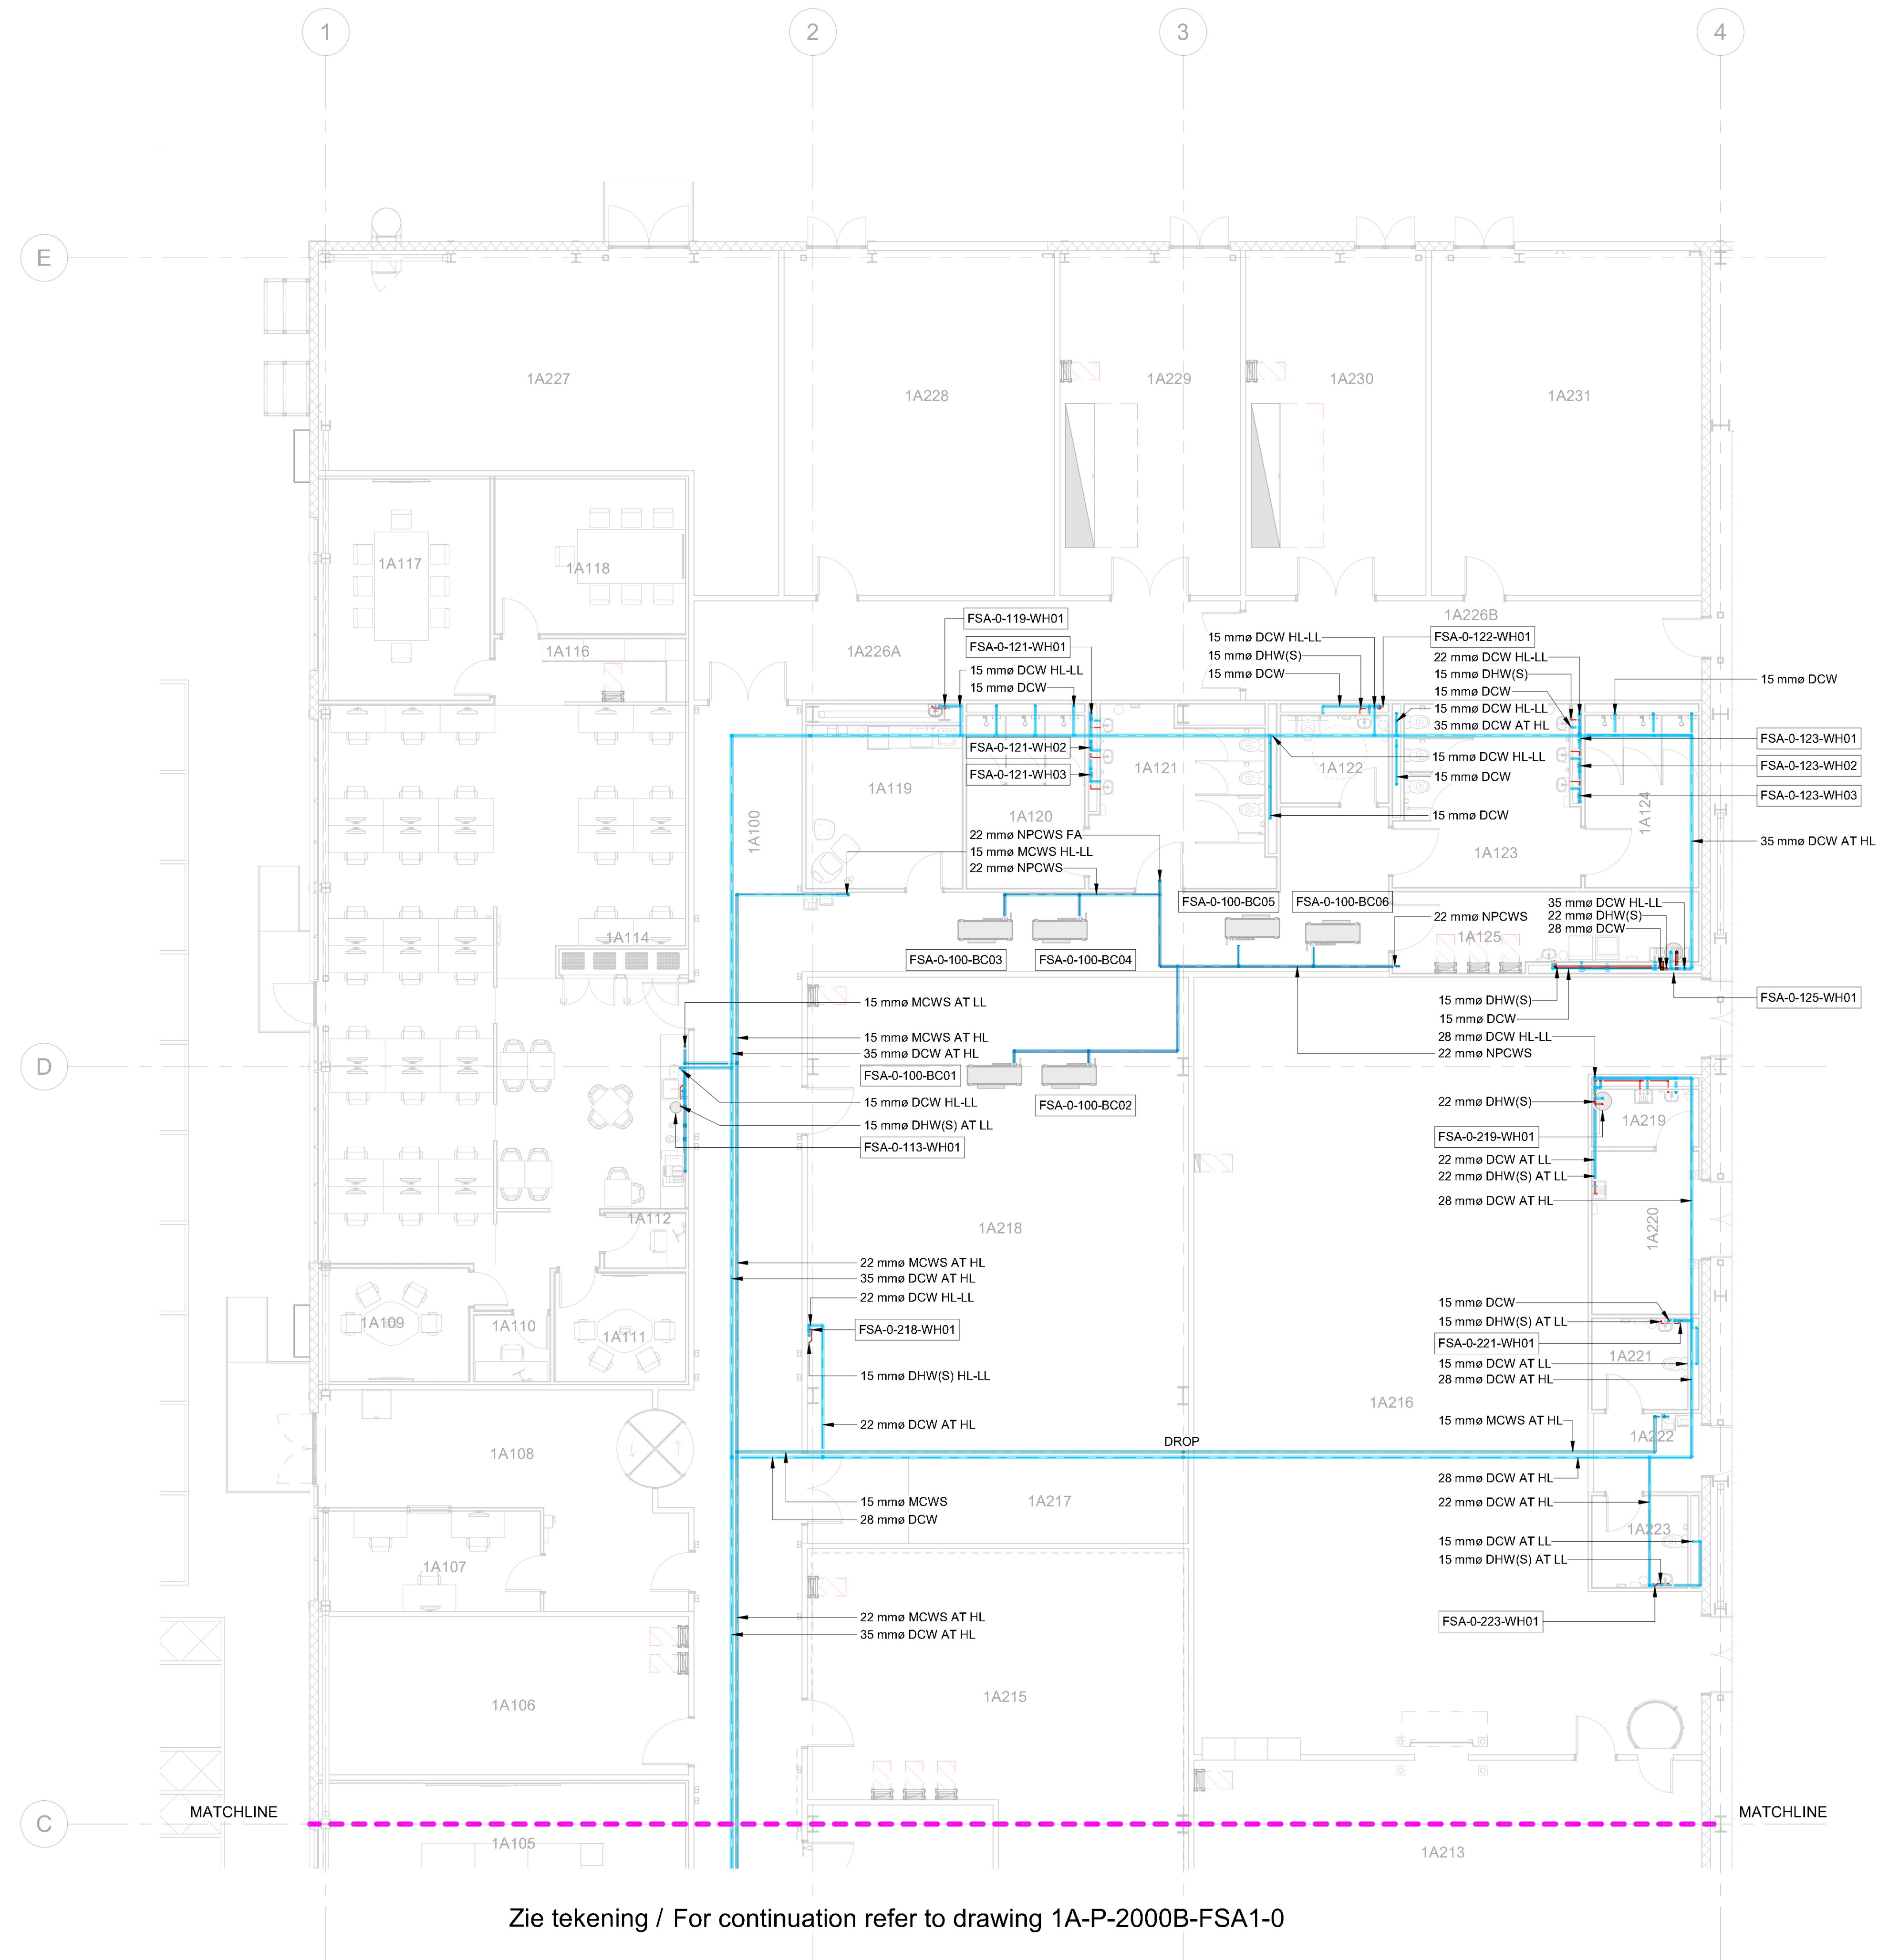


BOUWKUNDIG / ARCHITECTURE: Arup B.V.
Naritaweg 118
1043 CA
Amsterdam
The Netherlands

CONSTRUCTIE / STRUCTURE: Arup B.V.
Naritaweg 118
1043 CA
Amsterdam
The Netherlands

INSTALLATIE TECHNISCH / MEP: Arup B.V.
Naritaweg 118
1043 CA
Amsterdam
The Netherlands

ARUP

AANVRAAG OMGEVINGSVERGUNNING /
PERMITTING PACKAGE
(NIET VOOR UITVOERING / NOT FOR CONSTRUCTION)

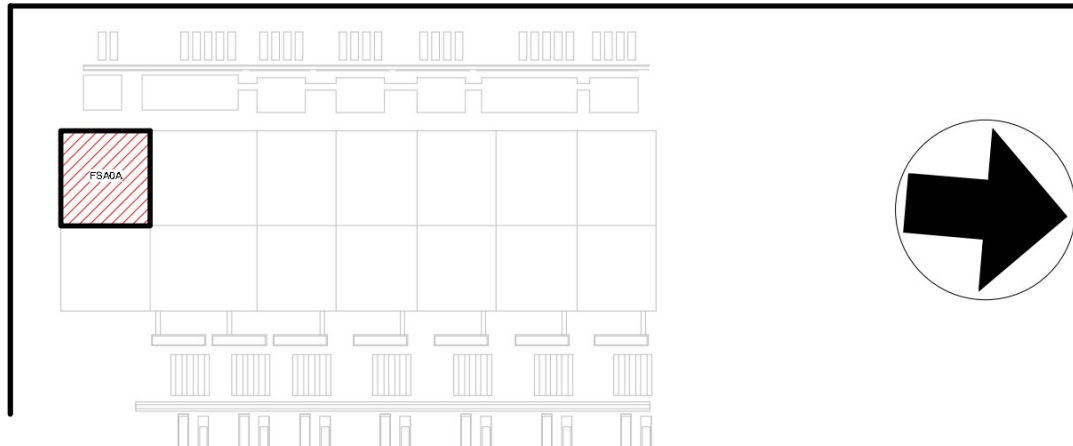

REVISIE / REVISIONS		
NR / NO	DATUM / DATE	OMSCHRIJVING / DESCRIPTION
0.1	2022-06-16	Omgevingsvergunning Definitief / WABO Permit Issue

Getekend /
Drawn By: [Signature]
Gecontroleerd /
Checked By: [Signature]
Goedgekeurd /
Approved By: [Signature]

DC1A FSA MEP
B. Haitzemastraat
9672 DC Winschoten
Netherlands
Project Nr. / Project No.: 286821-00

FSA Plattegrond Begane grond Waterinstallaties -
Deel A / FSA Water Services Ground Floor Plan -
Zone A
Discipline / Discipline:
PLUMBING
Schaal / Scale: 1 : 100 Formaat / Sheet Size: A0

Tekening Nummer / Sheet Number:
1A-P-2000A-FSA1-0
Huidige Revisie / Current Rev: 0.1
Fase / Phase: PERMITTING
Model Naam / Model Name: 1A-FSA-MEP
Bestandsformaat / Native File Format: Revit V. 2022.1