


GENERAL NOTES / ALGEMENE OPMERKINGEN

1. THIS DRAWING IS TO BE READ IN CONJUNCTION WITH ALL RELEVANT DRAWINGS AND SPECIFICATIONS / DEZE TEKENING MOET IN SAMENWATING MET ALLE RELEVANTE TEKENINGEN EN SPECIFICATIES WORDEN LEZEN.

2. DO NOT SCALE USE FIGURED DIMENSIONS ONLY / SCHAAL NIET EN GEBRUIK ALLEEN AFGEGEELDE AFMETINGEN.

3. ALL DIMENSIONS IN MILLIMETRES / ALLE AFMETINGEN IN MILLIMETRES.

GROUND FLOOR NOTES / BEGANE GROND OPMERKINGEN

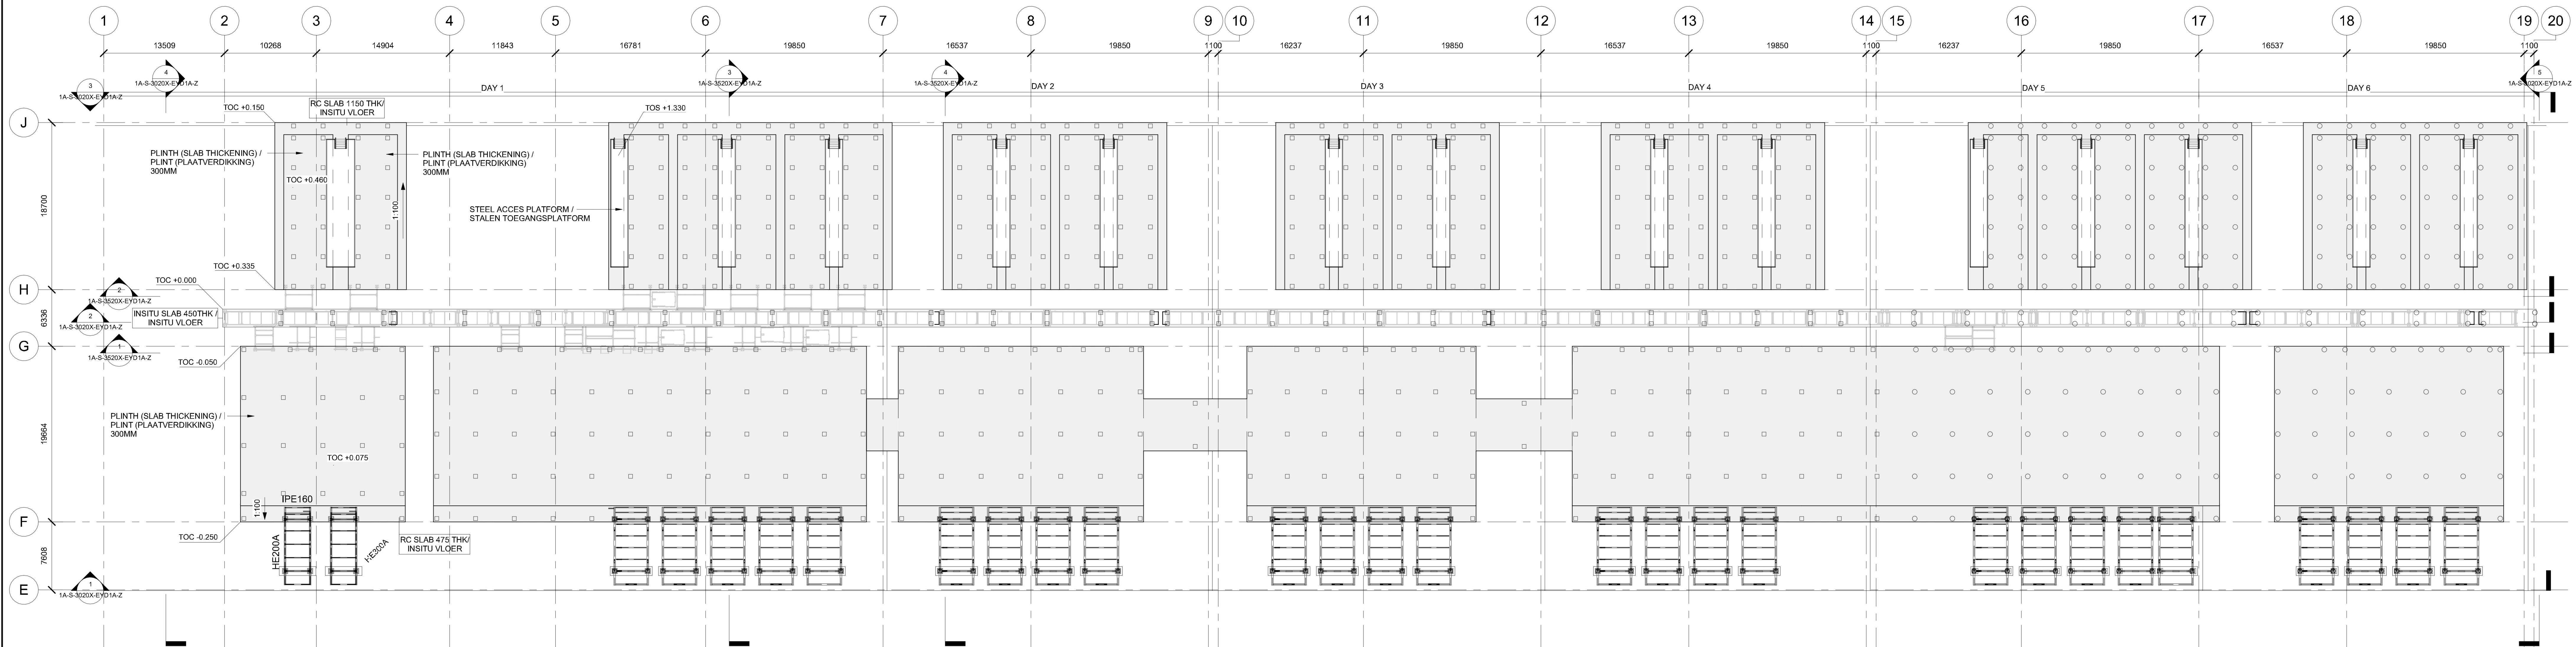



GROUND FLOOR PLAN /
BEGANE GROND
1 : 250

15/06/2022 11:41:10

BOUWKUNDIG / ARCHITECTURE:	CONSTRUCTIE / STRUCTURE:	INSTALLATIE TECHNISCH / MEP:
Arup B.V. Narlaweg 118 1043 CA Amsterdam The Netherlands	Arup B.V. Narlaweg 118 1043 CA Amsterdam The Netherlands	Arup B.V. Narlaweg 118 1043 CA Amsterdam The Netherlands



AANVRAAG OMGEVINGSVERGUNNING /
PERMITTING PACKAGE
(NIET VOOR UITVOERING / NOT FOR CONSTRUCTION)
VERTROUWELIJK / CONFIDENTIAL

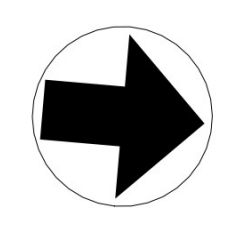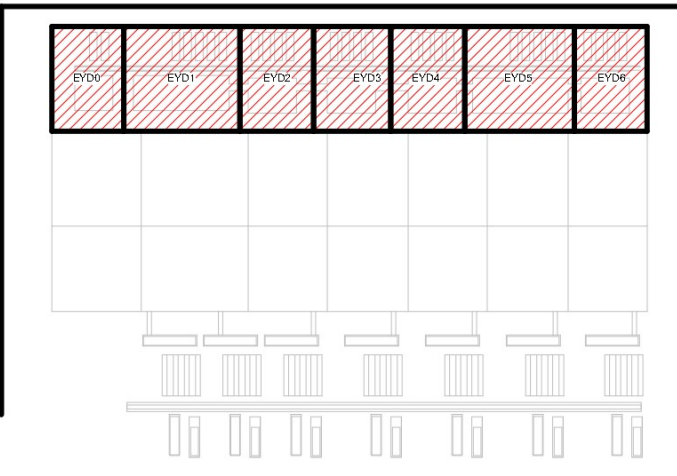

REVISIE / REVISIONS	
NR / NO.	DATUM / DATE
0.1	2022-05-16
	Omgevingsvergunning Definitief / WABO Permit Issue

Getekend / Drawn By:
Gecontroleerd / Checked By:
Goedgekeurd / Approved By:

DC1A STR

B. Haitzemastraat
9672 DC Winschoten
Netherlands

Project Nr. / Project No.: 286821-00

EYD General Arrangement
EYD Plattegrond Begane Grond

Discipline / Discipline:
Structural

Schaal / Scale: 1 : 250 Formaat / Sheet Size: A0

Tekening Nummer / Sheet Number:
1A-S-2002Z-EYD1A-0

Huidige Revisie / Current Rev: 0.1
Fase / Phase: Permitting
Model Naam / Model Name: 1A-EYD-STR
Bestandsformaat / Native File Format: Revit v. 2022.1