




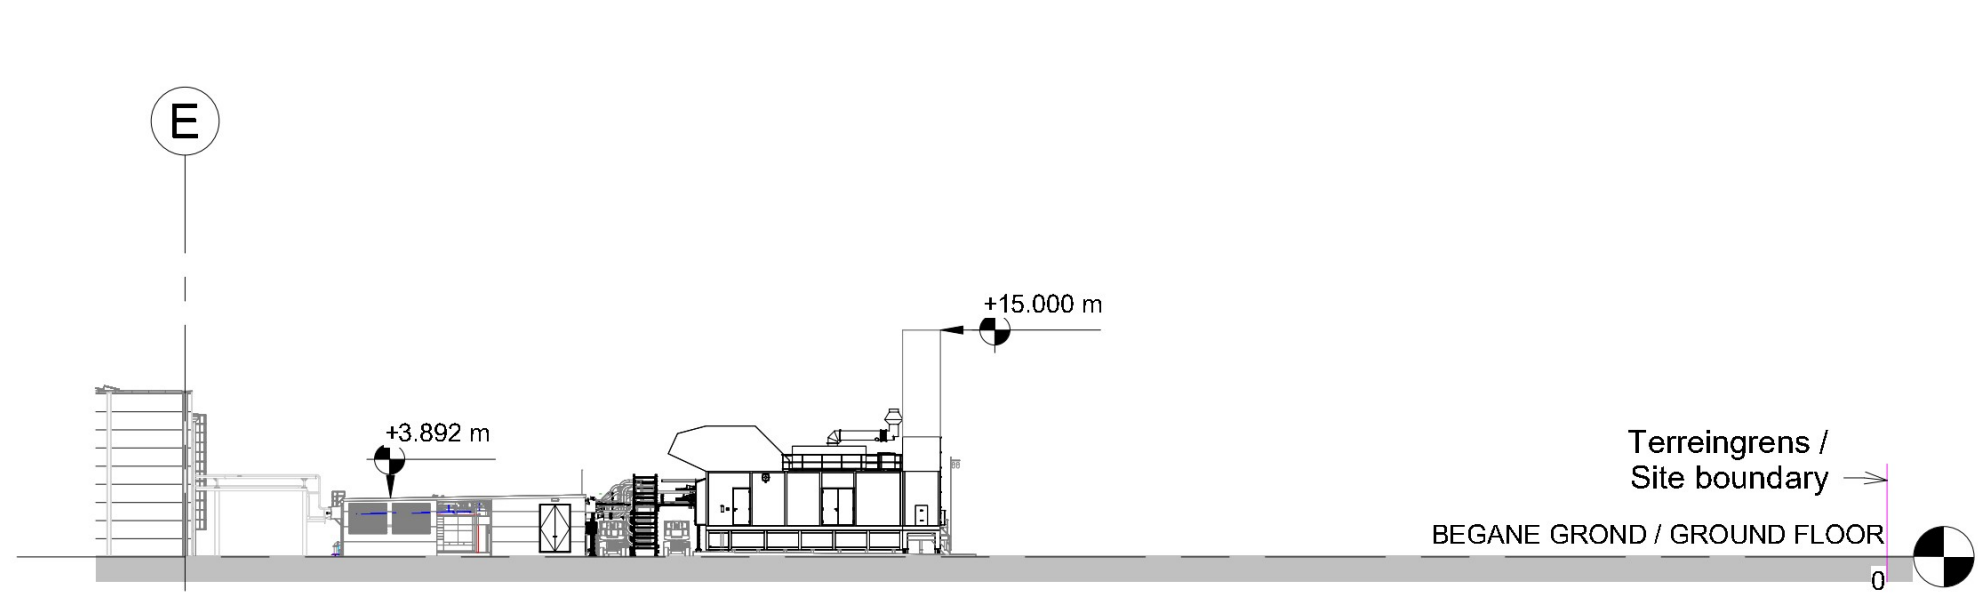


2 EYD GEVEL ZUID / EYD ELEVATION SOUTH
1 : 500

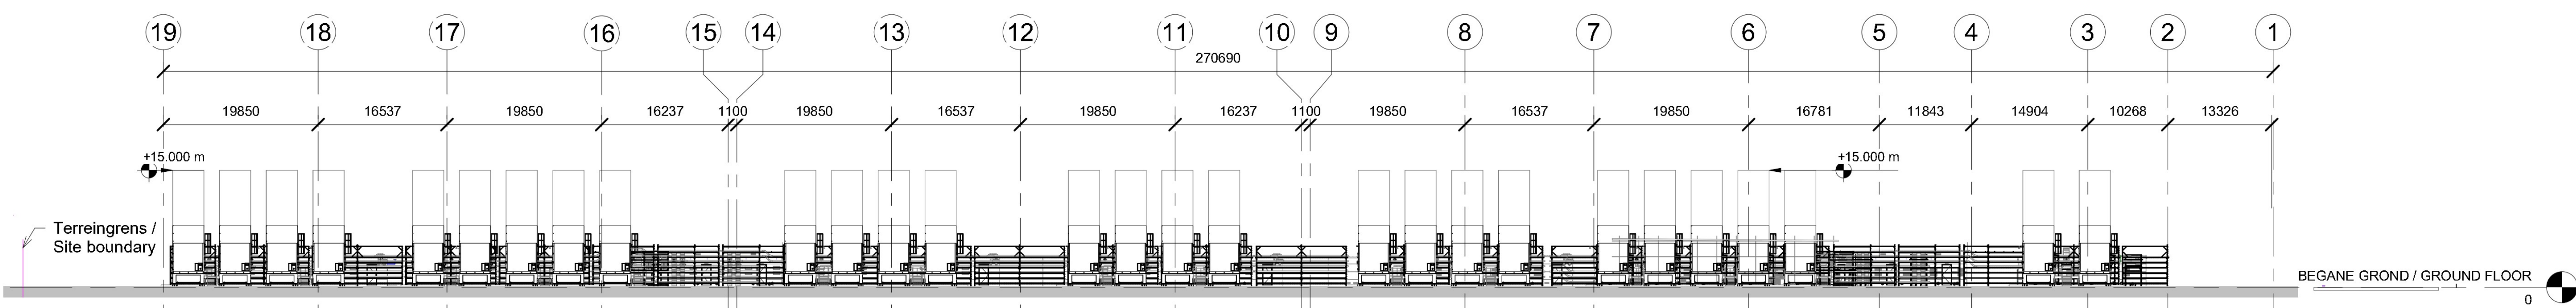


3 EYD GEVEL WEST / EYD ELEVATION WEST
1 : 500

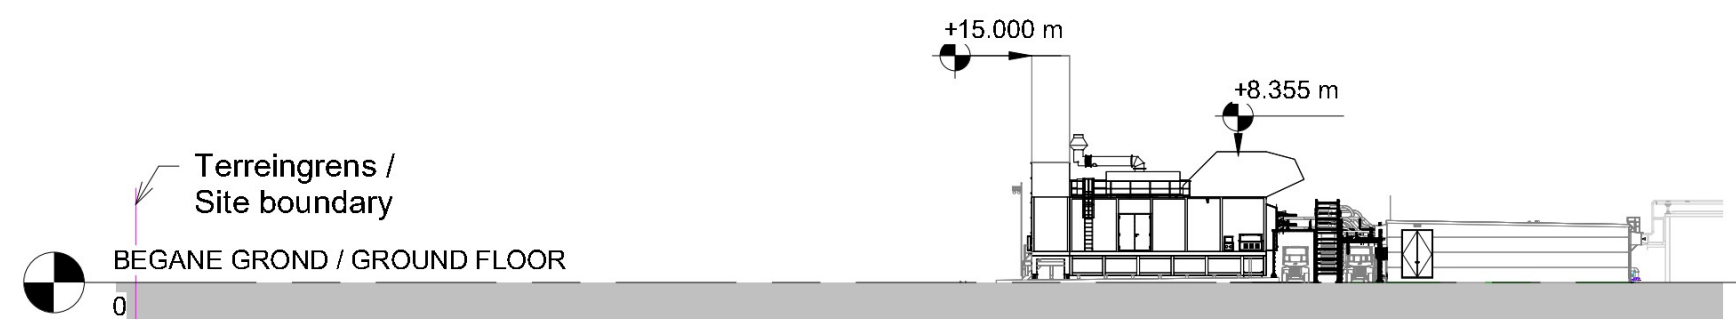

5 EYD GEVEL NOORD / EYD ELEVATION NORTH
1 : 500

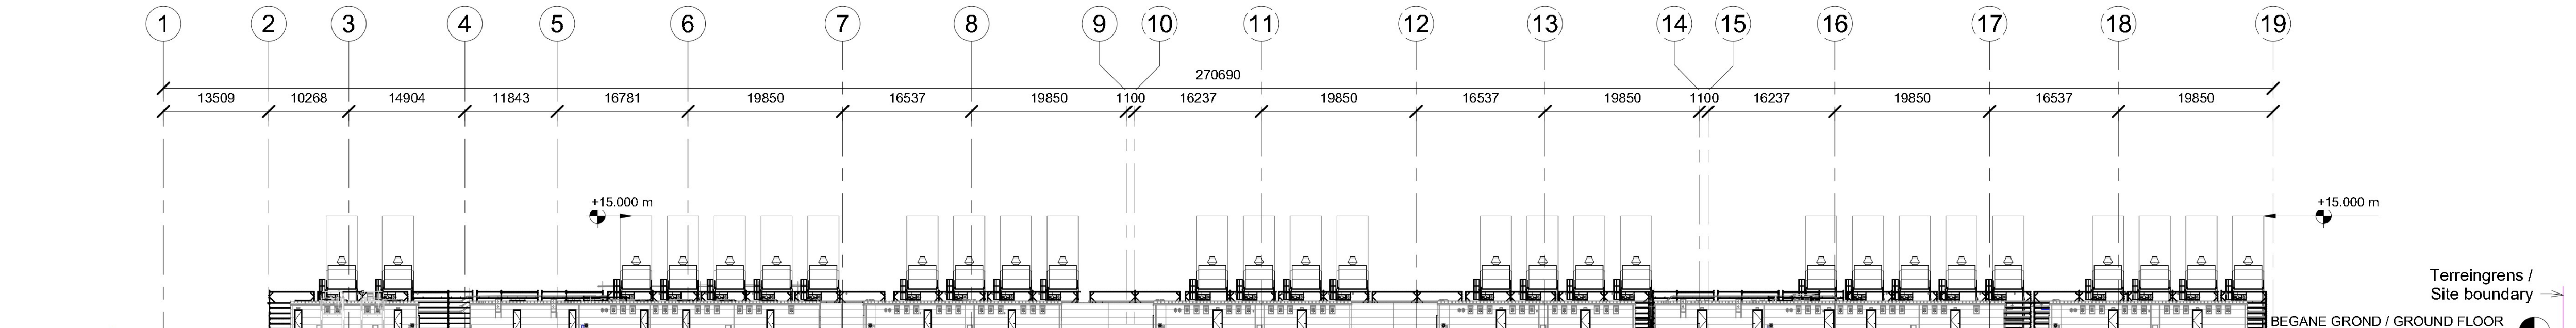

4 EYD GEVEL OOST / EYD ELEVATION EAST
1 : 500

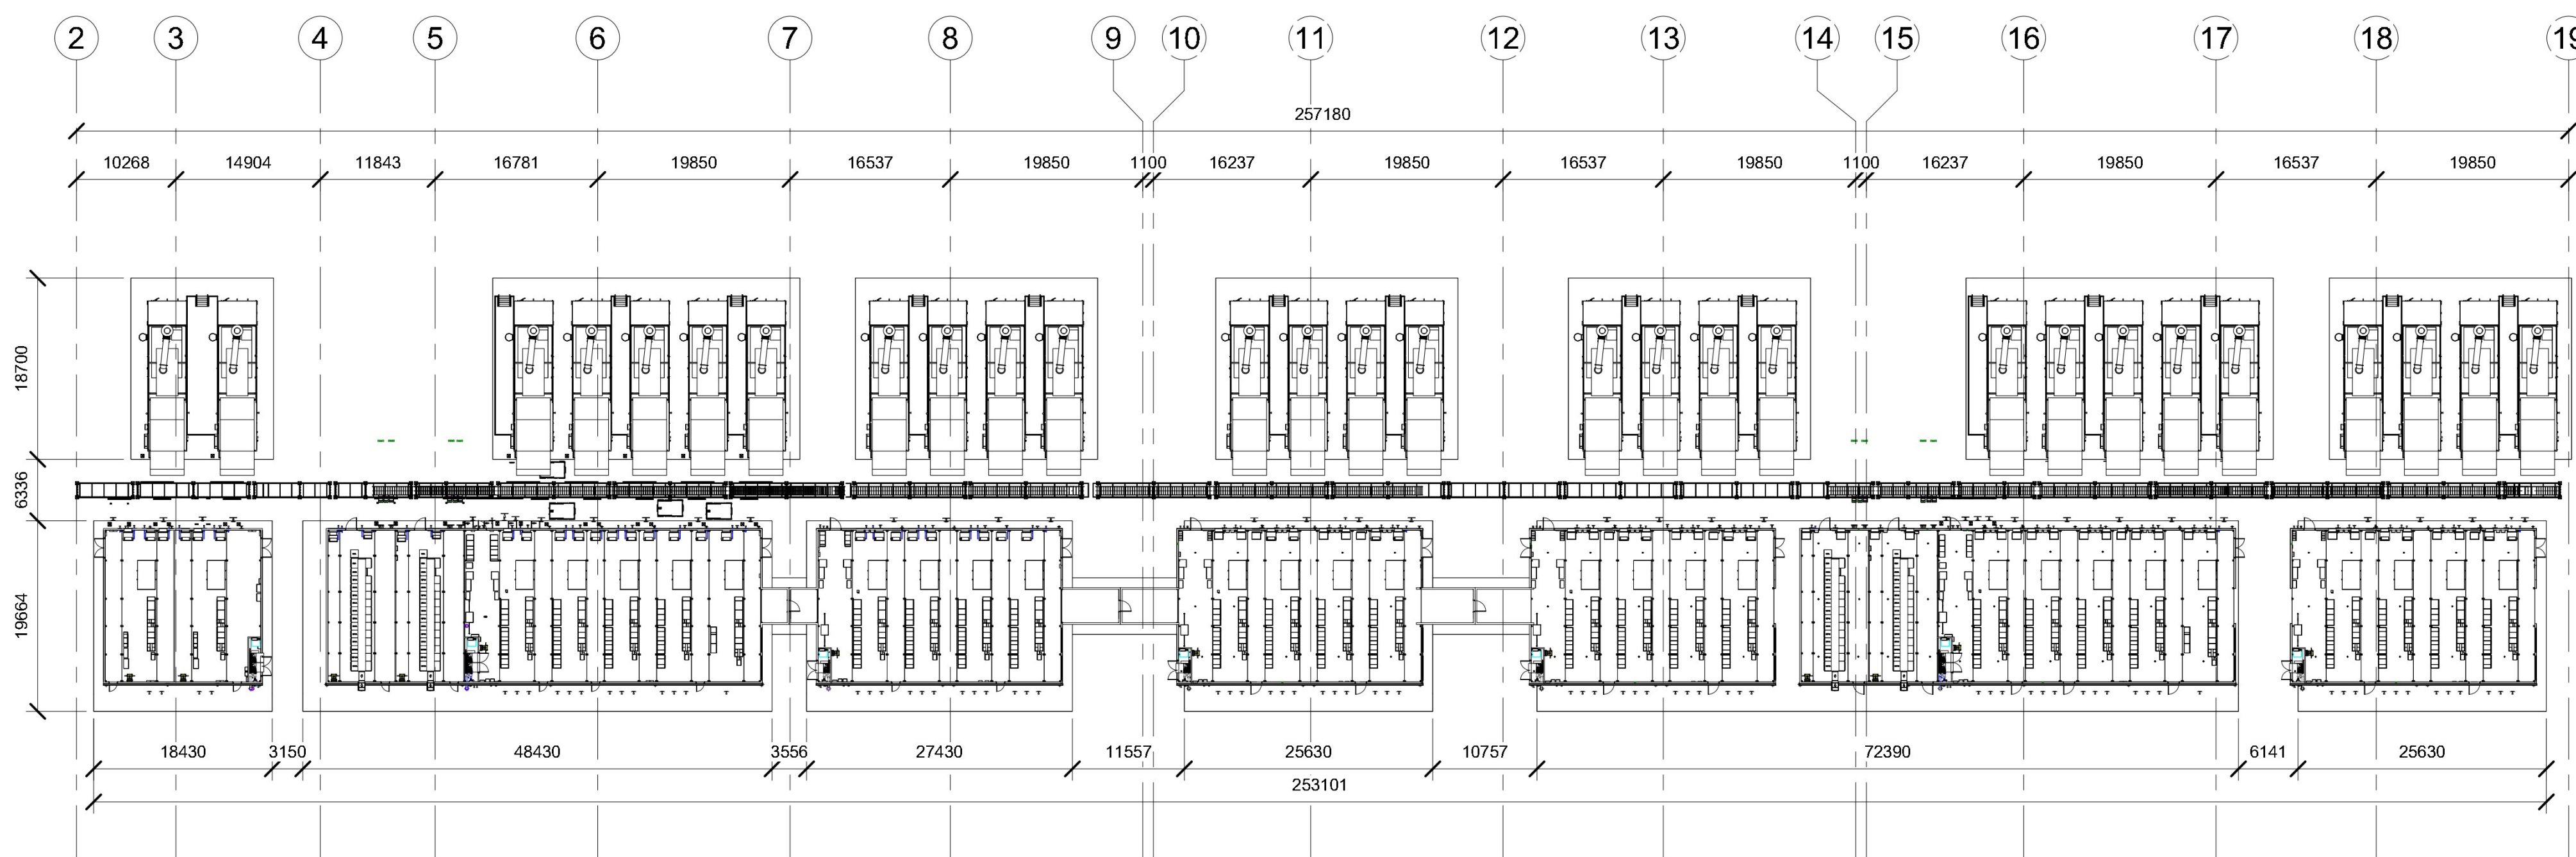

1 EYD PLATTEGROND BEGANE GROND / EYD GROUND FLOOR PLAN
1 : 500

ALGEMENE OPMERKINGEN / GENERAL NOTES

- TEKENING NIET VERSCHALEN / DO NOT SCALE FROM DRAWINGS. IF DIMENSIONAL INFORMATION IS REQUIRED AND NOT FOUND, NOTIFY ARCHITECT IMMEDIATELY FOR CLARIFICATION OR OBTAIN LIVE INFORMATION FROM THE MODEL.
- ALLE MAATVOERINGEN ZIJN VANUIT HET HART VAN DE KOLOM, METAL, STUIP, WANDEN EN SANDWICH-PANEEL, OF DE BUITENWANT VAN DE AFGEWERKTE WAND OF MATERIAL, TENZIJ ANDERS VERMELD. / ALL DIMENSIONS ARE TO COLUMN CENTERLINES, OR CENTERLINES OF METAL STUDS AND WHITEWALL PANELS, OR FACE OF FINISHED WALLS OR SURFACES UNLESS NOTED OTHERWISE.
- MAATVOERINGEN VOOR BUITENWANDEN ZIJN UITGEZET VANAF DE BINNENWERKING. / DIMENSIONS SET OUT FROM EXTERNAL PERIMETER WALLS ARE MEASURED FROM THE INNER FACE OF THE CLADDING.
- WANDEN DIE NAARSTELIGEN ZIJN AAN SCHACHT EN/OF KOLKOMMITTINGERING MOETEN WORDEN UITGELIJD, TENZIJ ANDERS VERMELD. / WALLS THAT APPEAR TO BE FLUSH WITH SHAFT WALLS AND/OR COLUMN FURR-OUTS ARE TO BE ALIGNED, UNLESS NOTED OTHERWISE.
- CORRIDOR WANDEN OF ELEMENTEN DIE ZIJN BESCHOUWD ALS UITGELIJD, TENZIJ ANDERS VERMELD. / CORRIDOR WALLS OR ELEMENTS NOTED WITH A SINGLE DIMENSION ARE CONSIDERED ALIGNED, UNLESS NOTED OTHERWISE.
- ZIE MEP EN TELECOM TEKENINGEN VOOR ALLE MEP/TELECOM SPECIEKE INFORMATIE EN INDELING. / REFER TO MEP AND TELECOMS DRAWINGS FOR ALL MEP/TELECOMS SPECIFIC INFORMATION AND SETTING OUT.
- OOGSPOELSTATION MOET WORDEN GOEDGEKEURD EN AFGESTEMD VOOR DE BENODIGDE RUIMTE MET EIGENWAAR OP BASIS VAN BRANDVEILIGHEIDSTEKENINGEN. / PORTABLE EYEWASH STATION TO BE PROVIDED BY OWNER FOR REQUIRED ROOMS. FOR LOCATIONS REFER TO LIFE SAFETY PLANS.
- VOOR AFWERKINGEN EN UITRUSTING ZIE AFWERKSTANT. / FOR FINISHES AND EQUIPMENT, REFER TO FINISHES AND EQUIPMENT SCHEDULES, TO BE FINALISED AT DETAILED DESIGN.
- ALLE DEUREN IN BRANDSCHEIDENDE WANDEN MINIMAAL BRANDWERENHEID CONFORM LOKALE REGELGEVING. / ALL DOORS IN FIRE RATED WALLS ARE TO BE FIRE RATED OF IDENTICAL RATING TO MEET LOCAL CODE REQUIREMENTS.
- ALLE SERVICE DOORGANGEN IN BRANDWEREND WANDEN MOET BRANDWEREND WORDEN AFGEWERKT. ALLE KANAALDOORGANGEN IN BRANDWERENDE WANDEN MOETEN WORDEN VOORZIEN VAN BRAND- EN ROOKKLEFFEN. ZIE BRANDWERENDE AFWERKINGSDetails EN SCHEMA'S. / ALL SERVICE PENETRATIONS WITHIN FIRE RATED WALLS REQUIRE FIRE AND SMOKE DAMPERS. REFER TO FIRE STOPPING DETAIL AND SCHEDULES TO BE FINALISED AT DETAILED DESIGN.
- ALL MEP EQUIPMENT SHOWN IS TO ILLUSTRATE THE SCALE AND SPATIAL CONTEXT. PLEASE REFER TO DISCIPLINE DRAWINGS FOR MORE INFORMATION. / ALLE MEP INSTALLATIES ZIJN INDICATIEF VOOR RUIMTELIJKE SCHAAL. ZIE DISCIPLINE TEKENINGEN VOOR VERDER UITWERKING.

Rc-WAARDEN / Rc-VALUES	
GEVEL / FACADE	≥4,7 m²K/W
DAK / ROOF	≥6,3 m²K/W
VLOER / FLOOR	≥3,7 m²K/W



Uc-WAARDEN / Uc-VALUES	
GEVEL / FACADE	≤0,21 W/m²K
DAK / ROOF	≤0,16 W/m²K
VLOER / FLOOR	≤0,27 W/m²K
BEGLAZING / GLAZING	≤1,65 W/m²K
DEUR / DOOR	≤2,00 W/m²K

16-06-2022 16:12:56

BOUWKUNDIG / ARCHITECTURE:	CONSTRUCTIE / STRUCTURE:	INSTALLATIE TECHNISCH / MEP:
Arup B.V. Naritaweg 118 1043 CA Amsterdam The Netherlands	Arup B.V. Naritaweg 118 1043 CA Amsterdam The Netherlands	Arup B.V. Naritaweg 118 1043 CA Amsterdam The Netherlands

ARUP

AANVRAAG OMGEVINGSVERGUNNING /
PERMITTING PACKAGE
(NIET VOOR UITVOERING / NOT FOR CONSTRUCTION)

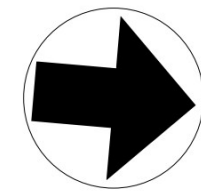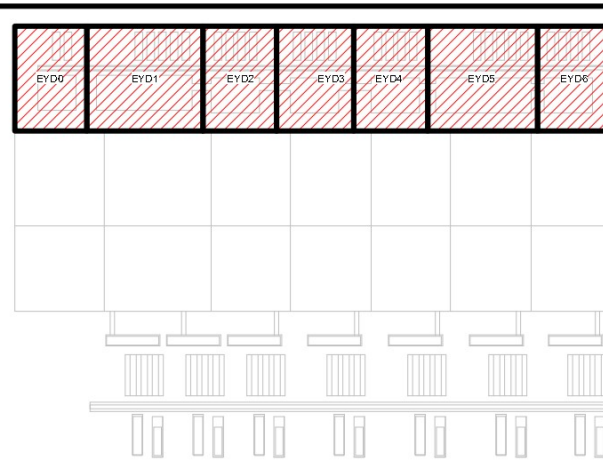

REVISIE / REVISIONS		
NR / NO.	DATUM / DATE	OMSCHRIJVING / DESCRIPTION
01	2022-06-16	Omgevingsvergunning Definitief / WABO Permit Issue

Getekend / Drawn By:	
Gecontroleerd / Checked By:	
Goedgekeurd / Approved By:	

DC1A ARCH
B. Haitzemastraat
9672 DC Winschoten
Netherlands
Project Nr. / Project No.: 286821-00

EYD PLATTEGROND EN AANZICHTEN / EYD
GROUND FLOOR PLAN & ELEVATIONS

Discipline / Discipline:
ARCHITECTURE
Schaal / Scale: As indicated Formaat / Sheet Size: A0

Tekening Nummer / Sheet Number:
1A-A-2012Z-EYD1A-0

Huidige Revisie / Current Rev: 0.1
Fase / Phase: Permitting
Model Naam / Model Name: 1A-ARCH
Bestandsformaat / Native File Format: Revit V. 2022.1