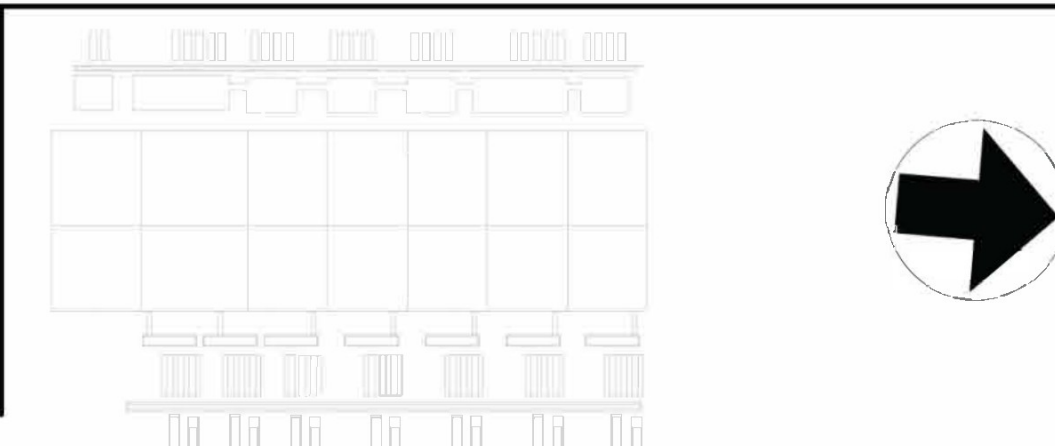


1 SITUATIE TEKENING BRANDVEILIGHEID / SITE PLAN - LIFE SAFETY
1 : 500

BOUWKUNDIG / ARCHITECTURE:	CONSTRUCTIE / STRUCTURE:	INSTALLATIE TECHNISCH / MEP:
Arup B.V. Narlaweg 118 1043 CA Amsterdam The Netherlands	Arup B.V. Narlaweg 118 1043 CA Amsterdam The Netherlands	Arup B.V. Narlaweg 118 1043 CA Amsterdam The Netherlands

ARUP

AANVRAAG OMGEVINGSVERGUNNING /
PERMITTING PACKAGE
(NIET VOOR UITVOERING / NOT FOR CONSTRUCTION)

REVISIE / REVISIONS		
NR. / NO.	DATUM / DATE	OMSCHRIJVING / DESCRIPTION
01	2022-06-16	Omgevingsvergunning Definitief / WABO Permit: Issue

Getekend /
Drawn By:
Gecontroleerd /
Checked By:
Goedgekeurd /
Approved By:DC1A ARCH
B. Haizemastraat
9672 DC Winschoten
Netherlands
Project Nr. / Project No.: 286821-00SITUATIE TEKENING - BRANDVEILIGHEID /
SITE PLAN - LIFE SAFETY
Discipline / Discipline:
ARCHITECTURE
Schaal / Scale: As indicated Formaat / Sheet Size: A0Tekening Nummer / Sheet Number:
1A-A-1001X-SDT1A-X
Huidige Revisie / Current Rev: 0.1
Fase / Phase: Permitting
Model Naam / Model Name: 1A-ARCH
Bestandsformaat / Native File Format: Revit V. 2022.1