

Materialen en kleuren:

Onderdeel	Materiaal	Kleur
Bouwwerken 01 en 03		
met selwerk	baksteen	roodbruin
buitenkozijnen en draaiende delen	aluminium of staal	RAL 7016
binnenkozijnen en draaiende delen	aluminium of staal	RAL 7016
lekdorpels	aluminium	RAL 7016
zetwerk / dakrand	aluminium	RAL 7016
hemelwaterafvoeren	pvc	grijs
noodoverstorten	aluminium	blank geanodiseerd
bouwwerken 02, 04, 05, 06 en 10		
Onderdeel	Materiaal	Kleur
sandwichpanelen buitenzijde	staal	RAL 7000
sandwichpanelen binnenzijde	staal	RAL 9010
buitenkozijnen en draaiende delen	aluminium of staal	RAL 7016
binnenkozijnen en draaiende delen	aluminium of staal	RAL 7016
overheaddeuren	aluminium	RAL 7016
lekdorpels	aluminium	RAL 7000
zetwerk / dakrand	aluminium	RAL 7000
trappen en bordessen	staal	thermisch verzinkt
hemelwaterafvoeren	pvc	grijs
noodoverstorten	aluminium	blank geanodiseerd
staalconstructies	staal	thermisch verzinkt
bouwwerken 07, 08 en 09		
Onderdeel	Materiaal	Kleur
wanden	schoon beton	betongrijs
buitenkozijnen en draaiende delen	aluminium of staal	RAL 7016
speedgate	aluminium	RAL 7016

Renvooi:


	met selwerk, 100 mm		vluchtroute
	isolatie, 90 mm		1-001 ruimtenummer
	kalkzandsteen, 150 mm		vloerpeil
	beton, 150 mm - 250 mm		stramen
	breedplaatvloer, 150 mm - 250 mm		
	60 minuten brandwerend, bi-bu / bu-bi		
	deur zelsluitend, 60 minuten brandwerend, bi-bu / bu-bi		beglazing conform NEN 3569
	deur van binnenuit zonder sleutel te openen		
	veilige zone t.b.v. dakveiligheid		
	draagbaar blustoestel		

Bouwbesluit:

Voor uitgangspunten en toets Bouwbesluit zie document NL22-648800269-33525

Bebouwd oppervlak en bruto inhoud

bebouwd oppervlak	161,2 m²
bruto inhoud	925,7 m³

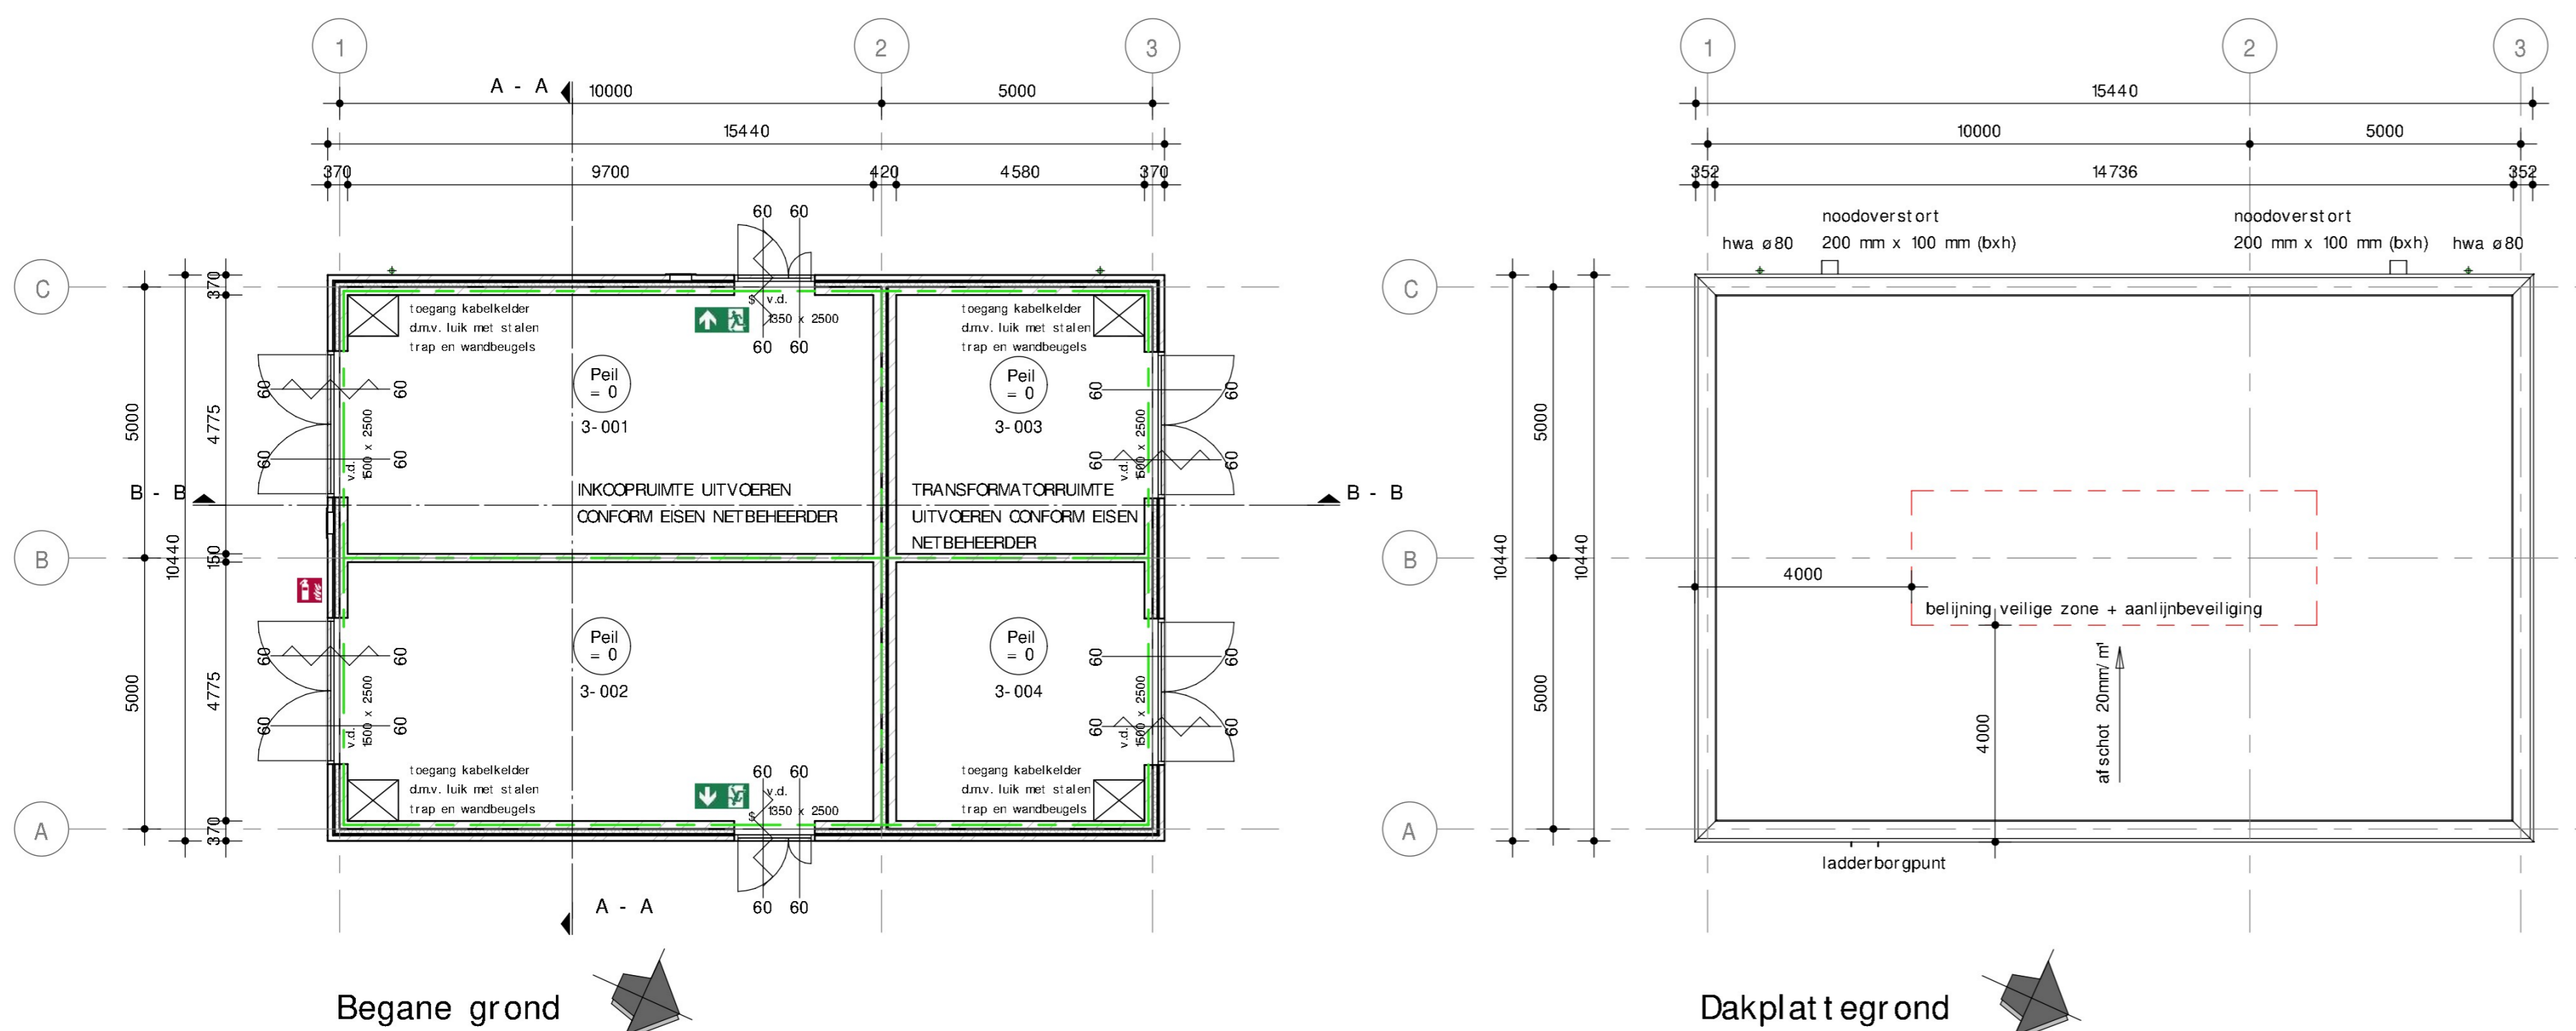

Ruimtestaat


Ruimtenummer	Naam	Oppervlakte
3-001	Inkoopruimte	47,45 m²
3-002	E-ruimte	47,45 m²
3-003	Transformatorruimte	22,60 m²
3-004	Transformatorruimte	22,60 m²

Gebruiksfuncties

Naam	Oppervlakte
Overige gebruiksfunctie	47,39 m²
Overige gebruiksfunctie	47,39 m²
Overige gebruiksfunctie	22,56 m²
Overige gebruiksfunctie	22,56 m²

Verblijfsgebied

Naam	Oppervlakte
Functionieruimte	47,39 m²
Functionieruimte	22,56 m²
Functionieruimte	22,56 m²
Functionieruimte	47,39 m²

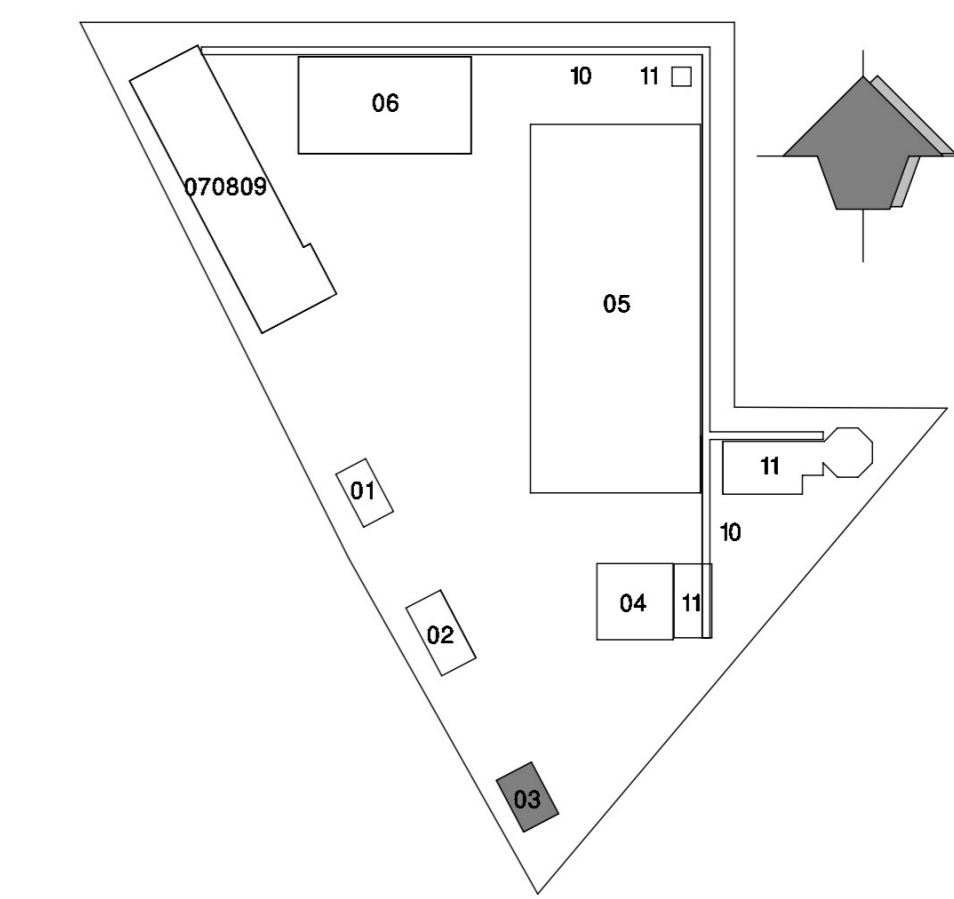

KEY PLAN AREAS

Peil:

- bovenzijde afwerkvloer algemene ruimte = 0+ peil
- hoogte t.o.v. N.A.P. nader te bepalen

Rev.	Omschrijving	Datum rev.	Get.	Gaz.	Akk.
------	--------------	------------	------	------	------

MATEN IN MILLIMETERS, TENZU ANDERS AANGEGEVEN

Opdrachtgever: **VOLTH2 Operating B.V.**
 Project: **Groene Waterstofproductieinstallatie Delfzijl**
 Onderdeel: **Bouwwerk 03 - Middenspanningsgebouw**
Plattegronden, gevels en doorsneden

Projectnummer: 51009090	Tekeningnummer: AE-DO-03-900	Versie: 0	Datum 1e uitgave: 14-10-2022	Ontwerfase: DO	Contractnummer:
Blad: 1	Aantal: 1	Schaal: 1:100, 1:200	Formaat: A1	Kantoor: Groningen	Get. Gaz. Akk.

www.sweco.nl
 © Sweco Nederland B.V. Alle rechten voorbehouden

