


Plattegrond niveau ± 0.00

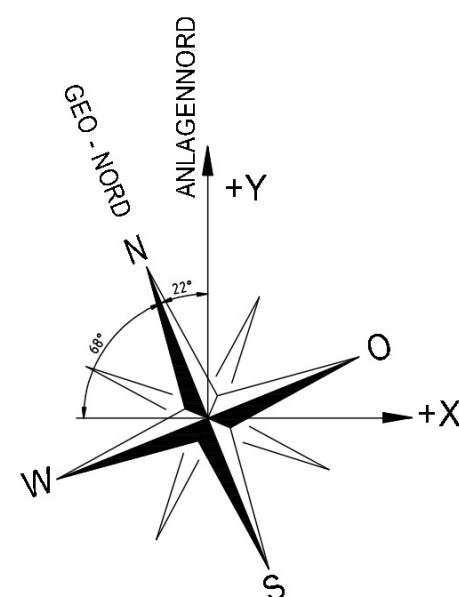


Vloercoating R10 (antislip) in de ruimten
zonder dubbele vloer (verhoogde vloer)

	Stahlbeton / Gewapend Beton
	Mauerwerk (Kalksandstein) / Metselwerk (Kalkzandsteen)
	Dämmung / Isolatie
	Gelände- Oberkante / Maaiveld bovenkant
	Gitterroost / Rooster
	Gehwegplaten / Trottoir tegels

<u>+0.00</u>	Fertigkote / Afgewerkte hoogte
--------------	--------------------------------

Abmessungen in Metern/Zentimetern / Maatvoering in meters / centimeters

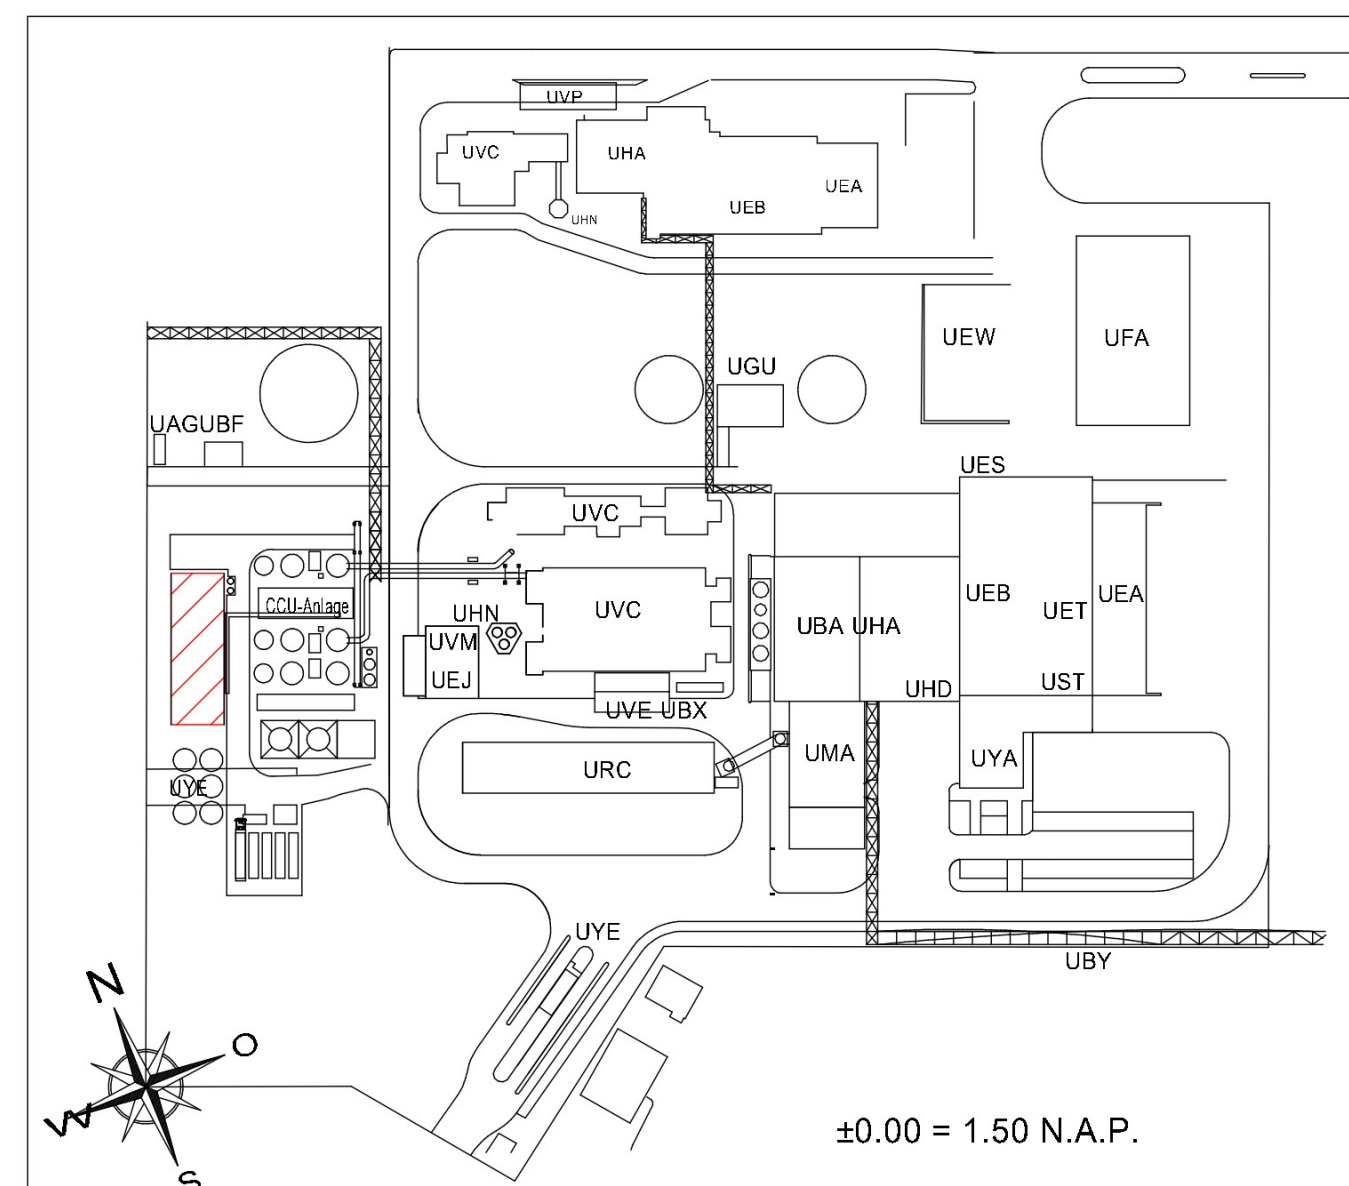

UBA	SOKKELGEBOUW	UBF	OLIETRAFOSTATION
UBX	NOODSTROOMVOORZIENING	UMA	MACHINEKAMER
UBY	LEIDINGBRUG	UST	WERKPLAATS
UEA	AFDELING VAN AFVAL	UVC	ROOKGASREINIGING
UEB	AFVALBUNKER	UYE	REAGERMIDDEL/VERZORGING
UEJ	OLIEOPSLAG/DIESELTANK	UYM	OPSLAG KATALYTISCHE STOFFEN
UEP	RESTSTOFSILO	UYA	DIRECTIE / KANTOOR / GEBOUW
UES	SLAKKENVERLADING	UYE	PORTIER/VEEGBRUG
UEC	MONSTERNAME	UEC	CONTROLE
UED	BUNKERHAL	UAG	TRANSFORMATORENGEB.
UGB	EXTERN VOORRAADVAT	URC	LUCHTCONDENSATOR
UGU	WATERVERZORGING/WATERAFVOER	UET	SLAKKENBUNKER
UHA	KETELHUIS	UEW	SLAKKENOPSLAG
UHD	TRAPPENHUIS	UFA	OPSLAG HAL
UHN	SCHOORSTEEN		

3	NL vertaling	21.10.22	
2	Kennzeichnung T30 entfernt	05.07.22	
1	Regenfallrohr ergänzt, Freigabe	30.06.22	
Index	Art der Änderung	Datum	

Bauherr: 		EEW Energy from Waste Delfzijl B.V.	
Planverfasser: 		Projekt: DEL - CCU	
W+S WESTPHAL Ingenieurbüro für Bautechnik GmbH Osnabrücker Str. 5 - 33124 Braunschweig Tel.: 0531/238090 Fax: 0531/2380920 E-Mail: info@wv-westphal.de		Benennung: UBA + UEÜ Schakelgebouw + compressoruimte Plattegrond niveau ±0.00	
		Maßstab: 1:1000	
Datum: Gezeichnet: 24.06.2022 Geprüft: 28.06.2022 Freigabe: 30.06.2022		Zeichnungsnummer: DEL0-18083-UBA-W+S-ARC	
		Index: A1 3	
		Filename: DEL0-18083-UBA-W+S-ARC-3	