

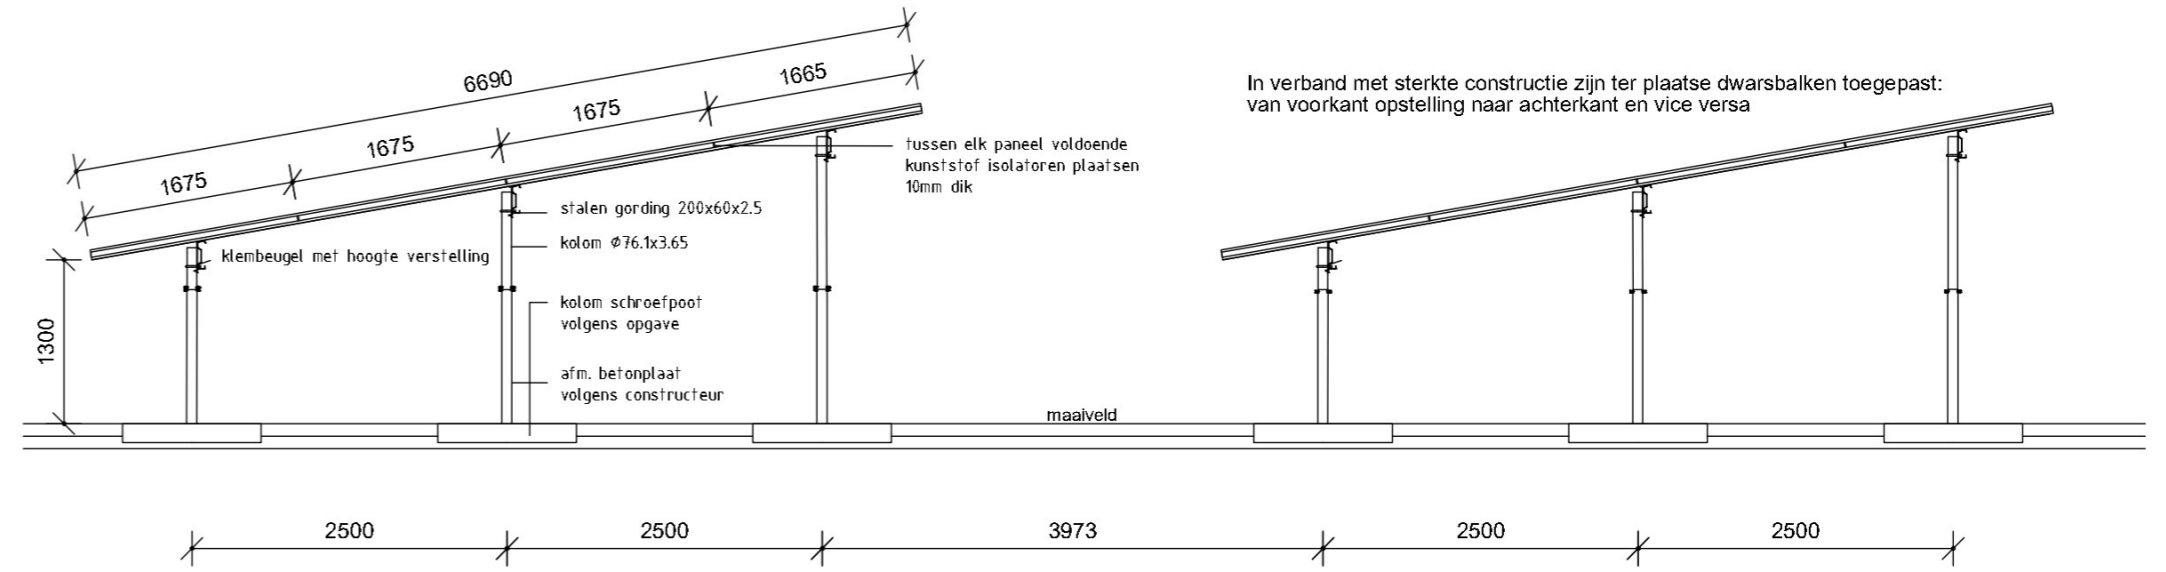


zuidaanzicht

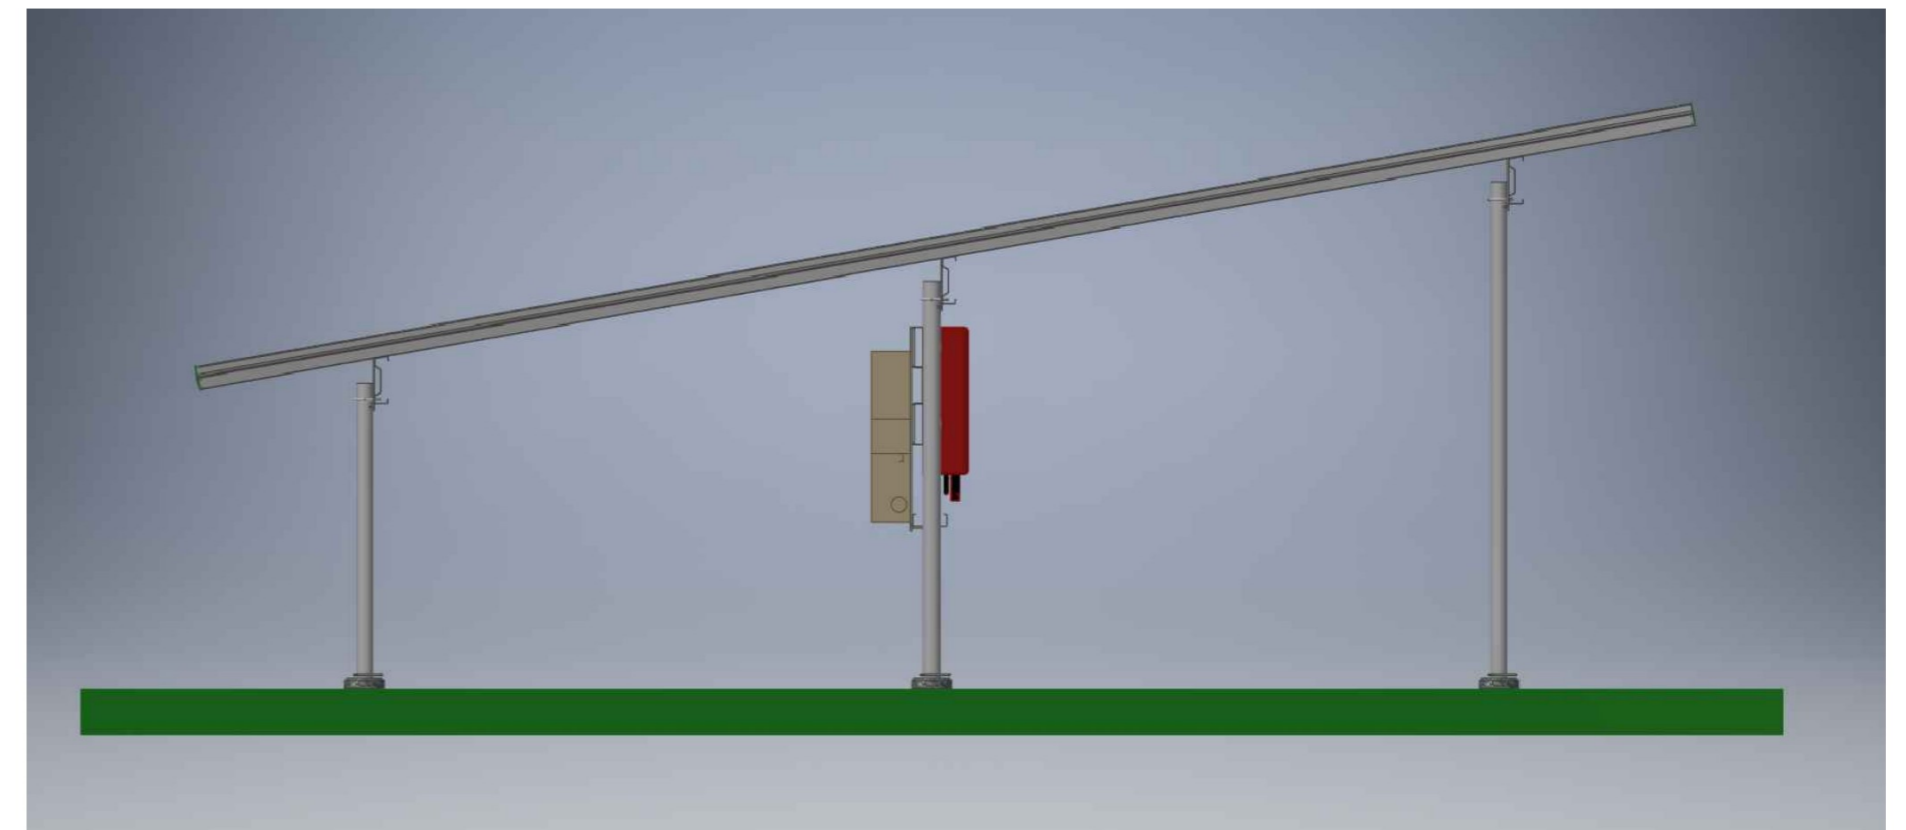

doorsnede zuidopstelling

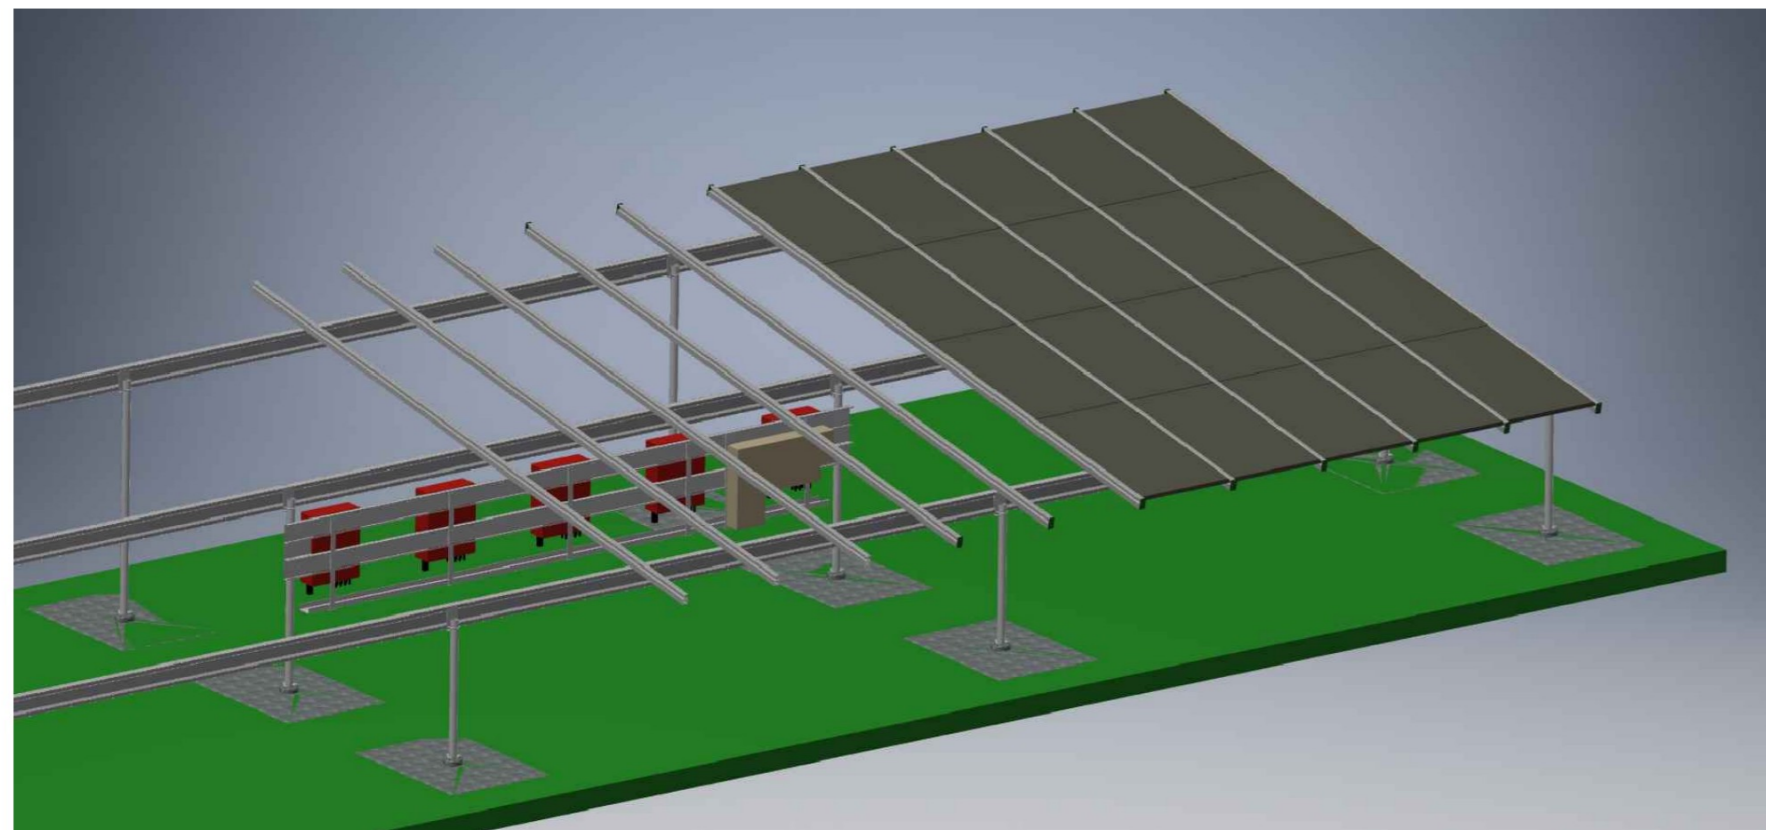

DEFINITIEF 17-11-2016

Tekeningen: V1- plattegrond W1- stringtekening W3- kabeltekening W4- principe details		
Plan: plaatsen zonnepanelen		Datum: 17-11-2016(DEFINITIEF)
-		gew.: 29-8-2023
-		gew.:
Voor: Woldjerspoor		gew.:
		gew.:
		gew.:
		gew.:
		get: N Timmerman
	schaal: 1/60	Tek.no.
	formaat: A2	W4

