



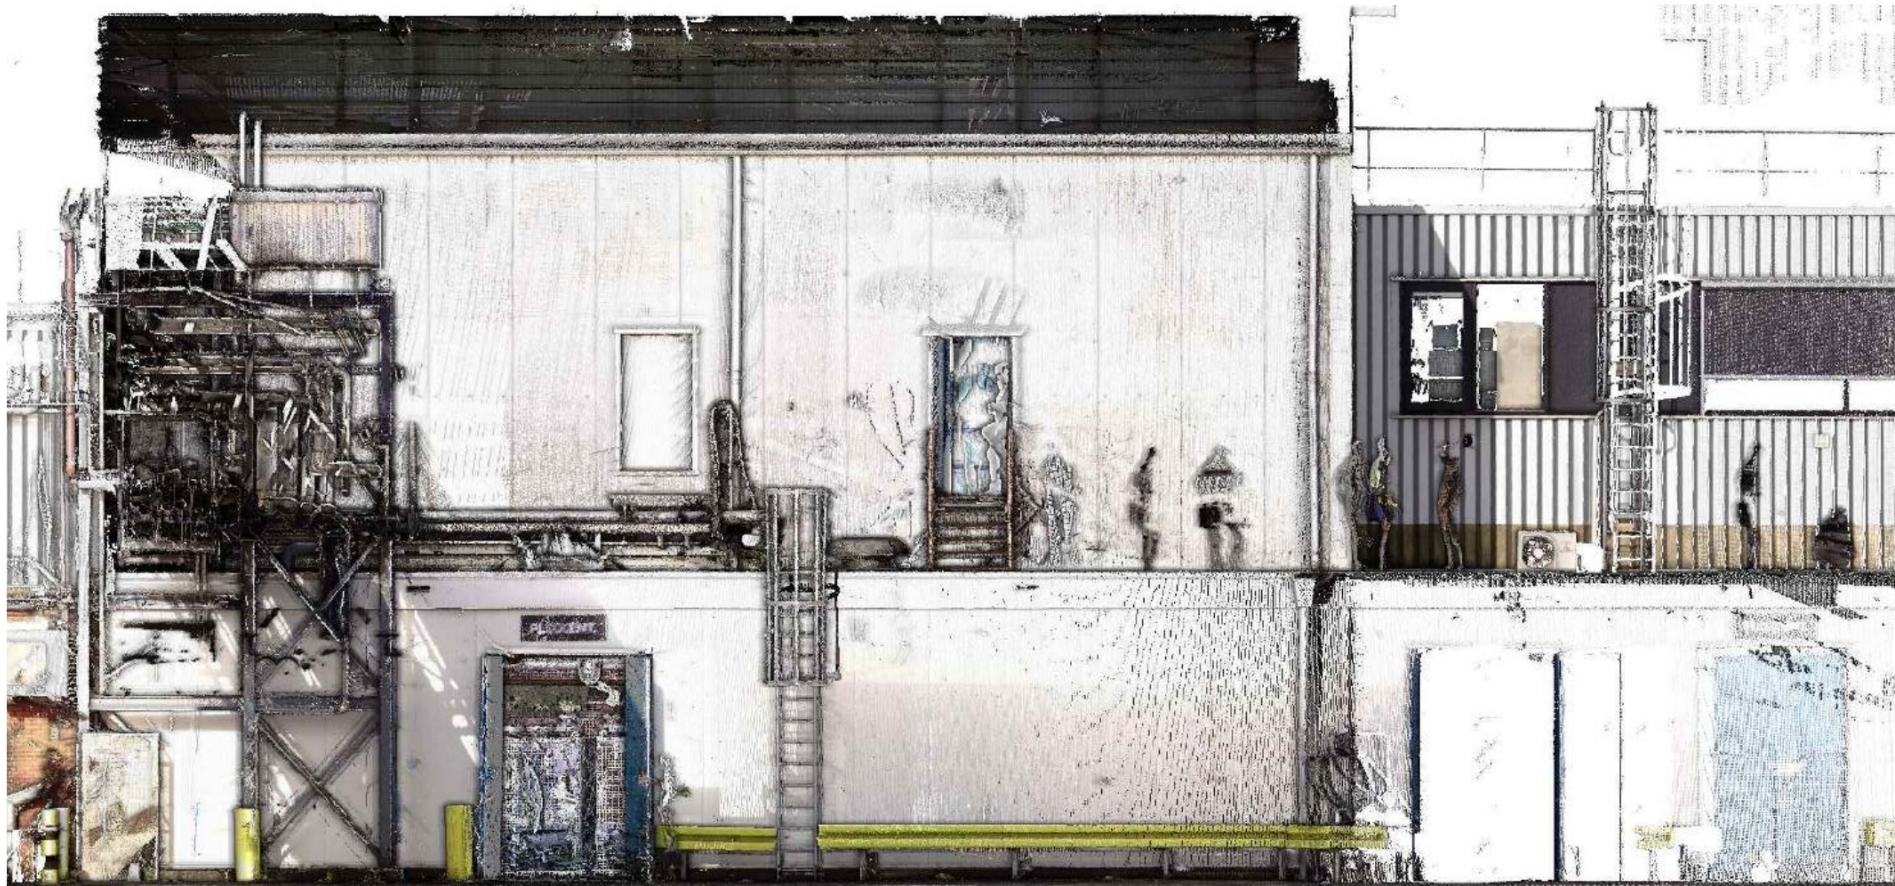


best. Aanzicht A




best. Aanzicht B

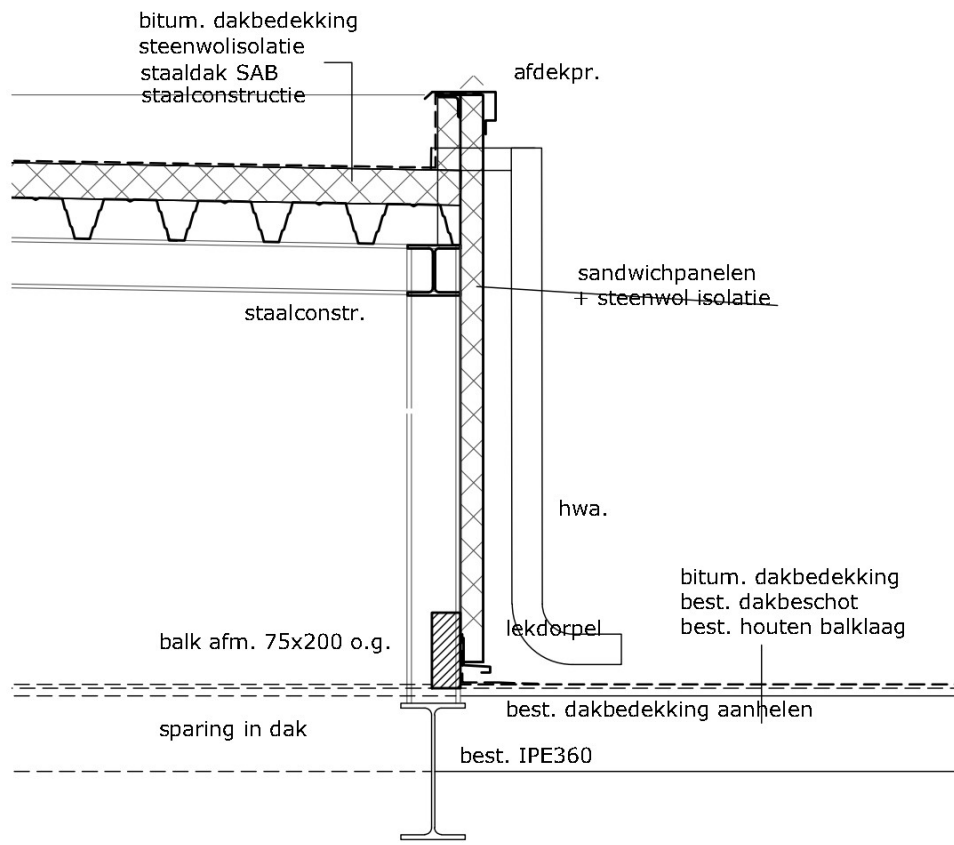


Detail 1:20

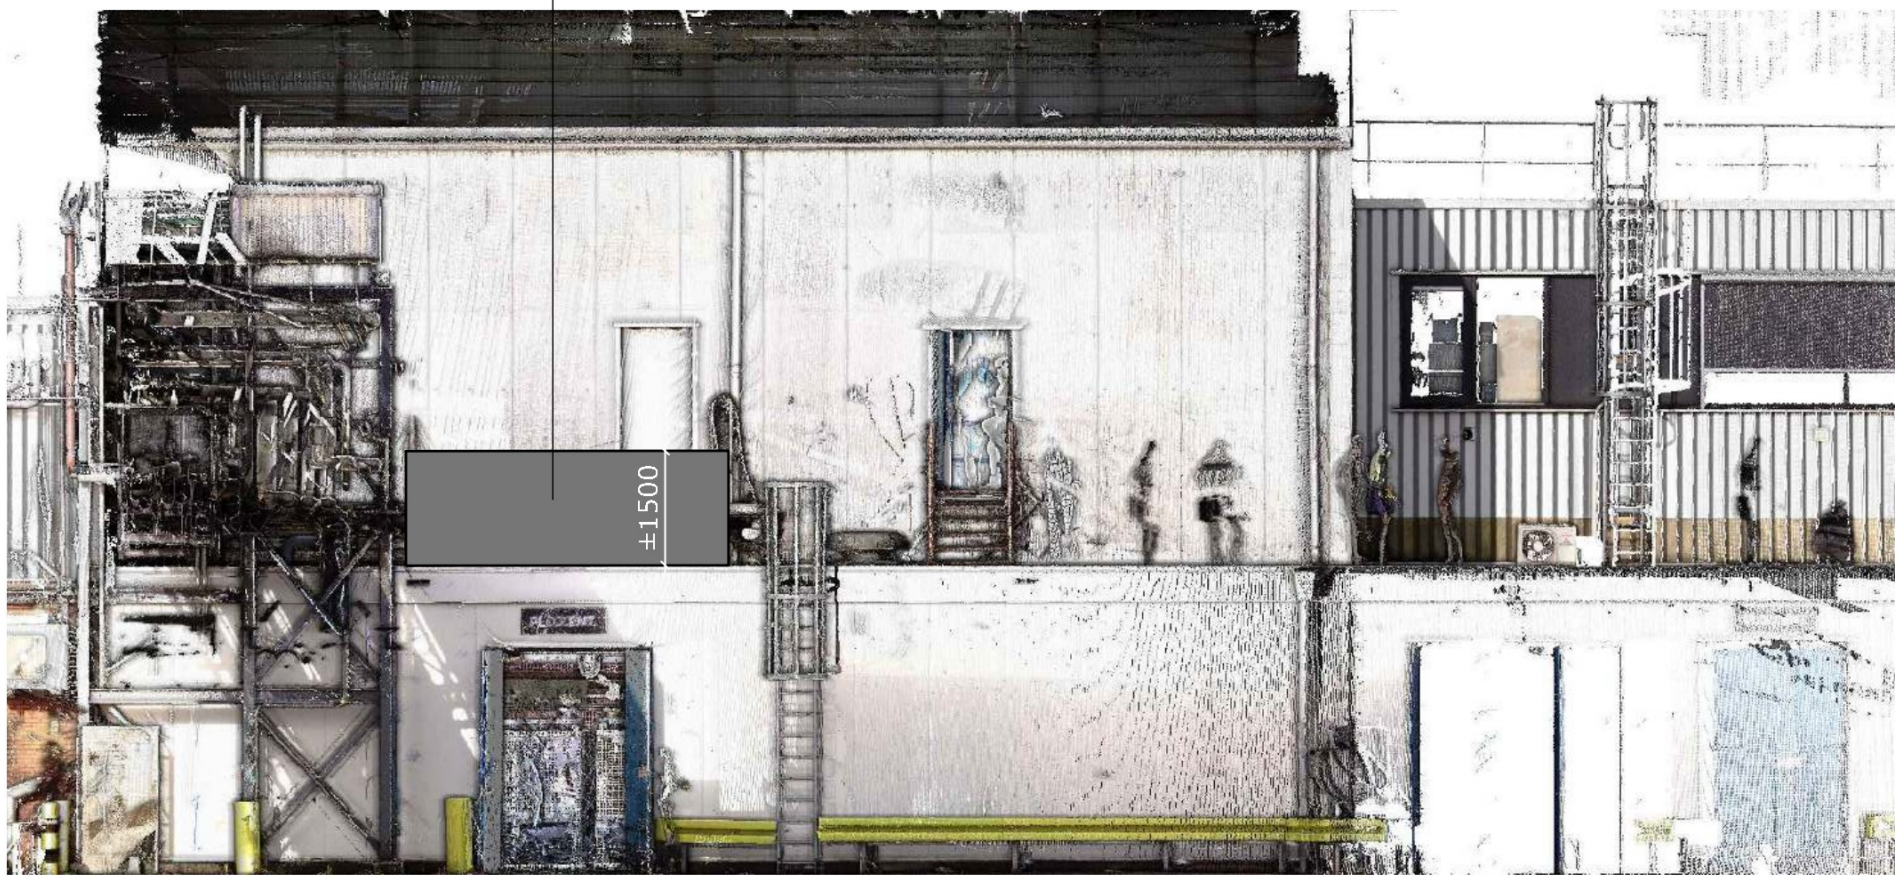


gew. Aanzicht A

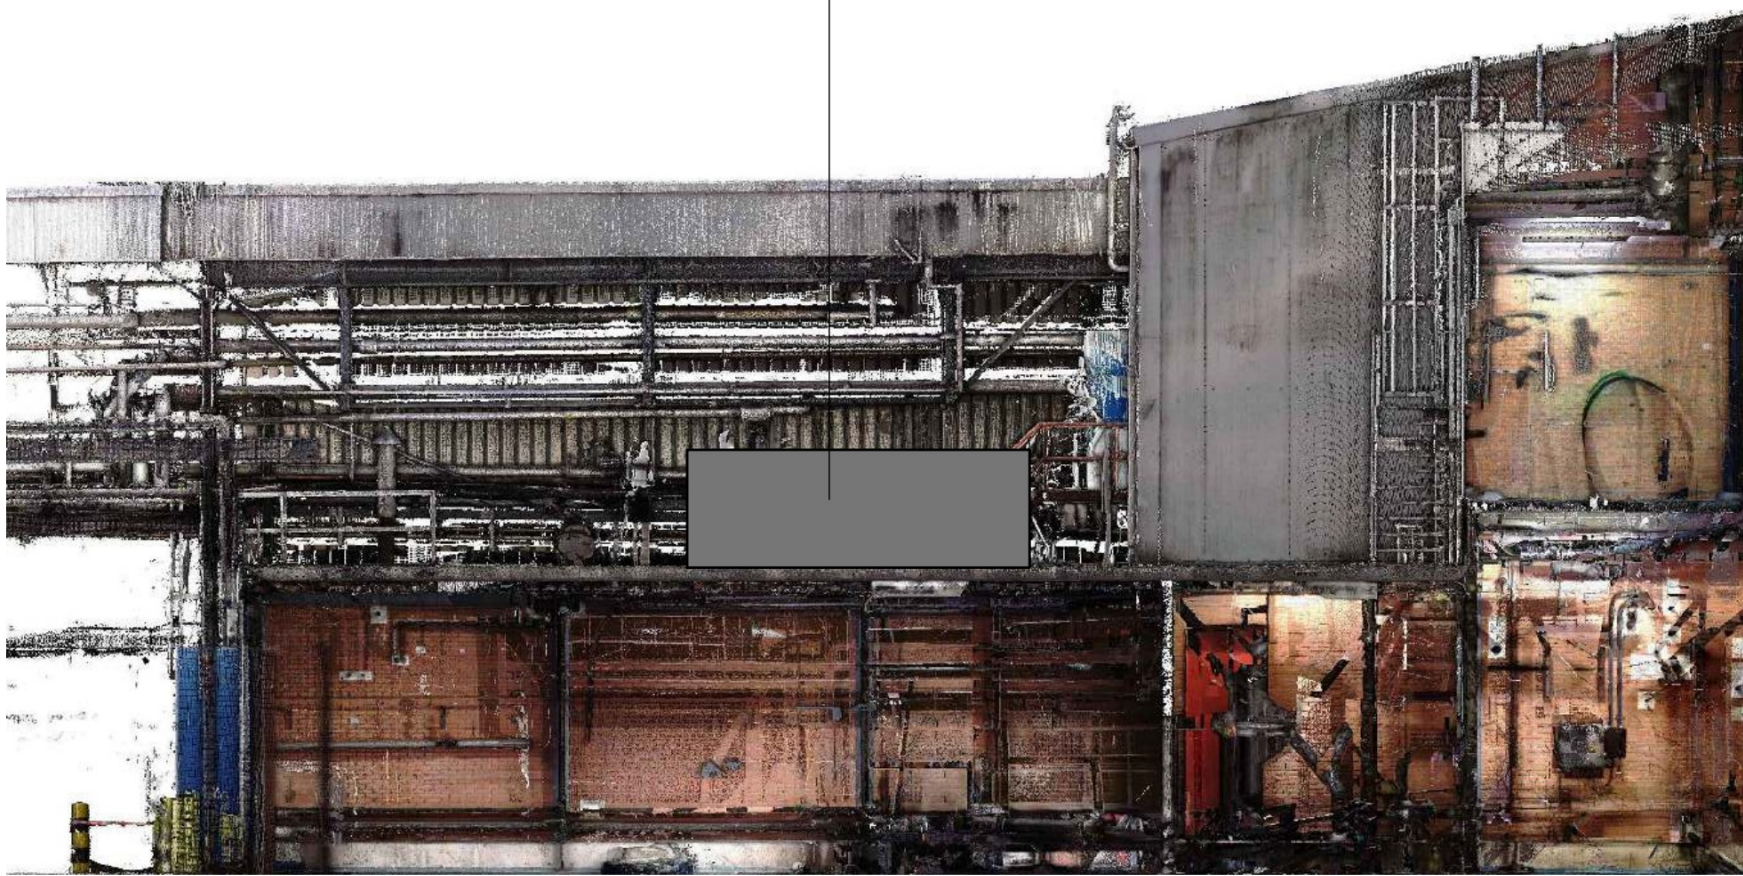

gew. Aanzicht B

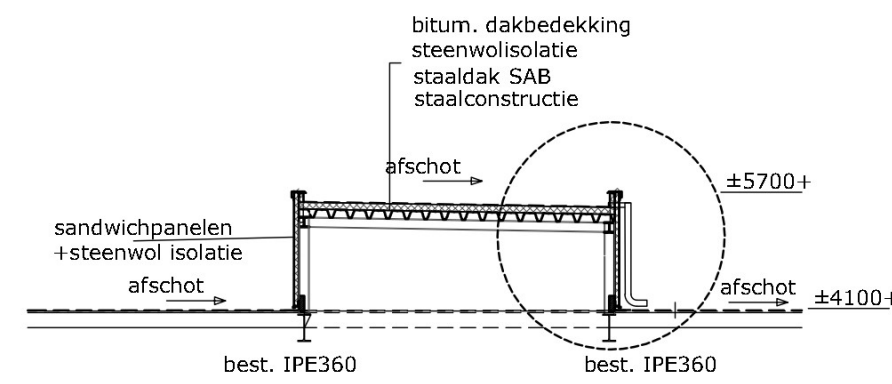

Doorsn. C-C

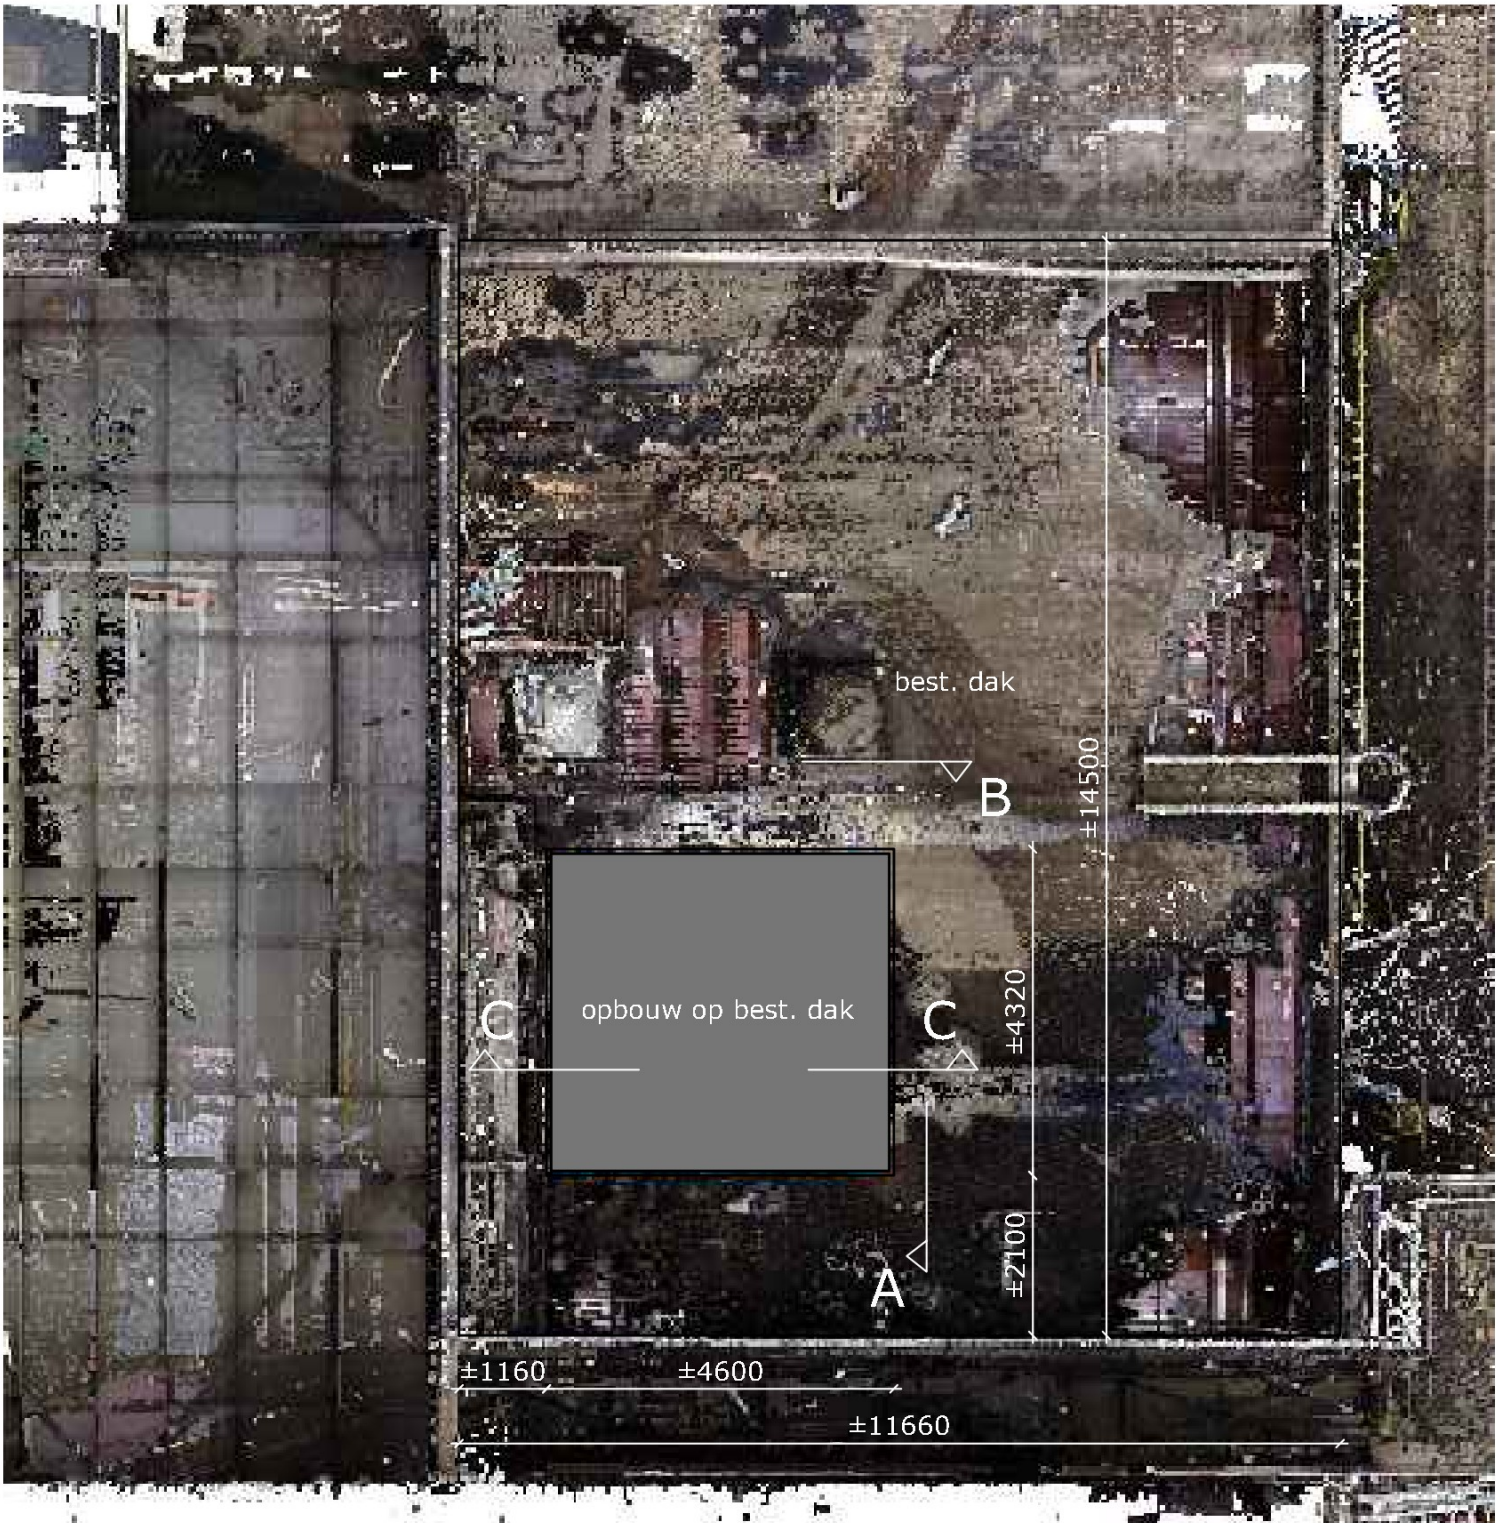

gew. Plattegrond

BESTAANDE RUIMTEBENAMING BEGANE GROND				
NR.	omschrijving	Gebruiksfunctie	Opp. (m2)	Bezetting
0.1	opbouw	industriële functie	19,0	

OPMERKINGEN ALGEMEEN:

*** INSTALLATIE, RIOLERING, EN - VERLICHTING (indien van toepassing) CONFORM TEKENING INSTALLATEUR.
*** MATERIAALGEBONDEN DILATATIES CONFORM OPGAVE FABRIKANT.

VOORSCHRIFTEN:
*** ALGEMENE BEPALINGEN UITVOERING INSTALLATIEWERKEN (ABI)
*** BOUWBESLUIT EN MODEL BOUWVERORDENING.
*** VOORSCHRIFTEN PLAATSELIJKE NUTSBEDRIJVEN EN/OF NORMBLADEN.

Industriële functie
Bruto Opp uitbr. = 19,8 m2 Bruto Inhoud: 30 m3
Peil = 0000+ = begane grondvloer

OPMERKINGEN BRANDBEPERKING

Materialen moeten voldoen aan brandklasse A2 t.b.v. de beperking van het ontwikkelen van brand en rook.
Het dak dient conform NEN 6063 niet brandgevaarlijk uitgevoerd te worden.

OPMERKING T.B.V. AANVRAAG


Ventilatie, installaties conform berekening en toetsing.
Constructie conform berekening.
Hwa conform berekening en tekening installateur (ntb.)

KLEUREN EN MATERIALEN BESTAAND

omschrijving	materiaal	kleur
dak	bitum. dakbedekking	grijs
beplating opbouw	sandwichpanelen	lichtgrijs grijs als best.



Situatie
schaal 1:500

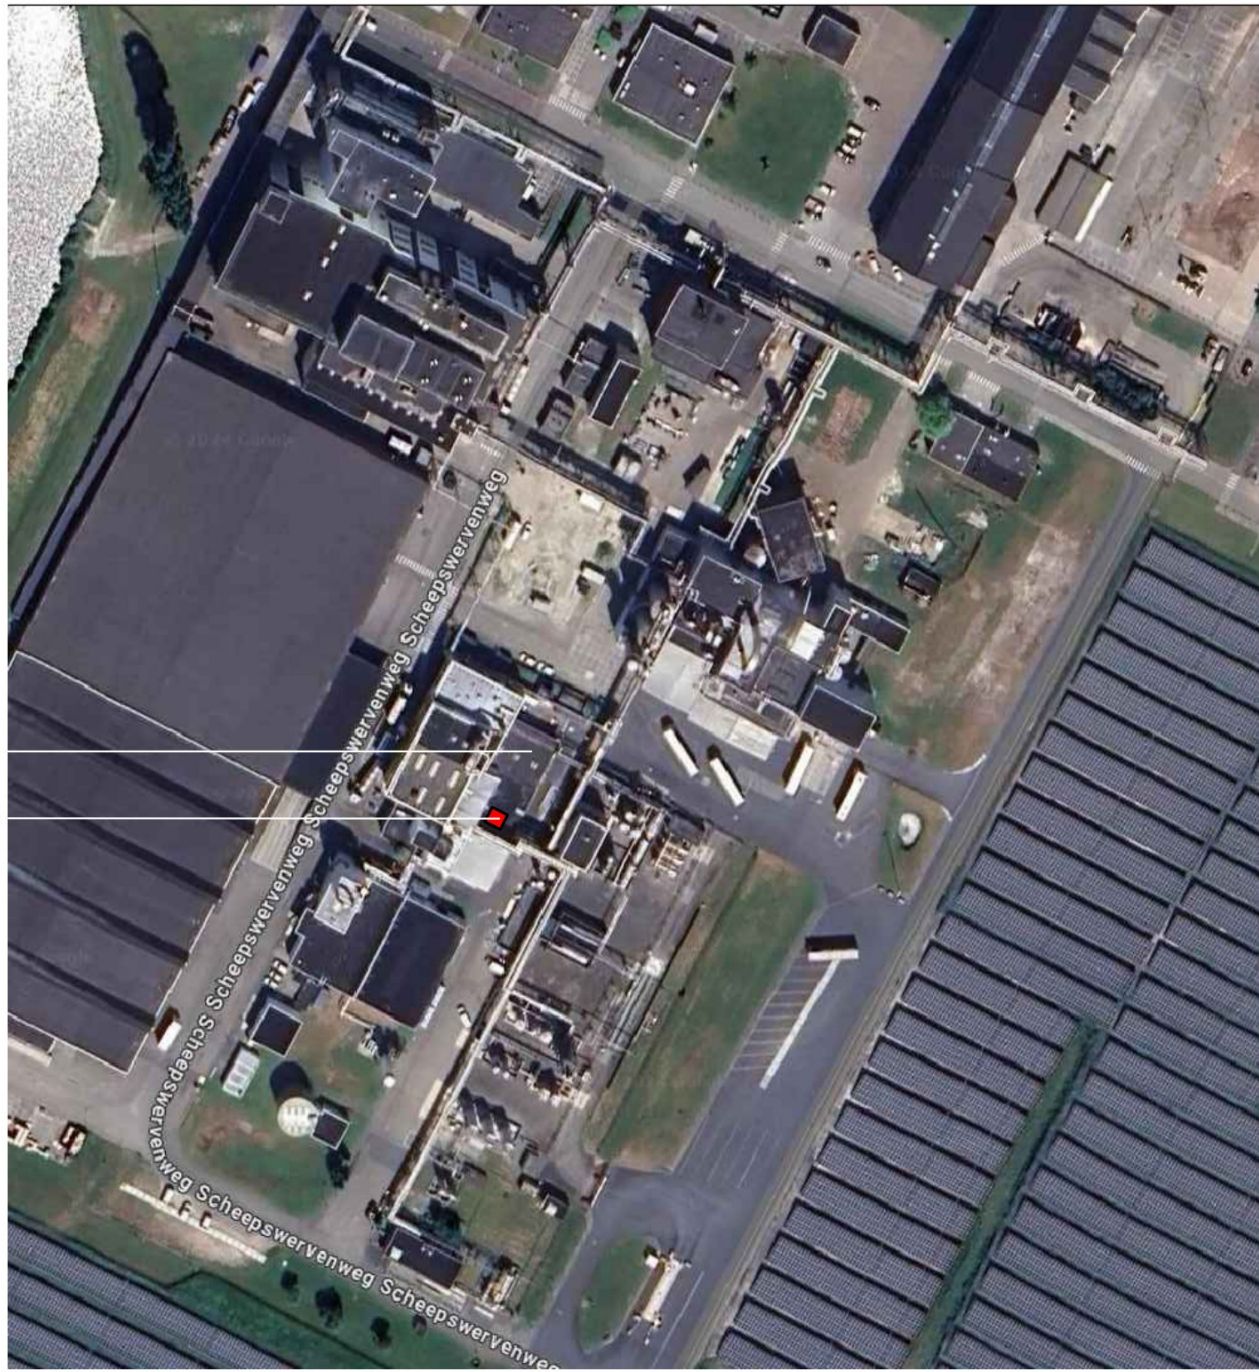

Situatie
schaal 1:2000

0.1	16-04-2024	Voor aanvraag omgevingsvergunning	HT
rev.	datum	omschrijving	getekend
opdrachtgever: Plixcent Foxhol Solid Dosing Korte Groningerweg 1a 9607 PS Foxhol			
project:	Opbouw op best dak gebouw 57 locatie Scheepswervengweg Foxhol		projectnr: P.0471502.4.AG formaat: A1 (841x594)
onderwerp:	Overzichttekening Plattegrond, aanzichten, doorsnede en situatie		tek.nr.: B_01
A&I KWANT adviseurs & ingenieurs www.aikwant.nl Tel: 088-5975790		getekend:  constructeur:  gecontroleerd: ..	Status: DO Bouwfase: AANVRAAG schaal: 1:100