




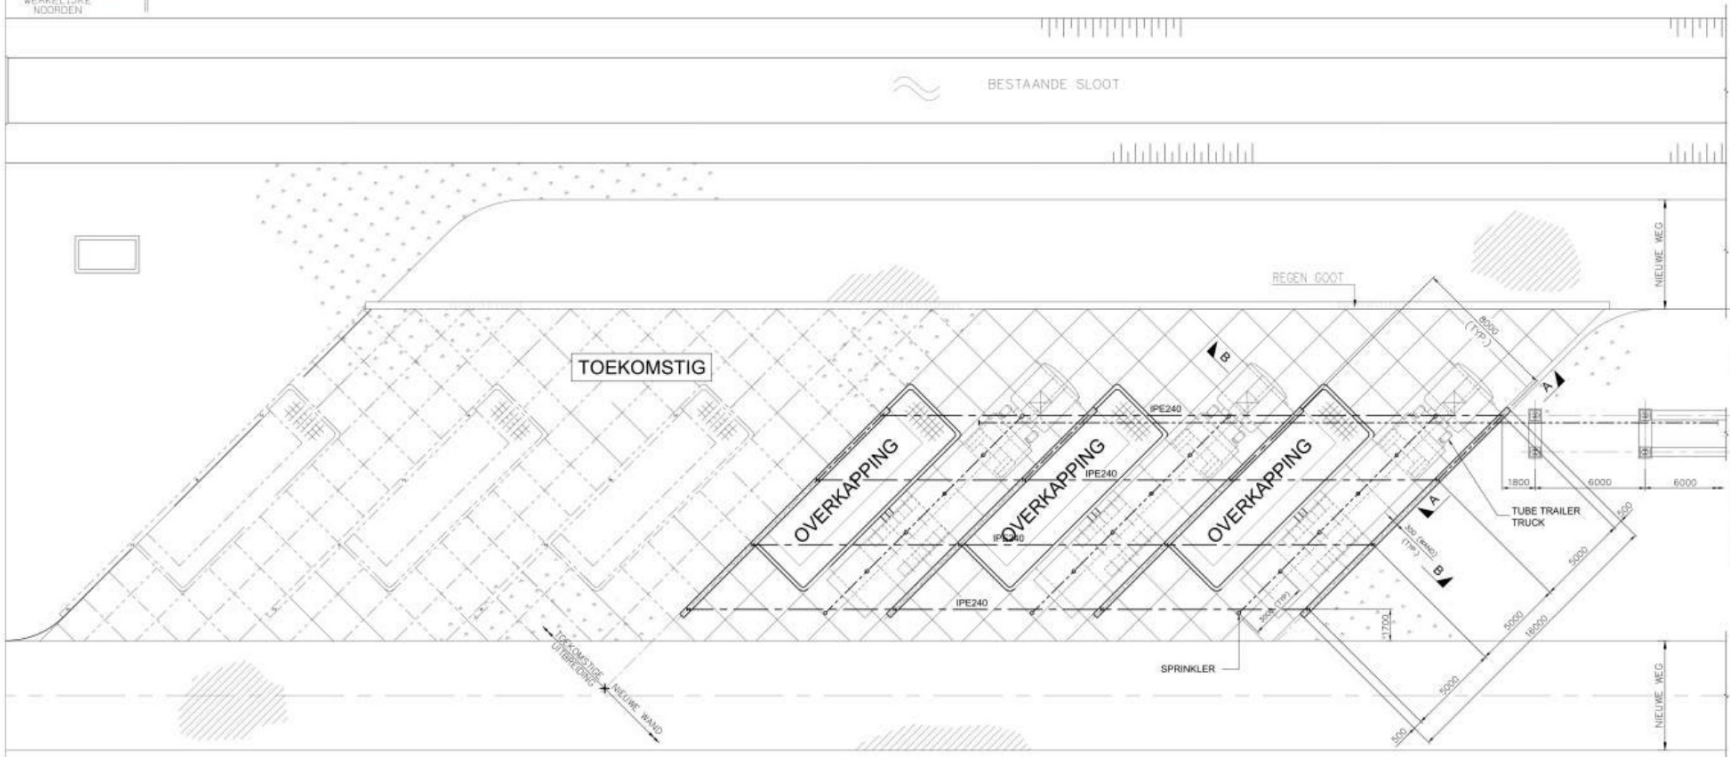

PLATTEGROND TUBE TRAILER WATERSTOF VUL STATION

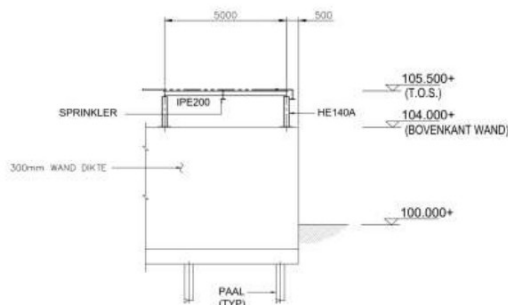

DOORSNEDE A-A
(SCHAAL 1:75)

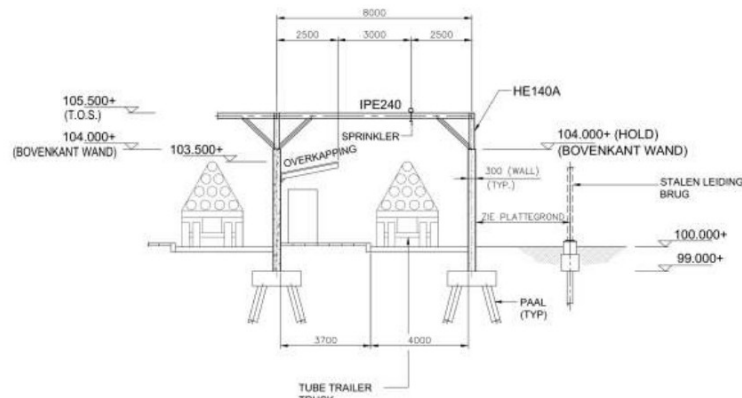

DOORSNEDE B-B
(SCHAAL 1:75)

OPMERKINGEN

- REFERENTIEHOOGTE EL. +100.000 = NAP = (HOLD)
- ALLE AFMETINGEN ZIJN IN MILLIMETERS (mm). COÖRDINATEN EN HOOGTES ZIJN IN METERS (m), TENZIJ ANDERS VERMELD.
- ALGEMENE GEDEGENS:
 - GEBOUW TYPE (INDUSTRIEEL) CONSTRUCTIE: GEEN GEBOUW ZIJNDE
 - FUNCTIE: TUBE TRAILER WATERSTOF VUL STATION
 - OMSCHRIJVING VLG. BOUWBESLUIT (LICHTE) INDUSTRIE
 - VLOER OPBERFVAK: OPEN GEBIED
- CIVILE GEDEGENS:
 - CONSTRUCTIE: BETON
 - WANDEN:
 - WANDEN: BETON
 - OVERKAPPING: STEEL
- VGA (VEILIGHEID, GEZONDHEID, MILIEU) GEDEGENS:
 - BEZETTINGSGRAAD-KLASSE: ONBEMERK
 - EXPLOSIE BESTENDIG: NEE
 - BRANDWERENDHEID: 120 MIN. (BETONWANDEN TUSSEN DE OPSTELPLAATSEN)
- AFMETINGEN EN HOOGTES VAN APPARATUUR, PACKAGES, TECHNISCHE CONSTRUCTIES EN GEBOUWEN ETC. ZIJN INDIKATIEF.

REFERENTIE TEKENINGEN/DOCUMENTEN

029018T419-DW-0001-0001	OVERALL PLOTPLAN
029018T419-JSD-1700-0001	BASIS DESIGN CIVIL AND STRUCTURAL STEEL
029018T419-JSD-2000-0001	ENGINEERING SPECIFICATION BUILDING TYPES
029018T419-STD-1780-0001	CIVIL STANDARD
029018T419-STD-1780-0002	ANCHOR BOLT STANDARD
029018T419-STD-1780-0003	FIRE PROOFING
029018T419-STD-1880-0001	STRUCTURAL STEEL STANDARD

A 17-04-2025		ISSUE FOR INFORMATION					
REV	DATE	WISSELIJNDING		CHECK		DATE	DOED WISSELIJNDING
							
ENGIE Energie Nederland N.V. Eindhoven, The Netherlands Hydralands Phase 1 Project				TUBE TRAILER FILLING STATION (B-06)			
Scale 1:100				029018T_419-DW_2025-1004_01		Rev	