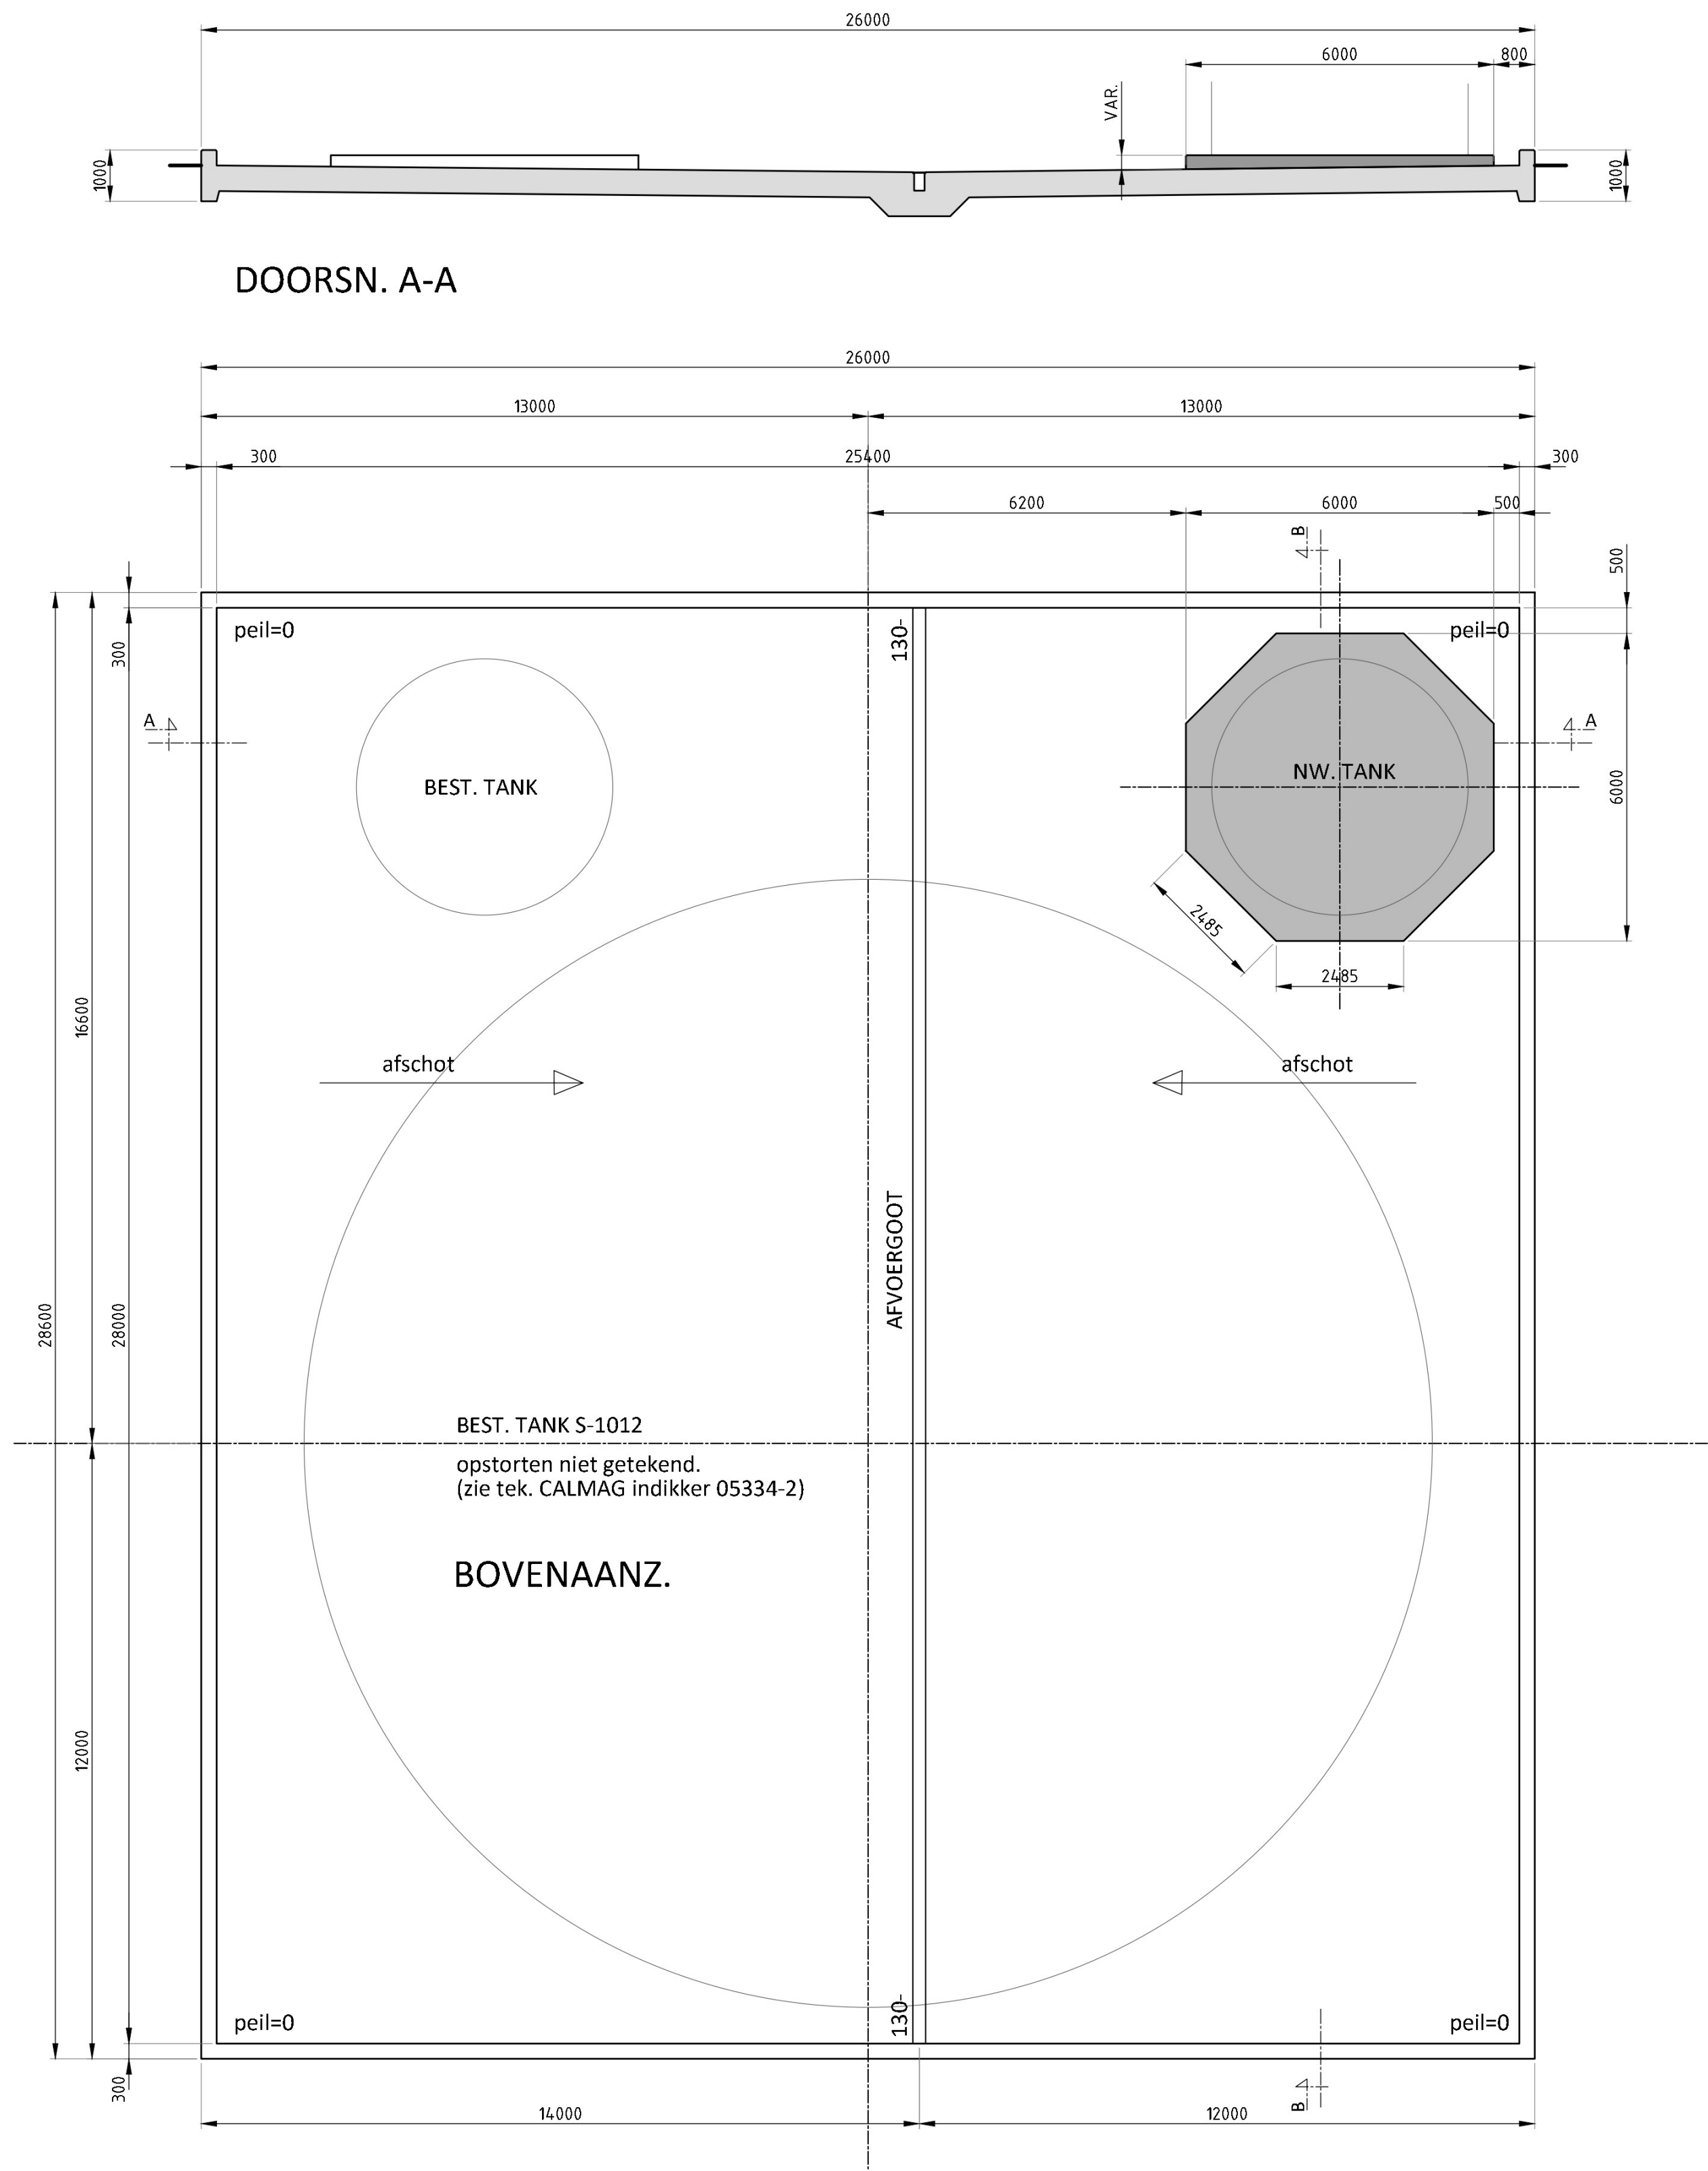


DOORSN. A-A
SCHAAL 1:20

TER PLAATSE VAN SPARINGEN VERWIJDERDE WAPENING AAN ZUKANTEN BIJLEGGEN + 2x VERANKERINGSLENGTE OVERLAPPLINGSLASSEN (BIJ LOSSE STAVEN) VERSPRINGEND AAN TE BRENGEN
De doorgaande basiswapening is aangegeven in de doorsneden.
De bijlegwapening is aangegeven in de plattegrond en/of doorsneden.

Principe Beugels Boven Paal

Principe Hoekopl. Wapening
(horizontale doorsnede wanden)

Principe Balkbeëindiging

Algemeen BeugelDetail

Minimale laslengte:

	algemeen	bovenstaaf
D=8	320	465
D=10	400	580
D=12	485	700
D=16	650	930
D=20	810	1155
D=25	1010	1155

LASSEN BOVENWAPENING AANBRENGEN t.p.v. MIDDEN VELD.
LASSEN ONDERWAPENING AANBRENGEN t.p.v. DE PALEN.
LASSEN VERSPRINGEND AANBRENGEN.

Minimale buigdoordiameter
 $\leq \phi 16 - 4x\phi$ $\geq \phi 16 - 5x\phi$
Aanduiding Wapening

SPARINGEN + MANTELBUIZEN T.B.V. RIJDLING EN NUTSBEGRUIVEN NADER TE BEPALEN IN OVERLEG MET INSTALLATEUR EN CONSTRUCTEUR.

BETONCONSTRUCTIES: Uitvoering conf. NEN-EN13670:2005, NEN-EN206-1:2005, NEN8005:2008/2011 en NEN-EN1992-1-1:2011

Gegevens	Onderdeel	FUNDERING	VLOEREN	BALKEN	WANDEN
Sterkteklasse		C20/25			
Milieu- klassen	Boven/Binnen	XC2			
	Onder/Buiten	XC2			
Grootste korreldiam.		31.5MM.			
Ontkistingssterkte		33N/MM2			
Staalsoort		B500.A/B			
Maatgevende	Onder	30MM			
Betondekking	Boven	30MM			
	Zijkant	30MM			

Stortnaden, doorvoeren e.d. in overleg met constructeur.
constructeur. Wapeningsnetten: B500 A of B of gelijkwaardig. Evt. druklagen wapenen met $\phi 6-150$.
Denk om in te storten ankers, stekken(bakken), koppelpapening en bouwkundige voorzieningen.
Onder de betonconstructie een 50mm werkvloer of noppenfolie toepassen.

Overig:
AARDING DOOR DERDEN I.O.M. OPDRACHTGEVER.

P=0 bovenkant vloer t.p.v. zijkant
zie bovenaanzicht

MAATVOERING IN HET WERK CONTROLEREN
VLOEISTOFKEREND UITVOEREN
ANKERS T.B.V. EQUIPMENT VOLGENS OPGAVE LEVERANCIER TANK
BASISTEKENINGEN NEDMAG 05334-5-S-102, DD. 12-10-2005
ZIE VOOR BEREKENING DOC.NR. P.0472954.4.AC-CB-01

1.0	25-06-24	Voor uitvoering			
revisie	datum	omschrijving		constructeur	tekenaar

Opdrachtgever:	Nedmag B.V. Biltonweg 1 9641 KZ Veendam	
Project:	Nedmag fundatie 3e foottank Biltonweg 1 9641 KZ Veendam	
Onderwerp:	Overzichttekening Bovenaanzicht en doorsneden	Tek. nr.: F_01

A&I | KWANT | CIVIEL
adviseurs & ingenieurs
www.aikwant.nl
info@aikwant.nl
088-5975790

Tekenaar:

Constructeur:

Gecontroleerd:

Project nr.: P.0472954.4.AC

Formaat: A1

Schaal: 1:100 / 1:20

Status: **Definitief**

Fase: **DO**