


21-10-2024 17:49:53

ARCHITECTURE:
Hyphen
3 Charlecote Mews,
Staple Gardens,
Winchester, SO23 8SR, UK
t: +44 1962 835 500
e: info@hyphen.archi

STRUCTURE:
Jubb Consulting Engineers Ltd
Suite B, The West Suite
St James Court, St James
Parade, Bristol, BS1 3LH, UK
t: +44 117 922 6266
e: bristol@jubb.uk.com

MEP:
Red Engineering Design Ltd
100 New Oxford Street
London WC1H 1HB, UK
t: +44 20 7299 8260
e: london@red-eng.com

FINAL PERMIT PACK UPDATE RELEASE (NOT FOR CONSTRUCTION)
VRIJGAVE DEFINITIEF UPDATE VERGUNNINGSPAKKET
(NIET VOOR BOUW)
24/10/2024

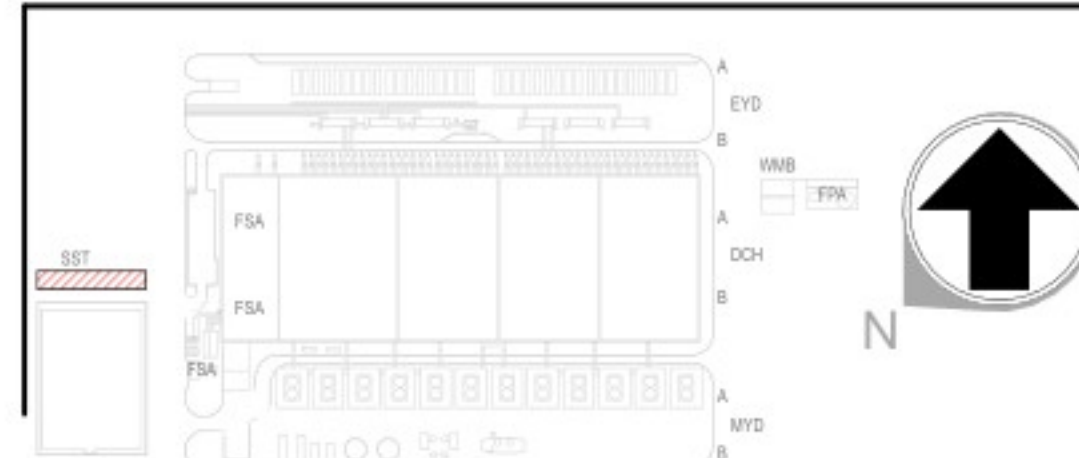

REVISIONS/REVISES		
NO.NR.	DATE/DATUM	DESCRIPTION/BE-SCHRIJVING
0.1	09/05/24	Draft Permit Pack Release / Vrijgave Conceptvergunningpakket
0.2	19/7/2024	Final Permit Pack Release / Vrijgave Definitief Vergunningpakket
1.0	01/08/2024	Final Permit Pack Update Release / Vrijgave Definitief Update Vergunningpakket
1.1	24/10/2024	Final Permit Pack Update Release / Vrijgave Definitief Update Vergunningpakket

Drawn By:
Opgesteld door:
Approved By:
Goedgekeurd door:
Design Team:
Ontwerpteam:

PROPOSED DC/
VOORSTEL VOOR DC


Project Number/Projectnummer: W. 002354

ELEKTRISCH VERDEELSTATION
PLATTEGRONDEN / SUBSTATION PLANS

Discipline:
ARCHITECTURAL
Scale/Schaal: As indicated
Sheet Size/Bladformaat: A0

Sheet Number/Nummer blad:
6A-A-2000-SST-0-PRM
Current Rev/Huidige herz: 1.1
Phase/Fase: PERMITTING/OMGEVINGSVERGUNNING
Model Name/Modelnaam: ARCH
Native File Format/Native bestandsformaat: Revit v. 2024.2


1 PLATTEGROND BEGANE GROND / LEVEL 00 PLAN
1 : 100

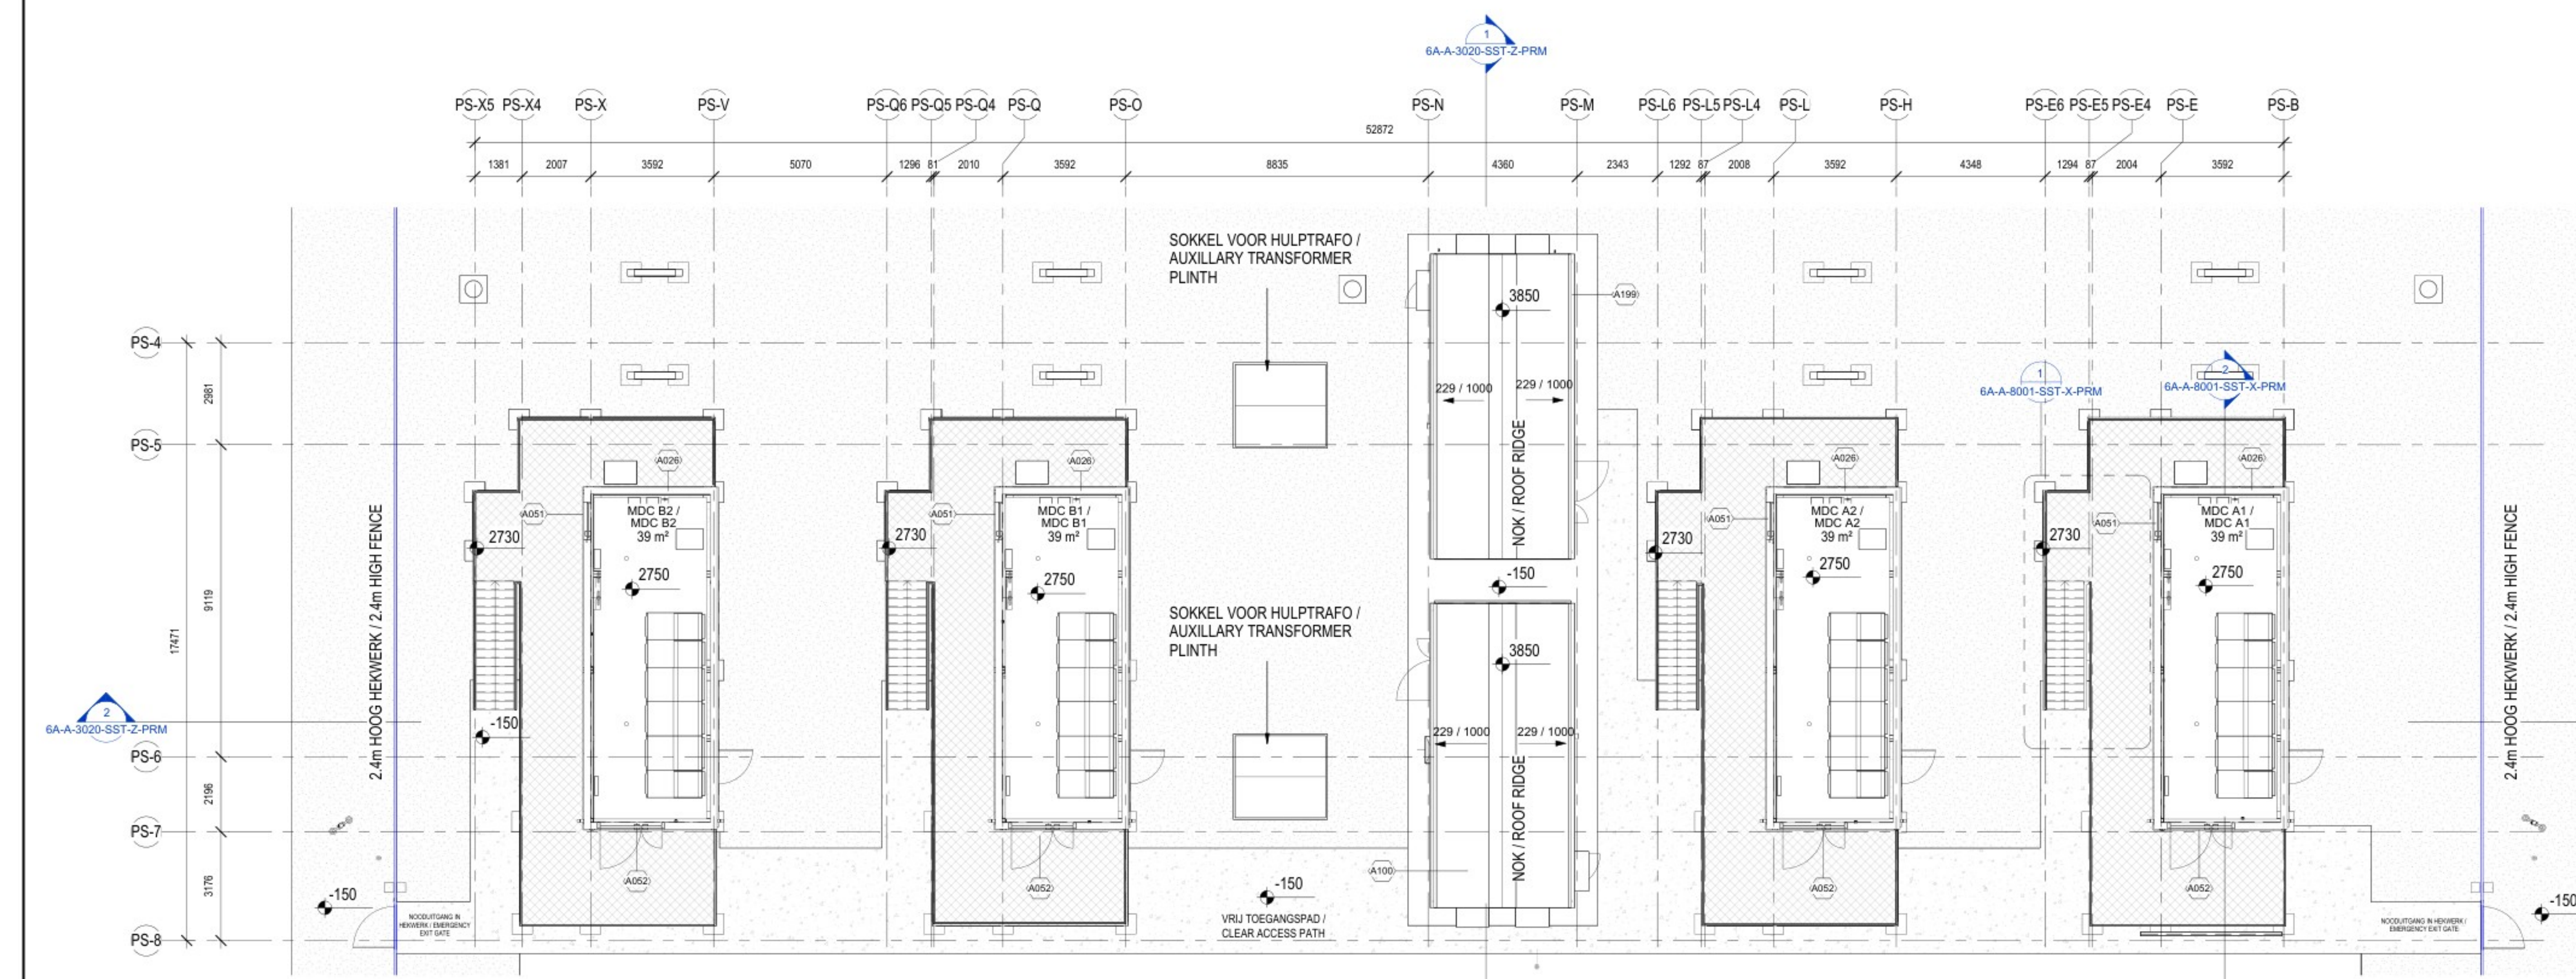

2 PLATTEGROND VERDIEPING / LEVEL 01 PLAN
1 : 100



3 PLATTEGROND FRAGMENT CONTROL ROOM / CONTROL ROOM DETAIL PLAN
1 : 50

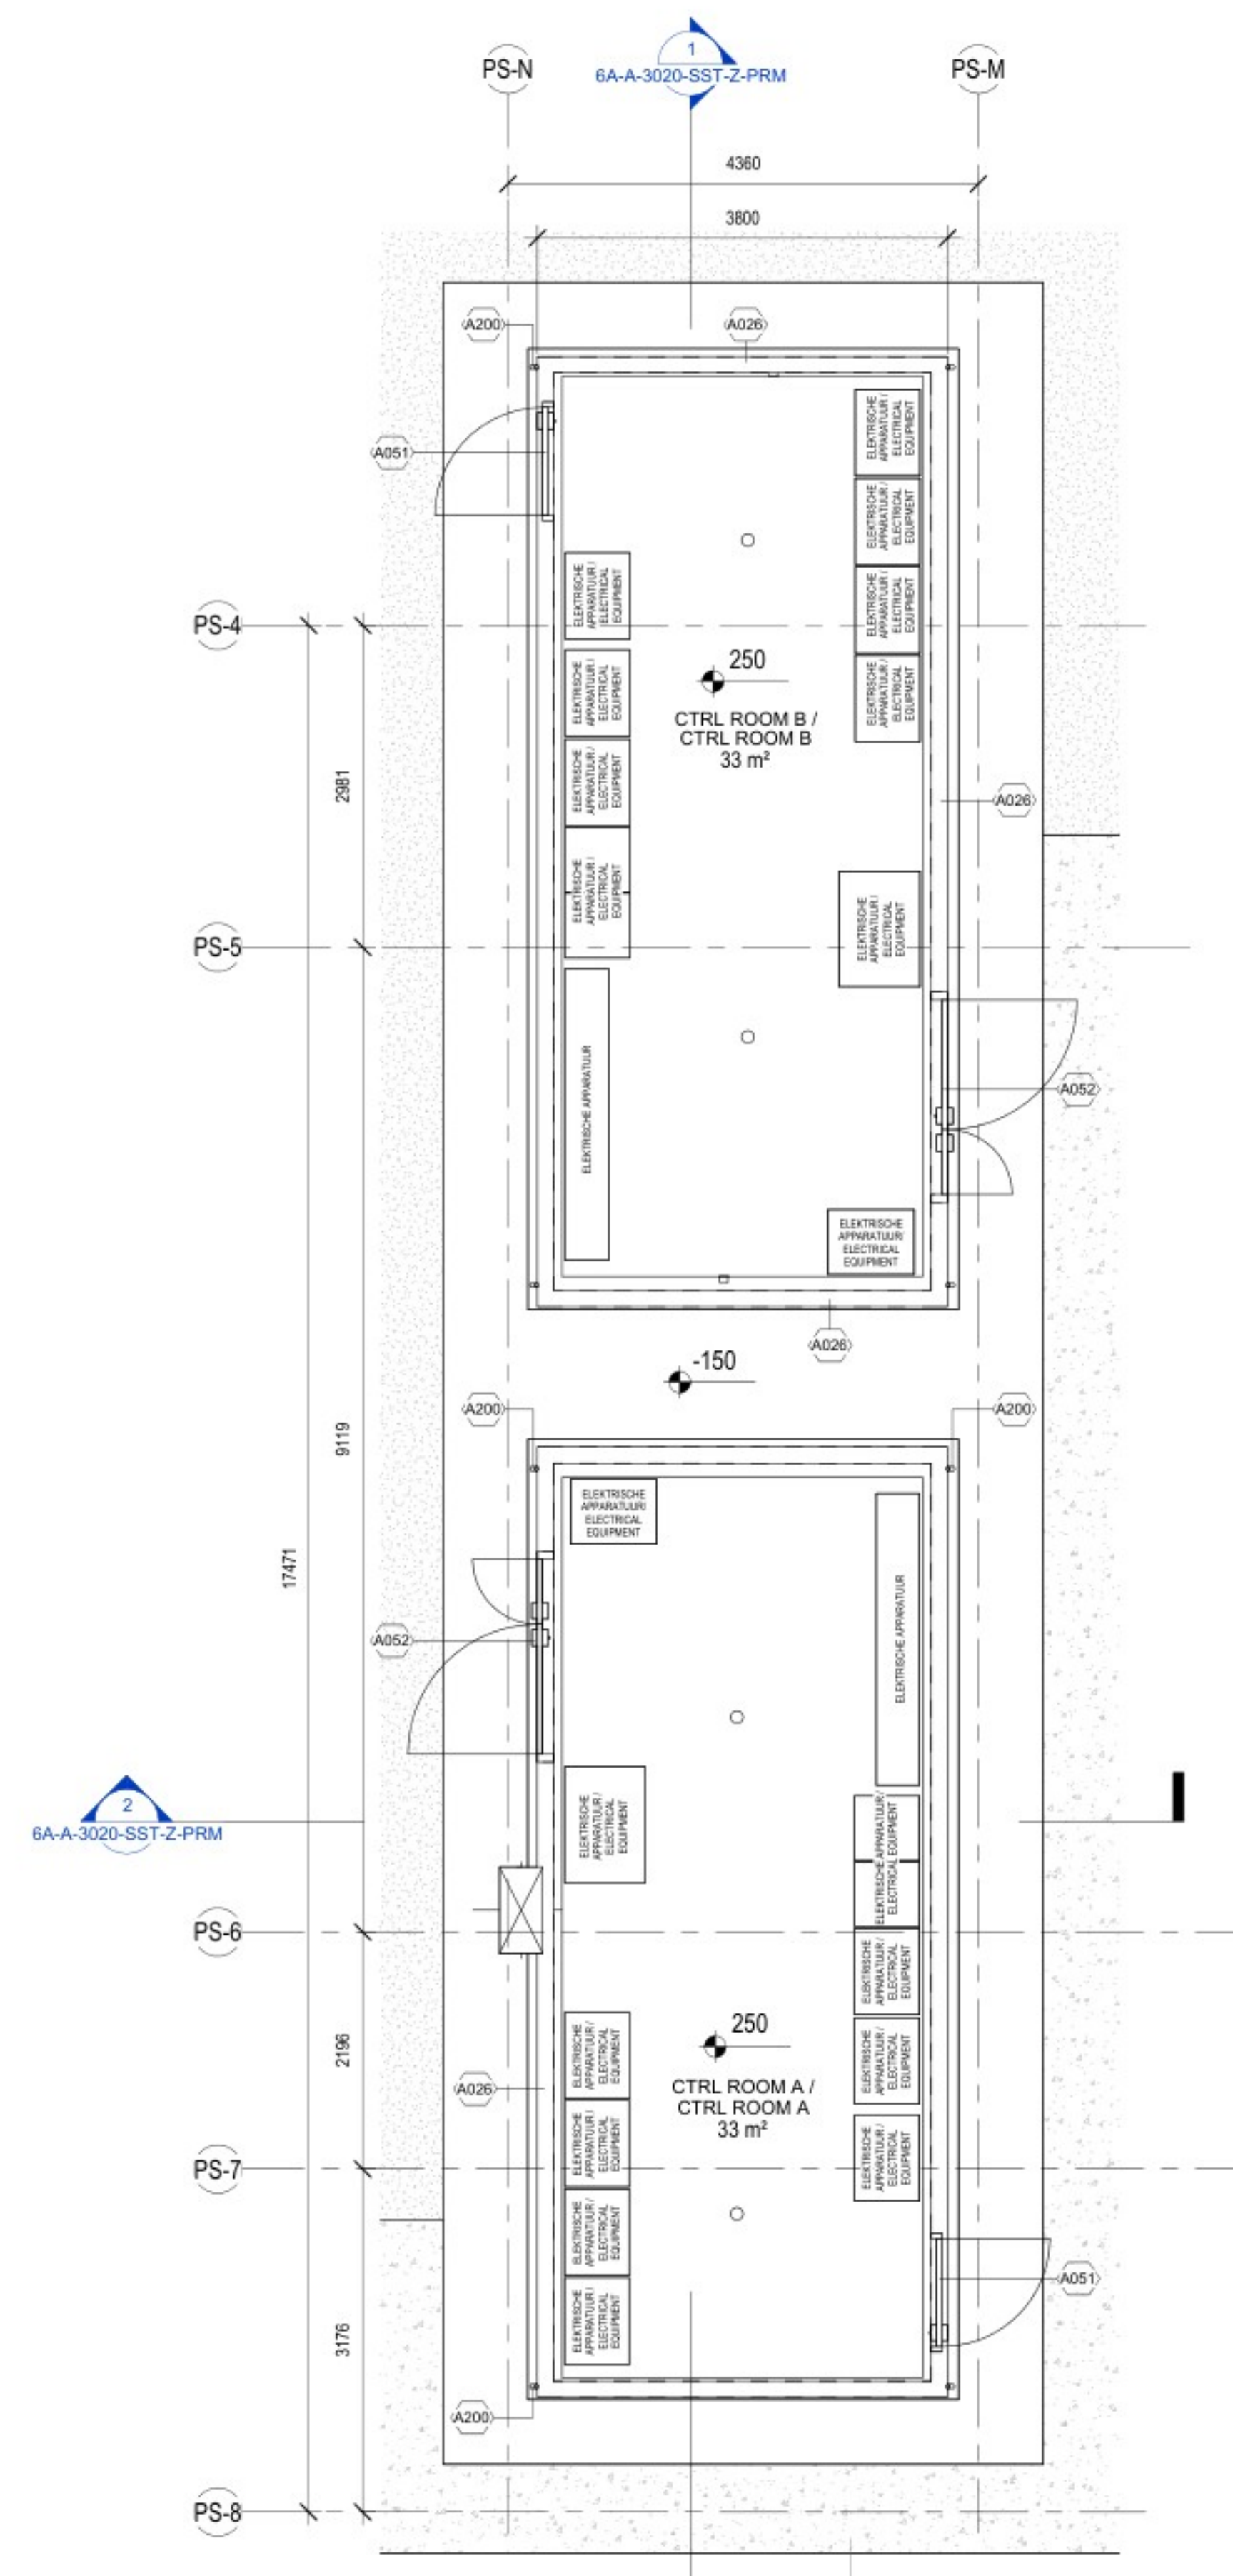

KEYNOTE LEGEND	
Key Value	Keynote Text
A026	VOORAF AFGEWERKTE SANDWICHPANELEN GEGVEL MET U-WAARDEN DIE VOLDOEN AAN DE GELDENDE BOUWREGELGEVING. AFWERKING WAAR VAN TOEPASSING GESCHIKT VOOR EEN MARITIEME OMGEVING. TYPICAL PRE-FINISHED COMPOSITE METAL WALL CLADDING WITH U-VALUES TO COMPLY WITH LOCAL CODE. FINISH TO BE SUITABLE FOR A MARINE ENVIRONMENT WHERE APPLICABLE.
A051	PRE-FINISHED EXTERNAL METAL SINGLE DOOR. FINISH TO BE SUITABLE FOR A MARINE ENVIRONMENT WHERE APPLICABLE.
A052	PRE-FINISHED EXTERNAL METAL DOUBLE DOOR. FINISH TO BE SUITABLE FOR A MARINE ENVIRONMENT WHERE APPLICABLE.
A100	VOORAF AFGEWERKTE METALEN HEMLWATERAFVOEREN. AFWERKING WAAR VAN TOEPASSING GESCHIKT VOOR EEN MARITIEME OMGEVING. TYPICAL PRE-FINISHED COMPOSITE METAL ROOF PANEL LAID TO FALLS, WITH U-VALUES TO COMPLY WITH LOCAL CODE. FINISH TO BE SUITABLE FOR A MARINE ENVIRONMENT WHERE APPLICABLE.
A199	VOORAF AFGEWERKTE METALEN HEMLWATERAFVOEREN. AFWERKING WAAR VAN TOEPASSING GESCHIKT VOOR EEN MARITIEME OMGEVING. PRE-FINISHED METAL RAINWATER DOWN PIPES. FINISH TO BE SUITABLE FOR A MARINE ENVIRONMENT WHERE APPLICABLE.
A200	VOORAF AFGEWERKTE METALEN GOTEN. AFWERKING WAAR VAN TOEPASSING GESCHIKT VOOR EEN MARITIEME OMGEVING. PRE-FINISHED METAL GUTTERS. FINISH TO BE SUITABLE FOR A MARINE ENVIRONMENT WHERE APPLICABLE.
A634	ROESTVAST STALEN ANTI-KNAAGDIER OMHEINING
A635	STAINLESS STEEL ACCESS GATE TO ANTI-RODENT FENCE.