


22-10-2024 22:16:42

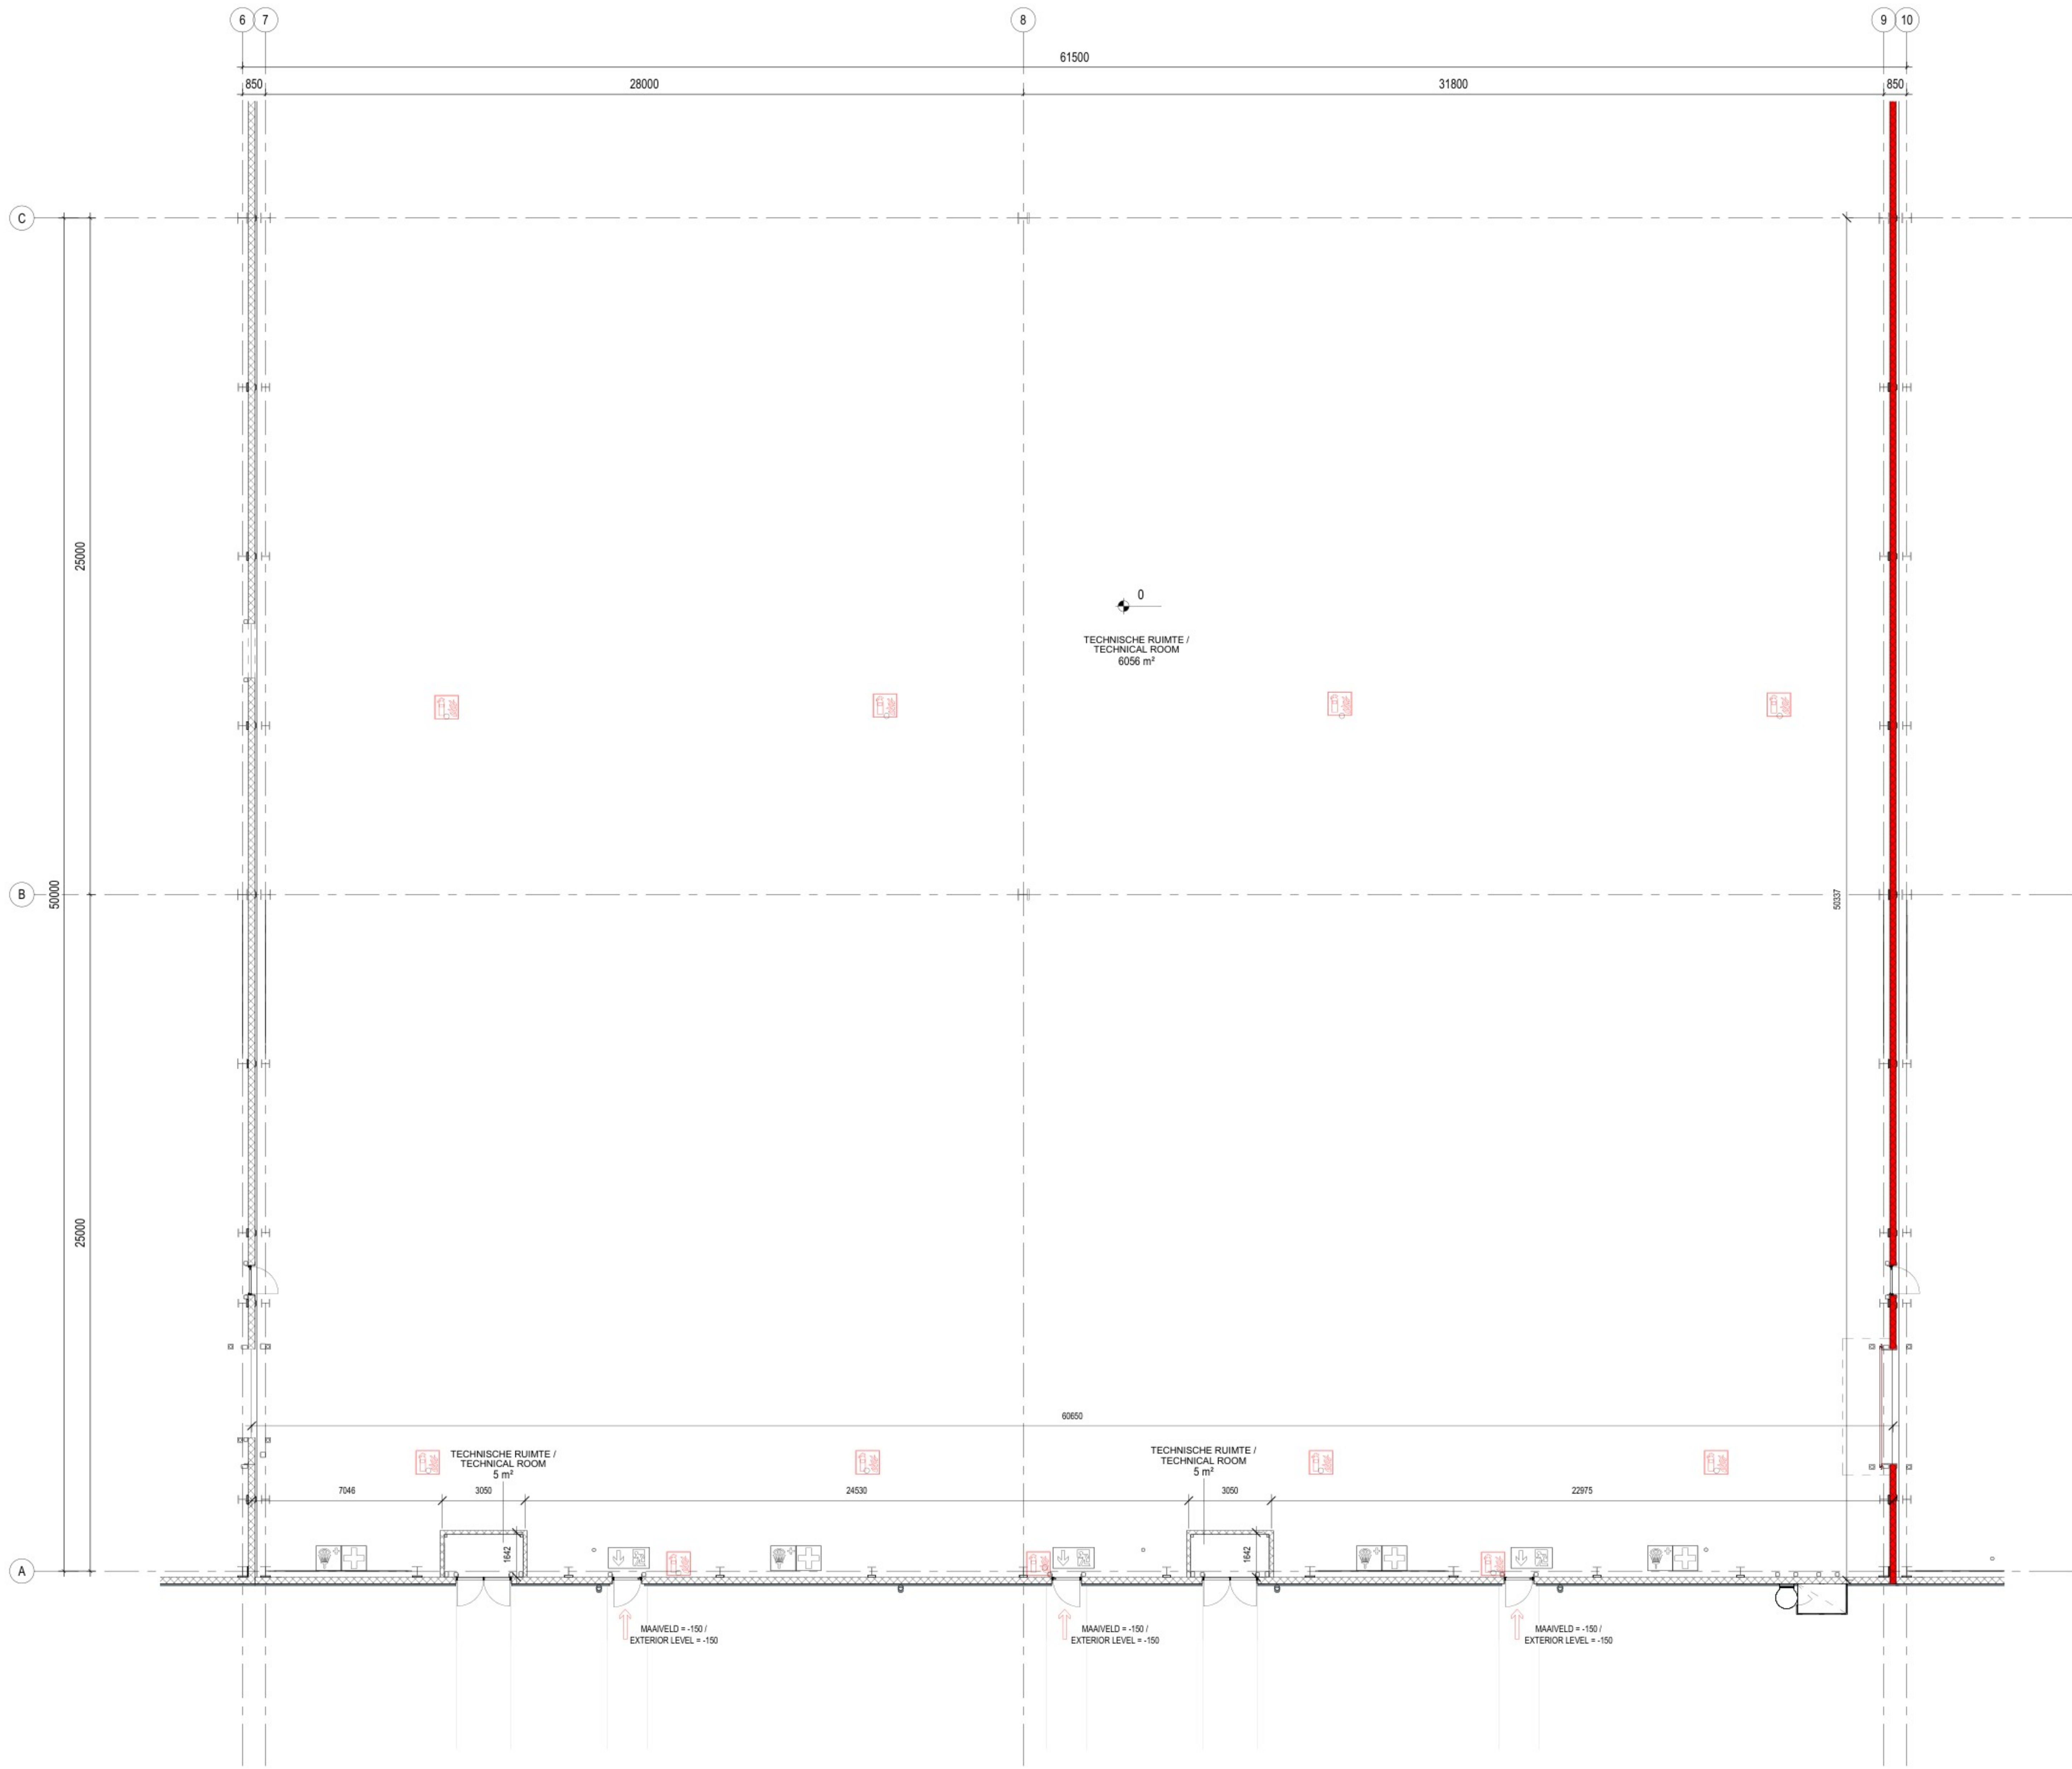

1 BEGANE GROND F / GROUND FLOOR F  
1 : 100

#### LEGENDA BRANDVEILIGHEID / FIRE PLAN LEGEND

VOOR UITGANGSPUNTEN BRANDVEILIGHEID, ZIE  
HET RAPPORT BRANDVEILIGHEID 6A-RT-  
EHS-9001-PRM, DOOR DGMR.  
FOR FIRE SAFETY PRINCIPLES, SEE THE FIRE  
SAFETY REPORT 6A-RT-EHS-9001-PRM, BY DGMR.

- 60 MINUTEN WBDO BRANDWERENDE  
SCHEIDING  
1 HR CODE FIRE RATED PARTITION
- VLUCHTWEG. ALLE VLUCHTROUTES  
WORDEN VOORZIEN VAN  
VLUCHTRoute AANDUIDINGEN  
(VOLGENS NEN 3011)  
ESCAPE ROUTE. ALL CORRIDORS  
SHOULD BE PROVIDED WITH ESCAPE  
ROUTE SIGNS (ACCORDING TO NEN  
3011)
- BRANDBLUSSERS /  
FIRE EXTINGUISHERS
- HOOFDINGANG BRANDWEER  
MAIN FIRE ENTRANCE
- SECUNDAIRE INGANG BRANDWEER  
SECONDARY FIRE ENTRANCE
- 60 MINUTEN BRANDWERENDE  
DEUREN, ZELFSLUITEND UITGEVOERD  
(VOLGENS NEN 6069)  
60 MIN FIRE RATED DOORS - SELF  
CLOSING (ACCORDING TO NEN 6069)
- EERSTE HULP DOZEN /  
FIRST AID KITS
- DEFIBRILLATORS /  
DEFIBRILLATORS
- OOGWASSTATIONS /  
EYE WASH STATIONS

#### Rc-WAARDEN / Rc -VALUES

GEVEL / FACADE - 4,7 m²K/W  
DAK / ROOF - 6,3 m²K/W  
VLOER / FLOOR - 3,70 m²K/W

#### U-WAARDEN / U<sub>c</sub> -VALUES

GEVEL / FACADE - 0,18 W/m²K  
DAK / ROOF - 0,15 W/m²K  
VLOER / FLOOR - 0,16 W/m²K  
BEGLAZING / WINDOW - 0,8 W/m²K  
DEUR / DOOR - 1 W/m²K

#### ARCHITECTURE:

Hyphen  
3 Charlecote Mews,  
Staple Gardens,  
Winchester, SO23 8SR, UK  
t: +44 1962 835 500  
e: info@hyphen.archi


#### STRUCTURE:

Jubb Consulting Engineers Ltd  
Suite B, The West Suite  
St James Court, St James  
Parade, Bristol, BS1 3LH, UK  
t: +44 117 922 6266  
e: bristol@jubb.uk.com

#### MEP:

Red Engineering Design Ltd  
100 New Oxford Street  
London WC1H 1HB, UK  
t: +44 20 7299 8260  
e: london@red-eng.com

FINAL PERMIT PACK UPDATE RELEASE (NOT FOR CONSTRUCTION)  
VRIJGAVE DEFINITIEF UPDATE VERGUNNINGSPAKKET  
(NIET VOOR BOUW)  
24/10/2024

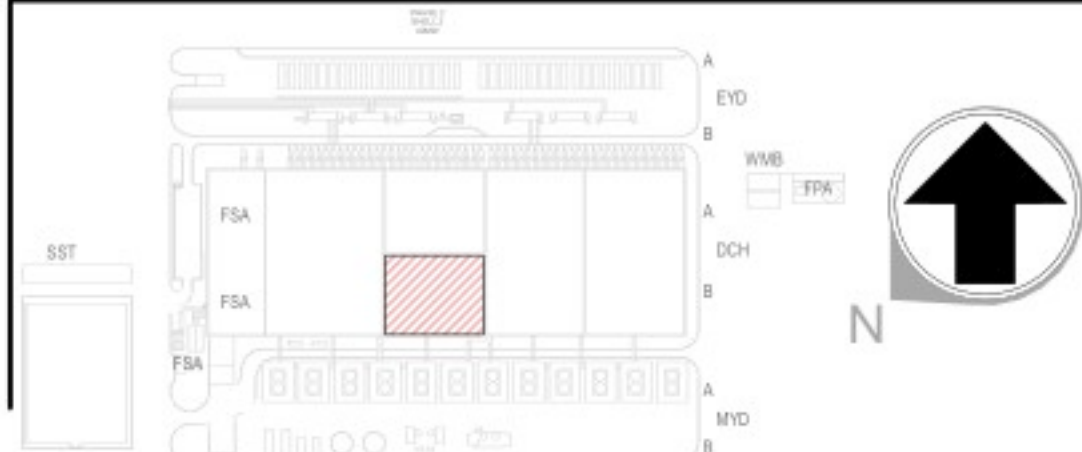

| REVISIONS/REVISIES |            |                                                                                |
|--------------------|------------|--------------------------------------------------------------------------------|
| NO. NR.            | DATE/DATUM | DESCRIPTION/BESCHRIJVING                                                       |
| 0.1                | 09/05/24   | Draft Permit Pack Release / Vrijgave Conceptvergunningpakket                   |
| 0.2                | 19/7/2024  | Final Permit Pack Release / Vrijgave Definitief Vergunningpakket               |
| 1.0                | 01/08/2024 | Final Permit Pack Update Release / Vrijgave Definitief Update Vergunningpakket |
| 1.1                | 24/10/2024 | Final Permit Pack Update Release / Vrijgave Definitief Update Vergunningpakket |

#### Drawn By:

Opgesteld door:

#### Approved By:

Goedgekeurd door:

#### Design Team:

Ontwerpteam:

PROPOSED DC/  
VOORSTEL VOOR DC

Project Number/Projectnummer: W.002354

PLATTEGROND BEGANE GROND DC  
FRAGMENT / DC GROUND FLOOR PLAN  
PARTIAL

Discipline:  
ARCHITECTURAL

Scale/Schaal: As indicated

Sheet Size/Bladformaat: A0

Sheet Number/Nummer blad:

**6A-A-2000F-0-PRM**

Current Rev/Huidige herz: 1.1

Phase/Fase: PERMITTING/OMGEVINGSVERGUNNING

Model Name/Modelnaam: ARCH

Native File Format/Native bestandsformaat: Revit v. 2024.2