


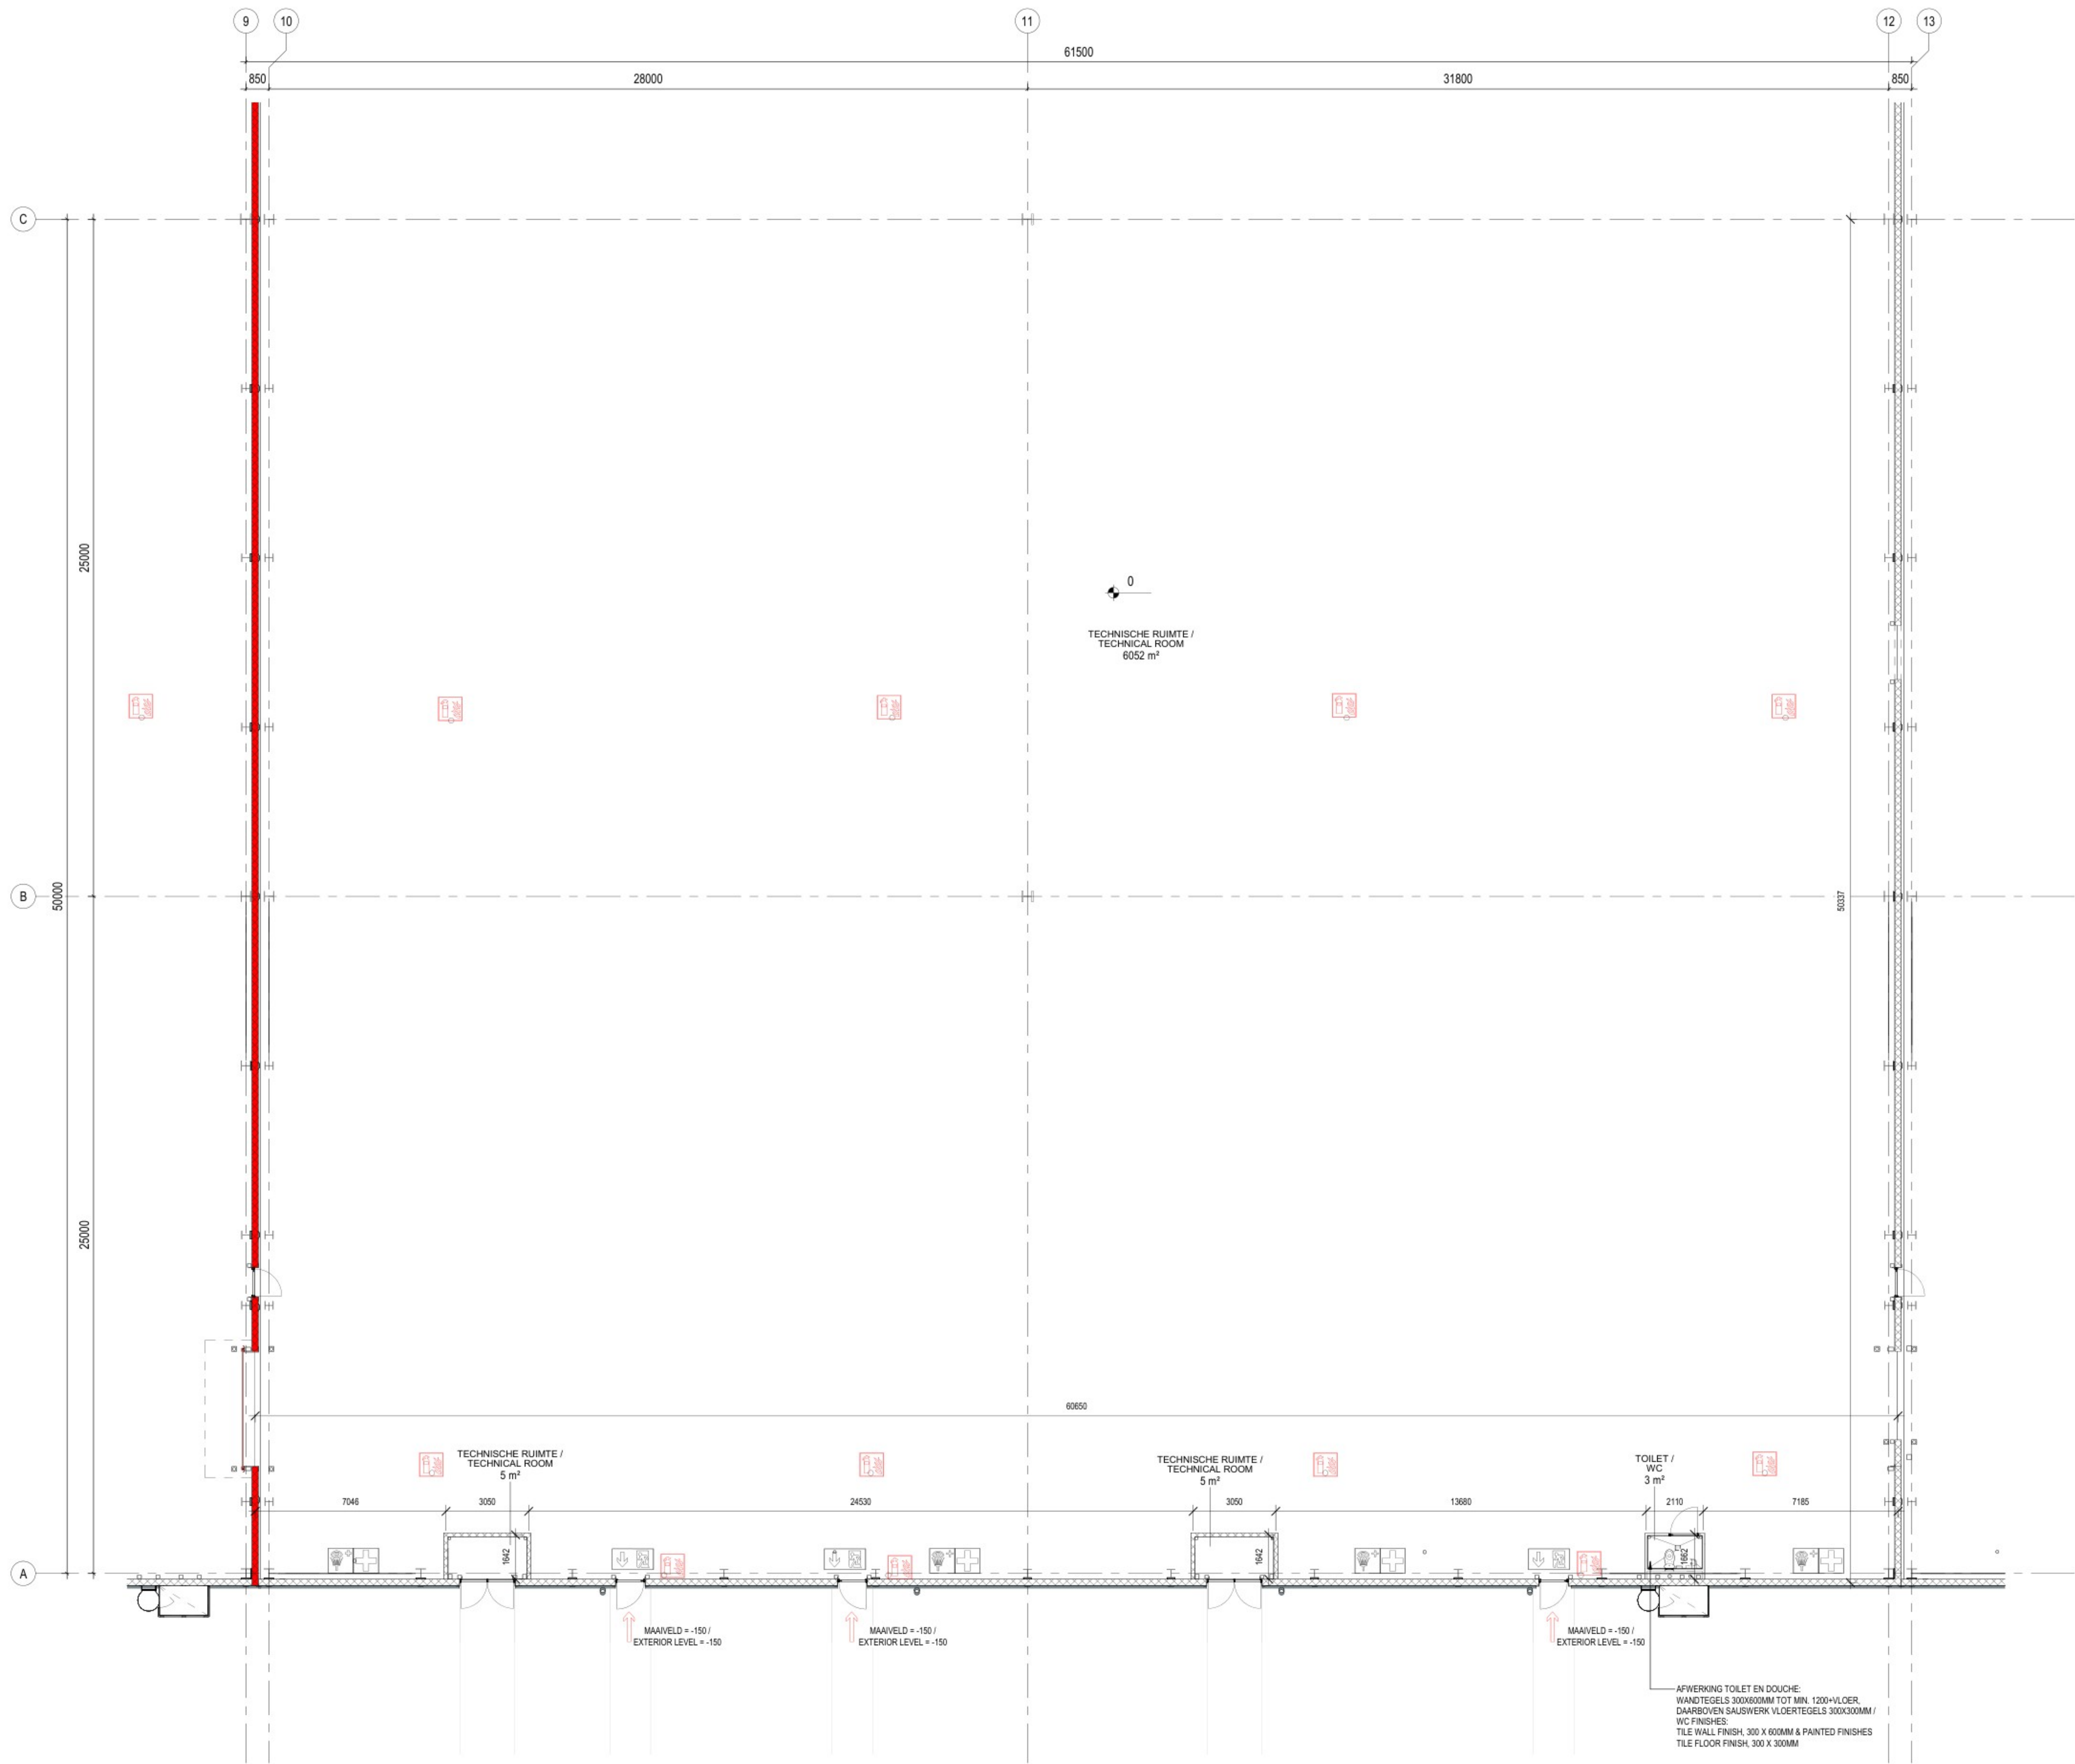

1 BEGANE GROND H / GROUND FLOOR H
1 : 100

LEGENDA BRANDVEILIGHEID / FIRE PLAN LEGEND

VOOR UITGANGSPUNTEN BRANDVEILIGHEID, ZIE
HET RAPPORT BRANDVEILIGHEID 6A-RT-
EHS-9001-PRM, DOOR DGMR.
FOR FIRE SAFETY PRINCIPLES, SEE THE FIRE
SAFETY REPORT 6A-RT-EHS-9001-PRM, BY DGMR.

- 60 MINUTEN WBDBO BRANDWERENDE
SCHEIDING
1 HR CODE FIRE RATED PARTITION
- VLUCHTWEG. ALLE VLUCHTROUTES
WORDEN VOORZIEN VAN
VLUCHTRoute AANDUIDINGEN
(VOLGENS NEN 3011)
ESCAPE ROUTE. ALL CORRIDORS
SHOULD BE PROVIDED WITH ESCAPE
ROUTE SIGNS (ACCORDING TO NEN
3011)
- BRANDBLUSSERS /
FIRE EXTINGUISHERS
- HOOFDINGANG BRANDWEER
MAIN FIRE ENTRANCE
- SECUNDAIRE INGANG BRANDWEER
SECONDARY FIRE ENTRANCE
- 60 MINUTEN BRANDWERENDE
DEUREN, ZELFSLUITEND UITGEVOERD
(VOLGENS NEN 6069)
60 MIN FIRE RATED DOORS - SELF
CLOSING (ACCORDING TO NEN 6069)
- EERSTE HULP DOZEN /
FIRST AID KITS
- DEFIBRILLATORS /
DEFIBRILLATORS
- OOGWASSTATIONS /
EYE WASH STATIONS

Rc-WAARDEN / Rc -VALUES

GEVEL / FACADE - 4,7 m²K/W
DAK / ROOF - 6,3 m²K/W
VLOER / FLOOR - 3,70 m²K/W

U-WAARDEN / U_c -VALUES

GEVEL / FACADE - 0,18 W/m²K
DAK / ROOF - 0,15 W/m²K
VLOER / FLOOR - 0,16 W/m²K
BEGLAZING / WINDOW - 0,8 W/m²K
DEUR / DOOR - 1 W/m²K

ARCHITECTURE:

Hyphen
3 Charlecote Mews,
Staple Gardens,
Winchester, SO23 8SR, UK
t: +44 1962 835 500
e: info@hyphen.archi


STRUCTURE:

Jubb Consulting Engineers Ltd
Suite B, The West Suite
St James Court, St James
Parade, Bristol, BS1 3LH, UK
t: +44 117 922 6266
e: bristol@jubb.uk.com

MEP:

Red Engineering Design Ltd
100 New Oxford Street
London WC1H 1HB, UK
t: +44 20 7299 8260
e: london@red-eng.com

FINAL PERMIT PACK UPDATE RELEASE (NOT FOR CONSTRUCTION)
VRIJGAVE DEFINITIEF UPDATE VERGUNNINGSPAKKET
(NIET VOOR BOUW)
24/10/2024

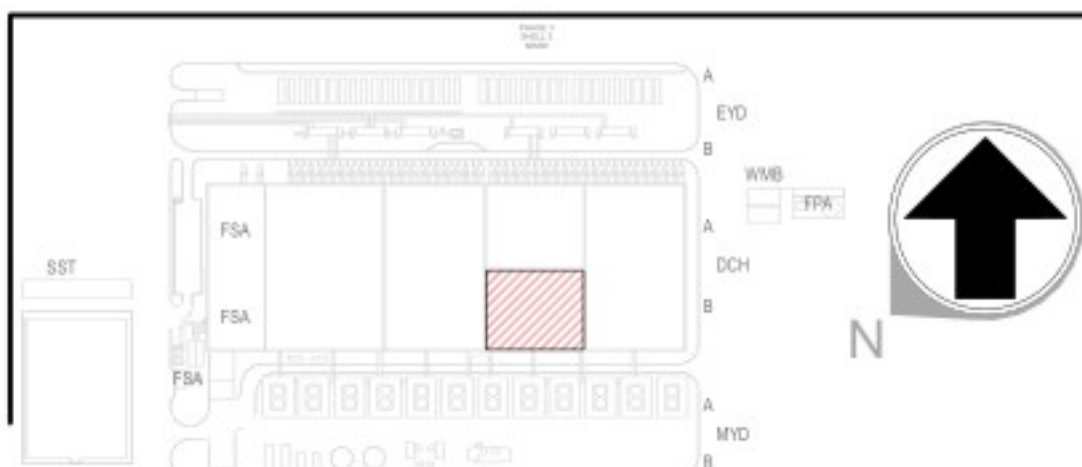

REVISIONS/REVISIES		
NO.	DATE/DATUM	DESCRIPTION/BESCHRIJVING
0.1	09/05/24	Draft Permit Pack Release / Vrijgave Conceptvergunningpakket
0.2	19/7/2024	Final Permit Pack Release / Vrijgave Definitief Vergunningpakket
1.0	01/08/2024	Final Permit Pack Update Release / Vrijgave Definitief Update Vergunningpakket
1.1	24/10/2024	Final Permit Pack Update Release / Vrijgave Definitief Update Vergunningpakket

Drawn By:

Opgesteld door:

Approved By:

Goedgekeurd door:

Design Team:

Ontwerpteam:

PROPOSED DC/
VOORSTEL VOOR DC

Project Number/Projectnummer: W.002354

PLATTEGROND BEGANE GROND DC
FRAGMENT / DC GROUND FLOOR PLAN
PARTIAL

Discipline:
ARCHITECTURAL

Scale/Schaal: As indicated

Sheet Size/Bladformaat: A0

Sheet Number/Nummer blad:

6A-A-2000H-0-PRM

Current Rev/Huidige herz: 1.1

Phase/Fase: PERMITTING/OMGEVINGSVERGUNNING

Model Name/Modelnaam: ARCH

Native File Format/Native bestandsformaat: Revit v. 2024.2