


22-10-2024 22:11:19

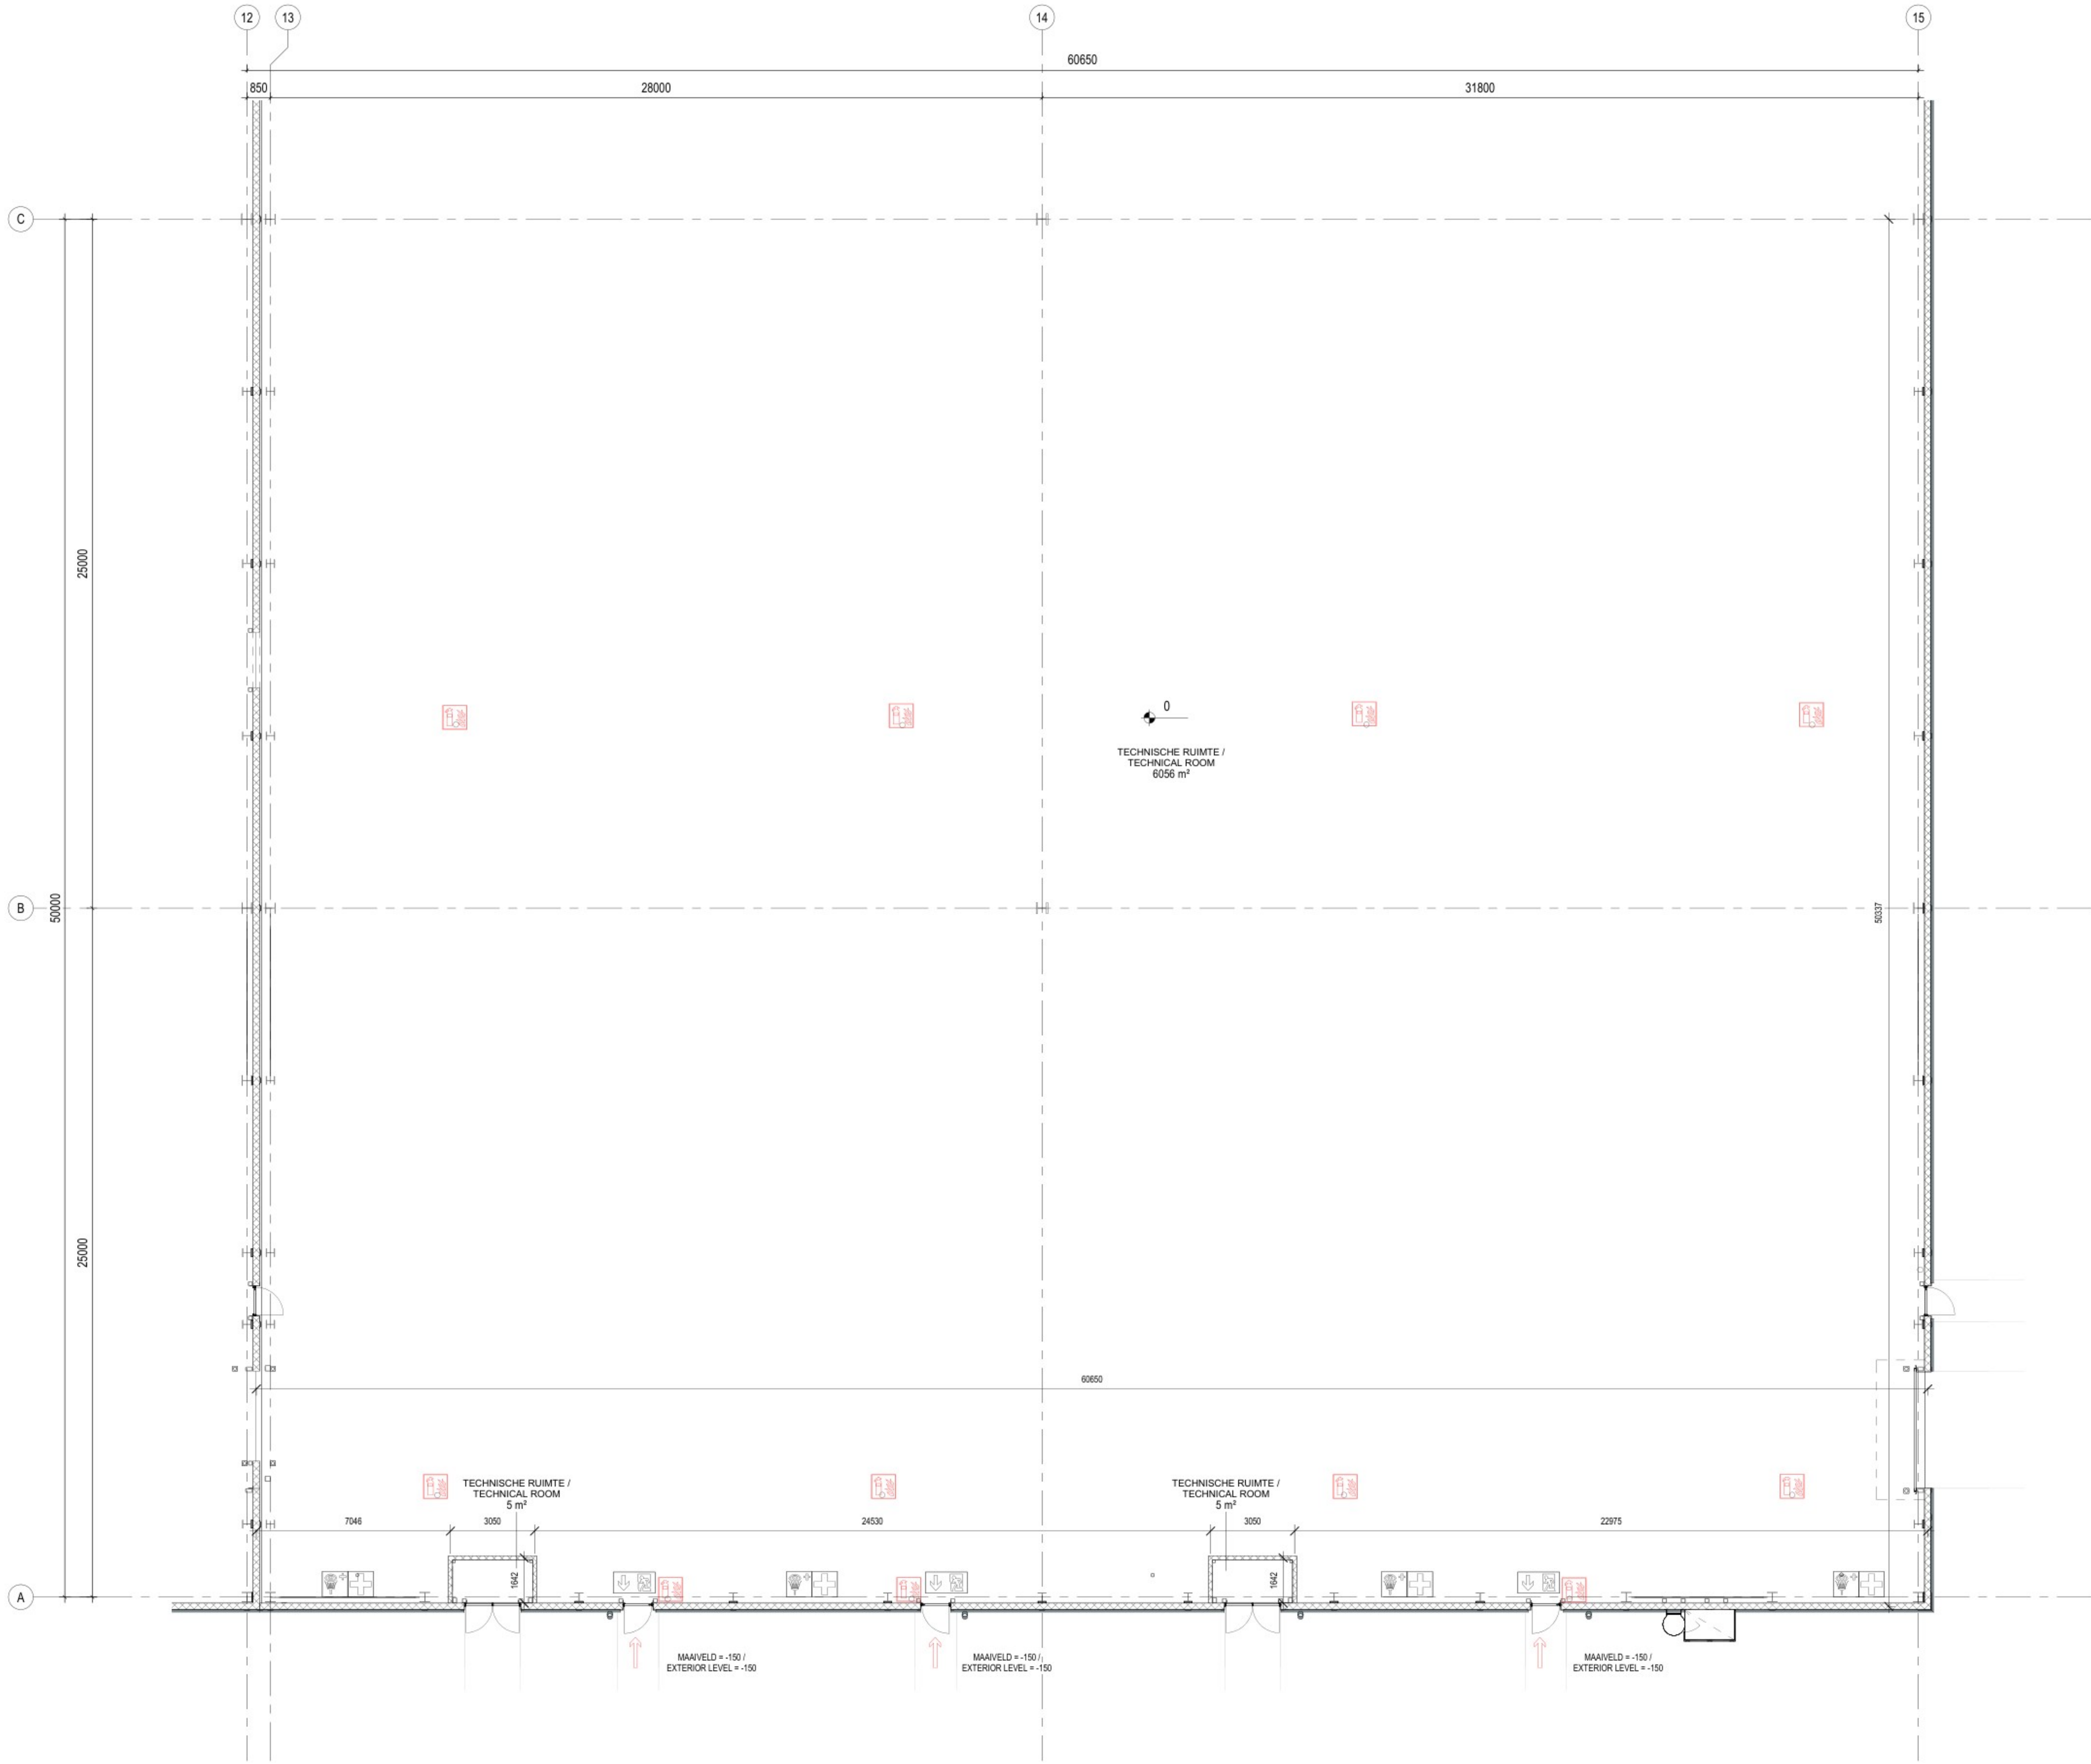

1 BEGANE GROND J / GROUND FLOOR J
1 : 100

LEGENDA BRANDVEILIGHEID / FIRE PLAN LEGEND

VOOR UITGANGSPUNTEN BRANDVEILIGHEID, ZIE
HET RAPPORT BRANDVEILIGHEID 6A-RT-
EHS-9001-PRM, DOOR DGMR.
FOR FIRE SAFETY PRINCIPLES, SEE THE FIRE
SAFETY REPORT 6A-RT-EHS-9001-PRM, BY DGMR.

60 MINUTEN WBDO BRANDWERENDE
SCHEIDING
1 HR CODE FIRE RATED PARTITION

VLUCHTWEG. ALLE VLUCHTROUTES
WORDEN VOORZIEN VAN
VLUCHTRoute AANDUIDINGEN
(VOLGENS NEN 3011)
ESCAPE ROUTE. ALL CORRIDORS
SHOULD BE PROVIDED WITH ESCAPE
ROUTE SIGNS (ACCORDING TO NEN
3011)

BRANDBLUSSERS /
FIRE EXTINGUISHERS

HOOFDINGANG BRANDWEER
MAIN FIRE ENTRANCE

SECUNDAIRE INGANG BRANDWEER
SECONDARY FIRE ENTRANCE

60 MINUTEN BRANDWERENDE
DEUREN, ZELFSLUITEND UITGEVOERD
(VOLGENS NEN 6069)
60 MIN FIRE RATED DOORS - SELF
CLOSING (ACCORDING TO NEN 6069)

EERSTE HULP DOZEN /
FIRST AID KITS

DEFIBRILLATORS /
DEFIBRILLATORS

OOGWASSTATIONS /
EYE WASH STATIONS

Rc-WAARDEN / Rc -VALUES

GEVEL / FACADE - 4,7 m²K/W

DAK / ROOF - 6,3 m²K/W

VLOER / FLOOR - 3,70 m²K/W

U-WAARDEN / U_c -VALUES

GEVEL / FACADE - 0,18 W/m²K

DAK / ROOF - 0,15 W/m²K

VLOER / FLOOR - 0,16 W/m²K

BEGLAZING / WINDOW - 0,8 W/m²K

DEUR / DOOR - 1 W/m²K

ARCHITECTURE:

Hyphen
3 Charlecote Mews,
Staple Gardens,
Winchester, SO23 8SR, UK
t: +44 1962 835 500
e: info@hyphen.archi


STRUCTURE:

Jubb Consulting Engineers Ltd
Suite B, The West Suite
St James Court, St James
Parade, Bristol, BS1 3LH, UK
t: +44 117 922 6266
e: bristol@jubb.uk.com

MEP:

Red Engineering Design Ltd
100 New Oxford Street
London WC1H 1HB, UK
t: +44 20 7299 8260
e: london@red-eng.com

FINAL PERMIT PACK UPDATE RELEASE (NOT FOR CONSTRUCTION)
VRIJGAVE DEFINITIEF UPDATE VERGUNNINGSPAKKET
(NIET VOOR BOUW)
24/10/2024

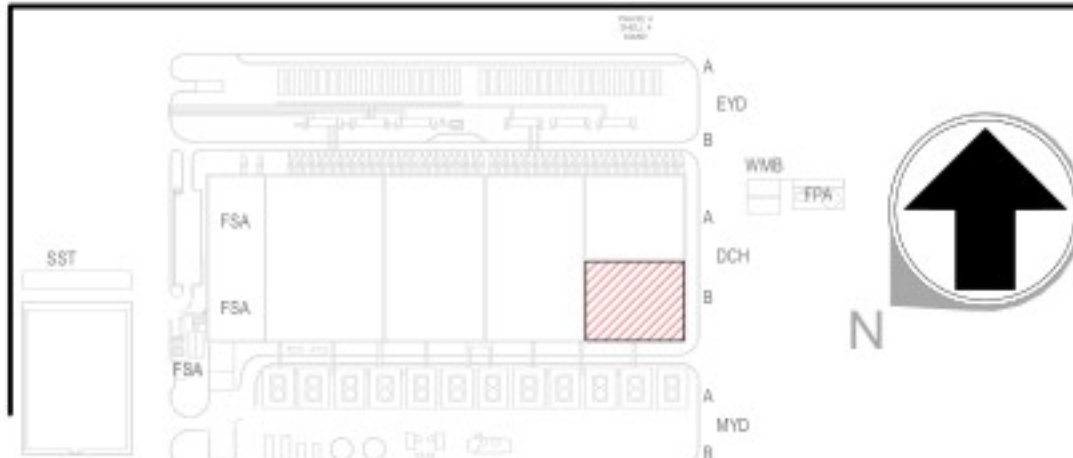

REVISIONS/REVISIES		
NO.	DATE/DATUM	DESCRIPTION/BESCHRIJVING
0.1	09/05/24	Draft Permit Pack Release / Vrijgave Conceptvergunningspakket
0.2	19/7/2024	Final Permit Pack Release / Vrijgave Definitief Vergunningspakket
1.0	01/08/2024	Final Permit Pack Update Release / Vrijgave Definitief Update Vergunningspakket
1.1	24/10/2024	Final Permit Pack Update Release / Vrijgave Definitief Update Vergunningspakket

Drawn By:

Ongecheckte door:

Approved By:

Gedatumeerd door:

Design Team:

Ontwerpteam:

PROPOSED DC/
VOORSTEL VOOR DC

Project Number/Projectnummer: W.002354

PLATTEGROND BEGANE GROND DC
FRAGMENT / DC GROUND FLOOR PLAN
PARTIAL

Discipline:
ARCHITECTURAL

Scale/Schaal: As indicated

Sheet Size/Bladformaat: A0

Sheet Number/Nummer blad:

6A-A-2000J-0-PRM

Current Rev/Huidige herz: 1.1

Phase/Fase: PERMITTING/OMGEVINGSVERGUNNING

Model Name/Modelnaam: ARCH

Native File Format/Native bestandsformaat: Revit v. 2024.2