


22/10/2024 22:48:23

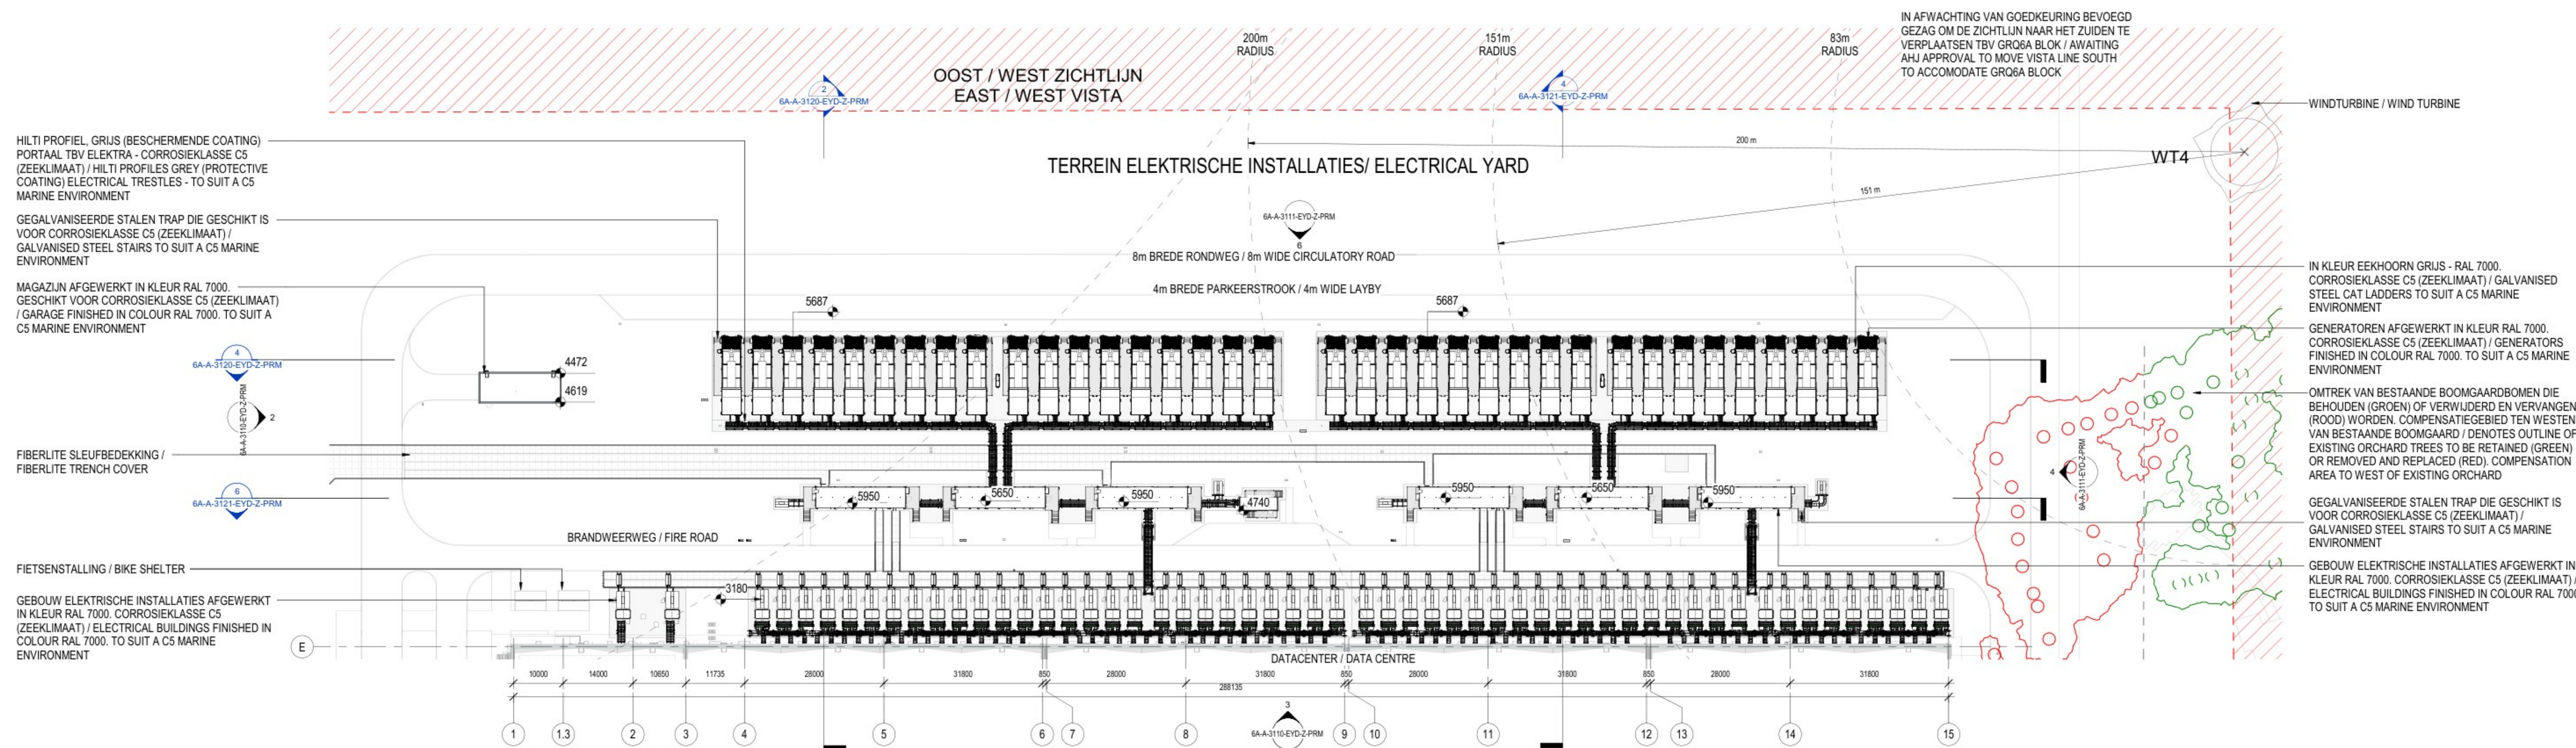

1 EYD DAKPLATTEGROND / EYD ROOF PLAN
1 : 500

IN AFWACHTING VAN GOEDKEURING BEVOEGD GEZAG OM DE ZICHTLIJN NAAR HET ZUIDEN TE VERPLAATSEN TBV GR06A BLOK / AWAITING AHJ APPROVAL TO MOVE VISTA LINE SOUTH TO ACCOMMODATE GR06A BLOCK

- HILTI PROFIEL GRUIS (BESCHERMENDE COATING) PORTAAL TBV ELEKTRA - CORROSIËKLASSE C5 (ZEEKLIJMAAT) / HILTI PROFILES GREY (PROTECTIVE COATING) ELECTRICAL TRESTLES - TO SUIT A C5 MARINE ENVIRONMENT
- GEGALVANISEERDE STALEN TRAP DIE GESCHIKT IS VOOR CORROSIËKLASSE C5 (ZEEKLIJMAAT) / GALVANISED STEEL STAIRS TO SUIT A C5 MARINE ENVIRONMENT
- MAGAZIJN AFGEWERKT IN KLEUR RAL 7000. GESCHIKT VOOR CORROSIËKLASSE C5 (ZEEKLIJMAAT) / GARAGE FINISHED IN COLOUR RAL 7000. TO SUIT A C5 MARINE ENVIRONMENT
- FIBERLITE SLEUFBEDEKING / FIBERLITE TRENCH COVER
- FIETSENSTALLING / BIKE SHELTER
- GEBOUW ELEKTRISCHE INSTALLATIES AFGEWERKT IN KLEUR RAL 7000. CORROSIËKLASSE C5 (ZEEKLIJMAAT) / ELECTRICAL BUILDINGS FINISHED IN COLOUR RAL 7000. TO SUIT A C5 MARINE ENVIRONMENT

- WINDTURBINE / WIND TURBINE
- IN KLEUR EEKHOORN GRUIS - RAL 7000. CORROSIËKLASSE C5 (ZEEKLIJMAAT) / GALVANISED STEEL CAT LADDERS TO SUIT A C5 MARINE ENVIRONMENT
- GENERATOREN AFGEWERKT IN KLEUR RAL 7000. CORROSIËKLASSE C5 (ZEEKLIJMAAT) / GENERATORS FINISHED IN COLOUR RAL 7000. TO SUIT A C5 MARINE ENVIRONMENT
- OMTREK VAN BESTAANDE BOOMGAARDBOMEN DIE BEHOUDEN (GROEN) OF VERWIJDERD EN VERVANGEN (ROOD) WORDEN. COMPENSATIEGEBIED TEN WESTEN VAN BESTAANDE BOOMGAARD / DENOTES OUTLINE OF EXISTING ORCHARD TREES TO BE RETAINED (GREEN) OR REMOVED AND REPLACED (RED). COMPENSATION AREA TO WEST OF EXISTING ORCHARD
- GEGALVANISEERDE STALEN TRAP DIE GESCHIKT IS VOOR CORROSIËKLASSE C5 (ZEEKLIJMAAT) / GALVANISED STEEL STAIRS TO SUIT A C5 MARINE ENVIRONMENT
- GEBOUW ELEKTRISCHE INSTALLATIES AFGEWERKT IN KLEUR RAL 7000. CORROSIËKLASSE C5 (ZEEKLIJMAAT) / ELECTRICAL BUILDINGS FINISHED IN COLOUR RAL 7000. TO SUIT A C5 MARINE ENVIRONMENT


ARCHITECTURE:
Hyphen
3 Charlecote Mews,
Staple Gardens,
Winchester, SO23 8SR, UK
t: +44 1962 835 500
e: info@hyphen.archi

STRUCTURE:
Jubb Consulting Engineers Ltd
Suite B, The West Suite
St James Court, St James
Parade, Bristol, BS1 3LH, UK
t: +44 117 922 6266
e: bristol@jubb.uk.com

MEP:
Red Engineering Design Ltd
100 New Oxford Street
London WC1H 1HB, UK
t: +44 20 7299 8260
e: london@red-eng.com



FINAL PERMIT PACK UPDATE RELEASE (NOT FOR CONSTRUCTION)
VRIJGAVE DEFINITIEF UPDATE VERGUNNINGSPAKKET
(NIET VOOR BOUW)
24/10/2024

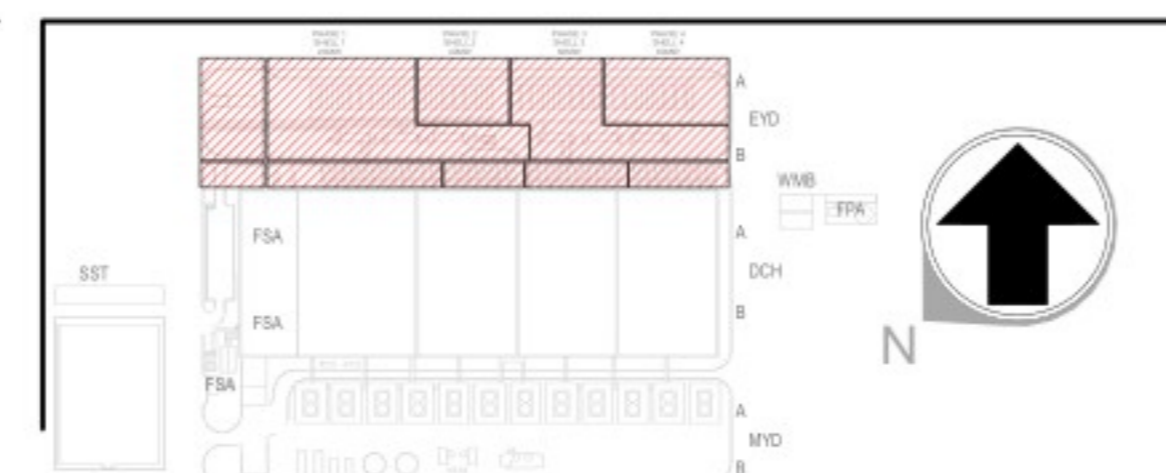

REVISIONS/REVISIES		
NOHR	DATE/DATUM	DESCRIPTION/BESCHRIJVING
0.1	09/05/24	Draft Permit Pack Release / Vrijgave Conceptvergunningpakket
0.2	19/7/2024	Final Permit Pack Release / Vrijgave Definitief Vergunningpakket
1.0	01/08/2024	Final Permit Pack Update Release / Vrijgave Definitief Update Vergunningpakket
1.1	24/10/2024	Final Permit Pack Update Release / Vrijgave Definitief Update Vergunningpakket

Drawn By:
Opgesteld door:
Approved By:
Goedgekeurd door:
Design Team:
Ontwerpteam:

PROPOSED DC/
VOORSTEL VOOR DC
Project Number/Projectnummer: W.002354

EYD DAKPLATTEGROND / EYD ROOF PLAN
Discipline:
ARCHITECTURAL
Scale/Schaal: As indicated Sheet Size/Bladformaat: A0

Sheet Number/Nummer blad:
6A-A-2110-EYD-R-PRM
Current Rev/Huidige herz. 1.1
Phase/Fase: PERMITTING/OMGEVINGSVERGUNNING
Model Name/Modelnaam: ARCH
Native File Format/Native bestandsformaat: Revit v.2024.2

ER ZIJN GEEN THERMISCHE EISEN VOOR DEZE GEBOUWEN / THERE ARE NO THERMAL REQUIREMENTS FOR THESE BUILDINGS