


22-10-2024 16:14:06

ER ZIJN GEEN THERMISCHE EISEN VOOR
DEZE GEBOUWEN / THERE ARE NO THERMAL
REQUIREMENTS FOR THESE BUILDINGS


ARCHITECTURE:
Hyphen
3 Charlecote Mews,
Winchester, SO23 8SR, UK
t: +44 1962 835 500
e: info@hyphen.archi

STRUCTURE:
Jubb Consulting Engineers Ltd
Suite B, The West Suite
St James Court, St James
Parade, Bristol, BS1 3LH, UK
t: +44 117 922 6266
e: bristol@jubb.uk.com

MEP:
Red Engineering Design Ltd
100 New Oxford Street
London WC1H 1HB, UK
t: +44 20 7299 8260
e: london@red-eng.com

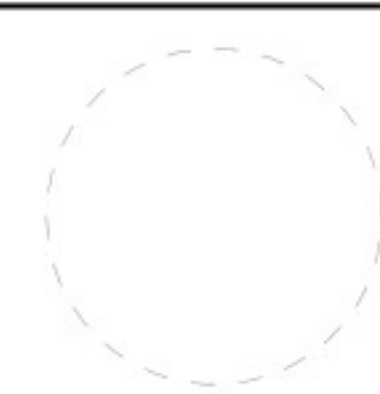

FINAL PERMIT PACK UPDATE RELEASE (NOT FOR CONSTRUCTION)
VRIJGAVE DEFINITIEF UPDATE VERGUNNINGSPAKKET
(NIET VOOR BOUW)
24/10/2024

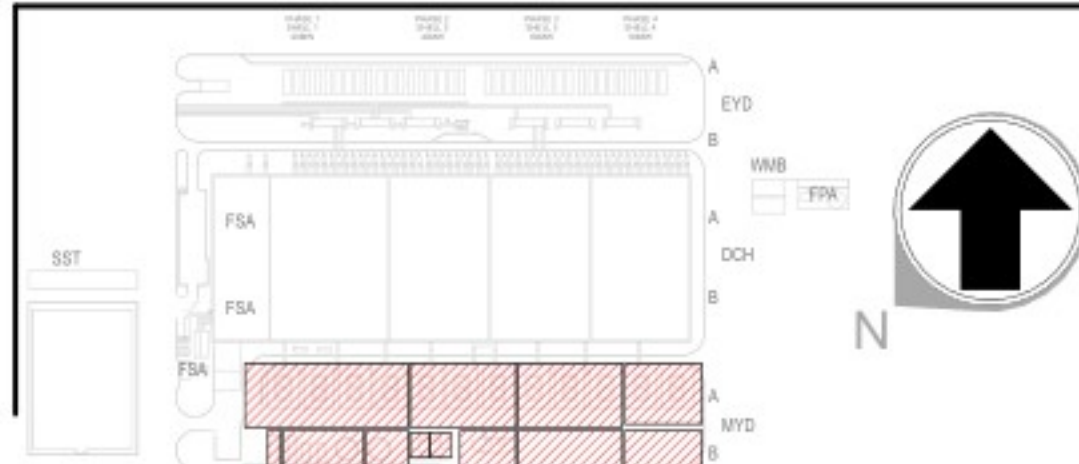


REVISIONS/REVISIES		
NO.	DATE/DATUM	DESCRIPTION/BESCHRIJVING
0.1	09/05/24	Draft Permit Pack Release / Vrijgave Conceptvergunningpakket
0.2	19/7/2024	Final Permit Pack Release / Vrijgave Definitief Vergunningpakket
1.0	01/08/2024	Final Permit Pack Update Release / Vrijgave Definitief Update Vergunningpakket
1.1	24/10/2024	Final Permit Pack Update Release / Vrijgave Definitief Update Vergunningpakket

Drawn By:
Ontsteld door:
Approved By:
Goedgekeurd door:
Design Team:
Ontwerpsteam:

PROPOSED DC/
VOORSTEL VOOR DC
Project Number/Projectnummer: W.002354

MYD PLATTEGROND LOOPBRUGGEN / MYD
GANTRY PLAN
Discipline:
ARCHITECTURAL
Scale/Schaal: As indicated Sheet Size/Bladformaat: A0

Sheet Number/Nummer blad:
6A-A-2210-MYD-0-PRM
Current Rev/Huidige herz.: 1.1
Phase/Fase: PERMITTING/OMGEVINGSVERGUNNING
Model Name/Modelnaam: ARCH
Native File Format/Native bestandsformaat: Revit v. 2024.2

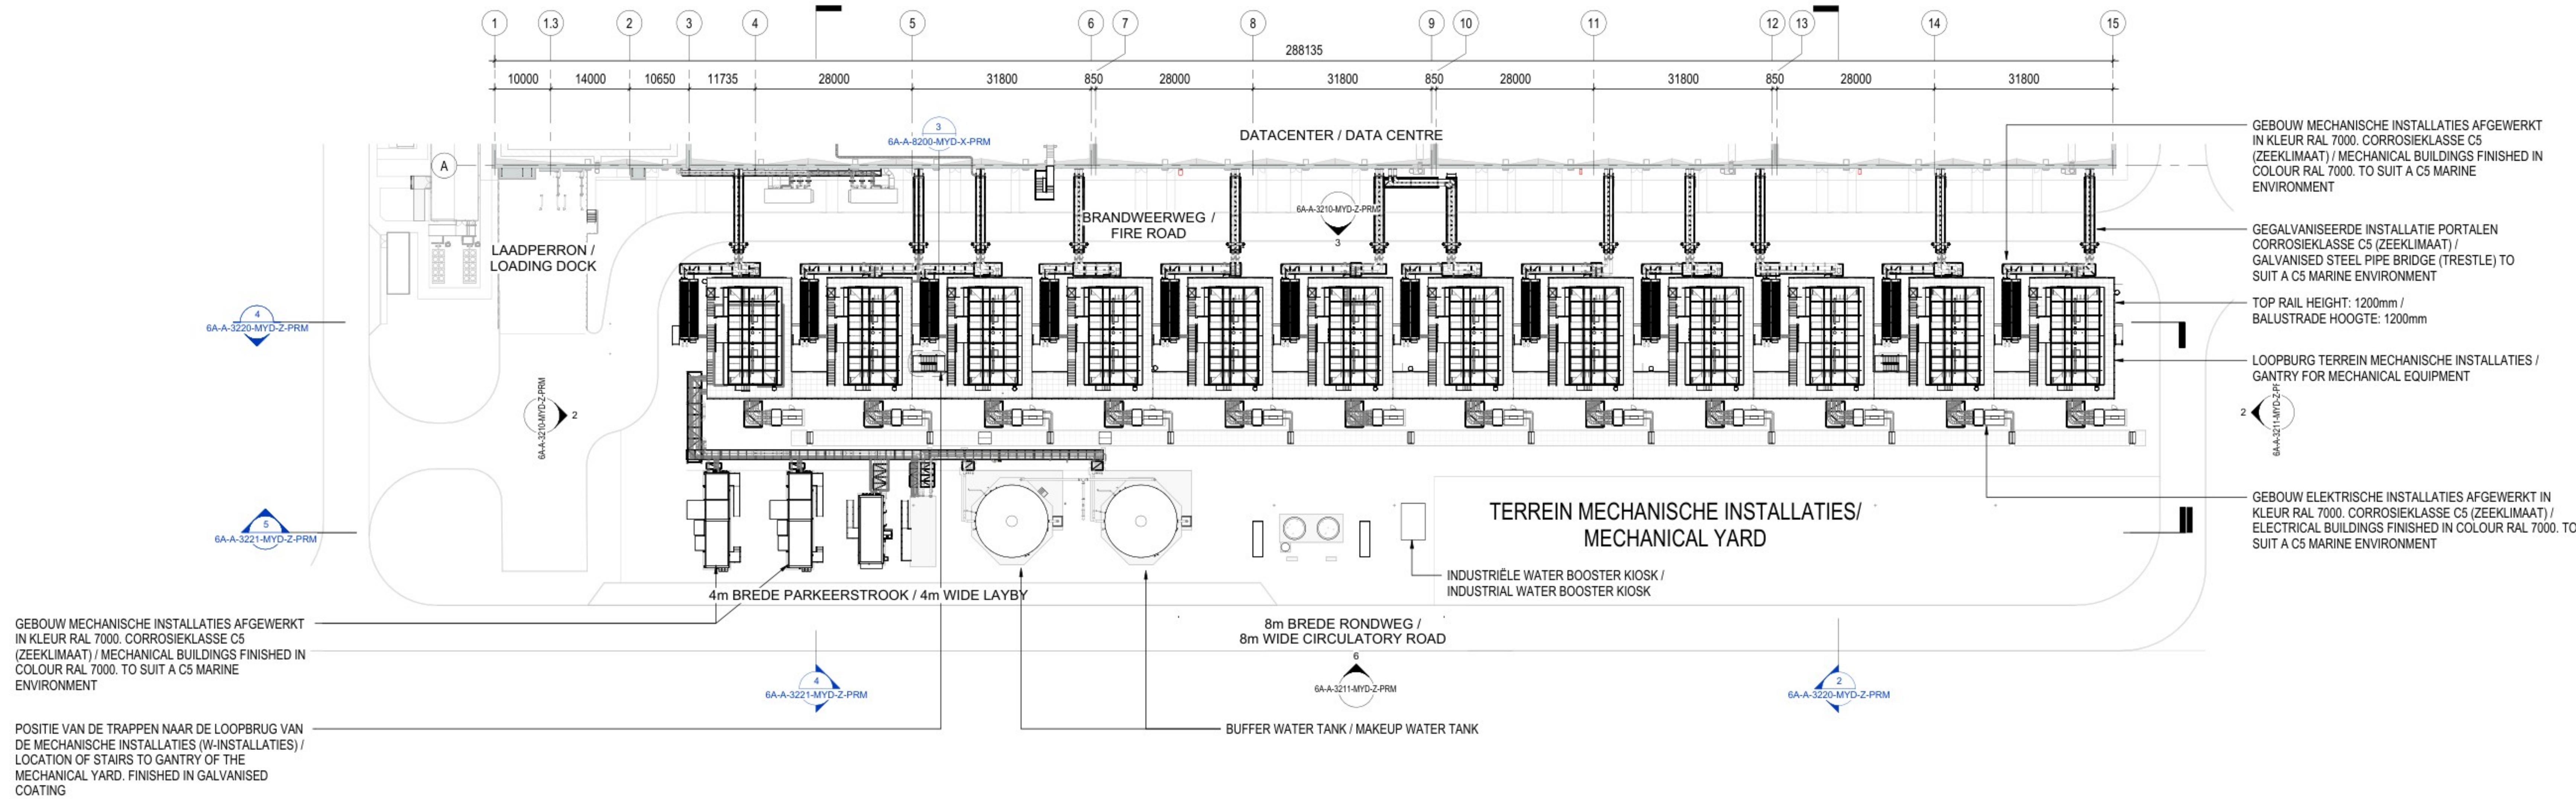

1 MYD PLATTEGROND LOOPBRUG / MYD GANTRY PLAN
1 : 500