



1 EYD AANZICHT NOORD / EYD NORTH ELEVATION
1 : 500

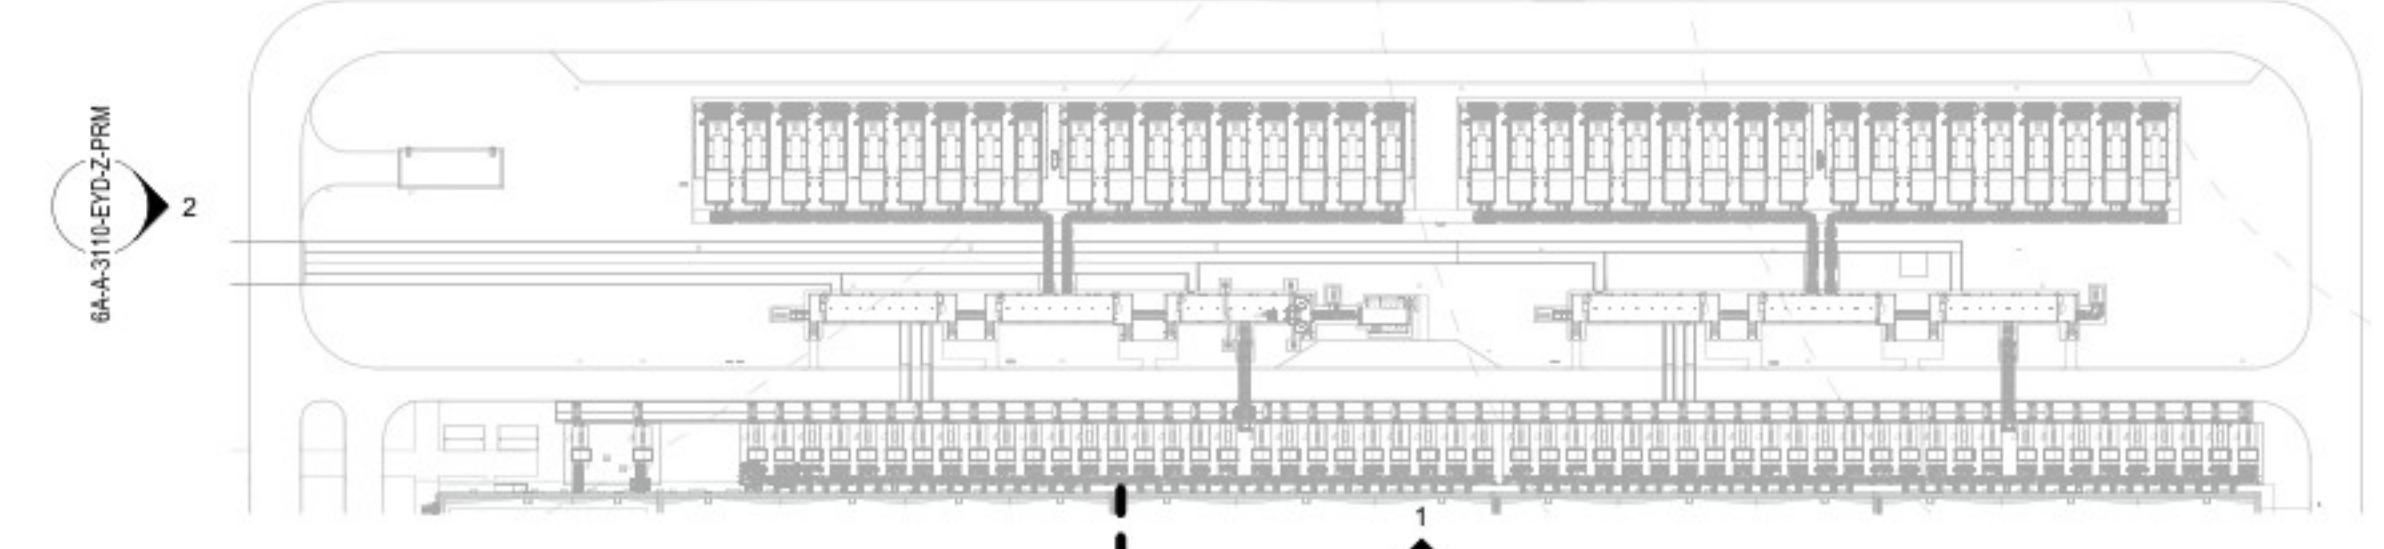


OVERZICHT / KEY PLAN
1 : 1200


OPMERKING: EXTERN GRONDOPPERVLAK MODEL IN
ONTWERP. ZIE DE CIVIELTECHNISCHE TEKENINGEN /
NOTE: EXTERNAL SURFACE GROUND MODEL UNDER
DEVELOPMENT. REFER TO CIVIL ENGINEER'S DRAWINGS

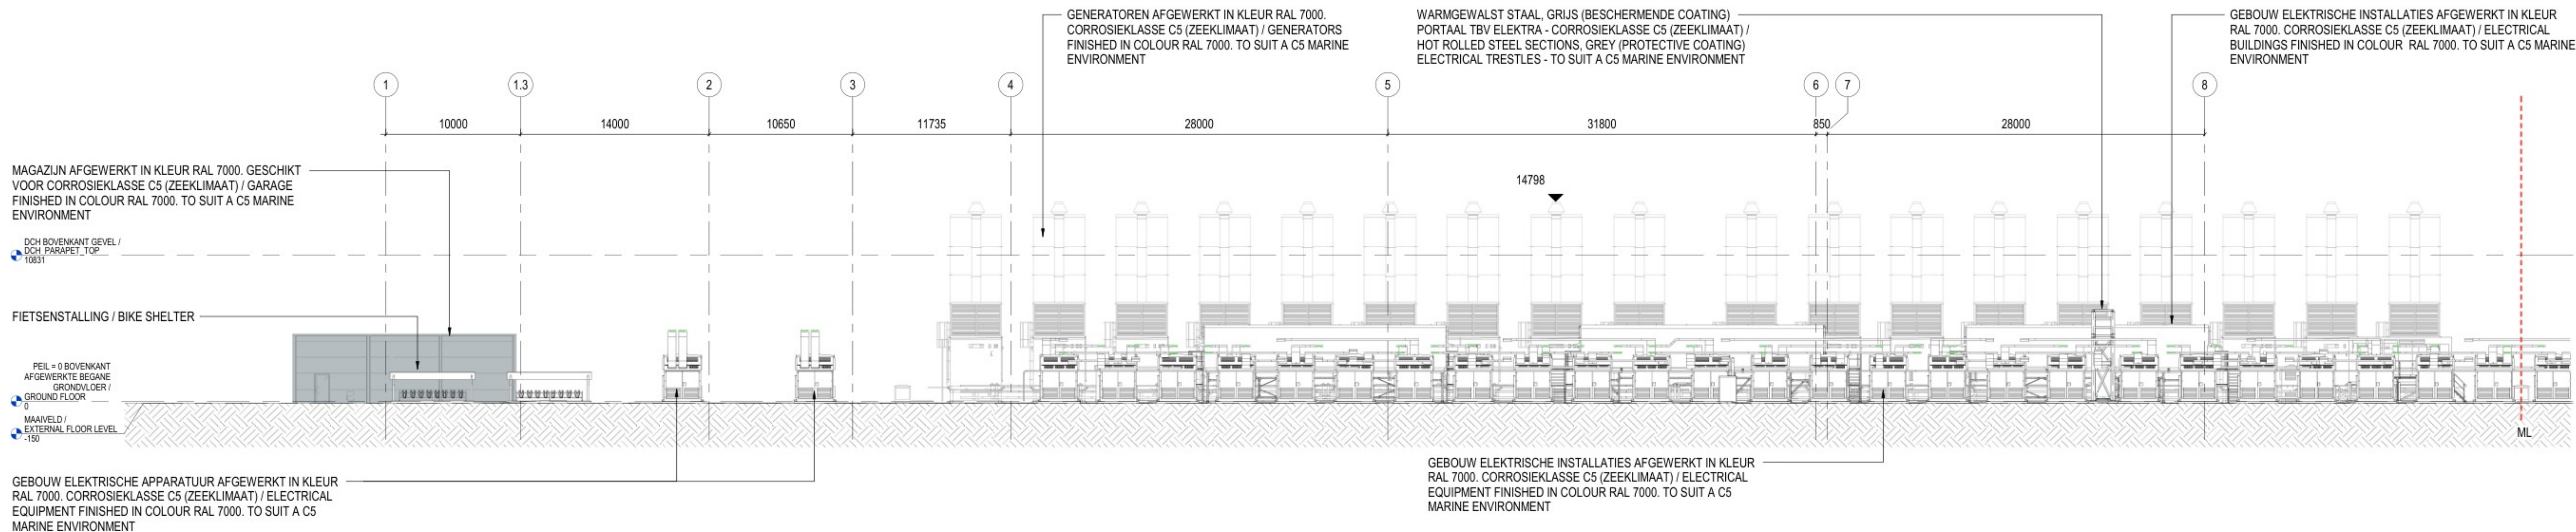

EYD OVERZICHT NOORDGEVEL FRAGMENT A / EYD NORTH ELEVATION PARTIAL A
1 : 200

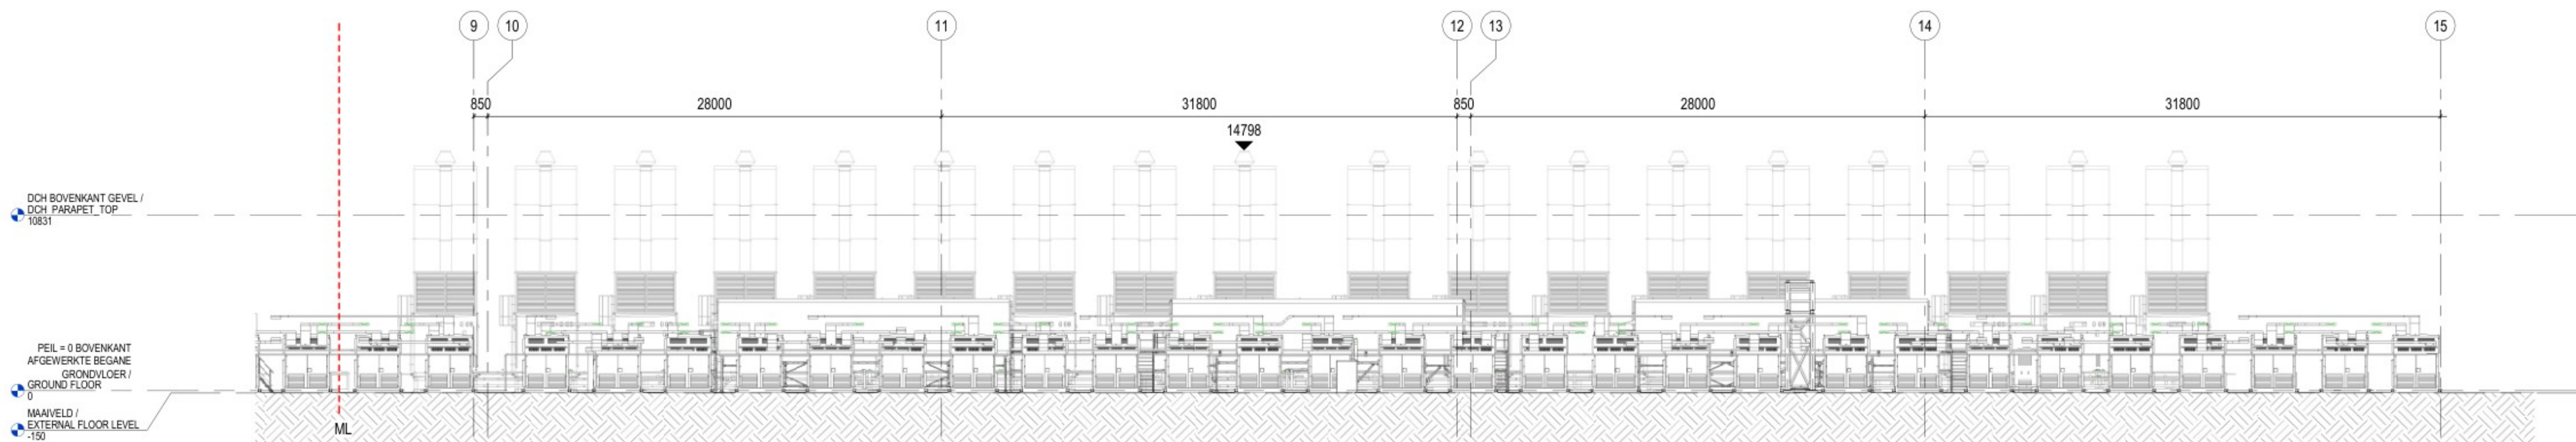

EYD OVERZICHT NOORDGEVEL FRAGMENT B / EYD NORTH ELEVATION PARTIAL B
1 : 200

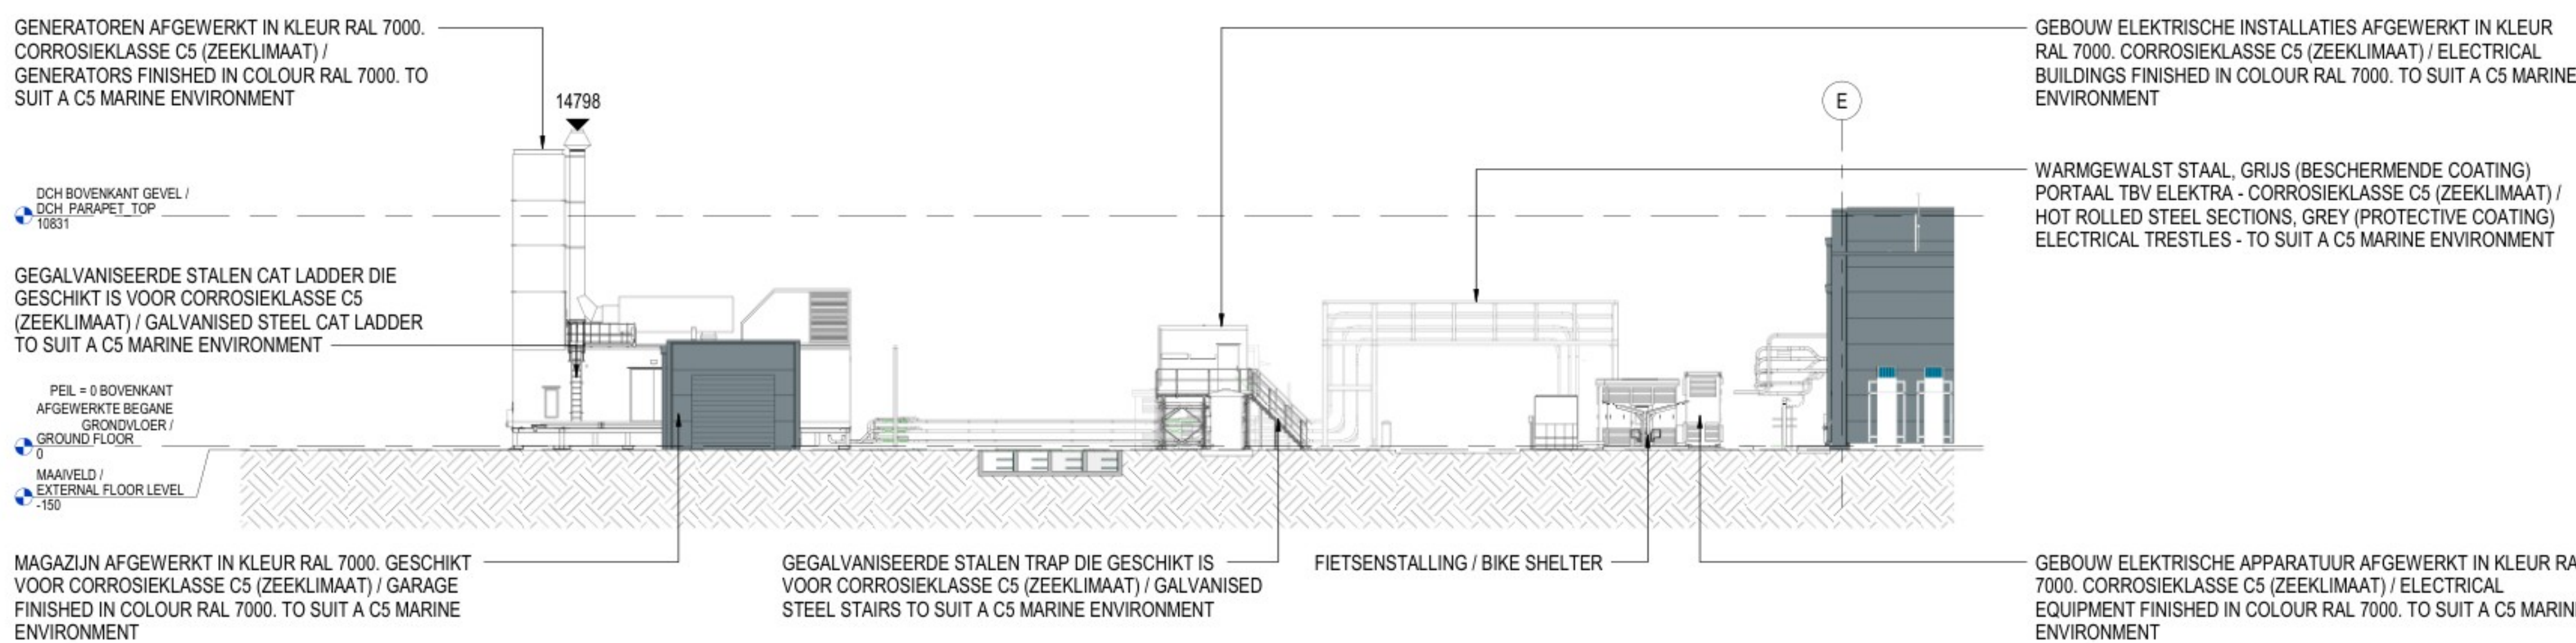

2 EYD AANZICHT OOST / EYD EAST ELEVATION
1 : 200

ER ZIJN GEEN THERMISCHE EISEN VOOR
DEZE GEBOUWEN / THERE ARE NO THERMAL
REQUIREMENTS FOR THESE BUILDINGS

ARCHITECTURE:

Hyphen
3 Charlecote Mews,
Staple Gardens,
Winchester, SO23 8SR, UK
t: +44 1962 835 500
e: info@hyphen.archi


STRUCTURE:

Jubb Consulting Engineers Ltd
Suite B, The West Suite
St James Court, St James
Parade, Bristol, BS1 3LH, UK
t: +44 117 922 6266
e: bristol@jubb.uk.com

MEP:

Red Engineering Design Ltd
100 New Oxford Street
London WC1H 1HB, UK
t: +44 20 7299 8260
e: london@red-eng.com

FINAL PERMIT PACK UPDATE RELEASE (NOT FOR CONSTRUCTION)
VRIJGAVE DEFINITIEF UPDATE VERGUNNINGSPAKKET
(NIET VOOR BOUW)
24/10/2024

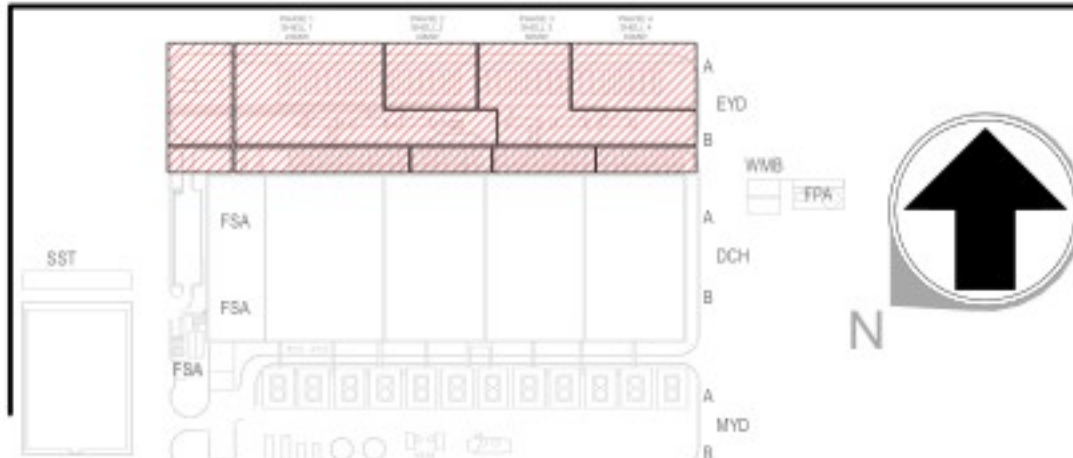

REVISIONS/REVISIES		
NO. NR.	DATE/DAATUM	DESCRIPTION/BESCHRIJVING
0.1	09/05/24	Draft Permit Pack Release / Vergoede Conceptvergunningpakket
0.2	19/7/2024	Final Permit Pack Release / Vergoede Definitief Vergunningpakket
1.0	01/08/2024	Final Permit Pack Update Release / Vergoede Definitief Update Vergunningpakket
1.1	24/10/2024	Final Permit Pack Update Release / Vergoede Definitief Update Vergunningpakket

Drawn By:

Opgesteld door:

Approved By:

Goedgekeurd door:

Design Team:

Ontwerpteam:

PROPOSED DC/
VOORSTEL VOOR DC

Project Number/Projectnummer: W.002354

EYD AANZICHT OVERZICHTEN / EYD
OVERALL ELEVATION

Discipline:
ARCHITECTURAL

Scale/Schaal: As indicated

Sheet Size/Bladformaat: A0

Sheet Number/Nummer blad:

6A-A-3110-EYD-Z-PRM

Current Rev/Huidige herz: 1.1

Phase/Fase: PERMITTING/OMGEVINGSVERGUNNING

Model Name/Modelnaam: ARCH

Native File Format/Native bestandsformaat: Revit v. 2024.2