


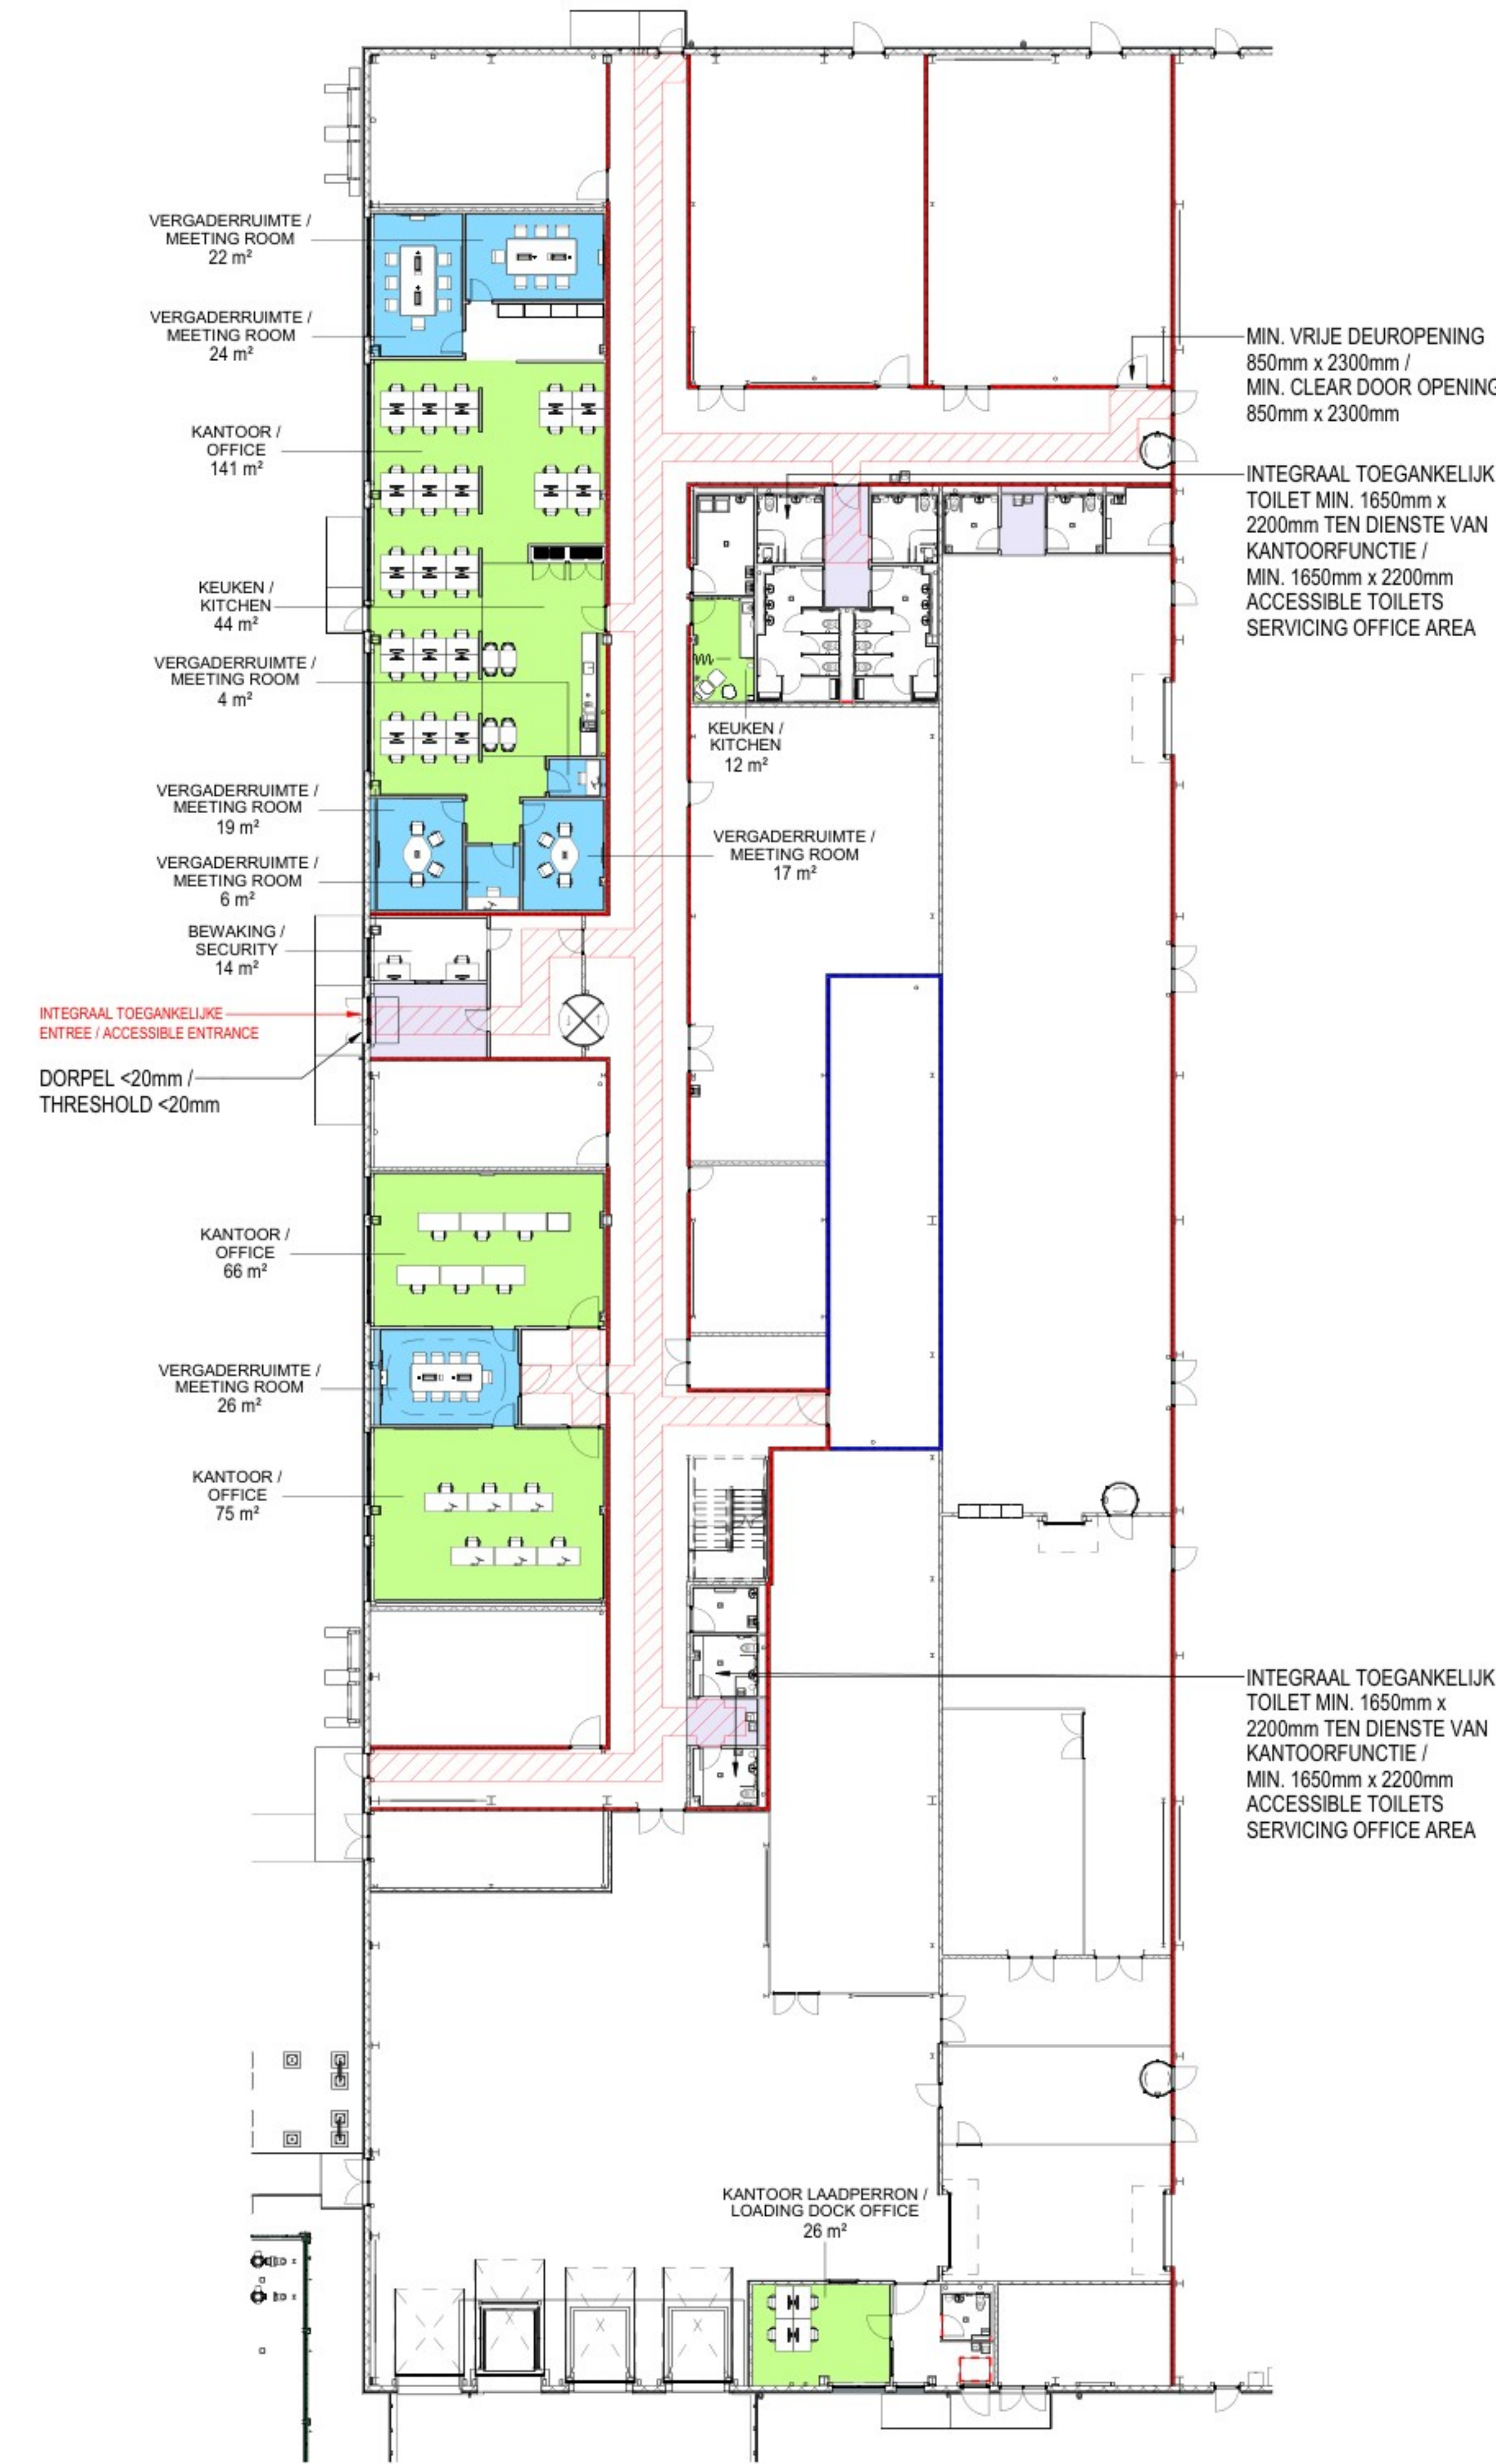

1  
1 : 200

FRAGMENT T.P.V. KANTOORFUNCTIE -  
TOEGANKELIJKHEIDSECTOR / ACCESSIBILITY PLAN

BEREKENING / CALCULATION

KANTOORFUNCTIE / OFFICE FUNCTION:  
MINIMAAL OPPERVLAK IN TOEGANKELIJKHEIDSECTOR / MINIMAL AREA IN ACCESSIBILITY SECTOR:  
AANWEZIG OPPERVLAK IN TOEGANKELIJKHEIDSECTOR / AVAILABLE AREA IN ACCESSIBILITY SECTOR:

40% van/of 351 m² =  
351 m²

140.4 m²  
351 m²

BIJENKOMSTFUNCTIE / MEETING FUNCTION:  
MINIMAAL OPPERVLAK IN TOEGANKELIJKHEIDSECTOR / MINIMAL AREA IN ACCESSIBILITY SECTOR:  
AANWEZIG OPPERVLAK IN TOEGANKELIJKHEIDSECTOR / AVAILABLE AREA IN ACCESSIBILITY SECTOR:

80% van/of 119 m² =  
119 m²

95.2 m²  
119 m²

RENOVOOI / LEGEND


TOEGANKELIJKHEIDSECTOR, KANTOORFUNCTIE  
ACCESSIBILITY - OFFICE AREA  
TOEGANKELIJKHEIDSECTOR, BIJENKOMSTFUNCTIE  
ACCESSIBILITY - MEETING AREA  
TOEGANKELIJKHEID  
ACCESSIBILITY EGRESS

OFFICE/MEETING ROOM OCCUPANCY TOTAL = 35 PEOPLE  
TOTALE BEZETTING KANTOOR / VERGADERRUIMTEN = 35 PERSONEN

| BRUTO VLOEROPPERVLAKTE / GROSS EXTERNAL AREA |          |
|----------------------------------------------|----------|
| BRUTO VLOEROPPERVLAKTE / GROSS EXTERNAL AREA | Area     |
| BRUTO VLOEROPPERVLAKTE / GROSS EXTERNAL AREA | 29169 m² |


LEGENDA / LEGEND

BRUTO VLOEROPPERVLAKTE / GROSS EXTERNAL AREA

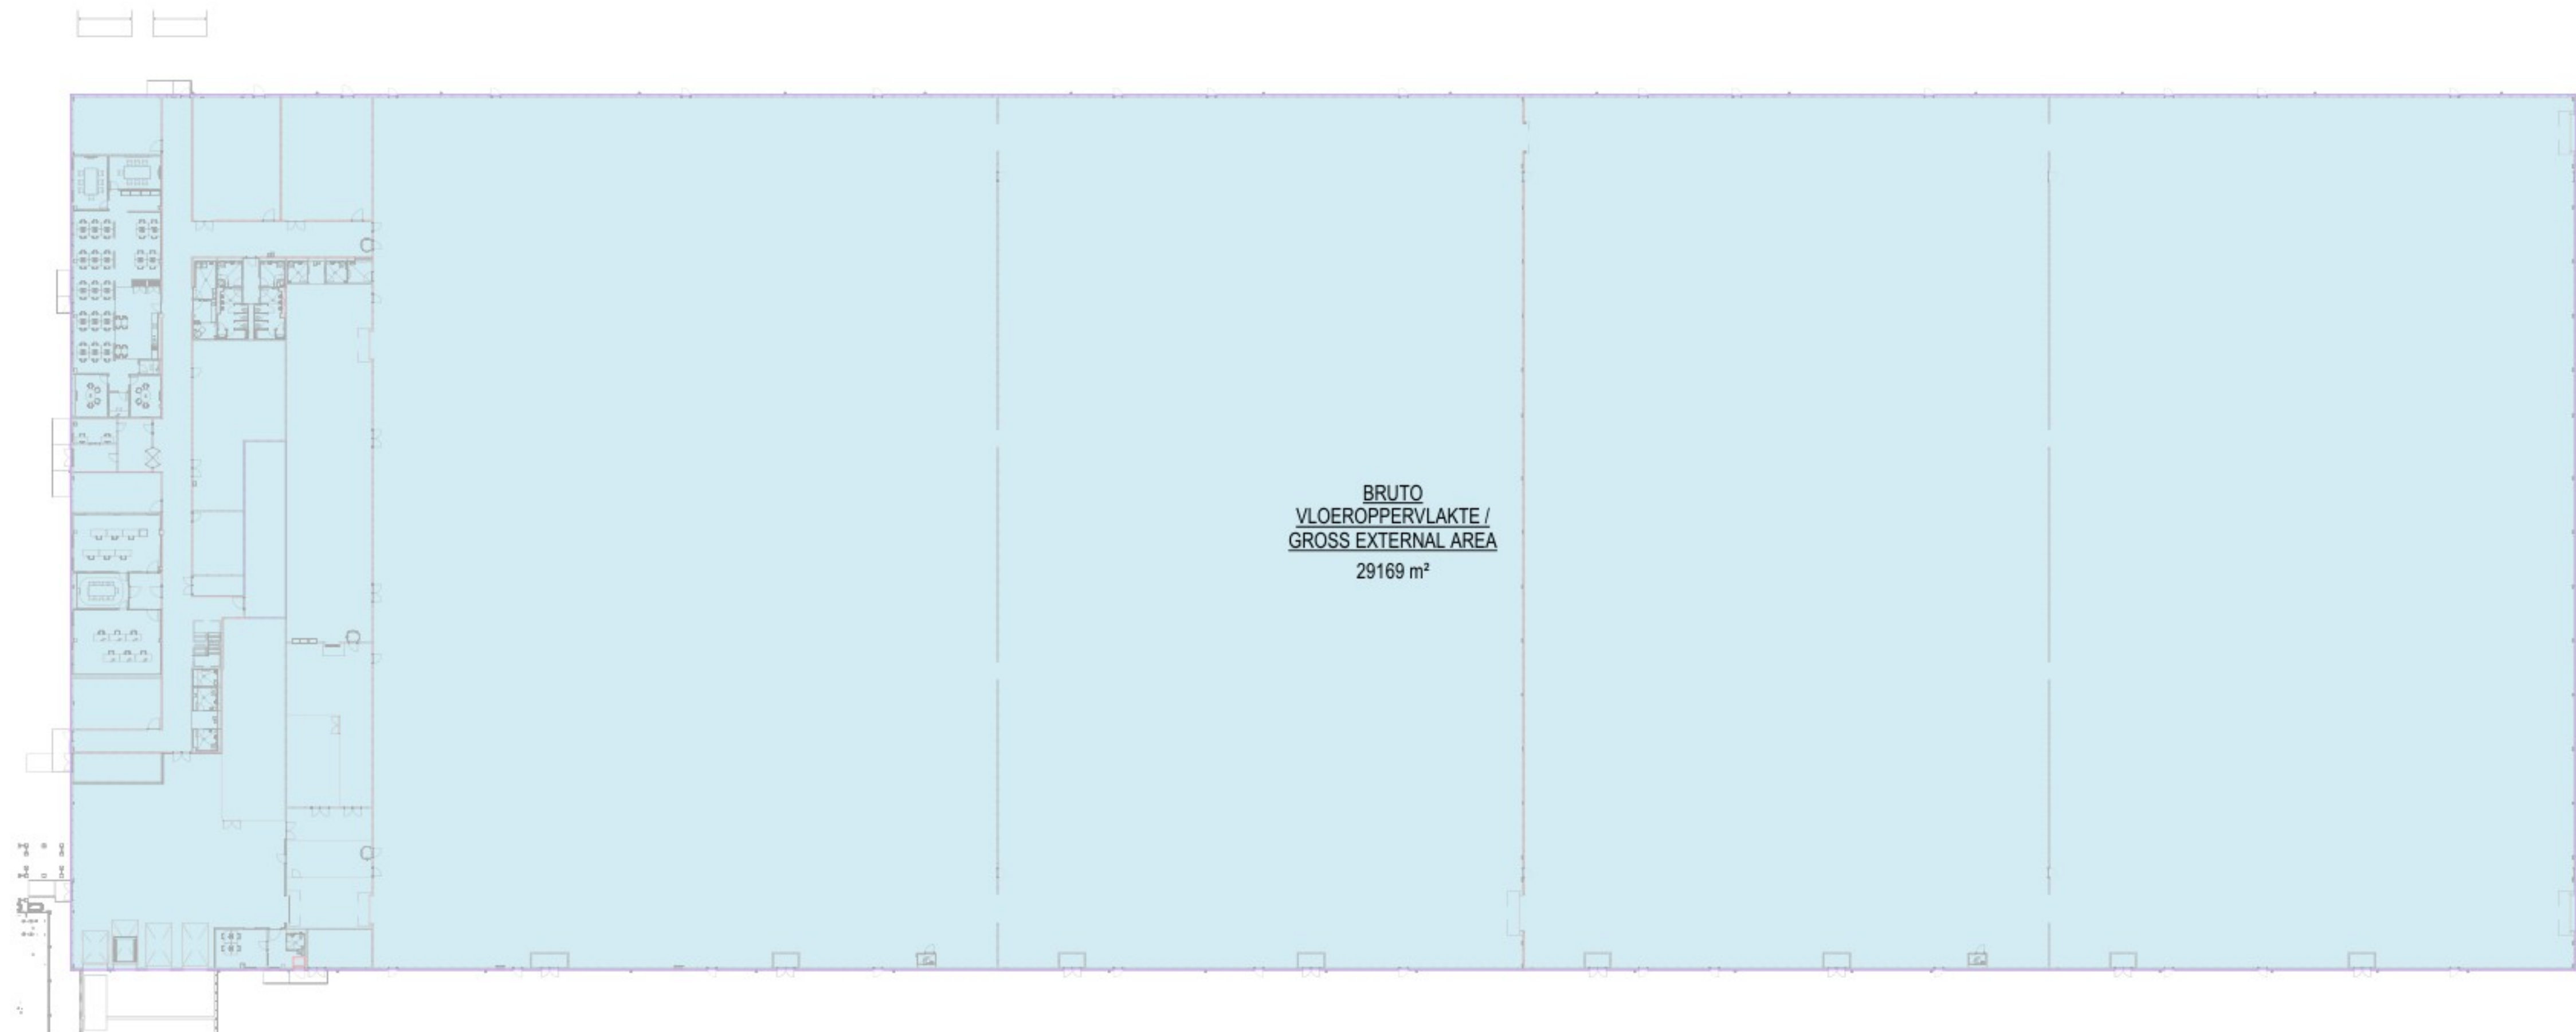

2  
1 : 500

SCHEMA DC GEBOUW - BVO / DC BUILDING SCHEDULE - GEA

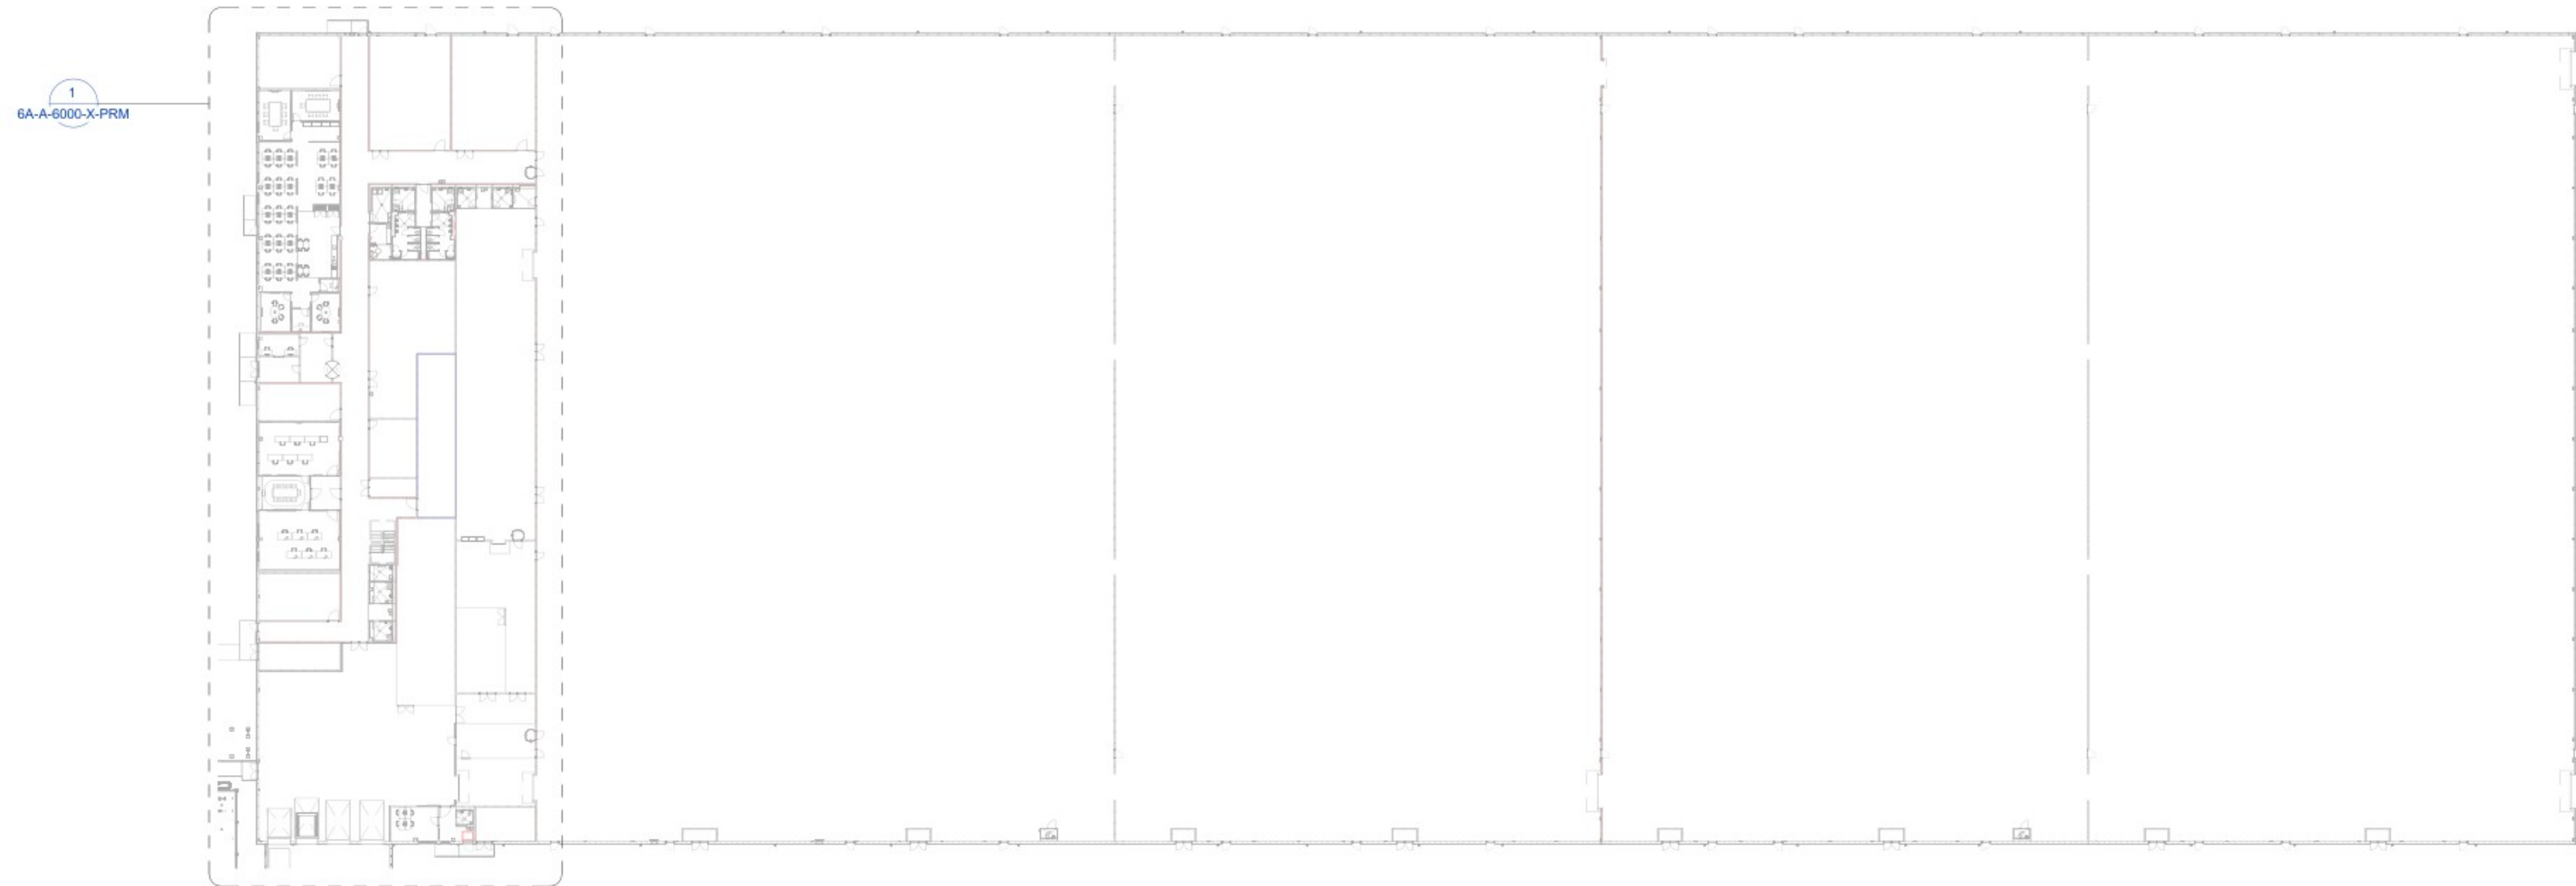

3  
1 : 500

PLATTEGROND BEGANE GROND DC MET AANDUIDING FRAGMENT / ACCESSIBILITY KEY PLAN

ARCHITECTURE:

Hyphen  
3 Charlecote Mews,  
Staple Gardens,  
Winchester, SO23 8SR, UK  
t: +44 1962 835 500  
e: info@hyphen.archi


STRUCTURE:

Jubb Consulting Engineers Ltd  
Suite B, The West Suite  
St James Court, St James  
Parade, Bristol, BS1 3LH, UK  
t: +44 117 922 6266  
e: bristol@jubb.uk.com

MEP:

Red Engineering Design Ltd  
100 New Oxford Street  
London WC1H 1HB, UK  
t: +44 20 7299 8260  
e: london@red-eng.com

FINAL PERMIT PACK UPDATE RELEASE (NOT FOR CONSTRUCTION)  
VRIJGAVE DEFINITIEF UPDATE VERGUNNINGSPAKKET  
(NIET VOOR BOUW)  
24/10/2024

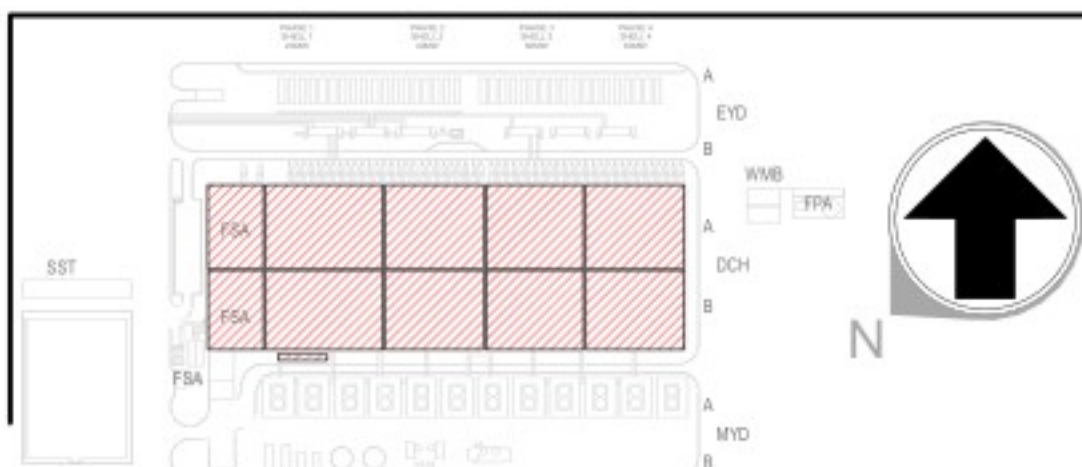

| REVISIONS/REVISIES |            |                                                                                 |
|--------------------|------------|---------------------------------------------------------------------------------|
| NO.                | DATE/DATUM | DESCRIPTION/BESCHRIJVING                                                        |
| 0.1                | 19/7/2024  | Final Permit Pack Release / Vrijgave Definitief Vergunningspakket               |
| 1.0                | 01/08/2024 | Final Permit Pack Update Release / Vrijgave Definitief Update Vergunningspakket |
| 1.1                | 24/10/2024 | Final Permit Pack Update Release / Vrijgave Definitief Update Vergunningspakket |

Drawn By:  
Opgesteld door:

Approved By:  
Goedgekeurd door:

Design Team:  
Ontwerpteam:

PROPOSED DC/  
VOORSTEL VOOR DC

Project Number/Projectnummer: W.002354

GEBOUWSCHHEMA DC  
GEA/TOEGANKELIJKHEID / DC BUILDING  
SCHEDULE -GEA/ACCESSIBILITY

Discipline:  
ARCHITECTURAL

Scale/Schaal: As indicated Sheet Size/Bladformaat: A0

Sheet Number/Nummer blad:

6A-A-6000-X-PRM

Current Rev/Huidige herz: 1.1

Phase/Fase: PERMITTING/OMGEVINGSVERGUNNING

Model Name/Modelnaam: ARCH

Native File Format/Native bestandsformaat: Revit v. 2024.2