

R-WAARDEN / R-VALUES

GEVEL / FACADE - 4.7 m²K/W

DAK / ROOF - 6.3 m²K/W

VLOER / FLOOR - 3.7 m²K/W

U-WAARDEN / U-VALUES


GEVEL / FACADE - 0.213 W/m²K

DAK / ROOF - 0.159 W/m²K

VLOER / FLOOR - 0.27 W/m²K


BEGLAZING / WINDOW - 0.9 W/m²K

DEUR / DOOR - 2.0 W/m²K

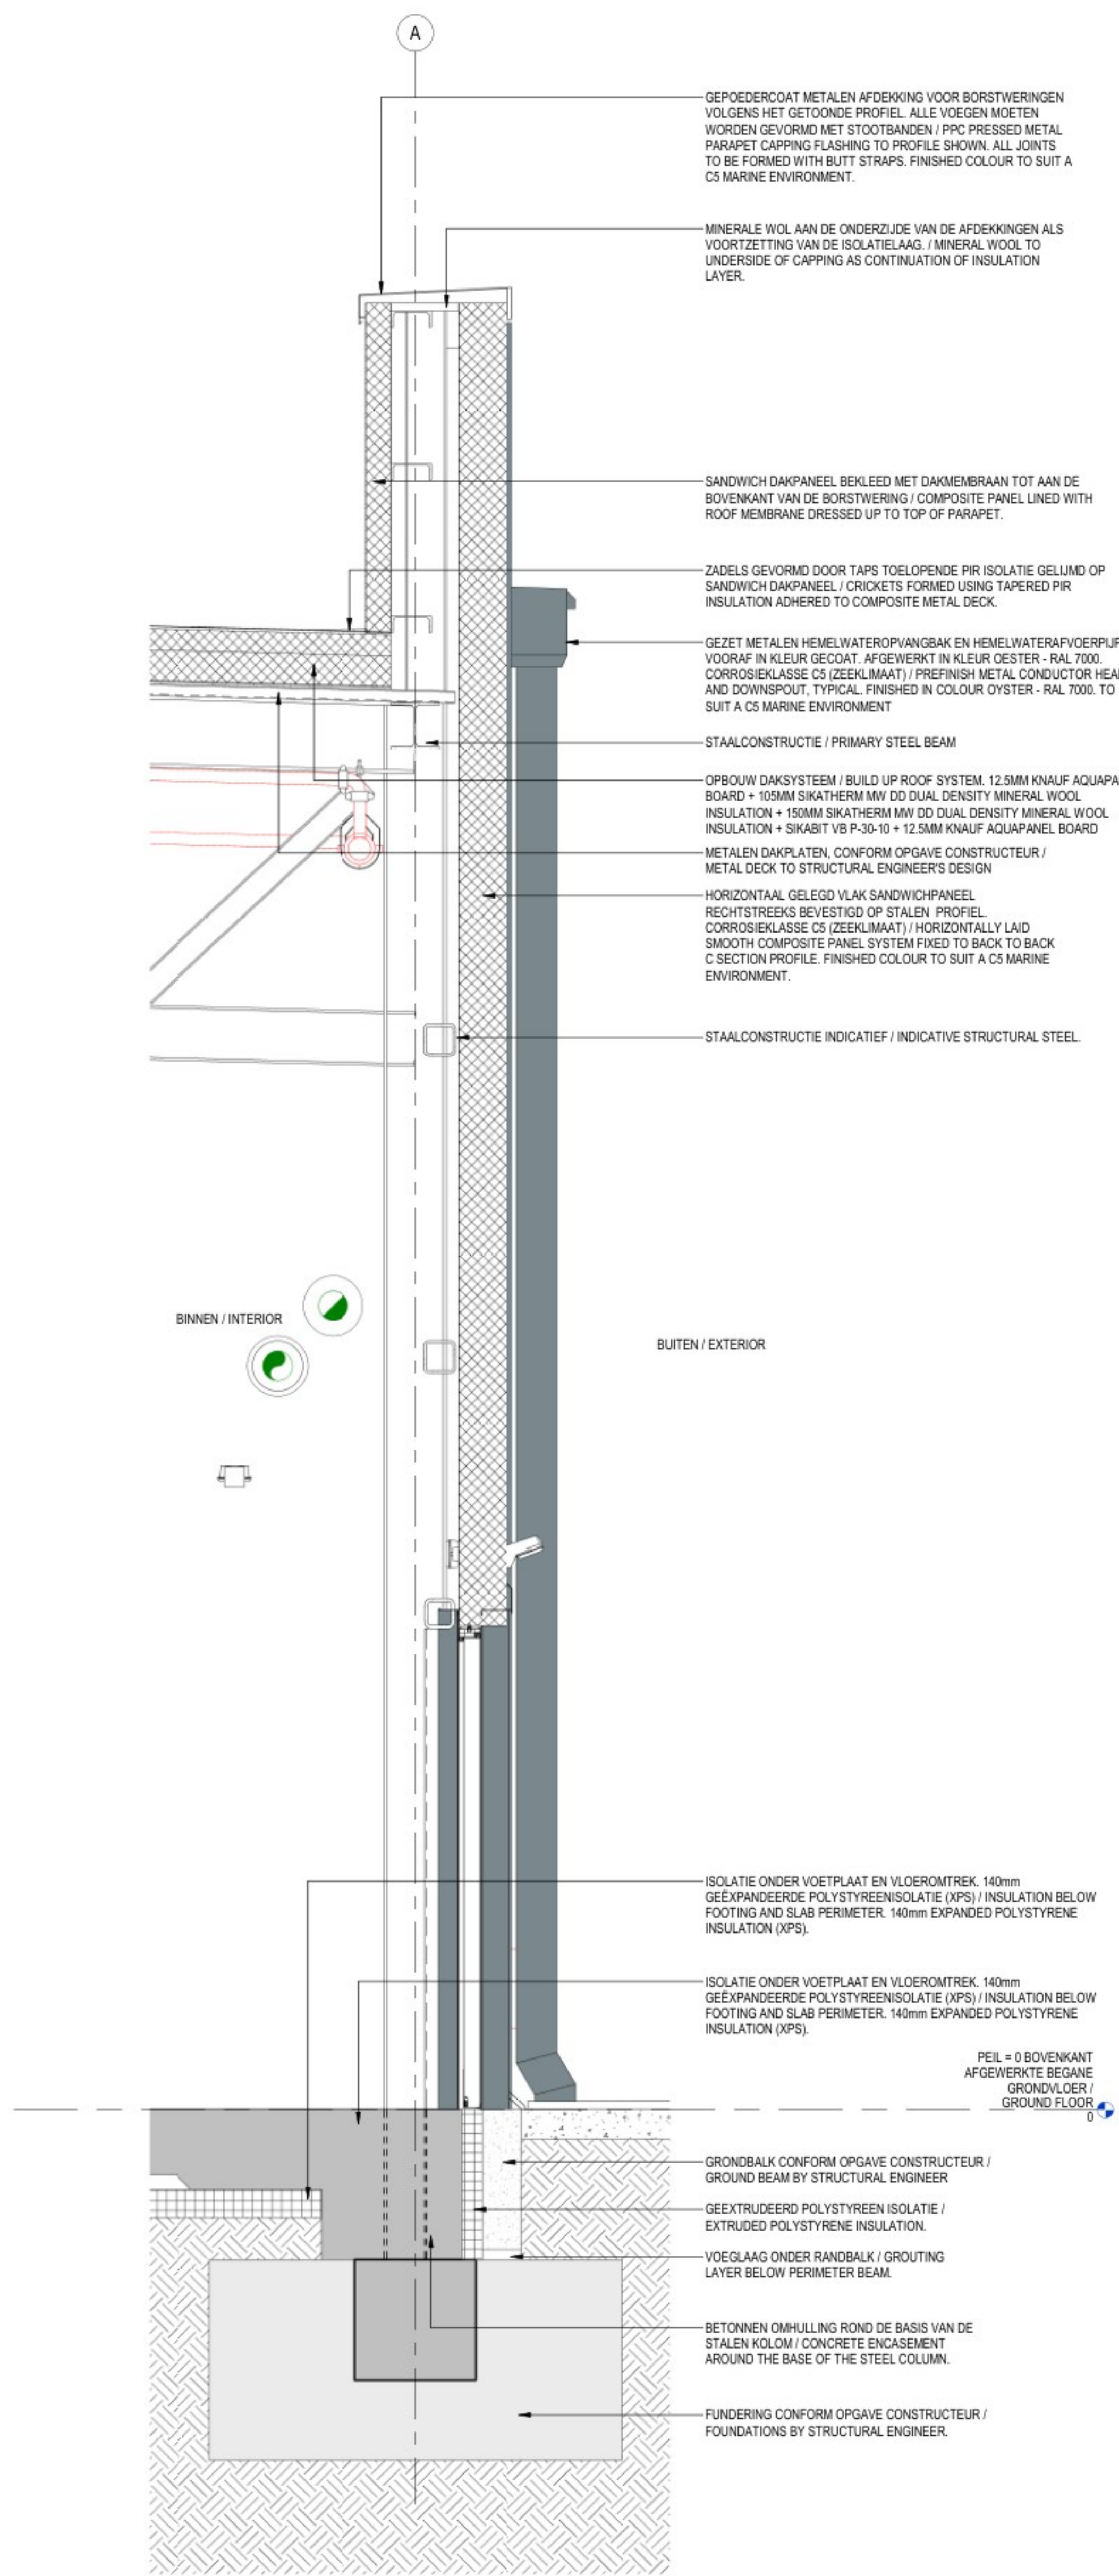


DOORSNEDE FRAGMENT GEVEL - FSA -
T.P.V. DRAAIDEUR / WALL SECTION -
SHELL 1 - FSA - SWING DOOR

1 : 20

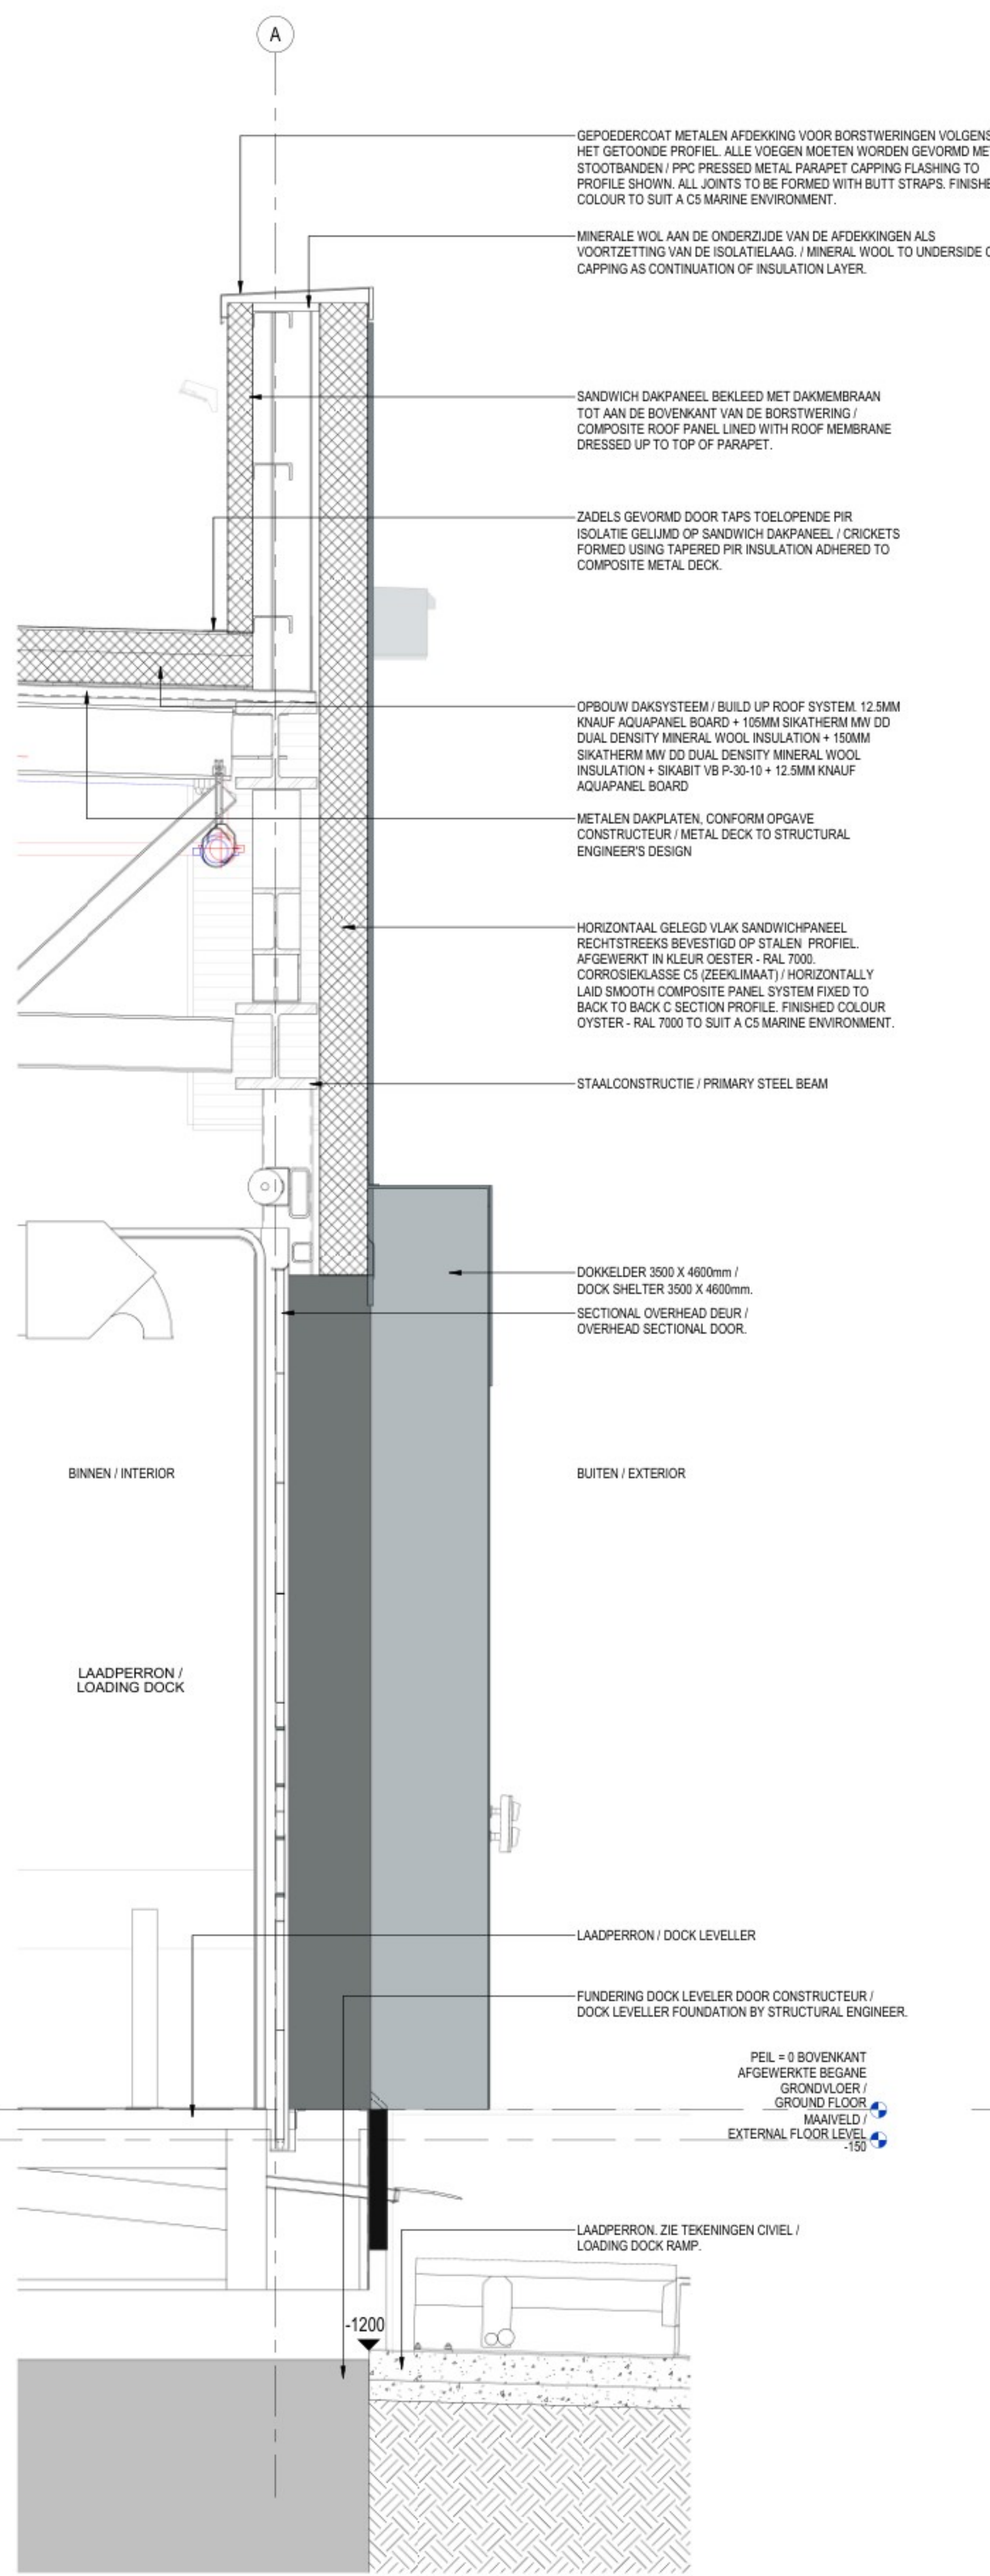


DOORSNEDE FRAGMENT GEVEL - FSA - T.P.V. LAADPERRON
/ WALL SECTION - SHELL 1 - FSA - LOADING DOCK

1 : 20

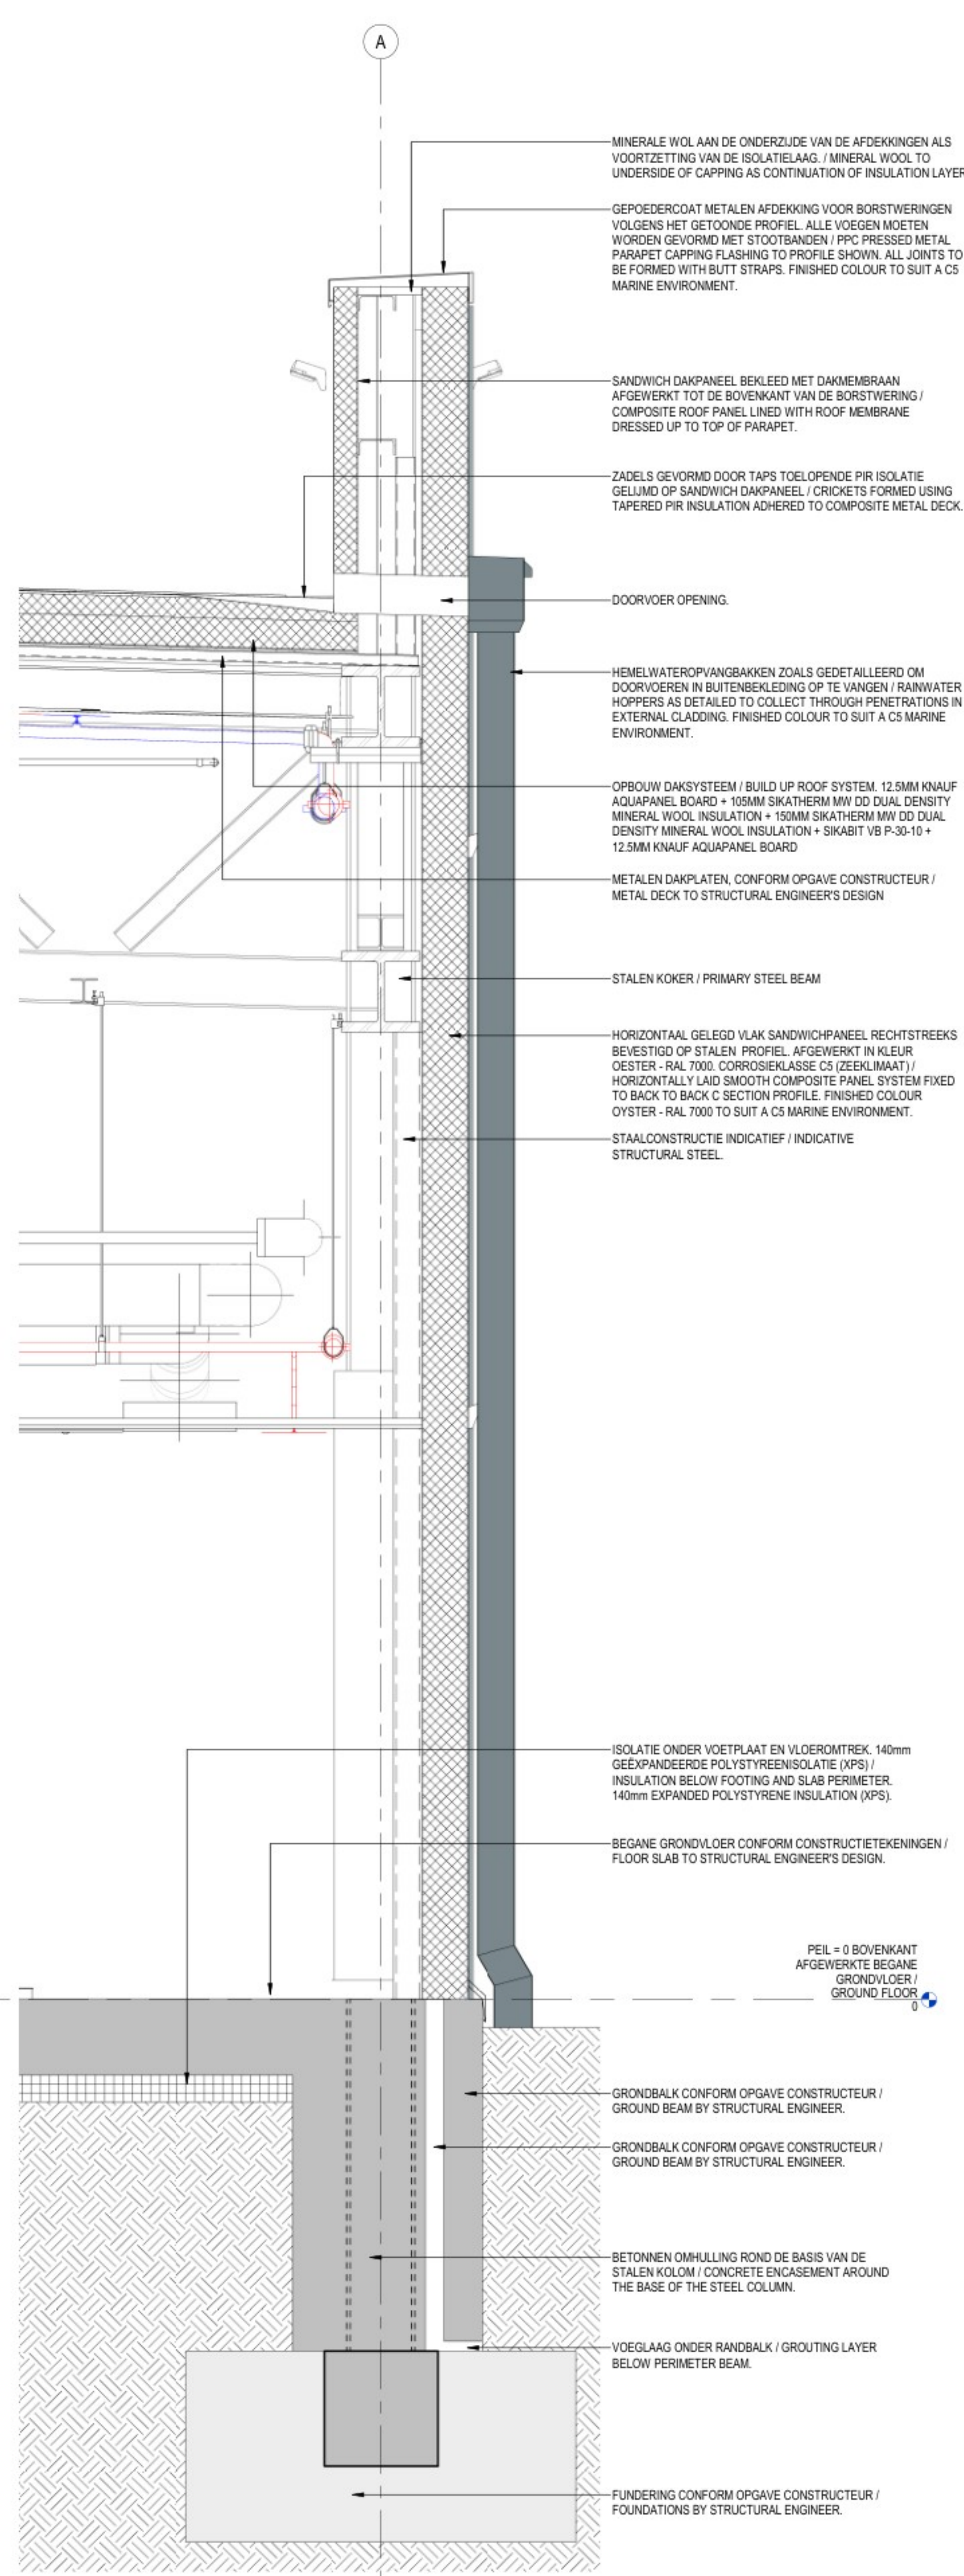

DOORSNEDE FRAGMENT GEVEL - FSA - T.P.V.
HEMLWATERAFVOER / WALL SECTION - SHELL 1 - FSA -
RAIN WATER PIPE

1 : 20

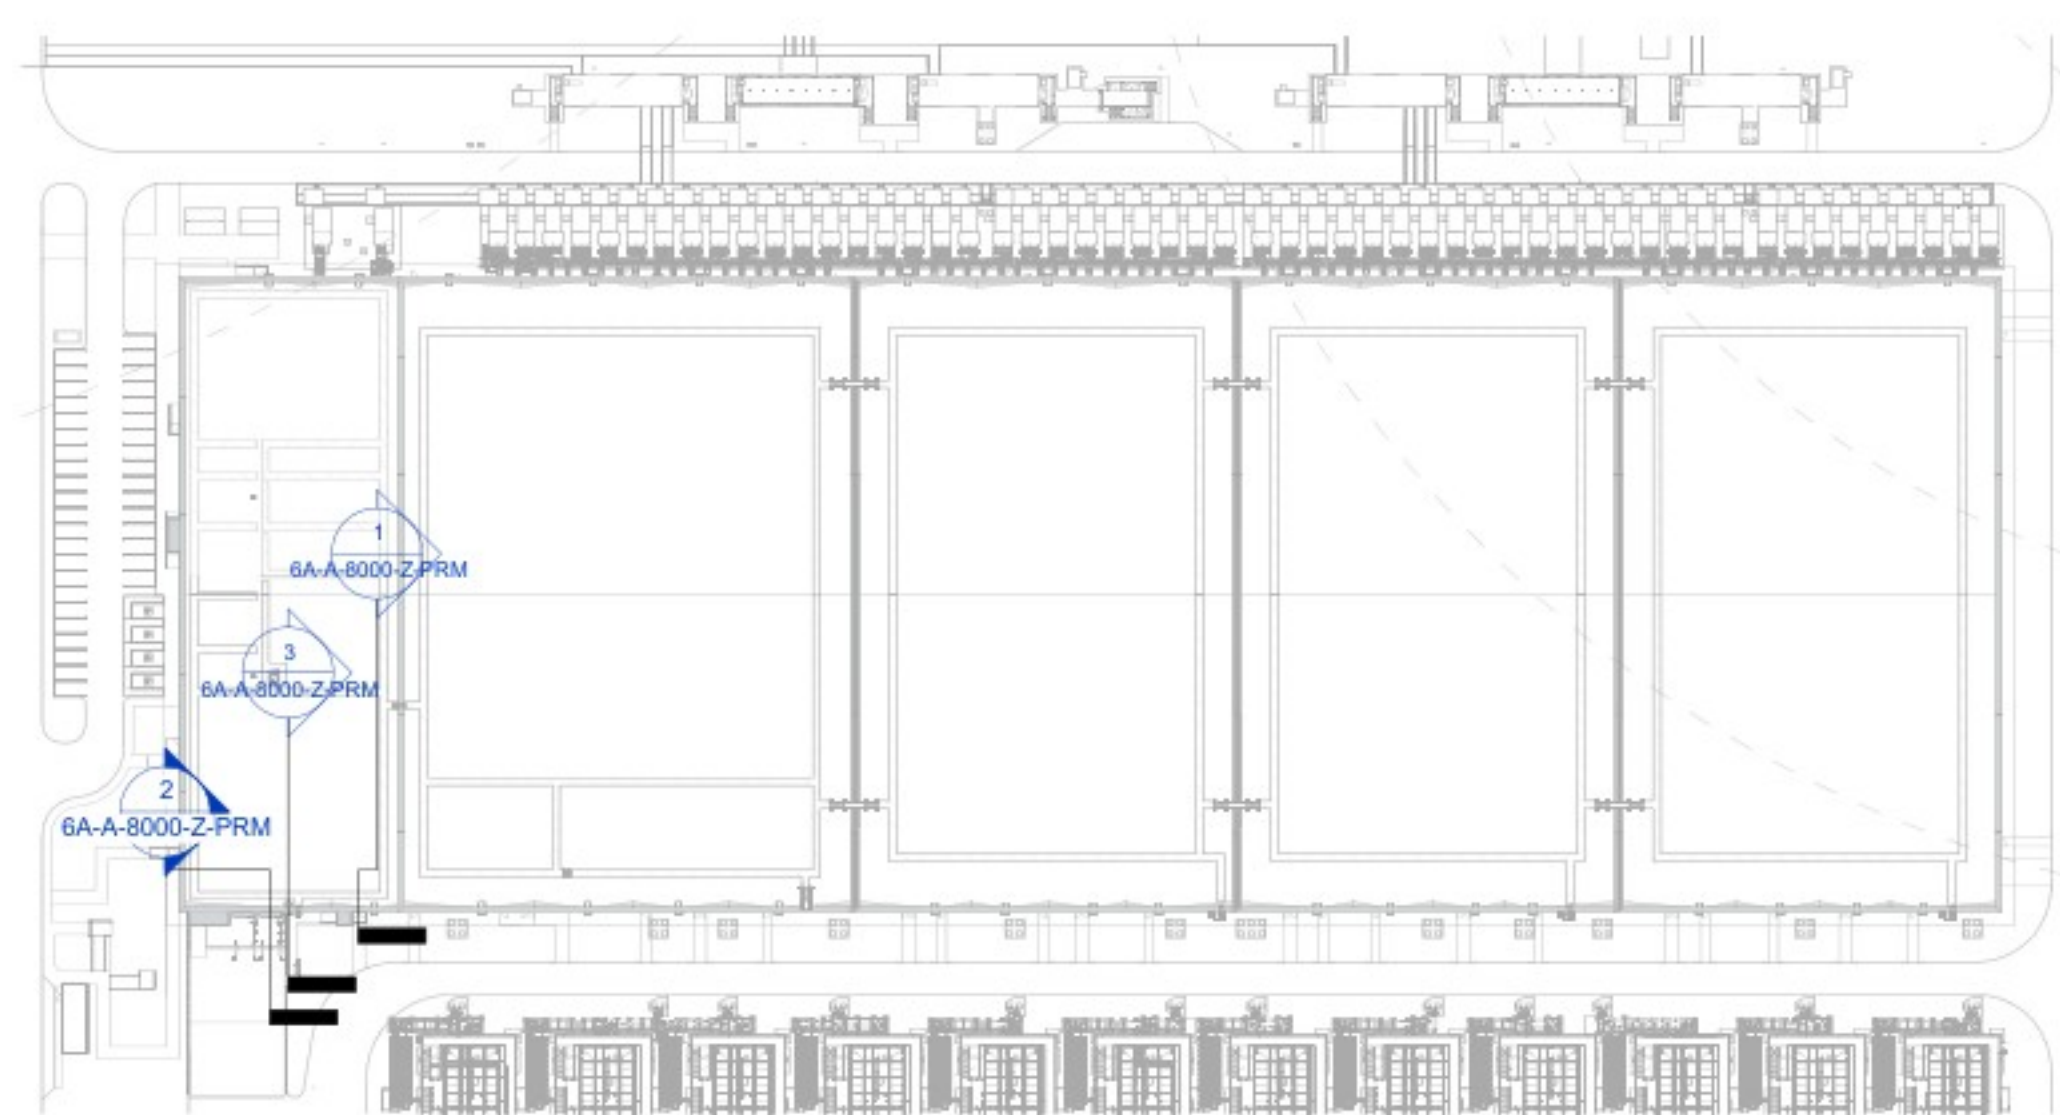

OVERZICHT / KEY PLAN

1 : 1200

ARCHITECTURE:

Hyphen
3 Charlecote Mews,
Staple Gardens,
Winchester, SO23 8SR, UK
t: +44 1962 835 500
e: info@hyphen.archi


STRUCTURE:

Jubb Consulting Engineers Ltd
Suite B, The West Suite
St James Court, St James
Parade, Bristol, BS1 3LH, UK
t: +44 117 922 6266
e: bristol@jubb.uk.com

MEP:

Red Engineering Design Ltd
100 New Oxford Street
London WC1H 1HB, UK
t: +44 20 7299 8260
e: london@red-eng.com

FINAL PERMIT PACK UPDATE RELEASE (NOT FOR CONSTRUCTION)
VRIJGAVE DEFINITIEF UPDATE VERGUNNINGSPAKKET
(NIET VOOR BOUW)
24/10/2024

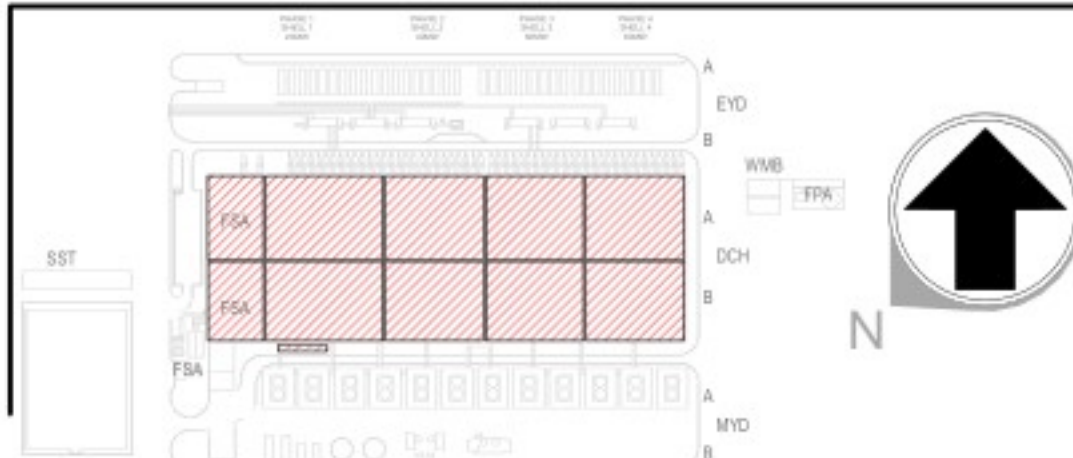

REVISIONS/REVISIES

NOOR	DATE/DATE	DESCRIPTION/BESCHRIJVING
0.1	19/7/2024	Final Permit Pack Release / Vrijgave Definitief Update Vergunningspakket
1.0	01/08/2024	Final Permit Pack Update Release / Vrijgave Definitief Update Vergunningspakket
1.1	24/10/2024	Final Permit Pack Update Release / Vrijgave Definitief Update Vergunningspakket

Drawn By:

Cygeleld door:

Approved By:

Gragekeurd door:

Design Team:

Ontwerpteam:

PROPOSED DC/
VOORSTEL VOOR DC

Project Number/Projectnummer: W. 002354

DOORSNEDE FRAGMENTEN GEVELS /
EXTERNAL WALL SECTIONS

Discipline:

ARCHITECTURAL

Scale/Schaal: As indicated

Sheet Size/Bladformaat: A0

Sheet Number/Nummer blad:

6A-A-8000-Z-PRM

Current Rev/Huidige herz: 1.1

Phase/Fase: PERMITTING/OMGEVINGSVERGUNNING

Model Name/Modelnaam: ARCH

Native File Format/Native bestandsformaat: Revit v. 2024.2