






FLOOR FINISHES LEGEND

	VOORGESTELD GEASFALTEERD WEGOPPERVLAK / PROPOSED ASPHALT ROAD SURFACE
	VOORGESTELD BETONNEN VOETPAD / PROPOSED CONCRETE FOOTWAY
	VOOGESTERLD GRINDOPPERVLAK / PROPOSED GRAVEL SURFACE
	VOOGESTERLDE BETONNEN WEG / PROPOSED CONCRETE ROAD



1 TERREIN ELEKTRISCHE INSTALLATIES - NIEUWE SITUATIE / ELECTRICAL COMPOUND SITE PLAN OVERALL BUILDING PROPOSED SITUATION

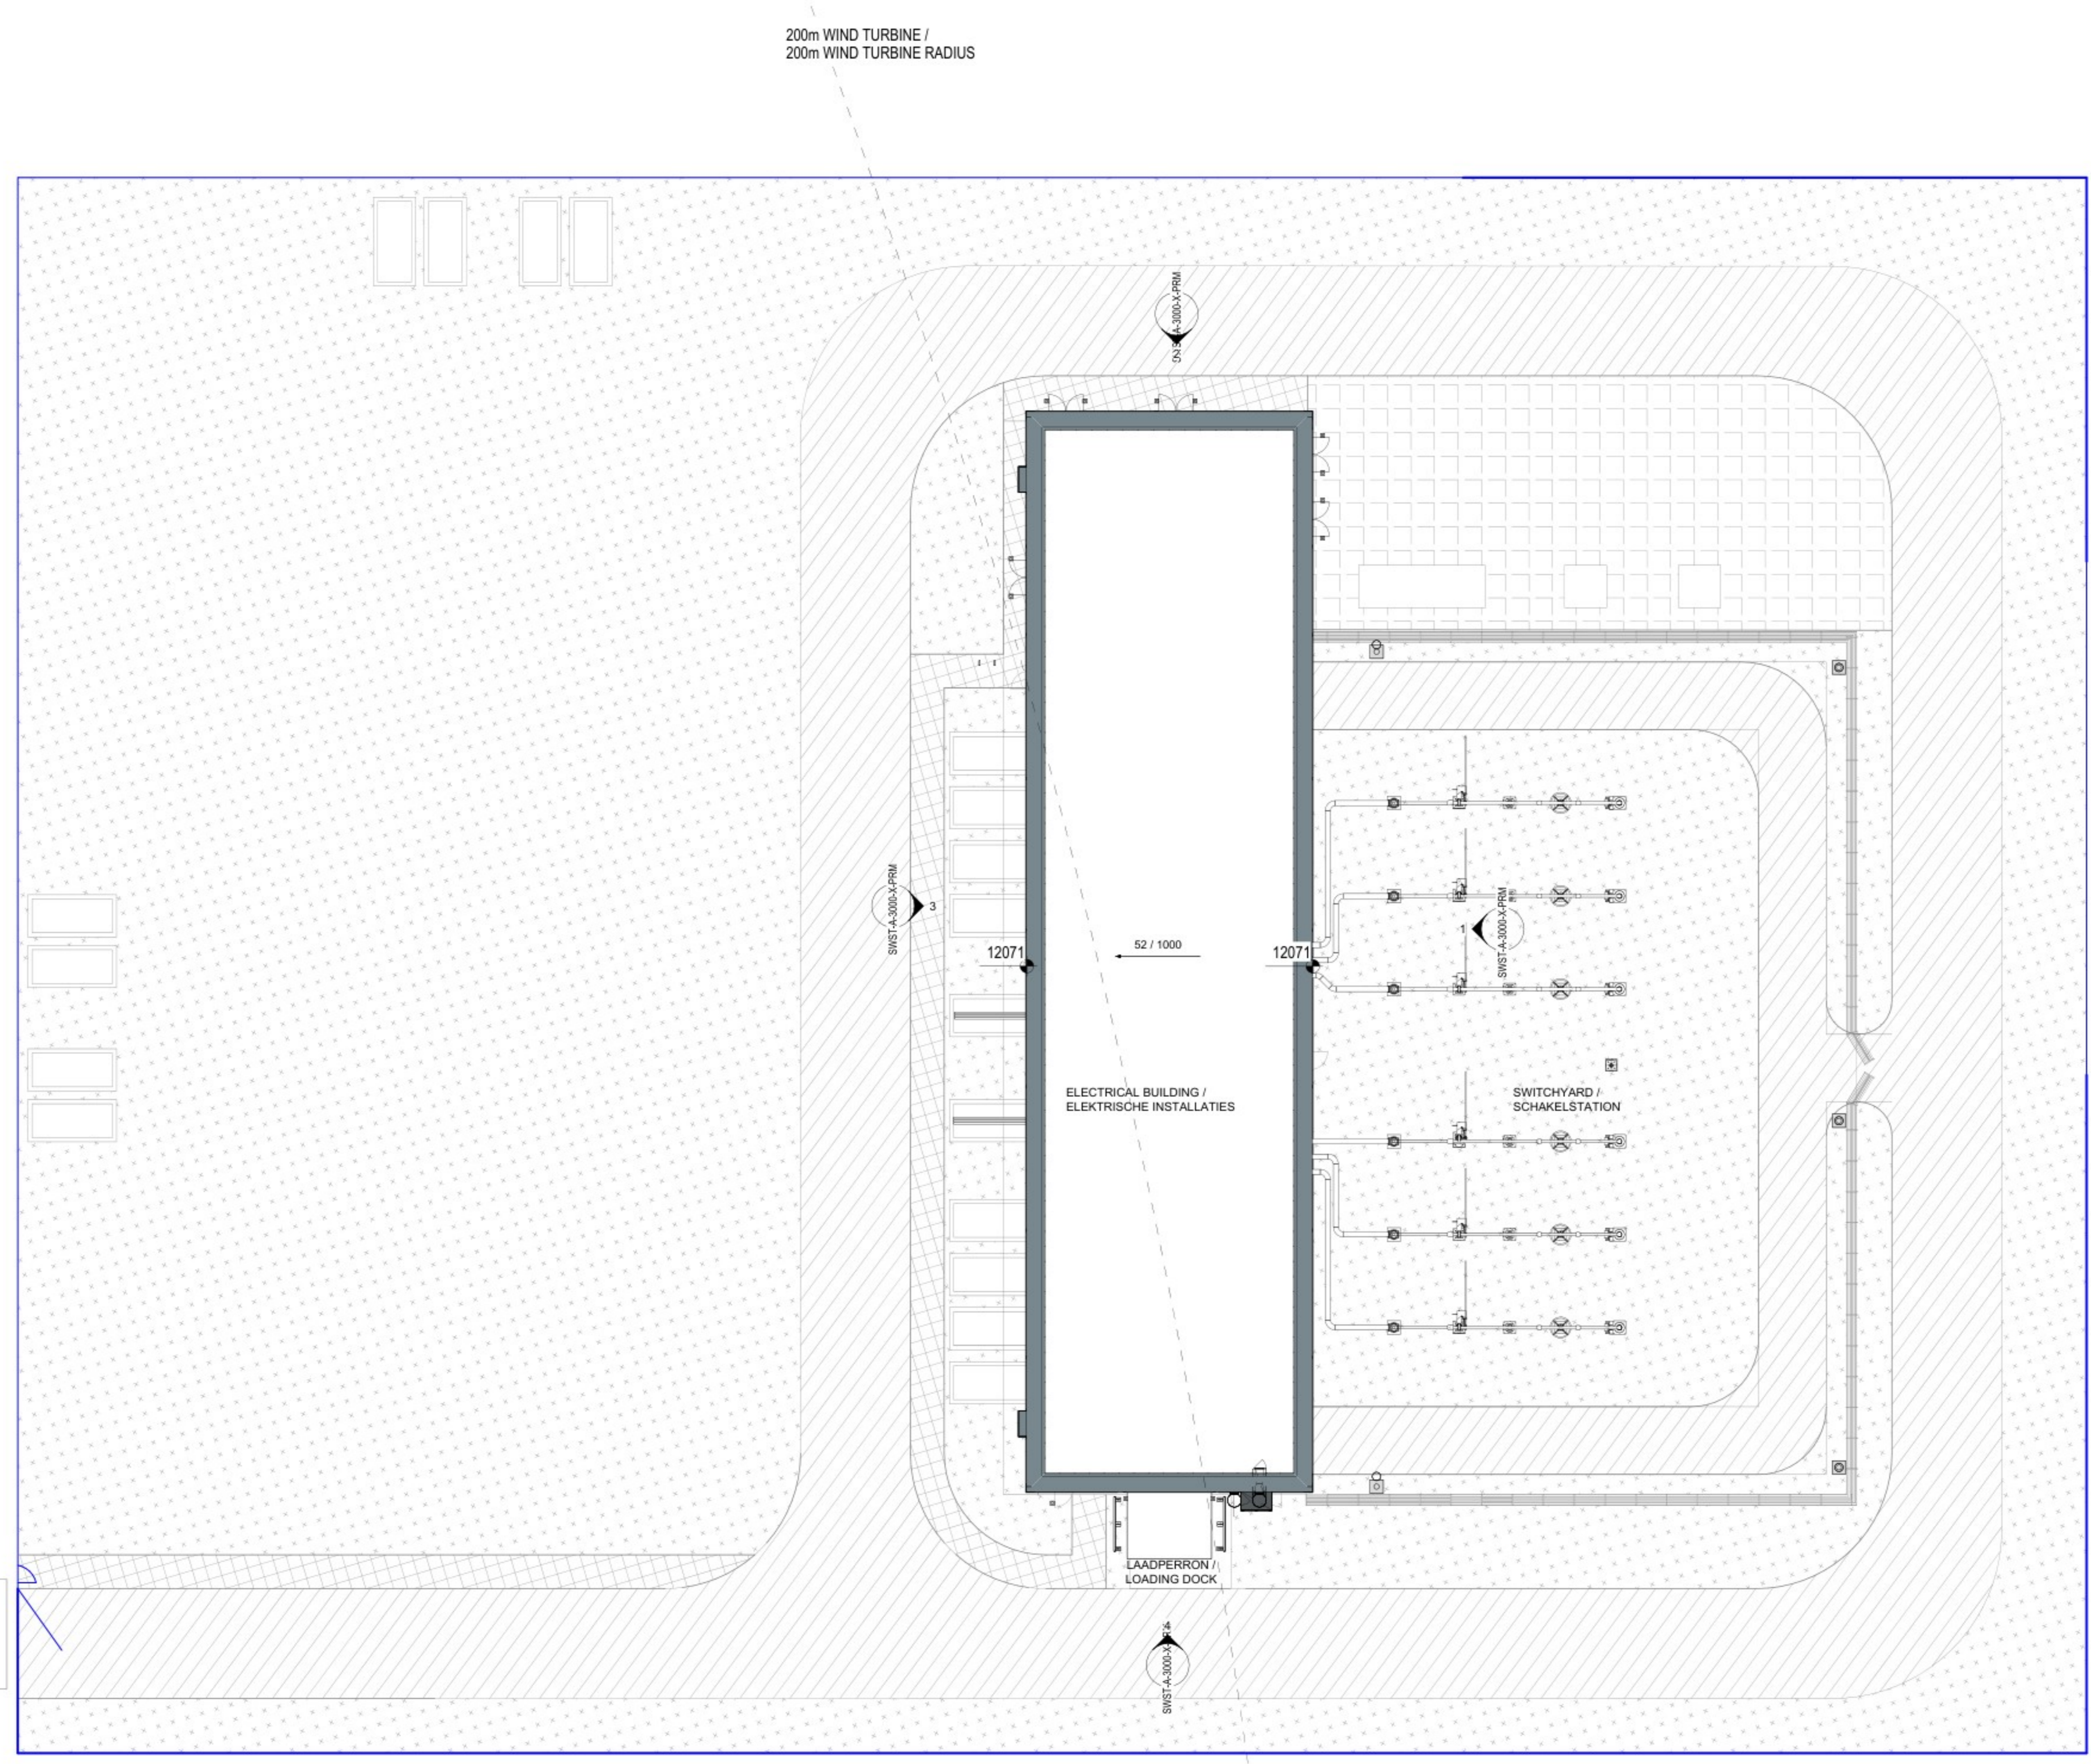
1 : 200

21-10-2024 17:54:57

ARCHITECTURE:
ARCHITECTUUR:
Hyphen
3 Charlecote Mews,
Staple Gardens
Winchester, SO23 8SR, UK
t: +44 1962 835 500
e: info@hyphen.archi

STRUCTURE:
CONSTRUCTIE:
Jubb Consulting Engineers Ltd
Suite B, The West Suite
St James Court, St James
Parade, Bristol, BS1 3LH, UK
t: +44 117 922 6266
e: bristol@jubb.uk.com

MEP:
MEP:
Red Engineering Design Ltd
100 New Oxford Street
London WC1H 1HB, UK
t: +44 20 7299 8260
e: london@red-eng.com

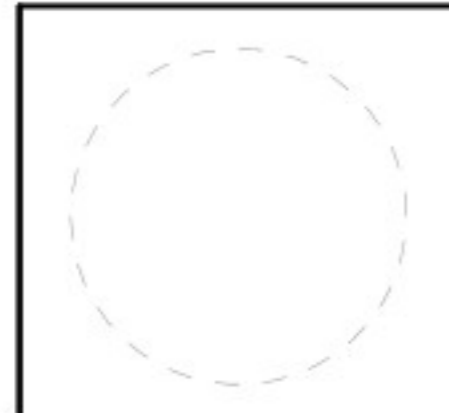

FINAL PERMIT PACK UPDATE RELEASE (NOT FOR CONSTRUCTION)
VRIJGAVE DEFINITIEF UPDATE VERGUNNINGSPAKKET
(NIET VOOR BOUW)
24/10/2024



REVISIONS/REVISIES		
NOHR	DATE/DATUM	DESCRIPTION/BESCHRIJVING
0.1	09/05/24	Draft Permit Pack Release / Vrijgave Conceptvergunningpakket
0.2	19/7/2024	Final Permit Pack Release / Vrijgave Definitief Vergunningpakket
1.0	01/08/2024	Final Permit Pack Update Release / Vrijgave Definitief Update Vergunningpakket
1.1	24/10/2024	Final Permit Pack Update Release / Vrijgave Definitief Update Vergunningpakket

Drawn By: Opgesteld door:
Approved By: Goedgekeurd door:
Design Team: Ontwerpteam:

PROPOSED DC / VOORSTEL VOOR DC

Project Number/Projectnummer: W.002354

SITUATIE GEBOUW ELEKTRISCHE INSTALLATIES / ELECTRICAL COMPOUND OVERALL PROPOSED SITUATION

Discipline: ARCHITECTURAL

Scale/Schaal: As indicated Sheet Size/Bladformaat: A0

Sheet Number/Nummer blad: **SWST-A-1000-X-PRM**

Current Rev/Huidige herz: 1.1

Phase/Fase: PERMITTING/OMGEVINGSVERGUNNING

Model Name: ARCH

Native File Format/Native bestandsformaat: Revit v. 2024.2