




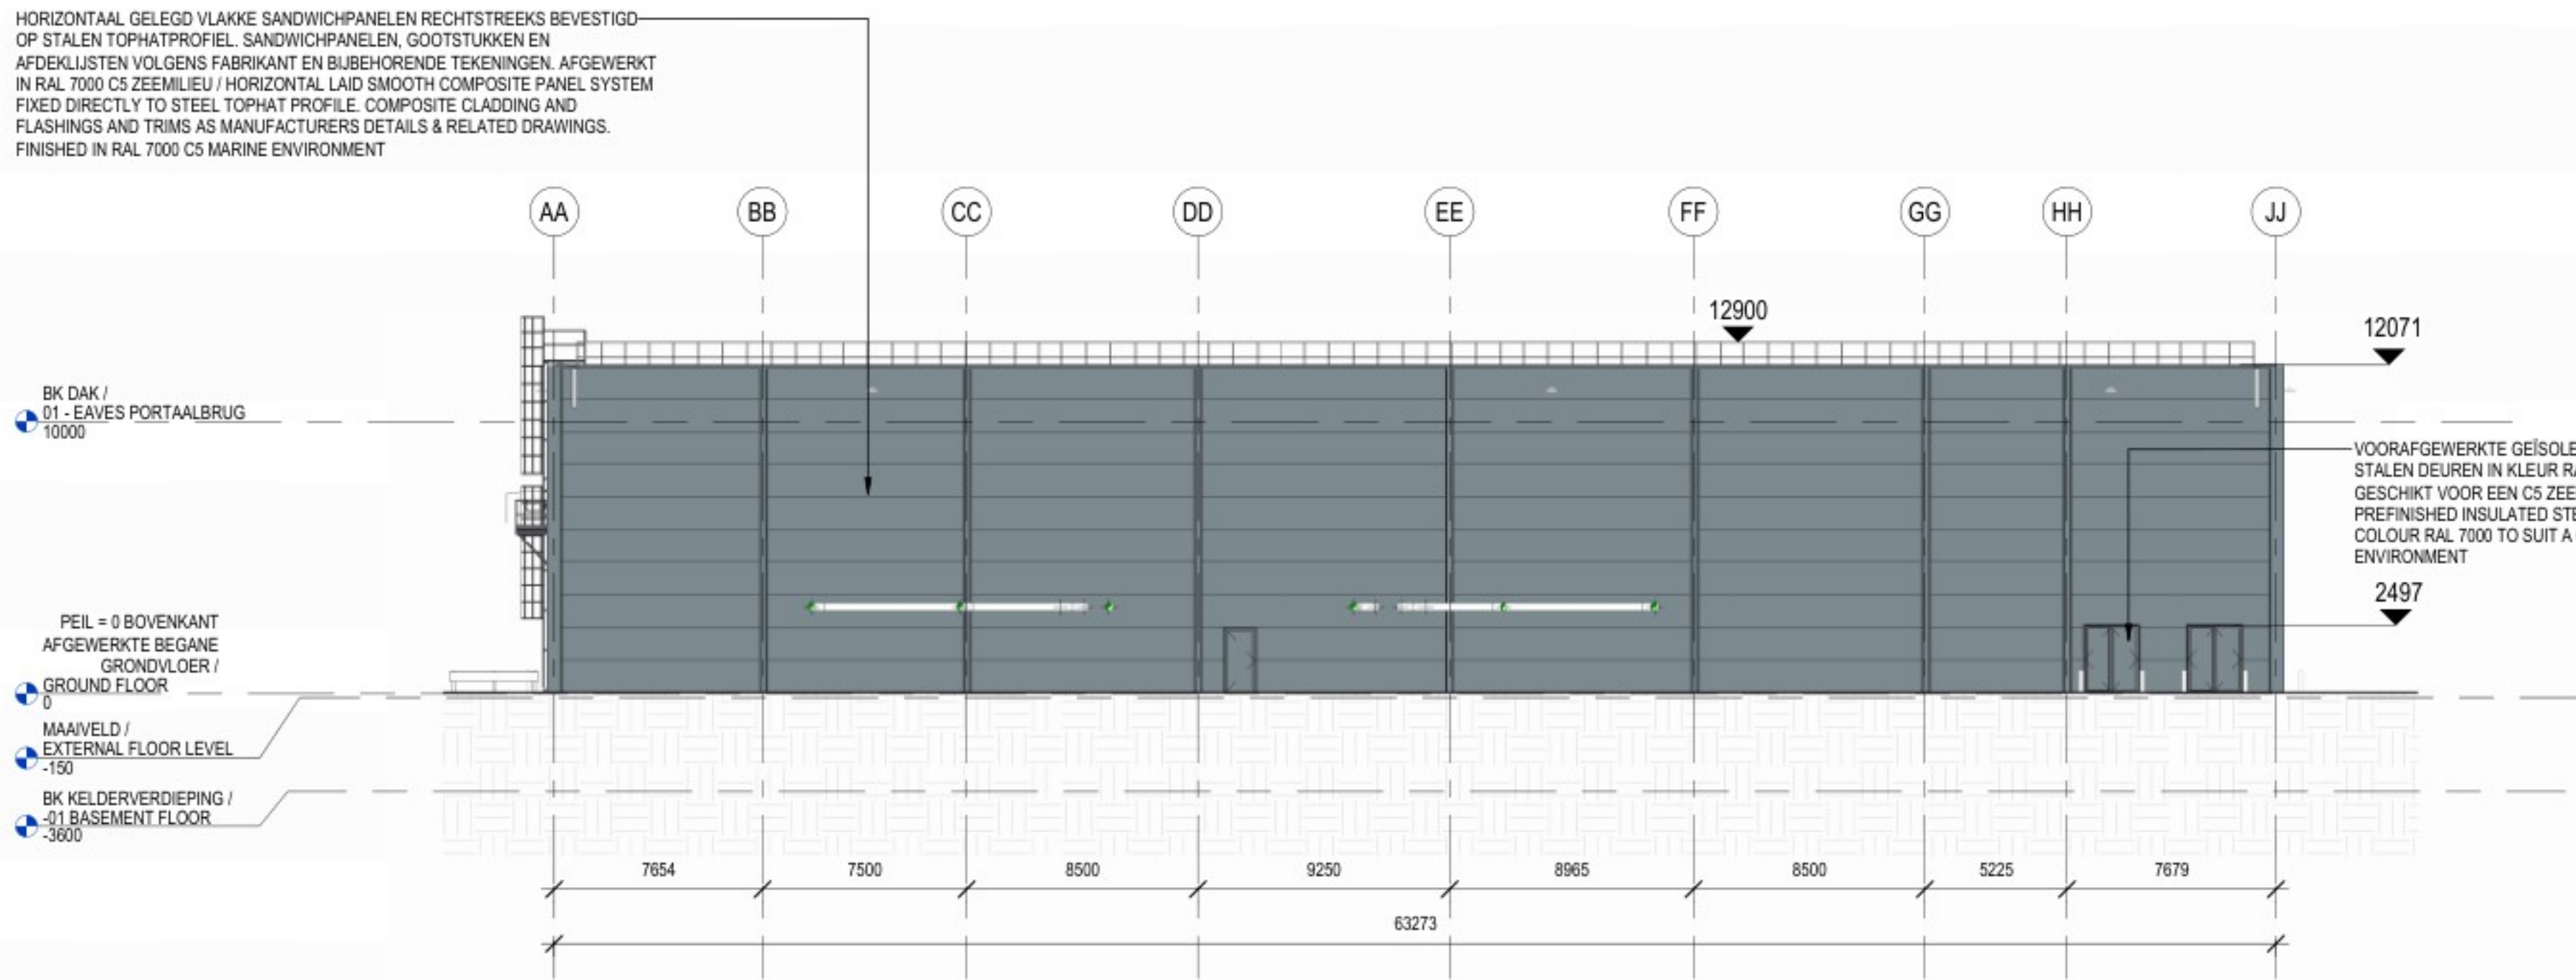


1 OOSTGEVEL / EAST ELEVATION
1 : 200

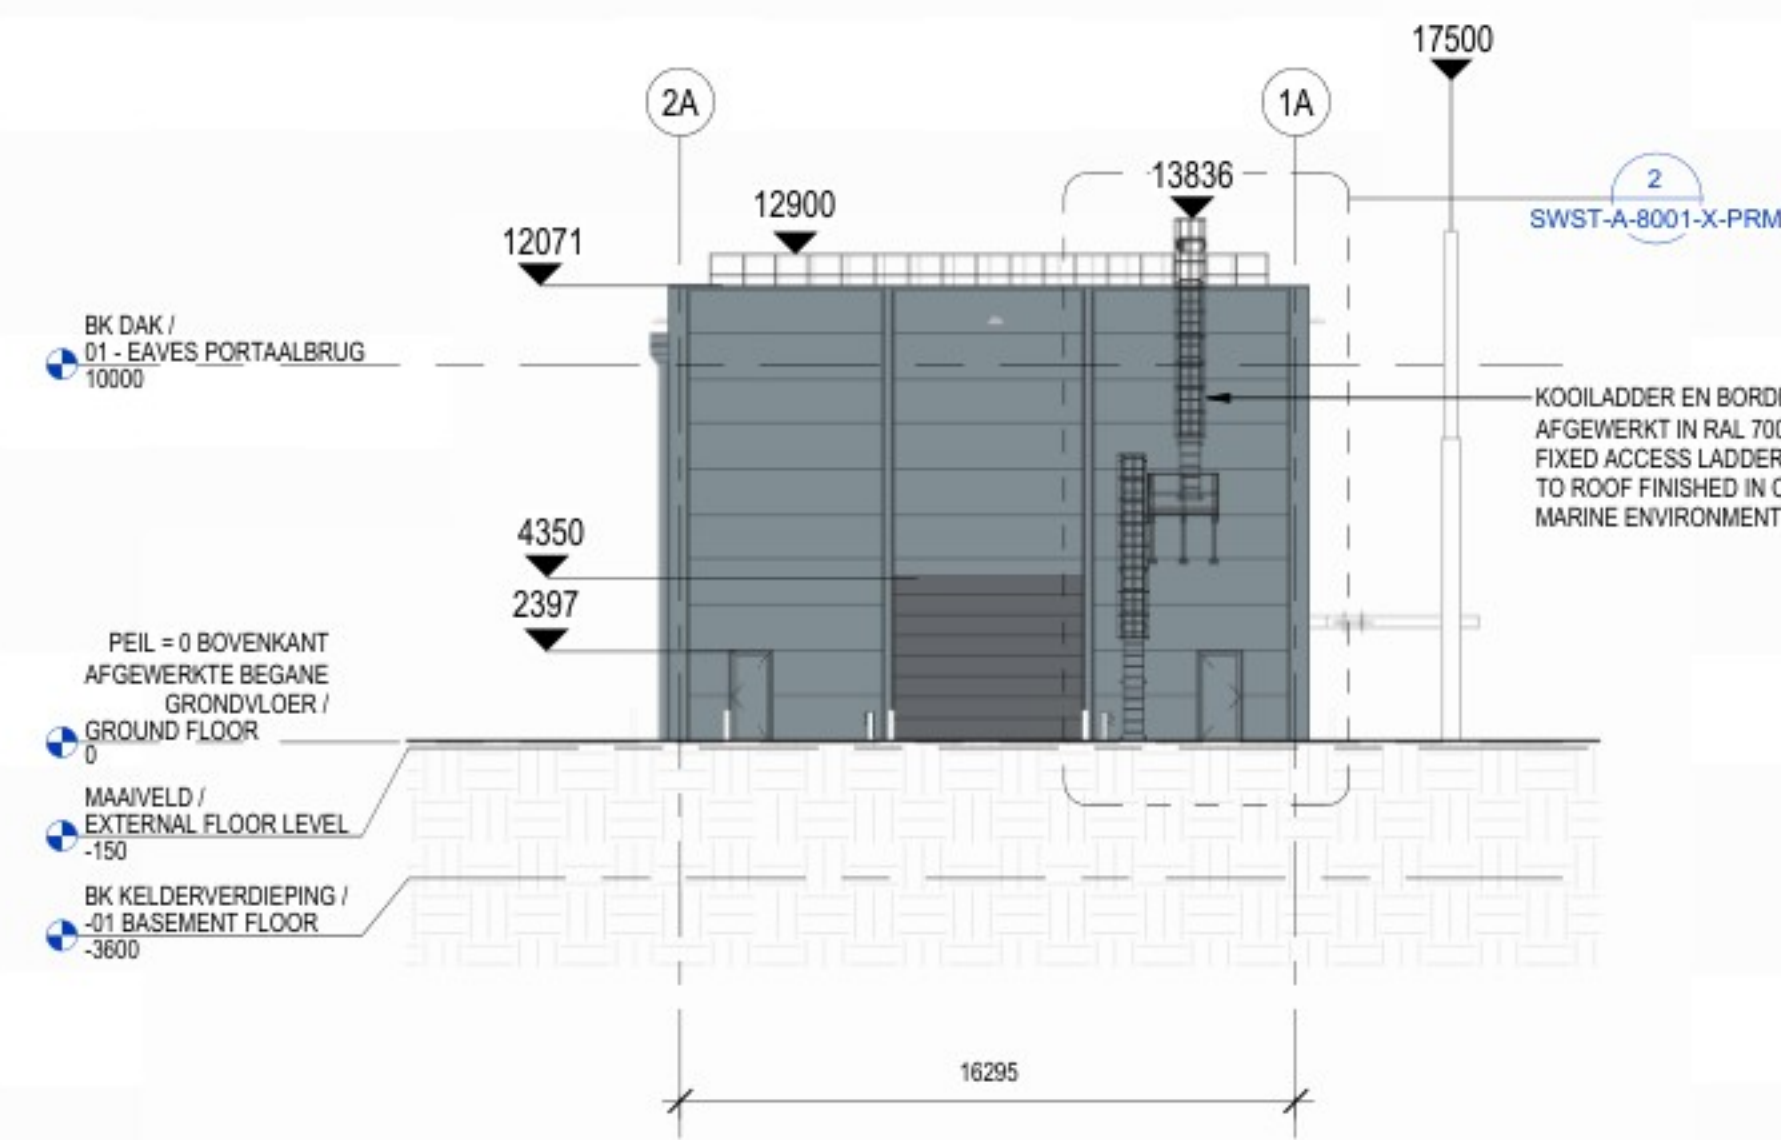


4 NOORDGEVEL / NORTH ELEVATION
1 : 200

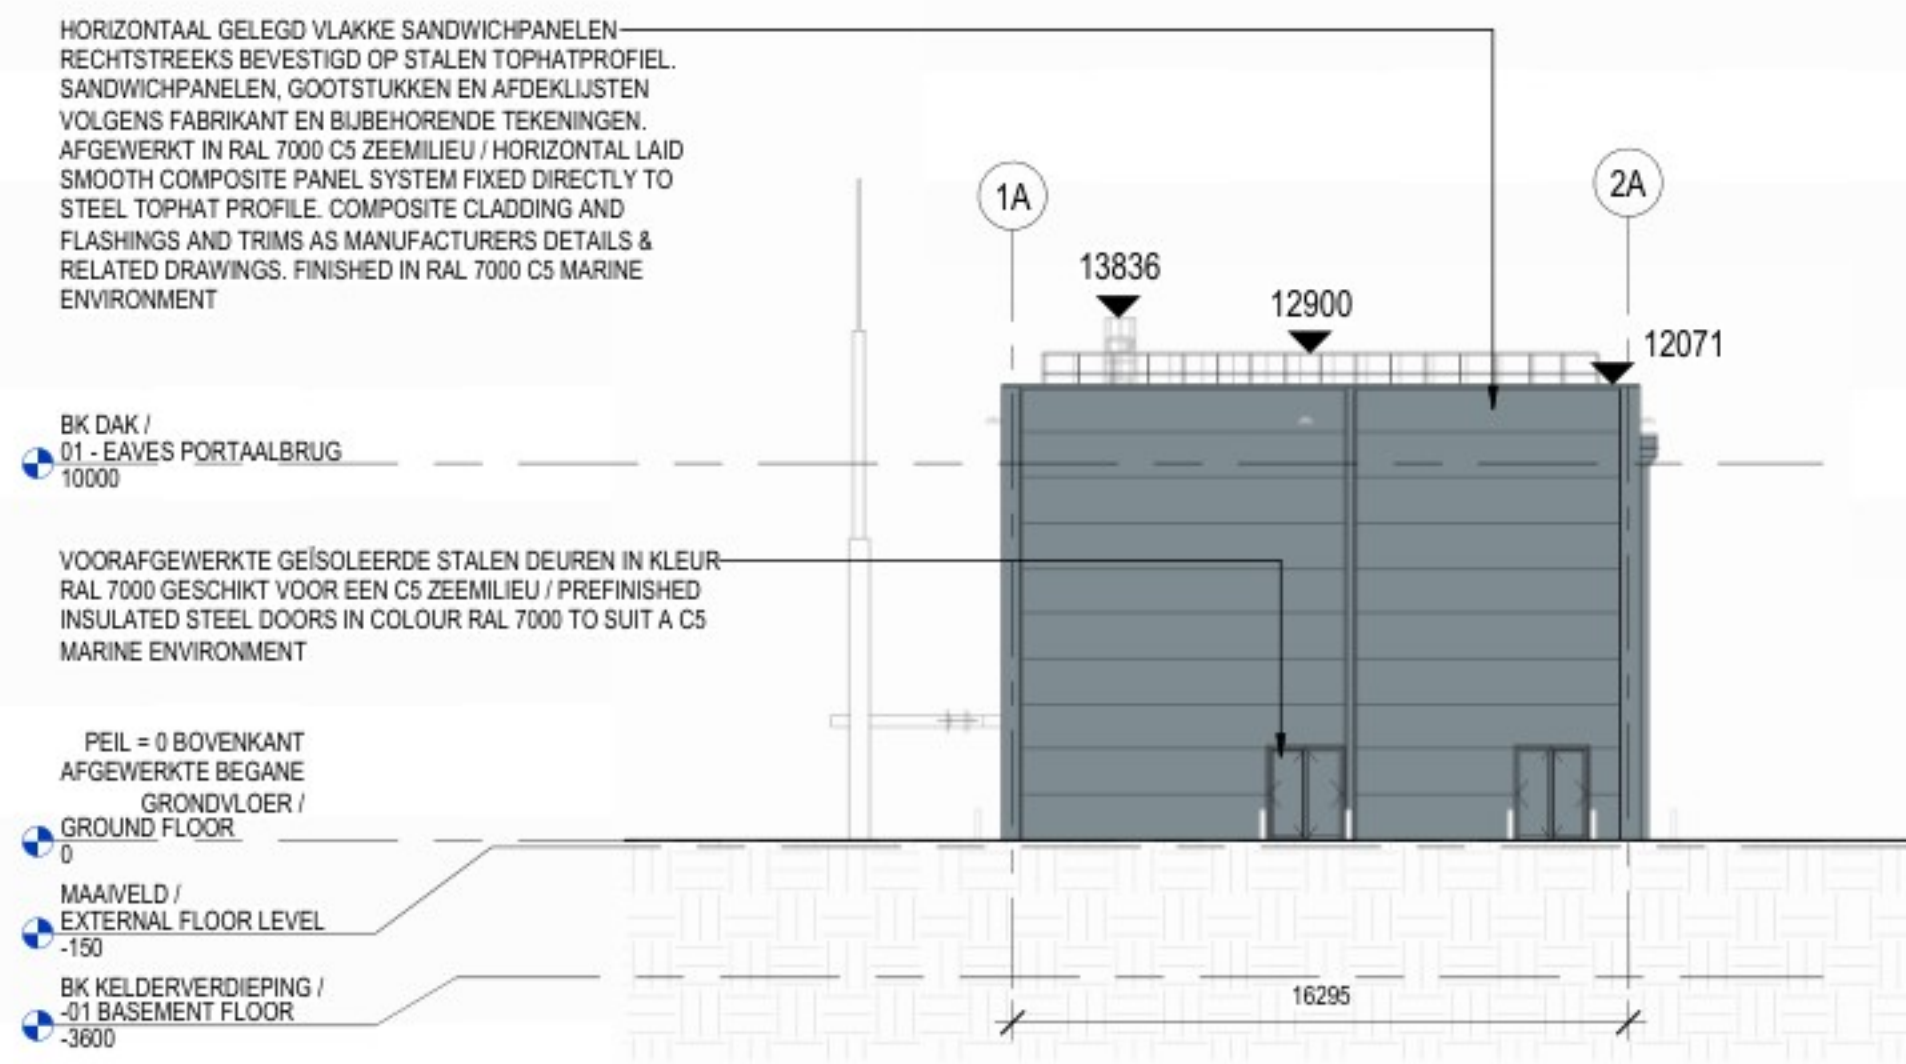


2 ZUIDGEVEL / SOUTH ELEVATION
1 : 200

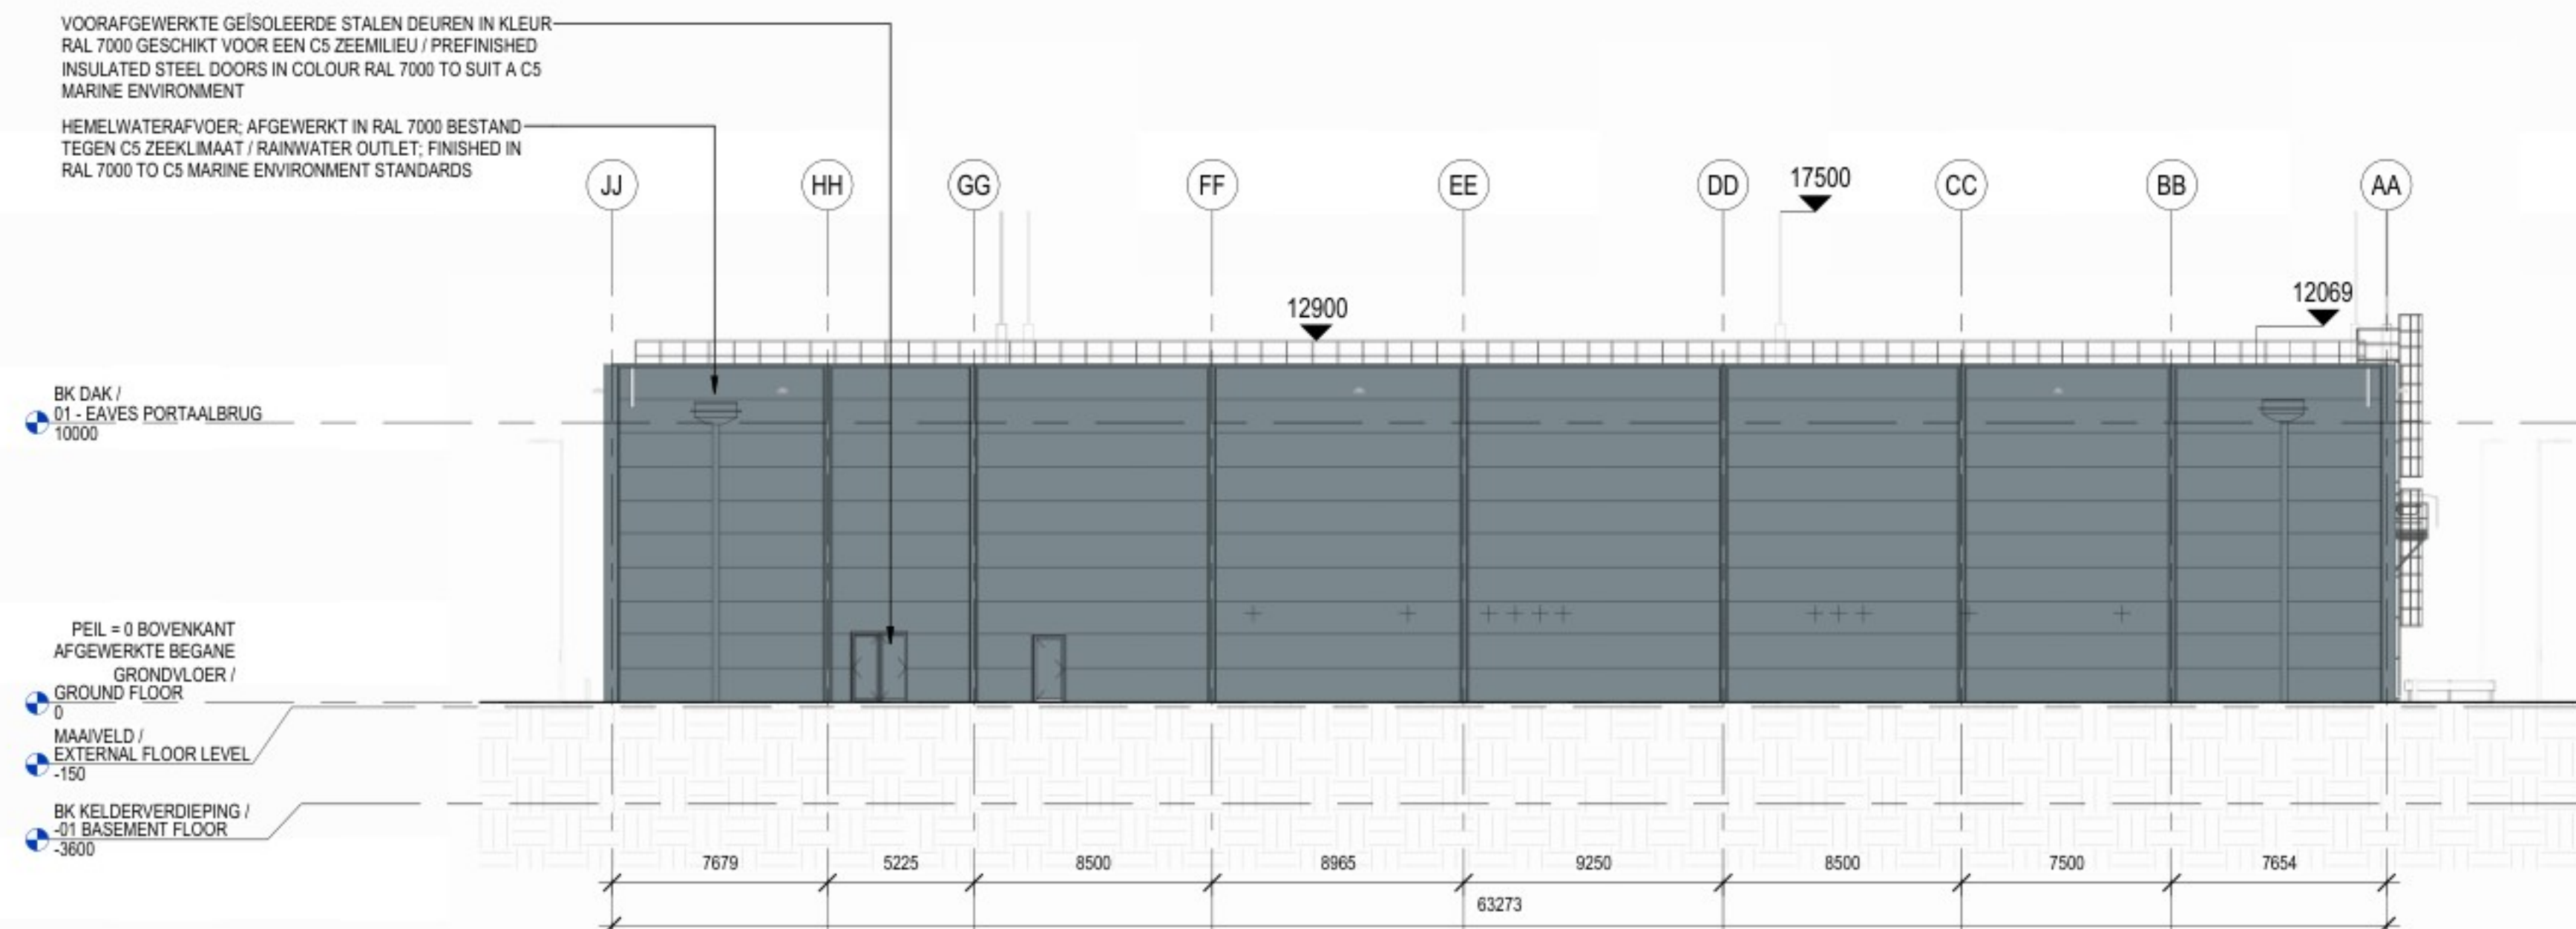

3 WESTGEVEL / WEST ELEVATION
1 : 200

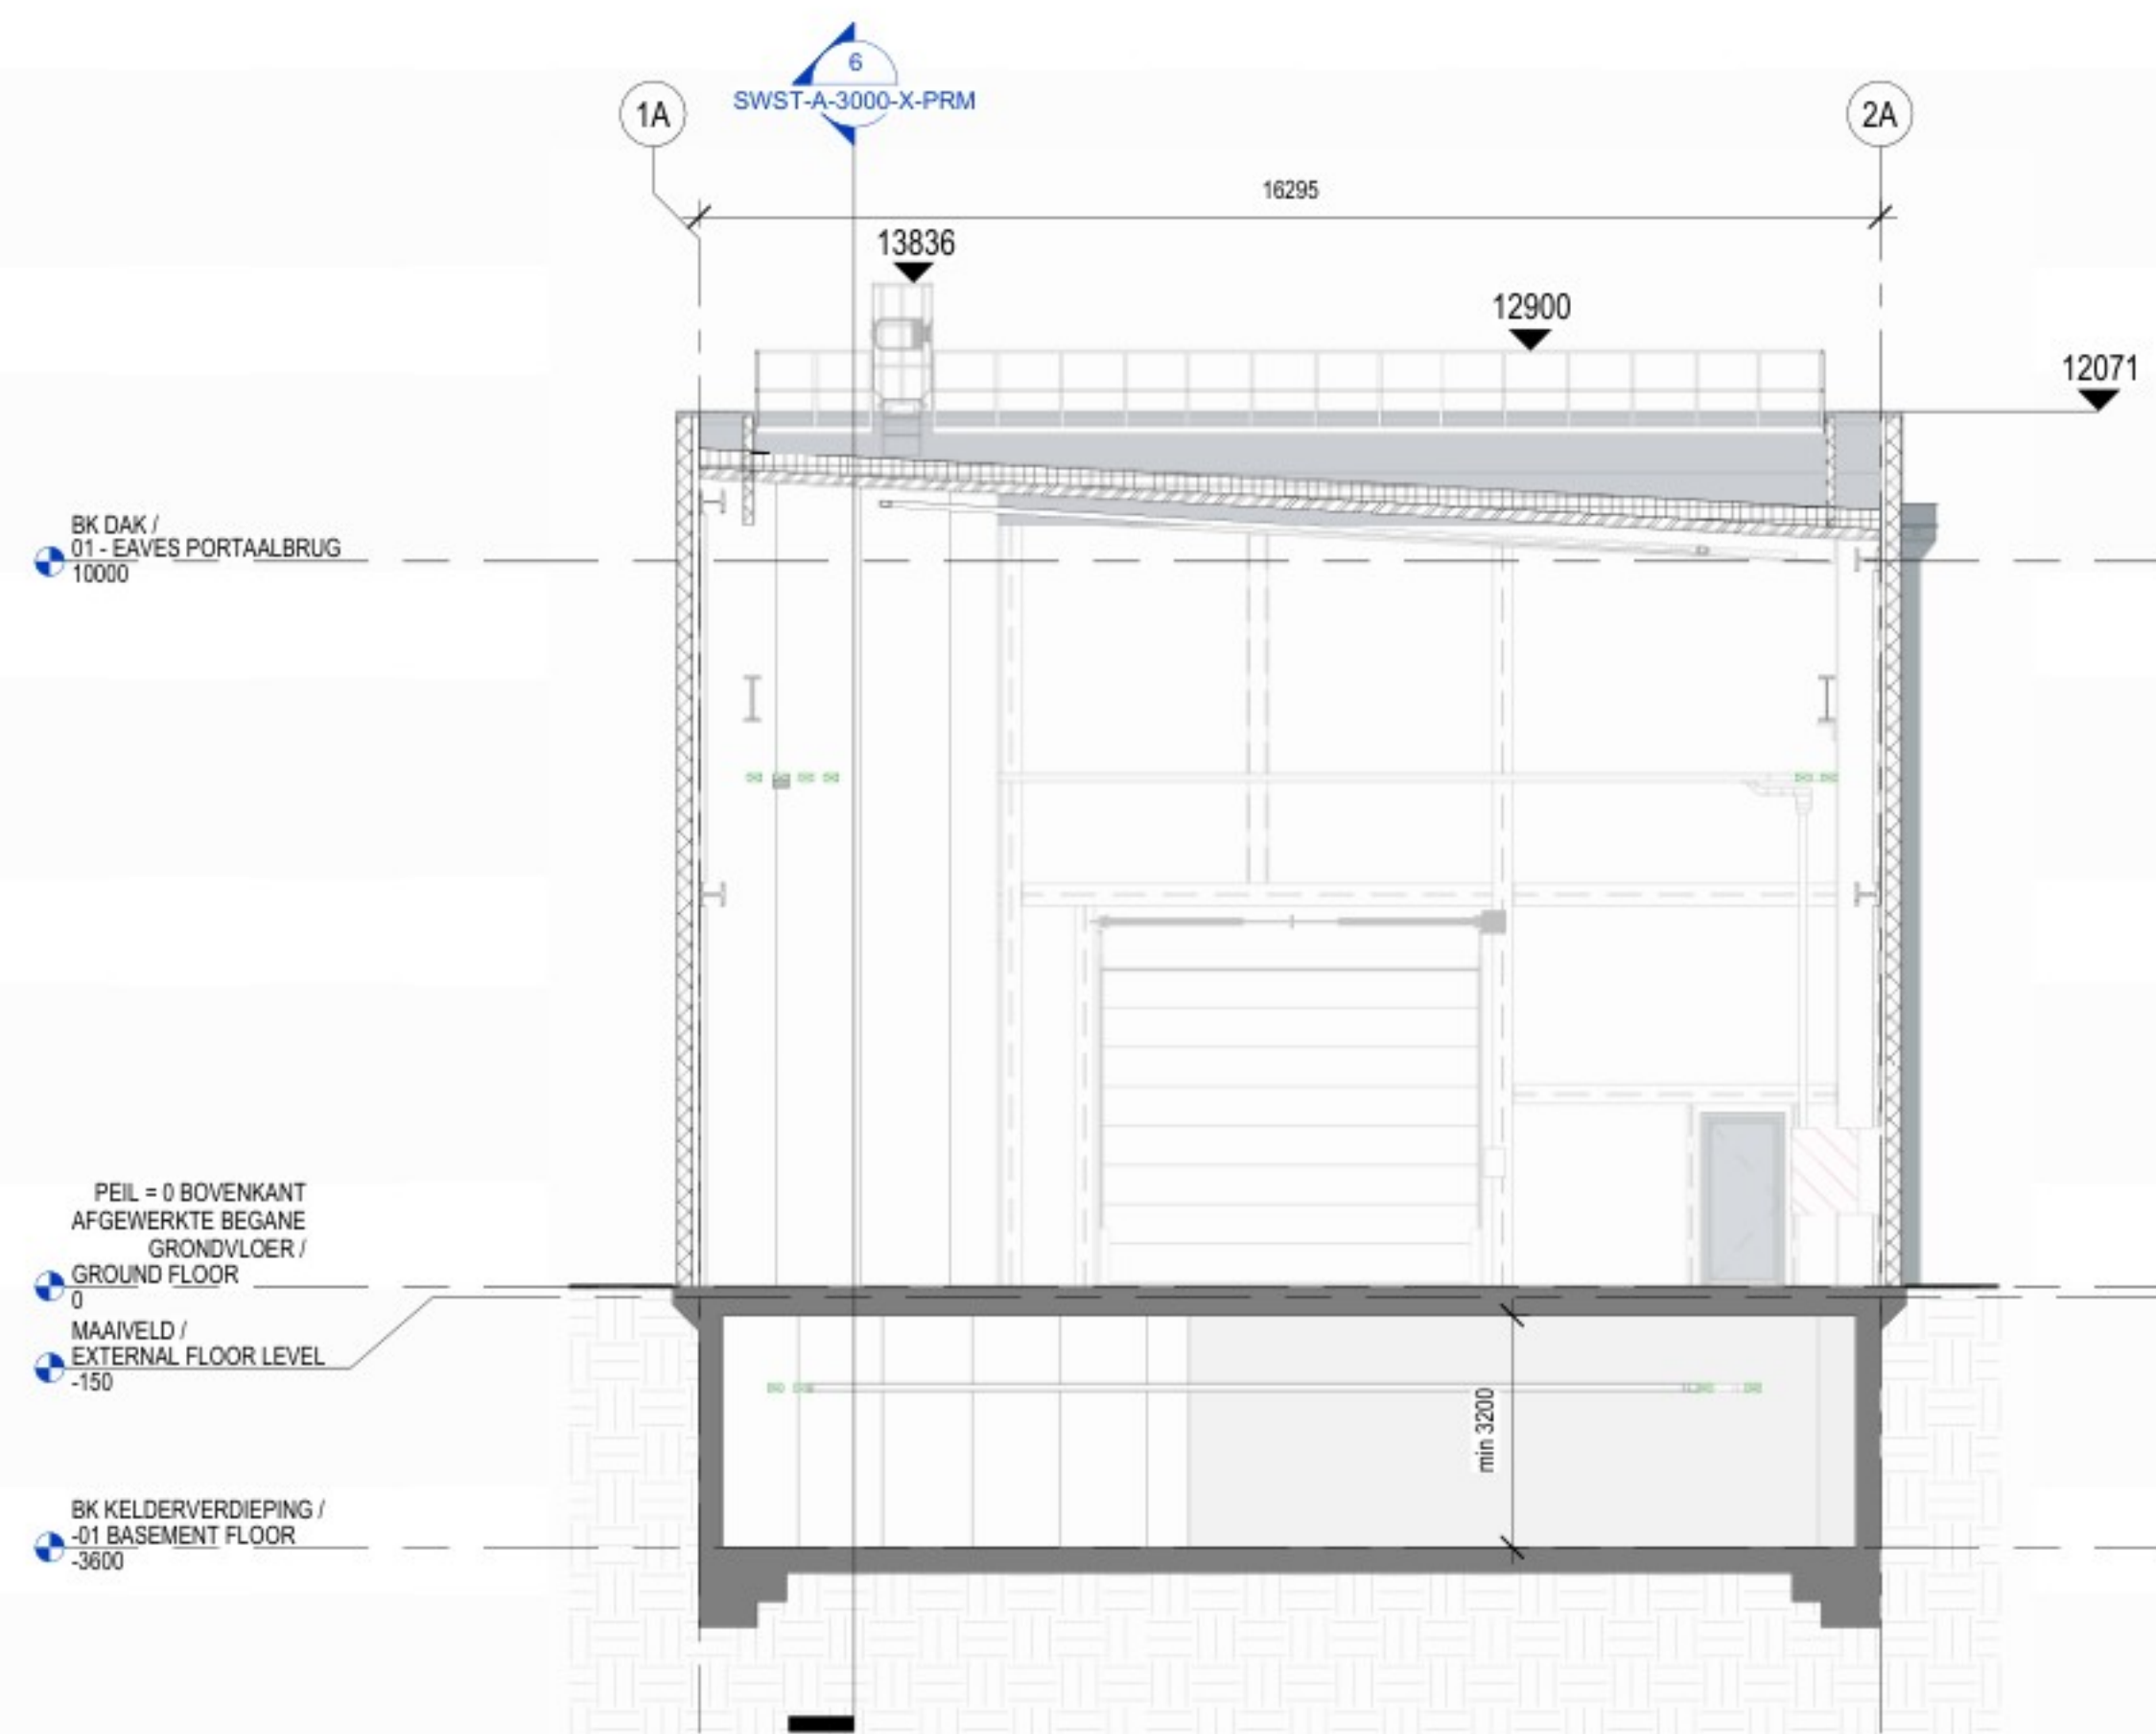

5 DWARSDOORSNEDE AA / TYPICAL SECTION AA
1 : 100

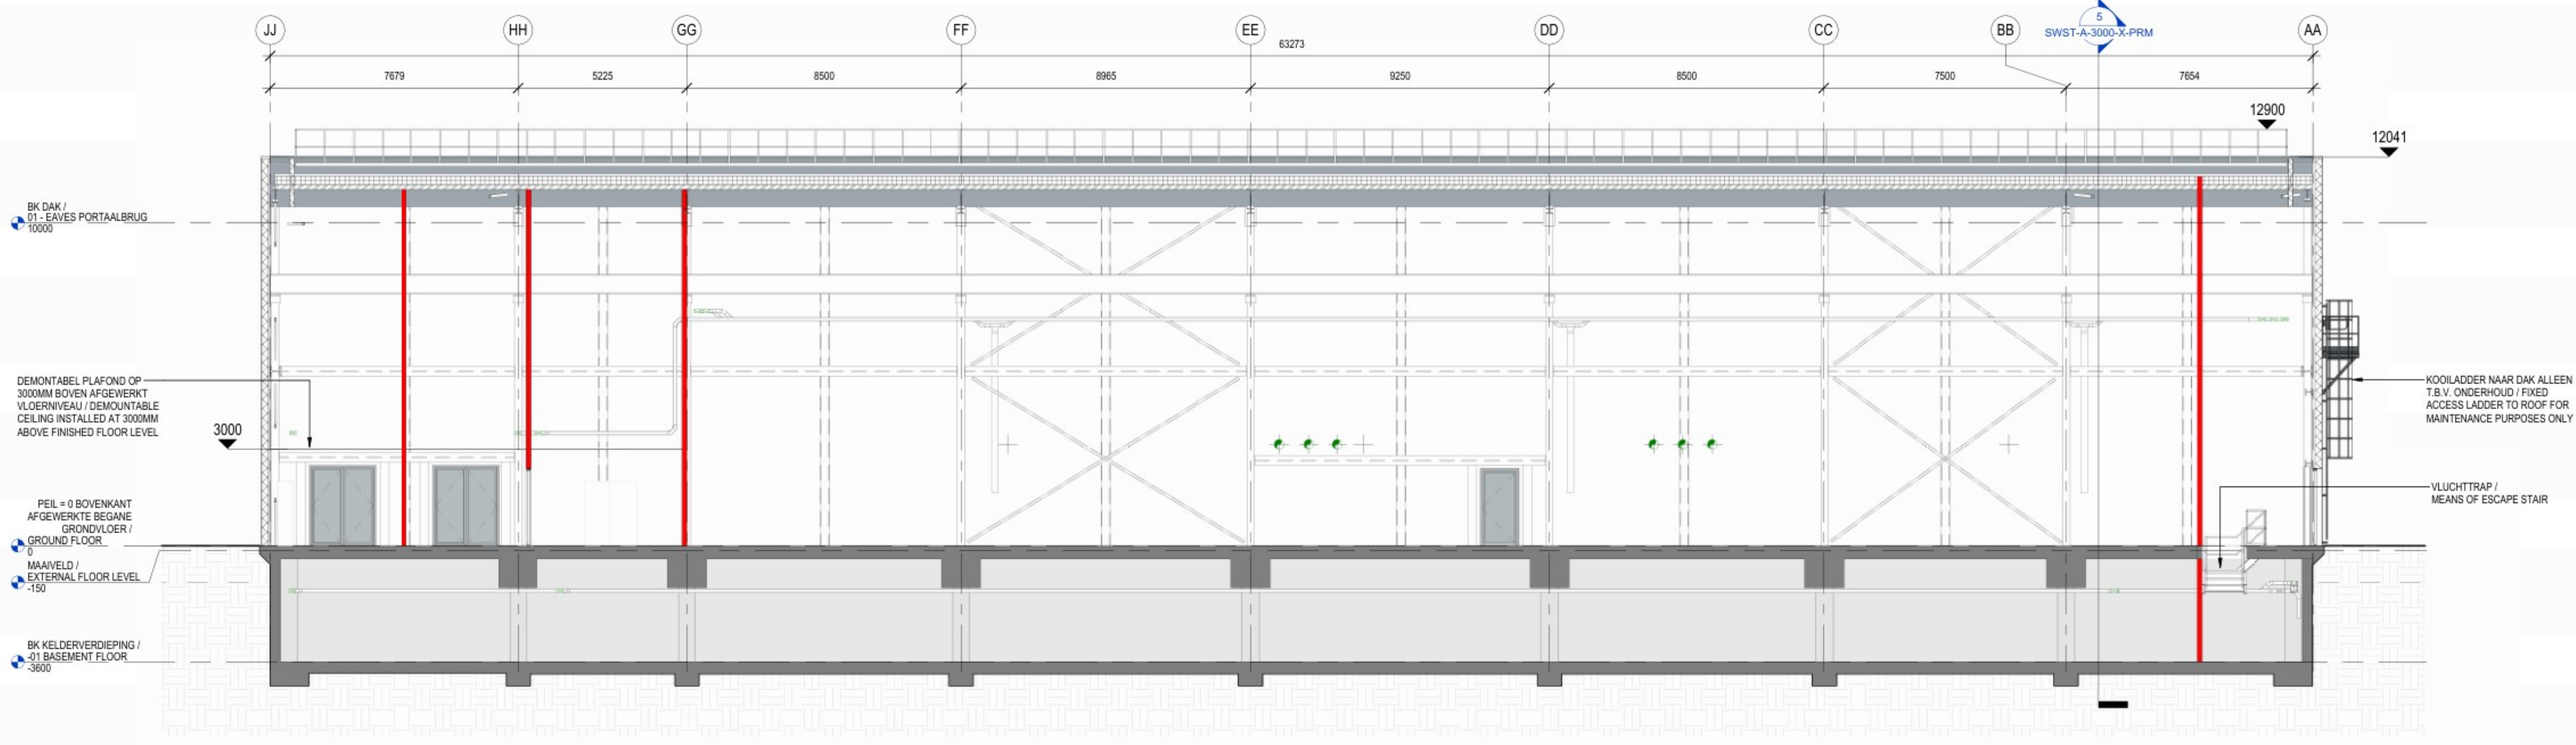

6 LANGSDOORSNEDE BB / TYPICAL SECTION BB
1 : 100

LEGENDA BRANDVEILIGHEID / FIRE PLAN LEGEND

VOOR UITGANGSPUNTEN BRANDVEILIGHEID, ZIE HET RAPPORT BRANDVEILIGHEID 5A-A-9006-X, DOOR DGM. FOR FIRE SAFETY PRINCIPLES, SEE THE FIRE SAFETY REPORT 5A-A-9006-X, BY DGM.

60 MINUTEN WBDO BRANDWERENDE SCHEIDING
1 HR CODE FIRE RATED PARTITION

VLUCHTWEG. ALLE VLUCHTRoutes WORDEN VOORZIEN VAN VLUCHTRoute AANDUIDINGEN (VOLGENS NEN 3011) / ESCAPE ROUTE. ALL CORRIDORS SHOULD BE PROVIDED WITH ESCAPE ROUTE SIGNS (ACCORDING TO NEN 3011)

60 MINUTEN BRANDWERENDE DEUREN, ZELFSLUITEND UITGEVOERD (VOLGENS NEN 6069)
60 MIN FIRE RATED DOORS - SELF CLOSING (ACCORDING TO NEN 6069)

21-10-2024 17:56:29

ARCHITECTURE:
ARCHITECTUUR:

Hyphen
3 Charcotte Mews,
Staple Gardens,
Winchester, SO23 8SR, UK
t: +44 1962 835 500
e: info@hyphen.archi

STRUCTURE:
CONSTRUCTIE:


Jubb Consulting Engineers Ltd
Suite B, The West Suite
St James Court, St James
Parade, Bristol, BS1 3LH, UK
t: +44 117 922 6266
e: bristol@jubb.uk.com

MEP:
MEP:

Red Engineering Design Ltd
100 New Oxford Street
London WC1H 1HB, UK
t: +44 20 7299 8260
e: london@red-eng.com



FINAL PERMIT PACK UPDATE RELEASE (NOT FOR CONSTRUCTION)
VRIJGAVE DEFINITIEF UPDATE VERGUNNINGSPAKKET
(NIET VOOR BOUW)
24/10/2024

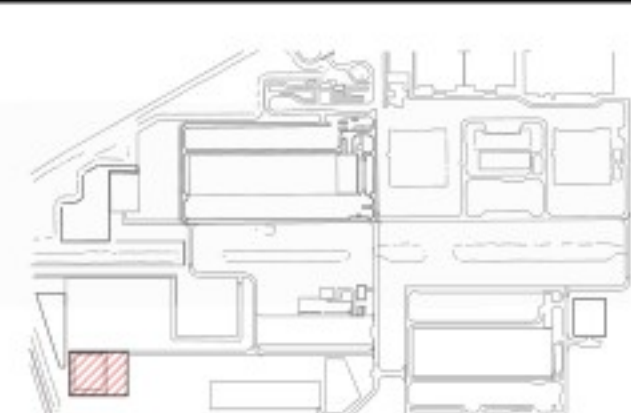

REVISIONS/REVISIES		
NOHR	DATEDATUM	DESCRIPTIONBESCHRIJVING
0.1	09/05/24	Draft Permit Pack Release / Vrijgave Conceptvergunningpakket
0.2	19/7/2024	Final Permit Pack Release / Vrijgave Definitief Vergunningpakket
1.0	01/08/2024	Final Permit Pack Update Release / Vrijgave Definitief Update Vergunningpakket
1.1	24/10/2024	Final Permit Pack Update Release / Vrijgave Definitief Update Vergunningpakket

Drawn By:
Opgesteld door:

Approved By:
Goedgekeurd door:

Design Team:
Ontwerpteam:

PROPOSED DC/
VOORSTEL VOOR DC

Project Number/Projectnummer: W.002354

GEVELS EN DOORSNEDEN GEBOUW
ELEKTRISCHE INSTALLATIES / GENERAL
ELEVATIONS & SECTIONS

Discipline:
ARCHITECTURAL

Scale/Schaal: As indicated Sheet Size/Bladformaat: A0

Sheet Number/Nummer blad:

SWST-A-3000-X-PRM

Current Rev/Huidige herz: 1.1

Phase/Fase: PERMITTING/OMGEVINGSVERGUNNING

Model Name: ARCH

Native File Format/Native bestandsformaat: Revit v. 2024.2