



21/10/2024 14:20:29


6A-3.0-S-8002-SST-PRM

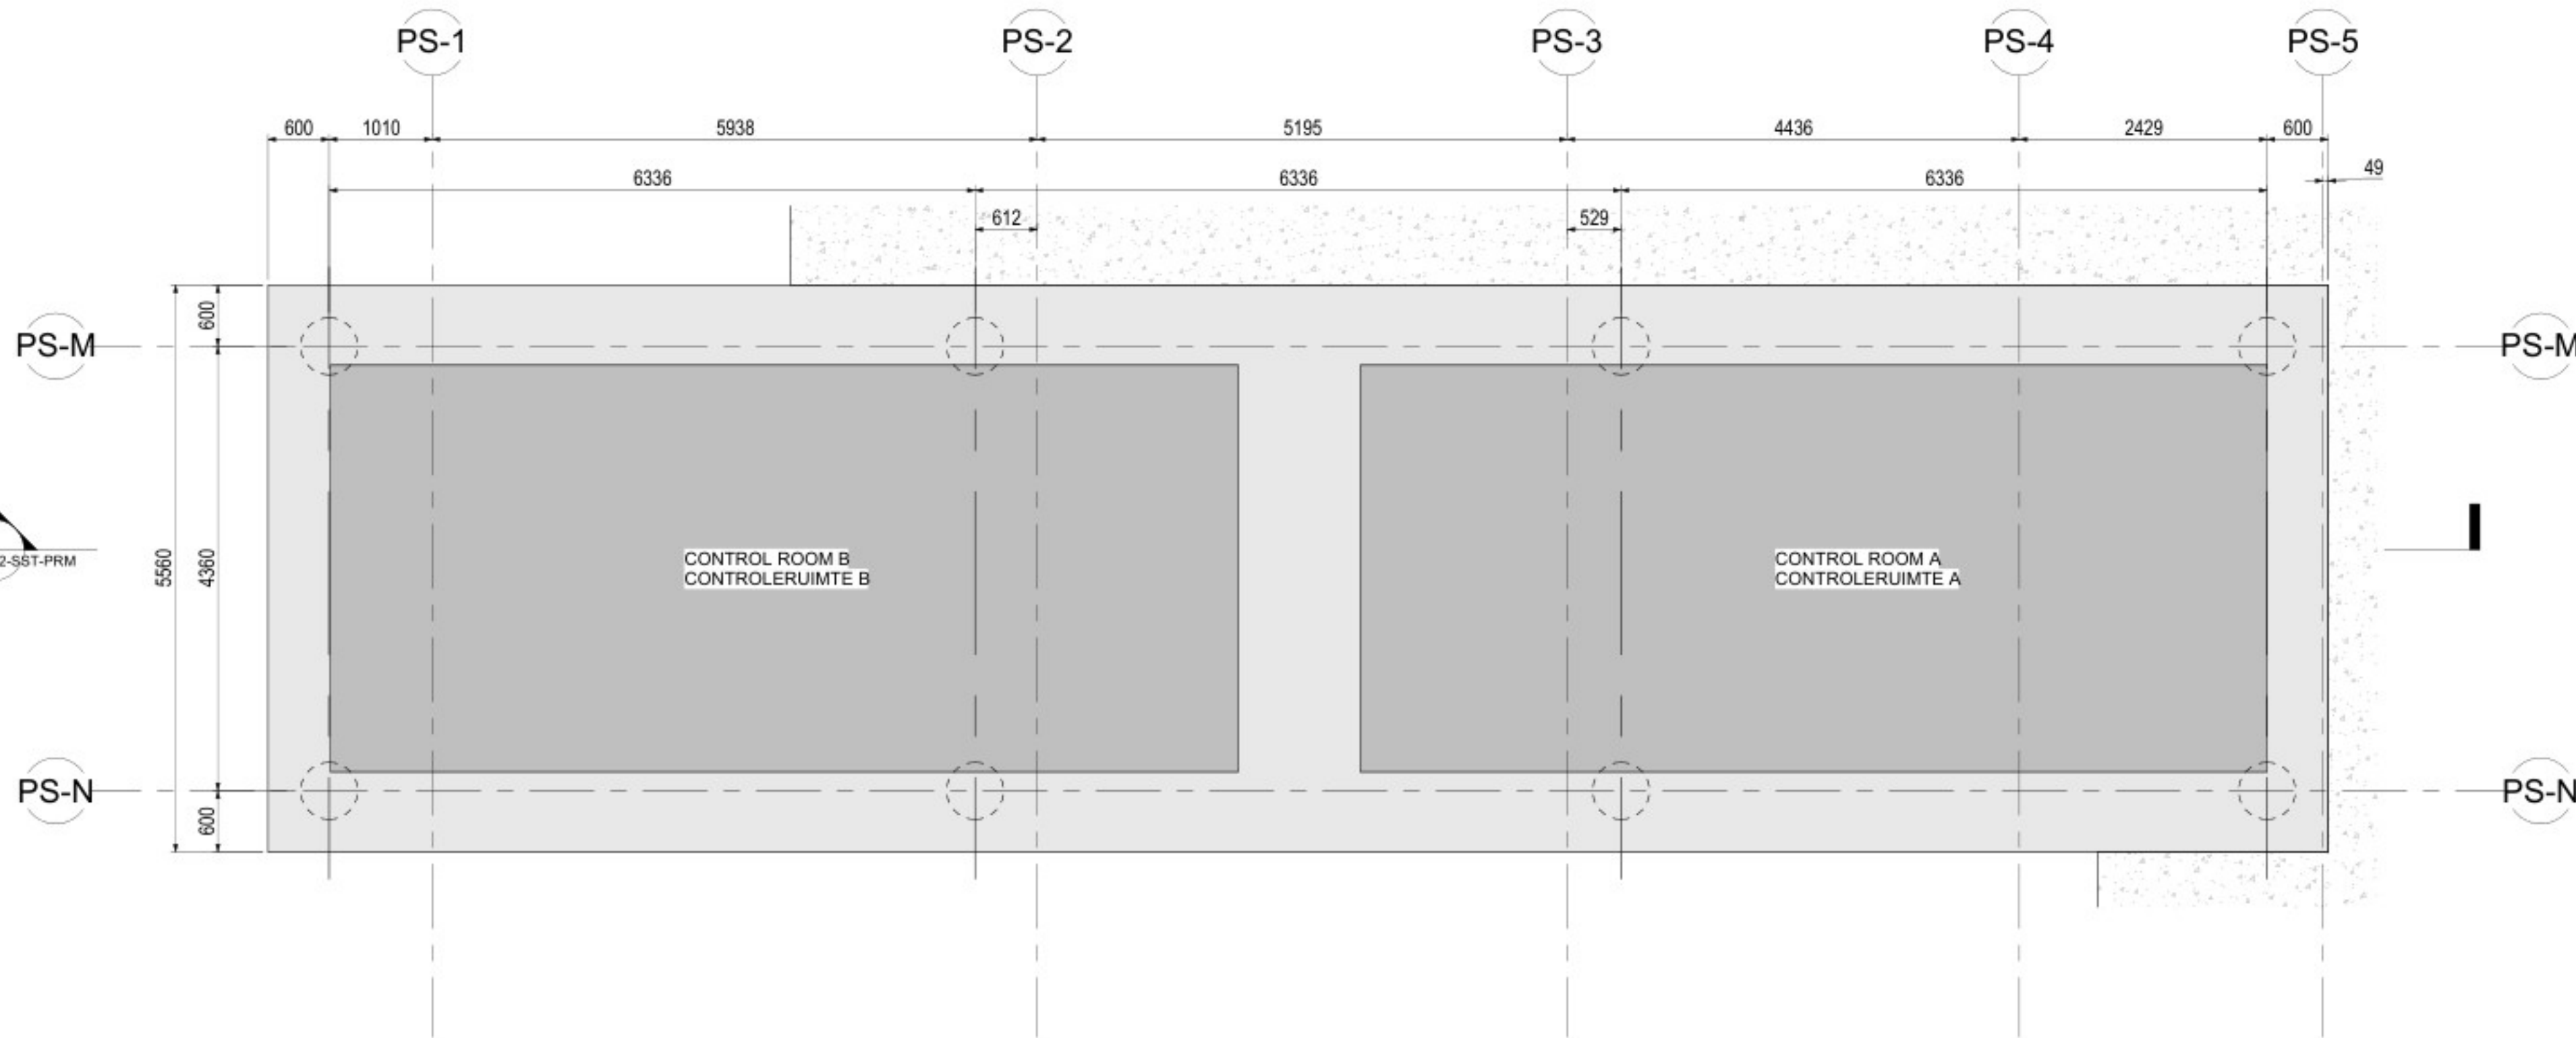


CONTROL BUILDING FOUNDATION PLAN - FUNDERINGSPLAN CONTROLEGEBOUW
SCALE/SCHAAL 1 : 50

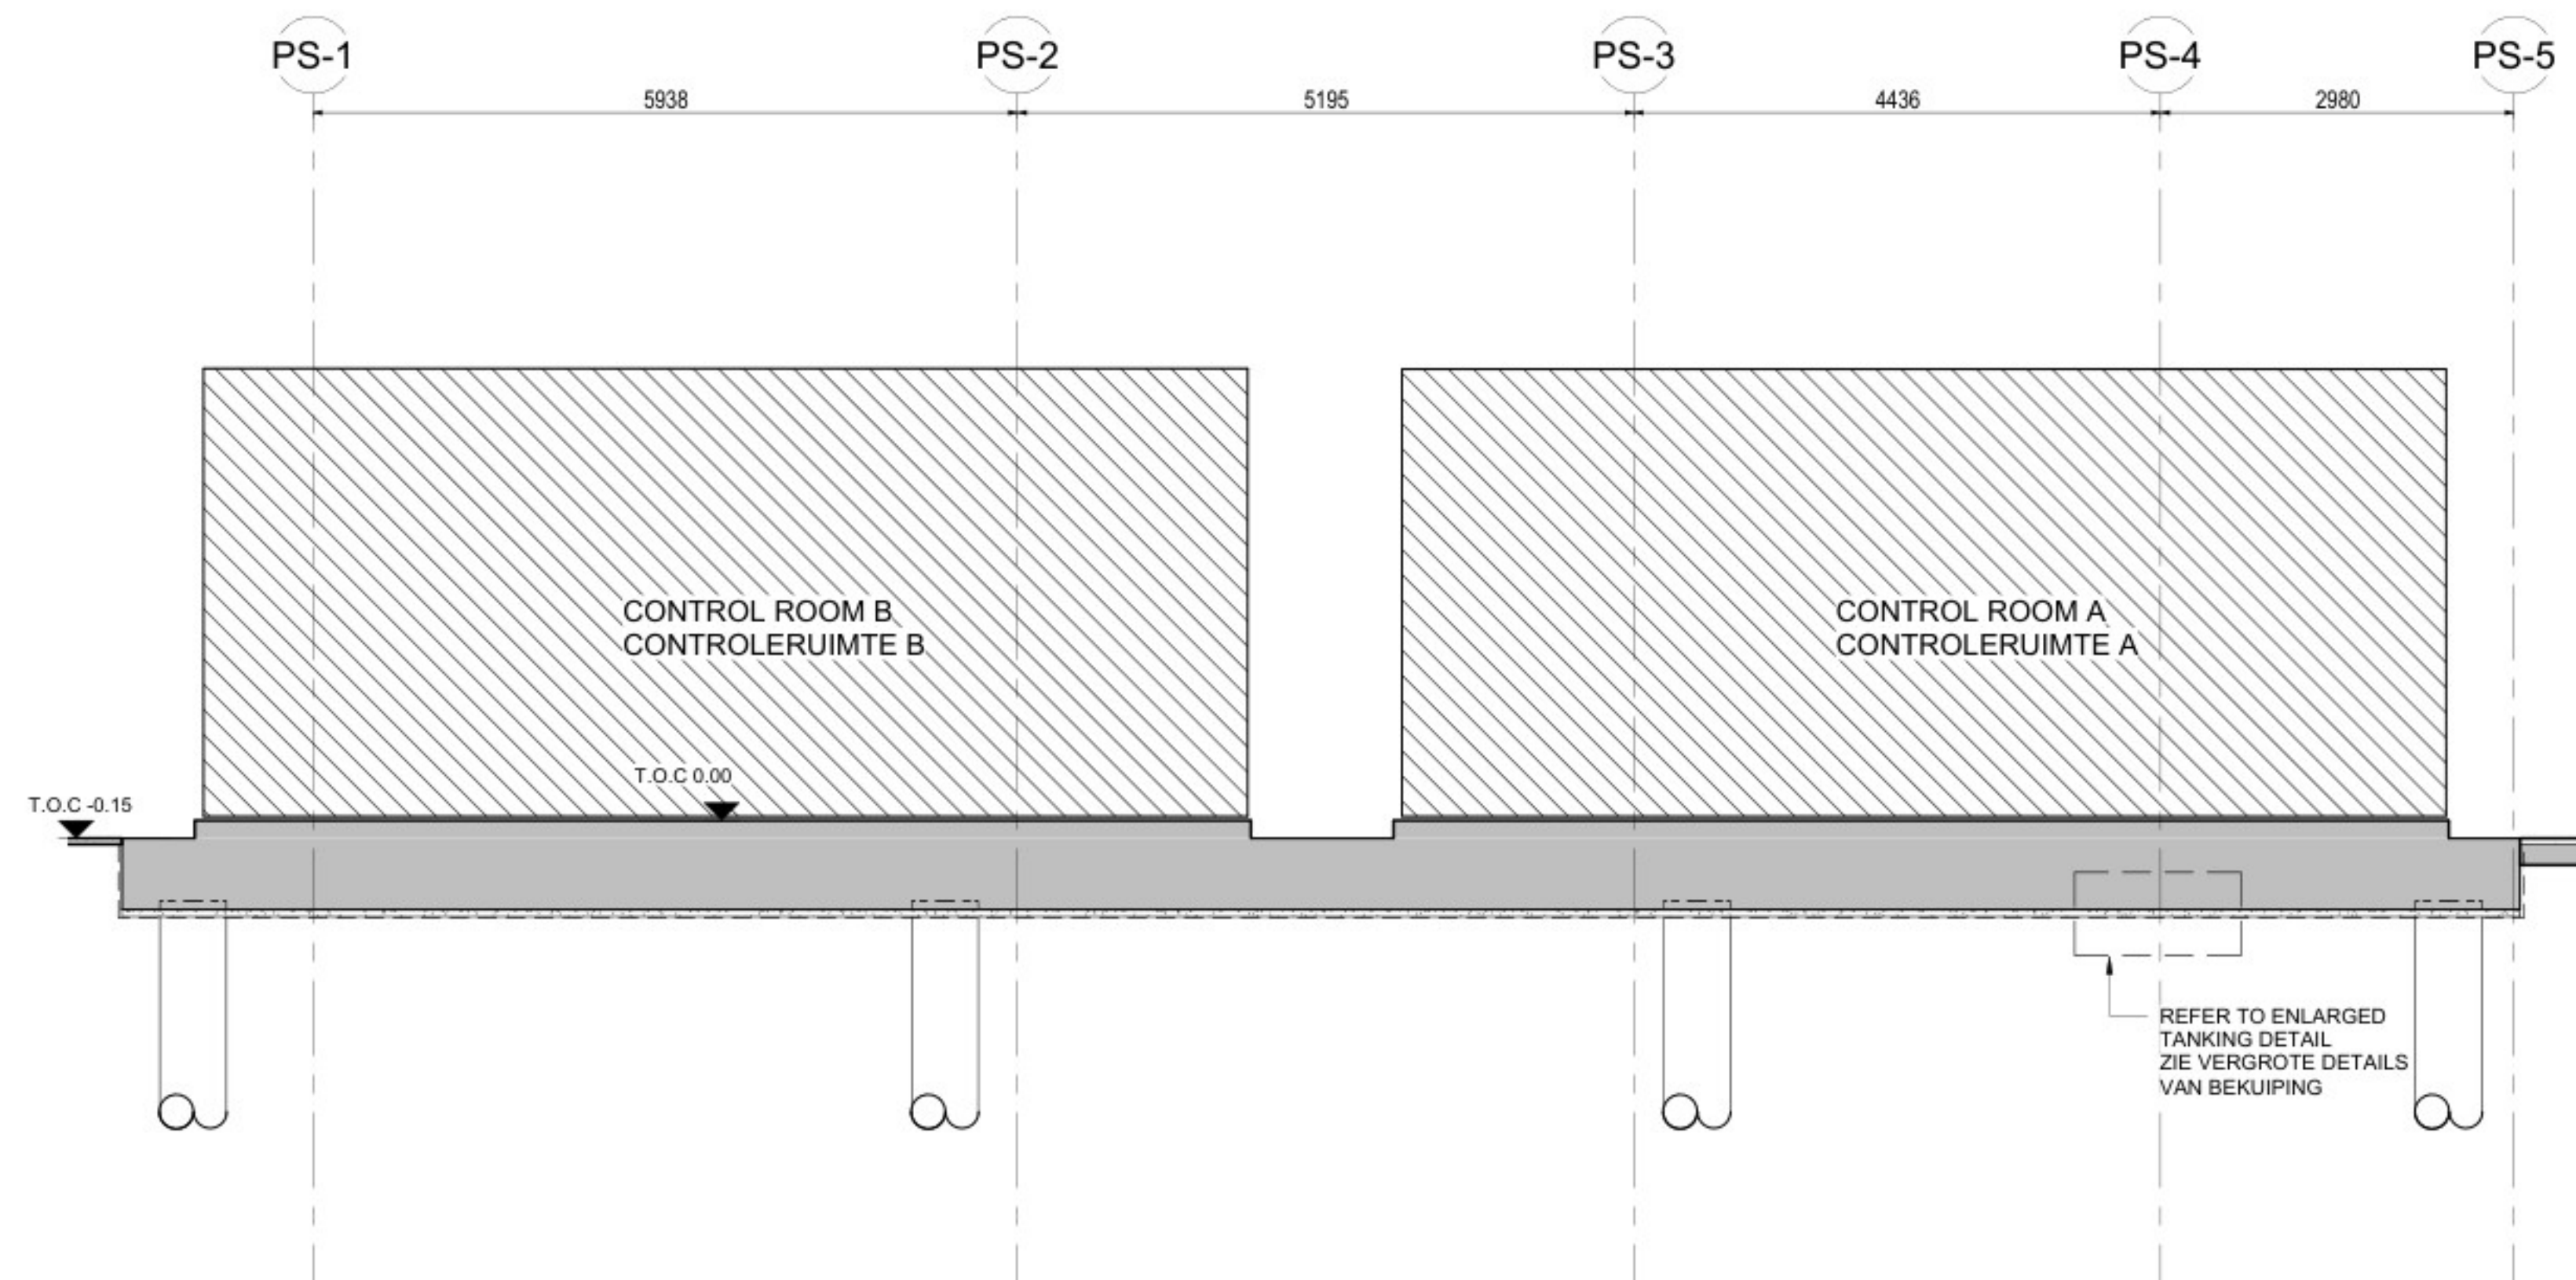

SECTION 01 - SECTIE 01
SCALE/SCHAAL 1 : 50

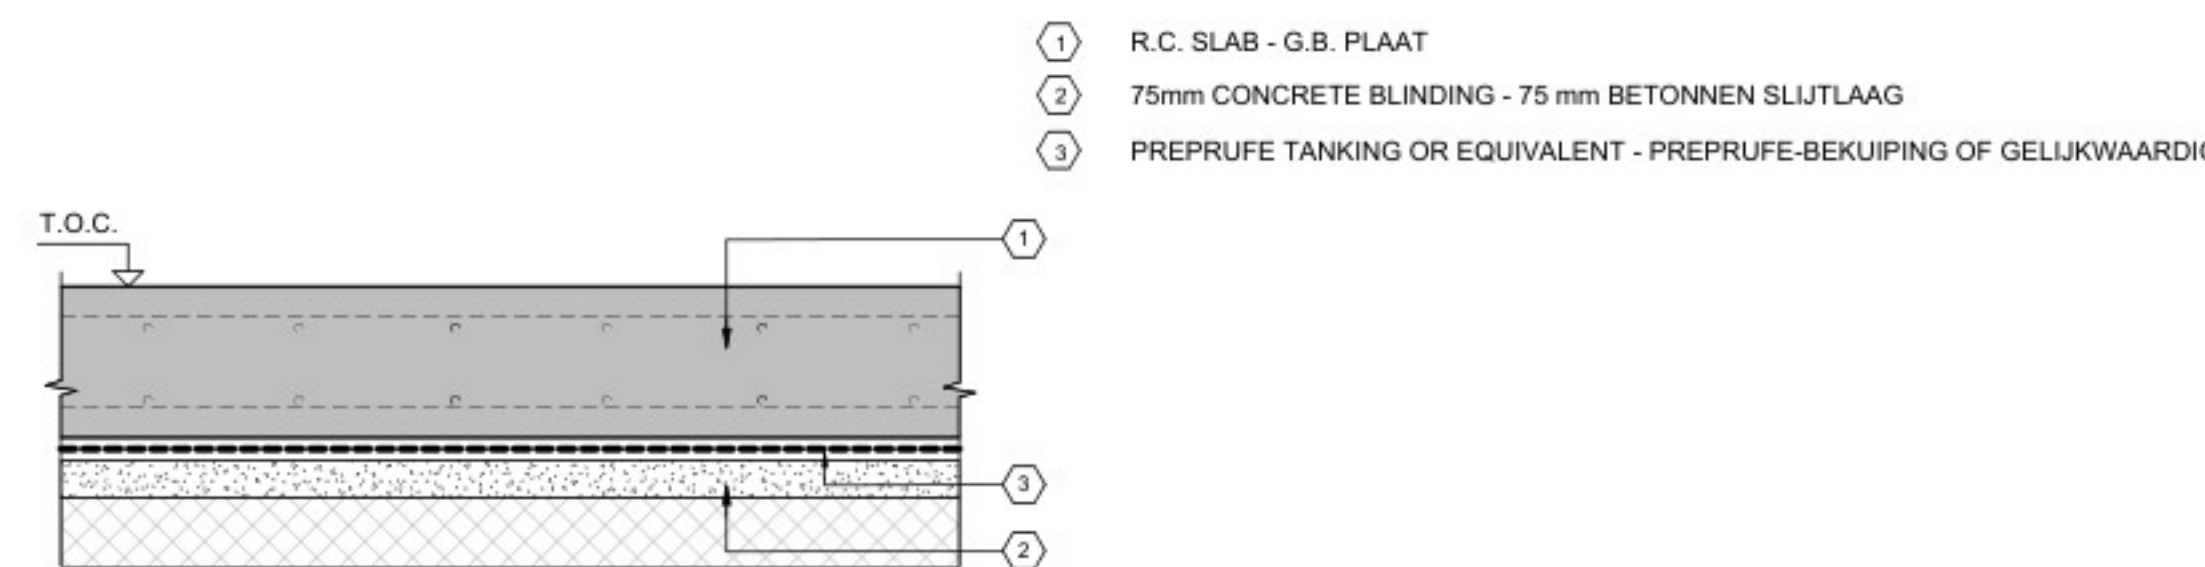

ENLARGED TANKING DETAIL - VERGROTE DETAILS VAN BEKUIPING
SCALE/SCHAAL 1:10

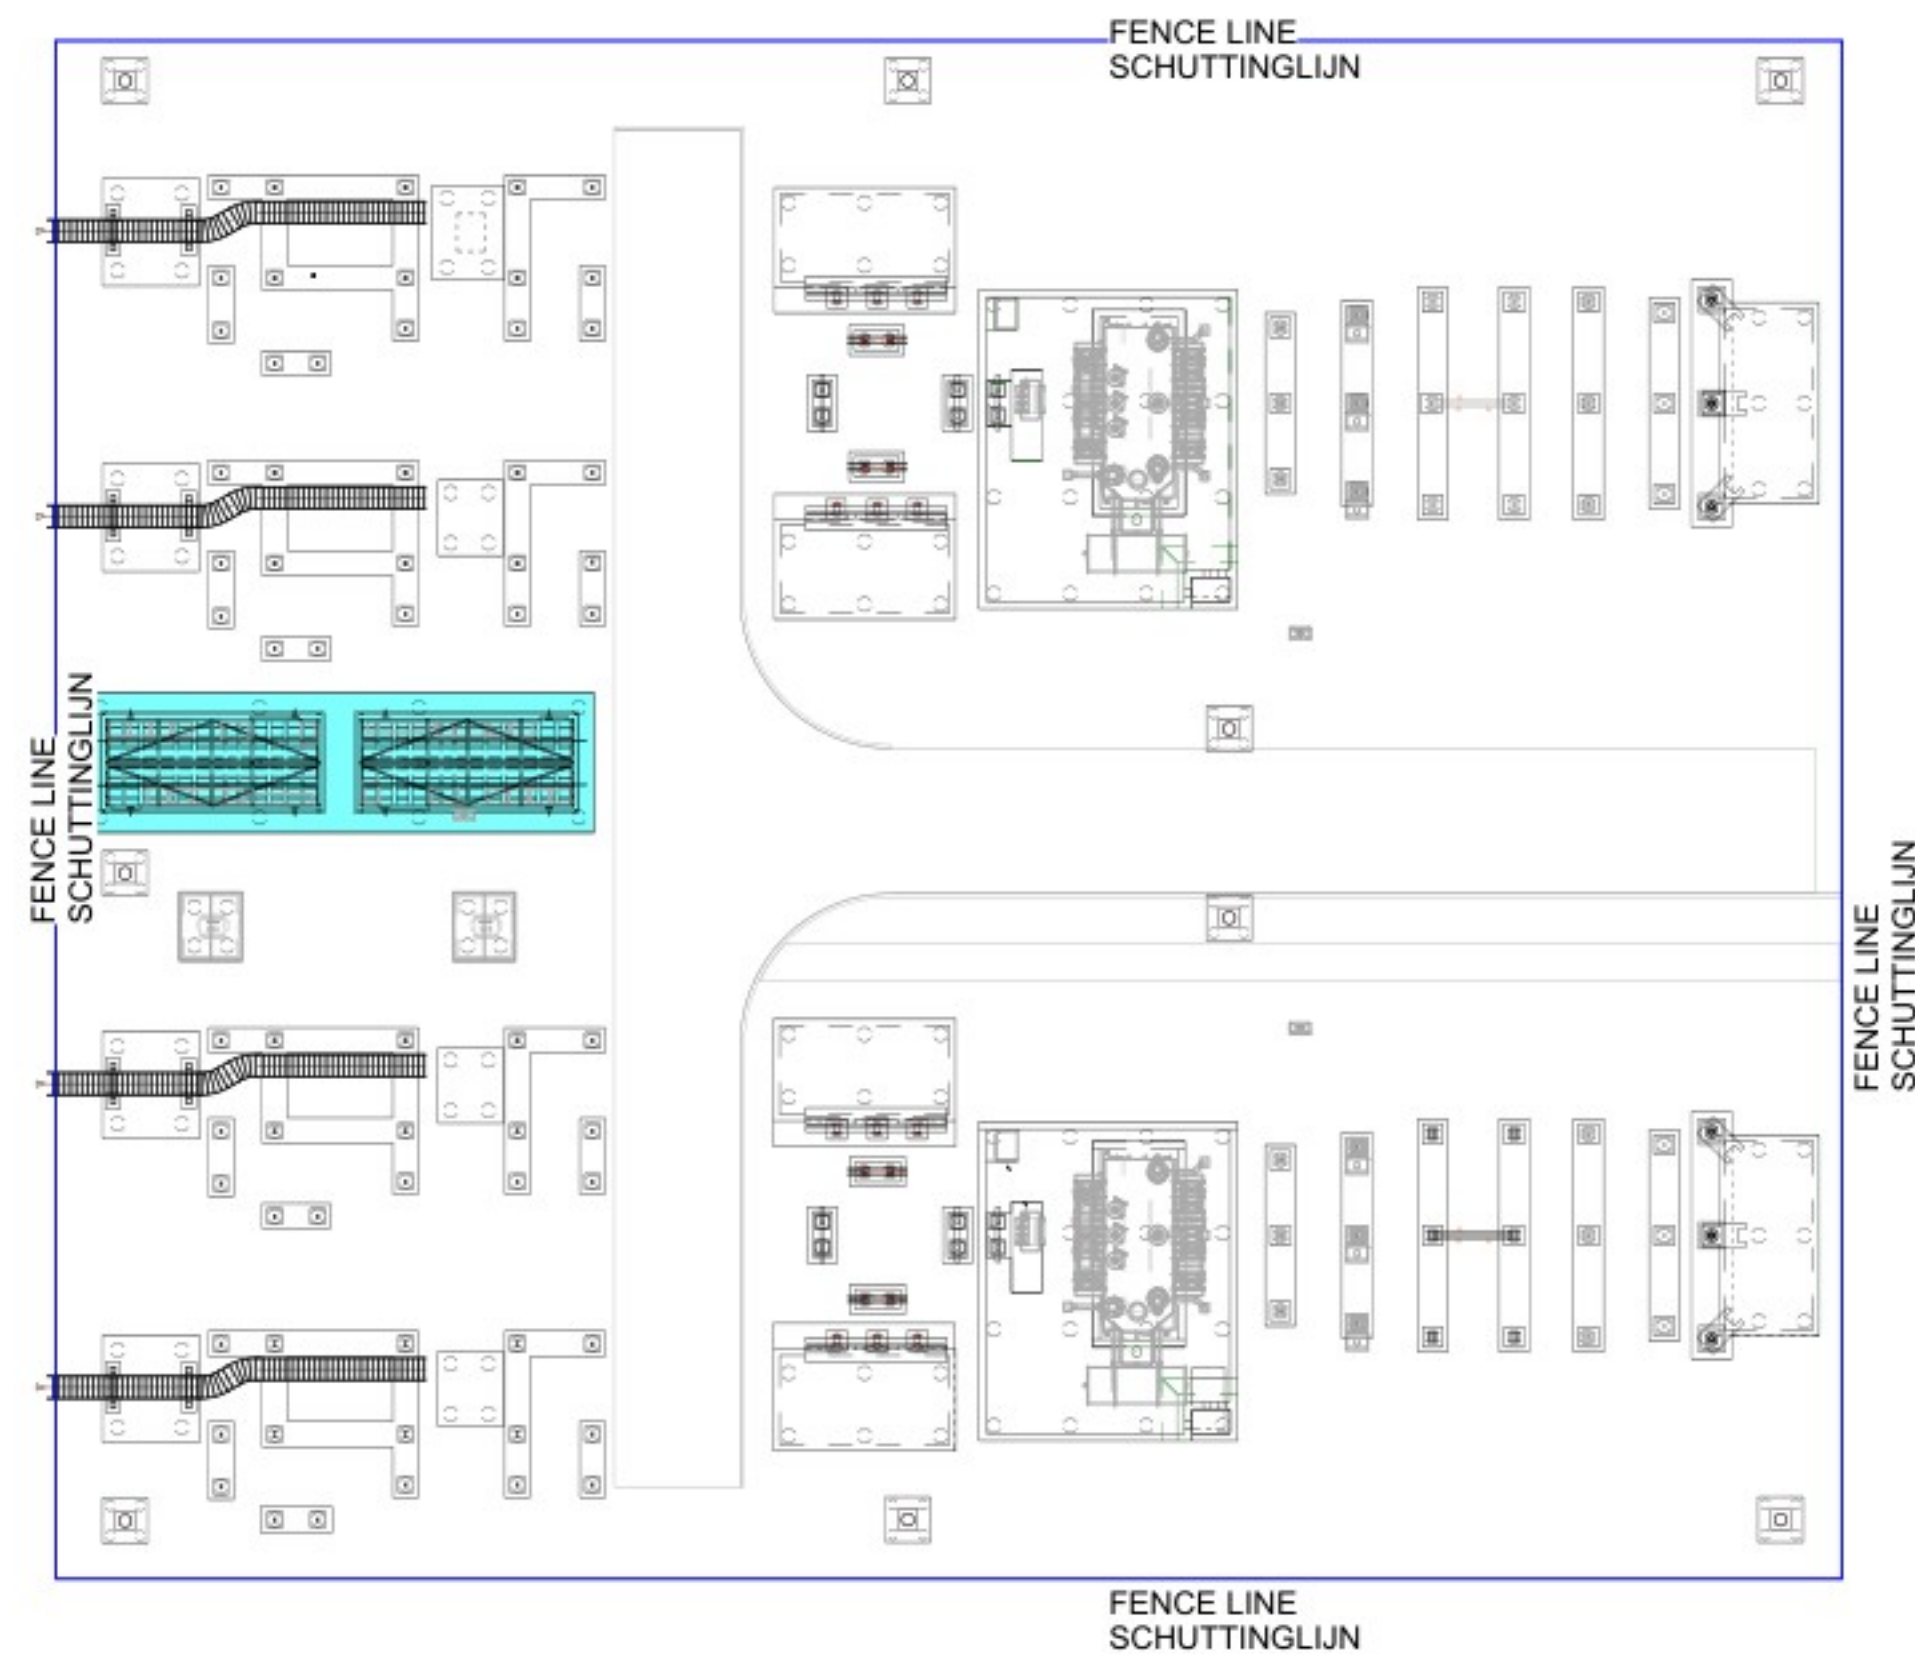

KEYPLAN - SLEUTELPLAN


- NOTES - OPMERKINGEN
- THIS DRAWING TO BE READ IN CONJUNCTION WITH ALL RELEVANT ENGINEERS AND ARCHITECTS DRAWINGS AND SPECIFICATIONS. DEZE TEKENING MOET WORDEN GELEZEN IN SAMENHANG MET ALLE RELEVANTE TEKENINGEN EN SPECIFICATIES VAN ARCHITECTEN EN INGENIEURS.
 - DO NOT SCALE. USE FIGURED DIMENSIONS ONLY. NIET SCHALEN; GEBRUIK ALLEEN DE HIER VERMELDE AFMETINGEN.
 - ALL DIMENSIONS ARE IN MILLIMETRES. ALLE AFMETINGEN ZIJN IN MILLIMETERS.
 - CONTRACTOR SHALL PROVIDE A MINIMUM OF 75mm BLINDING CONCRETE UNDER ALL FOUNDATIONS, PILE-CAPS AND RAFTS. DE AANNEMER MOET MINIMAAL 75 mm AAN ZUIVERINGSBETON ONDER ALLE FUNDERINGEN, PAALMUTSEN EN FUNDERINGSPLATEN AANBRENGEN.
 - BLINDING CONCRETE RECEIVING TANKING OR MEMBRANES TO HAVE A BASIC FINISH WITH ANY RIDGES REMOVED. ZUIVERINGSBETON WAAROP TANKS OF MEMBRANEN WORDEN AANGEBRACHT MOET EEN BASISAFWERKING HEBBEN WAARBIJ ALLE SCHERPE KANTEN ZIJN VERWIJDERD.
 - REFER TO CIVIL DRAWINGS FOR DETAILS, SETTING OUT AND INVERTS OF ALL UNDERGROUND SERVICES AND CAST-IN PIPES, DUCTS ETC. ZIE DE BOUWKUNDIGE TEKENINGEN VOOR DE DETAILS, DE WRIJCHTING EN OMKEEREN VAN ALLE ONDERGRONDSE VOORZIENINGEN EN INGEGETEN KABELS, KANALEN ENZOVORST.
 - CONTRACTOR TO COORDINATE ALL SERVICES PENETRATIONS WITH ELECTRICAL EQUIPMENT. DE AANNEMER DIET DE COÖRDINATIE VOOR ALLE SERVICEKANALEN MET ELEKTRISCHE APPARATUUR OP ZICH TE NEMEN.
 - CONTRACTOR TO COORDINATE WITH MECHANICAL AND ELECTRICAL ENGINEER FOR OPENINGS IN SLABS AND WALLS. DE AANNEMER DIET VOOR AFSTEMMING TE ZORGEN MET DE WERKBOWWTECHNICUS EN ELEKTROTECHNICUS MET BETREKKING TOT DE OPENINGEN IN PLATEN EN WANDEN.
 - INDICATIVE FOUNDATION DETAILS ARE SHOWN FOR A GENERIC SITE BASED ON A PILED FOUNDATION SUPPORT SOLUTION FOR STRUCTURAL ELEMENTS. APPROPRIATE FOUNDATION TYPE IS TO BE USED FOR A SPECIFIC SITE TO SUIT LOCALISED GEOTECHNICAL CONDITIONS. TER INFORMATIE ZIJN FUNDERINGSDetails AFGEBEELD VOOR EEN GENERIEKE LOCATIE OP BASIS VAN EEN GEHEIDE FUNDERINGSOPLLOSSING VOOR STRUCTURELE ELEMENTEN. ER MOET GEBRUIK WORDEN GEMAAKT VAN HET JIJSTE TYPE FUNDERING VOOR EEN SPECIFIEKE LOCATIE IN AANSLUITING OP DE KOLAKE GEOTECHNISCHE OMSTANDIGHEDEN.
 - SUITABLE FOUNDATION SUPPORT SYSTEM FOR CIVIL ELEMENTS SUCH AS CHAMBERS, ACCESS PITS, ACCESS ROADS, PAVEMENTS TO BE USED FOR A SPECIFIC SITE NO PLES ARE SHOWN IN THIS GENERIC DESIGN. ER MOET EEN GESCHIKT SYSTEEM VOOR HET ONDERSTEUNEN VAN DE FUNDERING WORDEN GEBRUIKT VOOR BOUWKUNDIGE ELEMENTEN ZOALS KAMERS, TOEGANGSCHACHTEN, TOEGANGSWEGEN EN TROTTOIRS VOOR EEN SPECIFIEKE LOCATIE. IN DIT GENERIEKE ONTWERP WORDEN GEEN HEIPALEN GETOOND.

ARCHITECTURE:
ARCHITECTUUR:
Hyphen
3 Charlecote Mews,
Staple Gardens,
Winchester, SO23 8SR, UK
t: +44 1962 835 500
e: info@hyphen.archi

STRUCTURE:
CONSTRUCTIE:
Jubb Consulting Engineers Ltd
Suite B, The West Suite
St James Court, St James
Parade, Bristol, BS1 3LH, UK
t: +44 117 922 6266
e: bristol@jubb.uk.com

MEP:
MEP:
Red Engineering Design Ltd
100 New Oxford Street
London WC1H 1HB, UK
t: +44 20 7299 8260
e: london@red-eng.com

FINAL PERMIT PACK UPDATE RELEASE (NOT FOR CONSTRUCTION)
VRIJGAVE DEFINITIEF UPDATE VERGUNNINGSPAKKET
(NIET VOOR BOUW)
24/10/2024

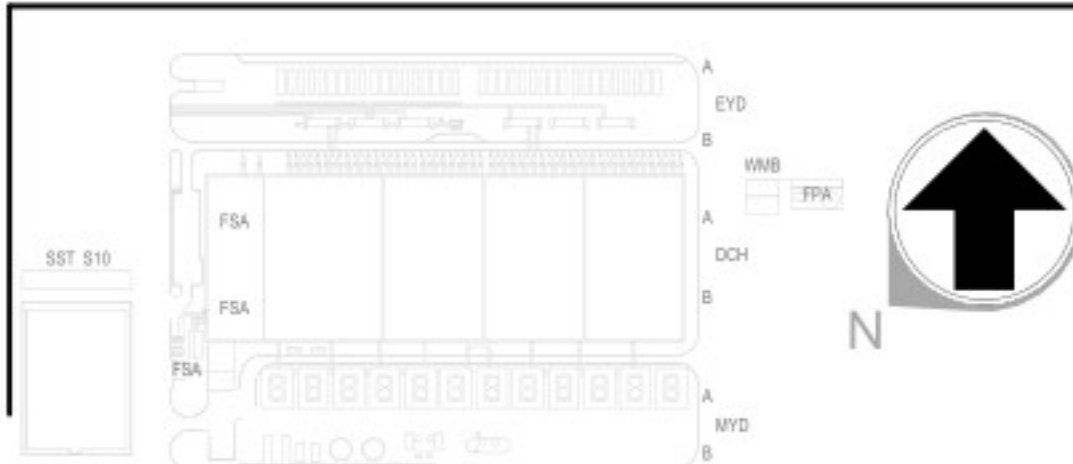

REVISIONS/REVISED		
NO.	DATE/DATUM	DESCRIPTION/BESCHRIJVING
0.1	06/05/2024	Draft Permit Pack Release/Vrijgave conceptvergunningspakket
0.2	19/07/2024	Final Permit Pack Release/Vrijgave Definitief Vergunningspakket
1.0	01/08/2024	Final Permit Pack Update Release/Vrijgave Definitief Update Vergunningspakket
1.1	24/10/2024	Final Permit Pack Update Release/Vrijgave Definitief Update Vergunningspakket

Drawn By:
Ontworpen door:
Approved By:
Goedgekeurd door:
Design Team:
Ontwerpteam:

PROPOSED DC/
VOORSTEL VOOR DC

Project Number/Projectnummer: W.002354

FOUNDATION DETAIL - CONTROL BUILDING
FOUNDATION / FUNDERINGSDetail -
FUNDERING CONTROLEGEBOUW

Discipline:
STRUCTURAL/BOUWKUNDIG
Scale/Schaal: As indicated Sheet Size/Bladformaat: A0

Sheet Number/Nummer blad:
6A-3.0-S-8002-SST-PRM

Current Rev/Huidige herz: 1.1
Phase/Phase: PERMITTING/OMGEVINGSVERGUNNING
Model Name/Modelnaam: STR-S11
Native File Format/Native bestandsformaat: Revit 2024