


Autodesk Docs://Project-GRO6-A/GRO6A-DCH-MEP.rvt
11/04/2024 09:44:50

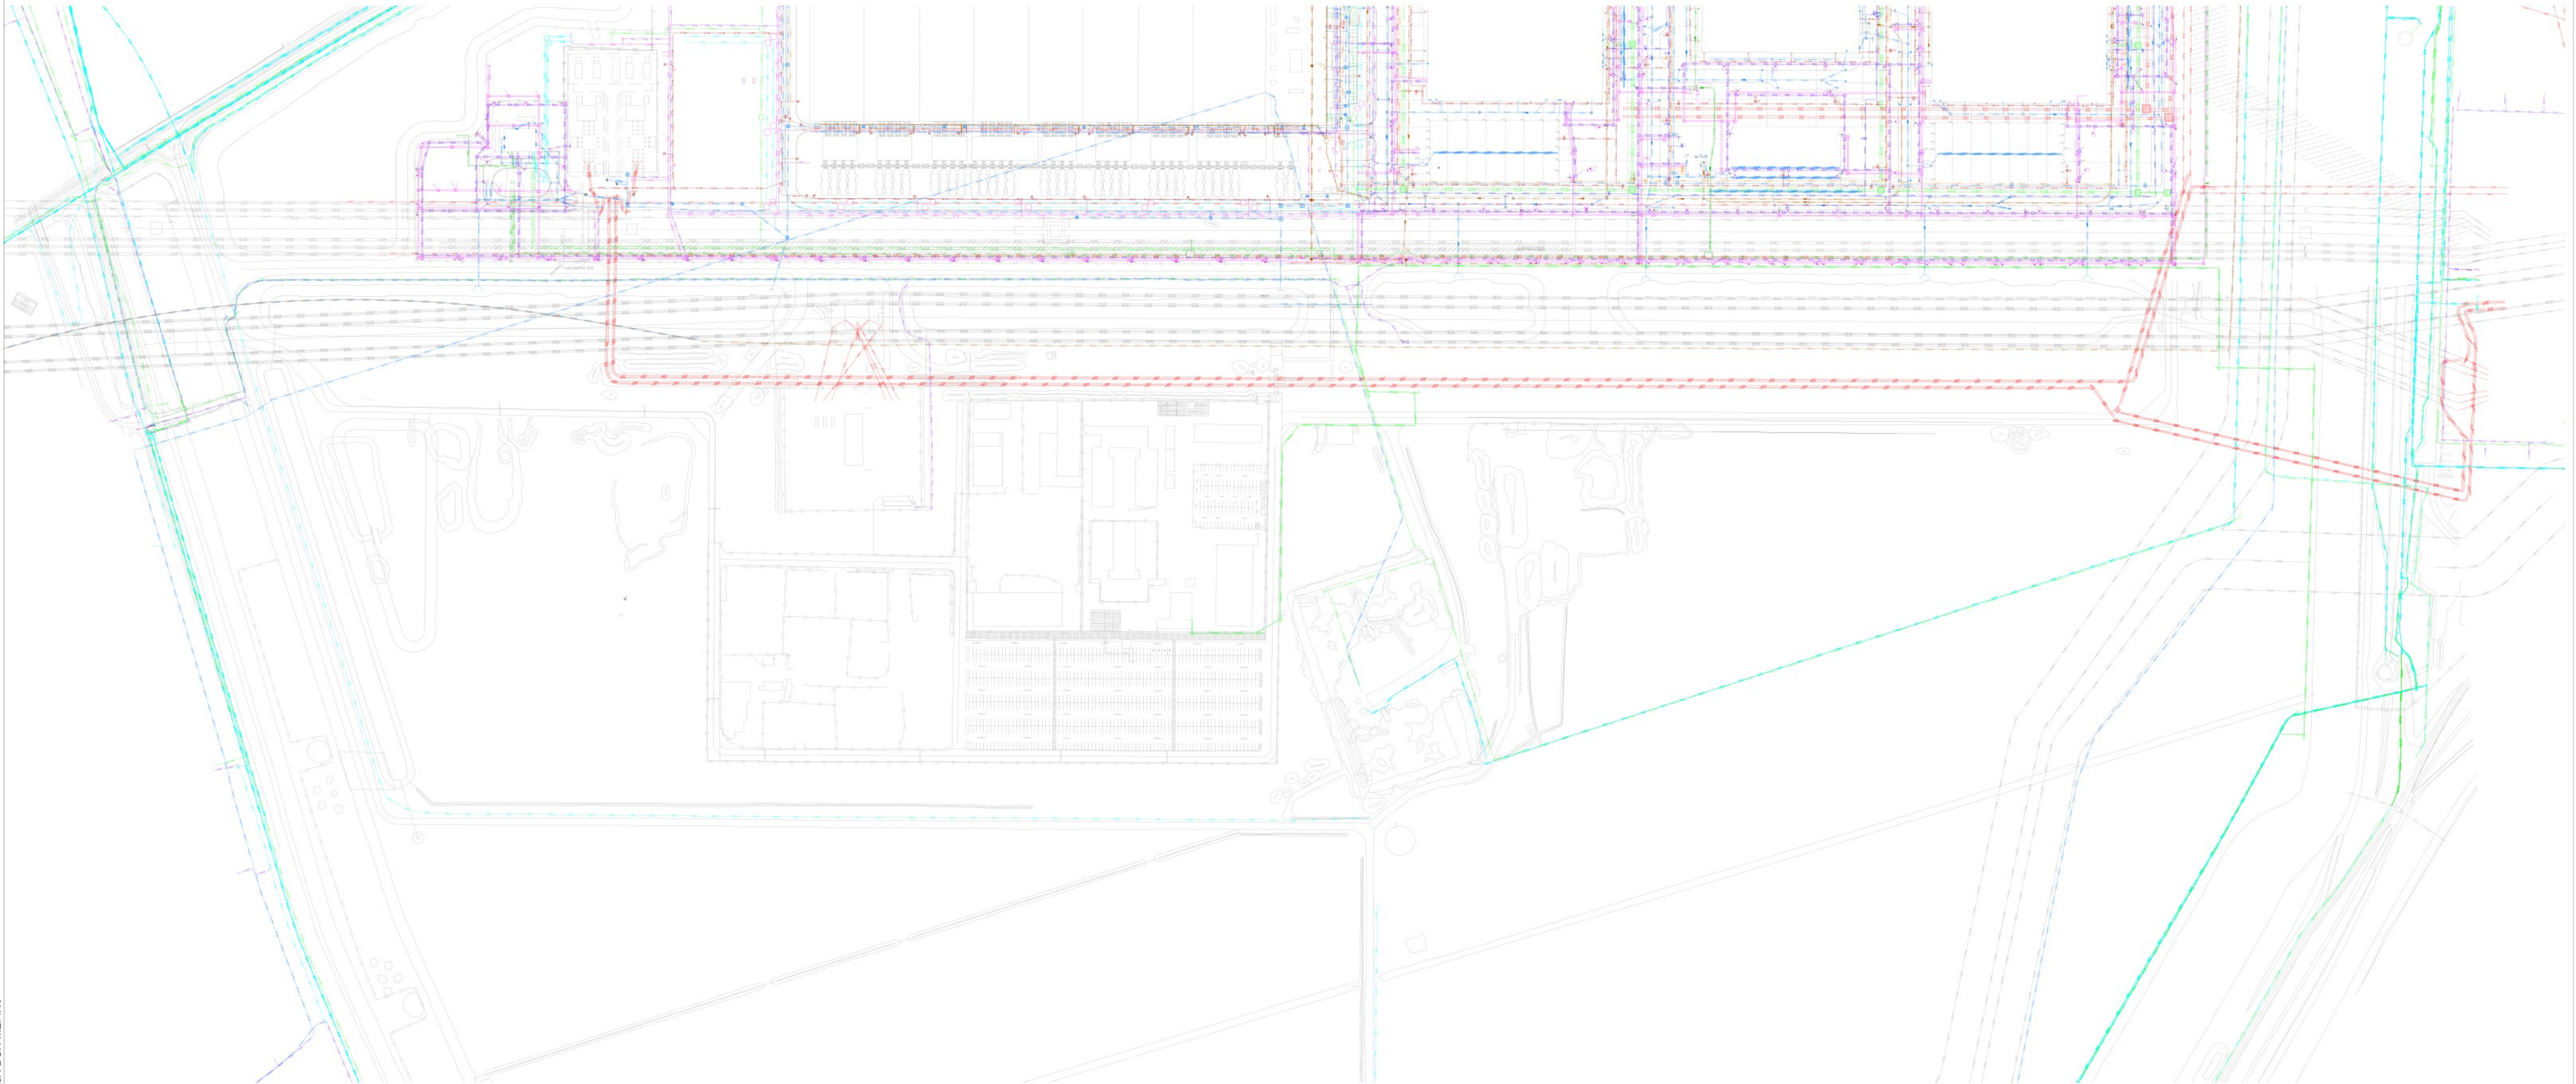


NOTES/OPMERKINGEN	LEGEND/LEGENDA	LEGEND/LEGENDA	LEGEND/LEGENDA	LEGEND/LEGENDA	LEGEND/LEGENDA
1. THIS DRAWING IS TO BE READ IN CONJUNCTION WITH ALL RELEVANT ARCHITECTS AND ENGINEERS DRAWINGS AND SPECIFICATIONS. DEZE TEKENING MOET WORDEN GELEZEN IN SAMENHANG MET ALLE RELEVANTE TEKENINGEN EN SPECIFICATIES VAN ARCHITECTEN EN INGENIEURS. 2. ALL DIMENSIONS ARE IN METERS UNLESS NOTED OTHERWISE. ALLE AFMETINGEN ZIJN IN METERS, TENZIJ ANDERS VERMELD. 3. ALL LEVELS TO AMERSFOORT/B DATUM AND COORDINATES TO NETHERLANDS, AMERSFOORT DATUM, NEW SYSTEM SYSTEM. ALLE NIVEAUS OP AMERSFOORT/B DATUM EN COÖRDINATEN OP NEDERLAND, AMERSFOORT DATUM, NIEUW SYSTEEM SYSTEEM.	— HIGH VOLTAGE CABLES HOOGSPANNINGSKABELS — UNDERGROUND MEDIUM VOLTAGE CABLES ONDERGRONDSE MIDDENSPIANNINGSKABELS — UNDERGROUND FIBRE CABLES ONDERGRONDSE GLASVEZELKABELS — POTABLE WATER PIPE DRINKWATERLEIDING — EXISTING CULVERT BESTAANDE DUIKER	— EXISTING BLOWDOWN PIPE BESTAANDE SPUILEIDING — EXISTING COLDWATER PIPE BESTAANDE KOUDWATERLEIDING — EXISTING ELV CABLES BESTAANDE ELV-KABELS — EXISTING LV CABLES BESTAANDE LV-KABELS — EXISTING FIRE WATER BESTAAND BLUSWATER — EXISTING SPRINKLER MAIN BESTAANDE HOOFDKRAAN SPRINKLER	— EXISTING SURFACE WATER SEWER BESTAANDE OPPERVLAKTEWATERRIOLERING — EXISTING FOUL WATER SEWER BESTAANDE VUILWATERRIOLERING	THIS DRAWING SHOWS EXISTING UTILITIES FROM THE FOLLOWING SOURCES: - KLIC DATA - 'SIT-BS-KLIC 230220' - PROPOSED GRO5A SERVICES - 'GRO5A-CIVILS-SERVICES-PUF' RECEIVED 12/01/2024 - EXISTING SITE SERVICES - '66201898-XREF-EXISTING_UTILITIES' RECEIVED 12/01/2024 DEZE TEKENING TOONT BESTAANDE VOORZIENINGEN UIT DE VOLGENDE BRONNEN: - KLIC-GEGEVENS - 'SIT-BS-KLIC 230220' - VOORGESTELDE GRO5A-SERVICES - 'GRO5A-CIVILS-SERVICES-PUF' ONTVANGEN OP 12/01/2024 - BESTAANDE LOCATIESERVICES - '66201898-XREF-EXISTING_UTILITIES' ONTVANGEN OP 12/01/2024	EXISTING TOPOGRAPHICAL SURVEY TAKEN FROM FURGO DRAWING 9522-208326 DATE OF SURVEY 16/05/2022 BESTAANDE TOPOGRAFISCHE LANDMETING GENOMEN UIT FURGO-TEKENING 9522-208326 DATUM VAN LANDMETING 16/05/2022

ARCHITECTURE:
Hyphen
3 Charlecote Mews,
Staple Gardens,
Winchester, SO23 8SR, UK
t: +44 1962 835 500
e: info@hyphen.archi

STRUCTURE:
Jubb Consulting Engineers Ltd
Suite 9, The West Suite
St James Court, St James
Parade, Bristol, BS1 3LH, UK
t: +44 117 922 6266
e: bristol@jubb.uk.com

MEP:
Red Engineering Design Ltd
100 New Oxford Street
London WC1H 1HB, UK
t: +44 20 7299 8260
e: london@red-eng.com

FINAL PERMIT PACK UPDATE RELEASE (NOT FOR CONSTRUCTION)
VRIJGAVE DEFINITIEF UPDATE VERGUNNINGSPAKKET
(NIET VOOR BOUW)
24/10/2024

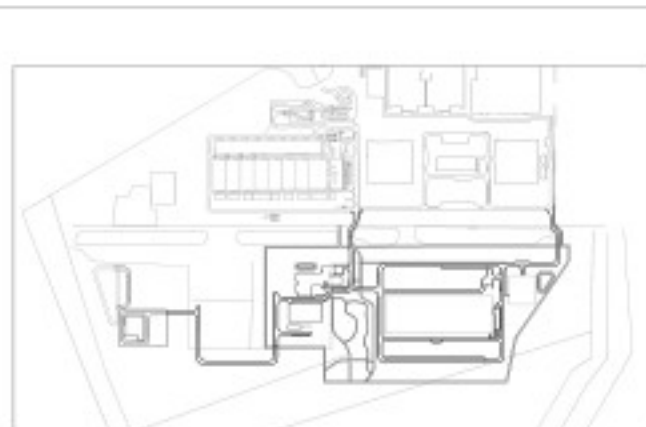

NO	DATE	DESCRIPTION/REVISIE
0.1	09/05/2024	Draft Permit Pack Release/Vrijgave conceptvergunningspakket
0.2	19/07/2024	Final Permit Pack Release/Vrijgave Definitief Vergunningspakket
1.0	01/08/2024	Final Permit Pack Update Release/Vrijgave Definitief Update Vergunningspakket
1.1	24/10/2024	Final Permit Pack Update Release/Vrijgave Definitief Update Vergunningspakket

Drawn By:
Opgesteld door:
Approved By:
Goedgekeurd door:
Design Team:
Ontwerpteam:

PROPOSED DC/
VOORSTEL VOOR DC

Project Number/Projectnummer: W.002354

6A EXISTING SITE PLAN LAYOUT
PLATTEGROND BESTAANDE LOCATIE 6A

Discipline:
CIVIL/WEG- EN WATERBOUW
Scale/Schaal: 1:1500

Sheet Size/Bladformaat: A0

Sheet Number/Nummer blad:
6A-C-1000-X-PRM
Current Rev/Huidige herz: 1.1
Phase/Fase: PERMITTING/OMGEVINGSVERGUNNING