

22/11/2024 09:49:11




- GENERAL NOTES:
- DIMENSIONS SHALL NOT BE SCALED FROM THIS DRAWING. THE CONTRACTOR SHALL BE RESPONSIBLE FOR VERIFYING ALL DIMENSIONS AND LEVELS ON SITE FOR ACTUAL SETTING OUT OF WORKS.
 - THIS DRAWING IS TO BE READ IN CONJUNCTION WITH ALL THE RELEVANT M&E SERVICE DRAWINGS AND THE RELEVANT SECTIONS OF THE SPECIFICATIONS AND ACCOMPANYING SCHEDULES.
 - THIS DRAWING IS TO BE READ IN CONJUNCTION WITH ALL RELEVANT INTERDISCIPLINARY DOCUMENTATION ISSUED.
 - THE CONTRACTOR SHALL FULLY COMPLY WITH ALL RELEVANT STANDARDS, REGULATIONS, STANDARD CODES OF PRACTICE, METHODS OF WORKING AND GOOD PRACTICE.
 - THIS DRAWING SHALL ONLY BE USED FOR THE SPECIFIC SERVICES INTENDED.
 - THIS IS NOT AN INSTALLATION DRAWING.
- ALGEMENE OPMERKINGEN:
- AFMETINGEN MOGEN NIET VAN DEZE TEKENING WORDEN VERSCHAALD. DE AANNEMER IS VERANTWOORDELIJK VOOR HET VERIFIEEREN VAN ALLE AFMETINGEN EN WATERPASSEN OP DE BOUWPLAATS VOOR HET FEITELIJKE UITZETTEN VAN DE WERKEN.
 - DEZE TEKENING MOET WORDEN GELEZEN IN COMBINATIE MET ALLE RELEVANTE M&E SERVICE TEKENINGEN EN DE RELEVANTE HOOFDSTUKKEN VAN DE SPECIFICATIES EN BUREAU SCHEMATA.
 - DEZE TEKENING MOET WORDEN GELEZEN IN SAMENHANG MET ALLE RELEVANTE INTERDISCIPLINAIRE DOCUMENTATIE DIE IS UITGEGEVEN.
 - DE AANNEMER DIENT ZICH VOLLEDIG TE HOUDEN AAN ALLE RELEVANTE NORMEN, VOORSCHRIFTEN, STANDAARD PRAKTIJKCODES, WERKMETHODEN EN GOEDE PRAKTIJKEN.
 - DEZE TEKENING MAG ALLEEN GEBRUIKT WORDEN VOOR DE SPECIEFIEKE VOORZIENINGEN DIE HIERVOOR BEDOELD ZIJN.
 - DIT IS GEEN INSTALLATIE TEKENING.

ARCHITECTURE:
Hyphen
3 Charlecote Mews,
Staple Gardens,
Winchester, SO23 8SR, UK
t: +44 1962 835 500
e: info@hyphen.archi

STRUCTURE:
Jubb Consulting Engineers Ltd
Suite B, The West Suite
St James Court, St James
Parade, Bristol, BS1 3LH, UK
t: +44 117 922 6266
e: bristol@jubb.uk.com

MEP:
Red Engineering Design Ltd
100 New Oxford Street
London WC1H 1HB, UK
t: +44 20 7299 8260
e: london@red-eng.com

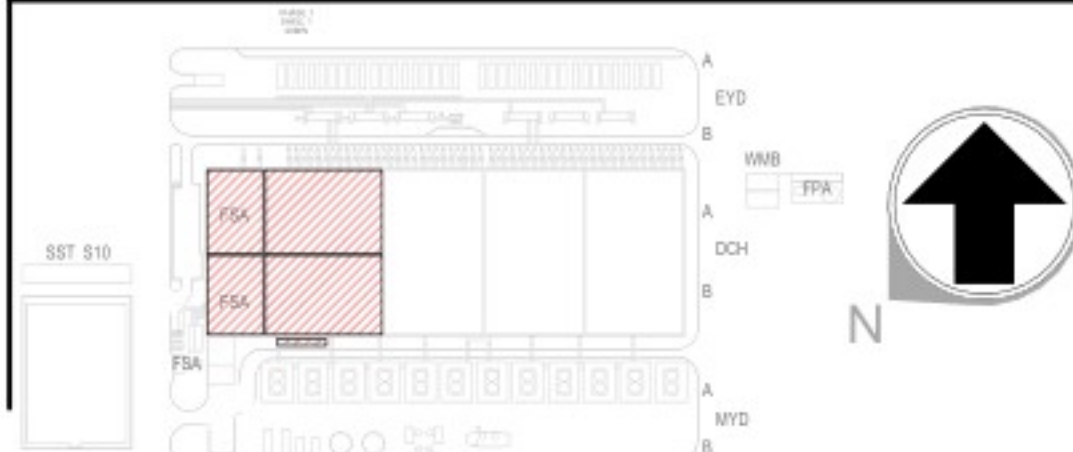

REVISIONS/REVISIES		
NO.	DATE/DATUM	DESCRIPTION/BESCHRIJVING
1.0	20/11/2024	Final Permit Pack Update Released / Update Vergunningpakket

Drawn By:
Opgesteld door:
Approved By:
Goedgekeurd door:
Design Team:
Ontwerpteam:

PROPOSED DC/
VOORSTEL VOOR DC

Project Number/Projectnummer: W.002982

HVAC GROUND FLOOR DUCTWORK LAYOUT
OVERALL OFFICE BUILDING & DATA HALL / LAY-OUT
HVAC KANALEN BEGANE GROND ALGEMEEN
KANTOORGEBOUW & DATA HALL

Discipline: HVAC
Scale/Schaal: 1 : 200

Sheet Size/Bladformaat: A0

Sheet Number/Nummer blad:
6A-M-2000-0-PRM

Current Rev/Huidige herz: 1.0
Phase/Fase: PERMITTING/OMGEVINGSVERGUNNING
Model Name/Modelnaam: MEP
Native File Format/Native bestandsformaat: Revit v. 2024.2