


- NOTES:
- THIS DRAWING SHALL BE READ IN CONJUNCTION WITH ALL PROJECT ISSUED DOCUMENTS.
 - RETURN AIR FROM DISK ERASE DESTROY EXTRACTED FROM DISK ERASE PROCESSING.
- OPMERKINGEN:
- DEZE TEKENING MOET WORDEN GELEZEN IN COMBINATIE MET ALLE DOCUMENTEN DIE VOOR HET PROJECT ZIJN UITGEGEVEN.
 - AFVOERLUCHT VAN SCHUIFWISSER VERNIETIGD AFGEZOGEN VAN SCHUIFWISSERVERWERKING.

DUCTWORK LEGEND/LEGENDA KANALEN:

SUPPLY AIR/TOEVOER LUCHT
RETURN AIR/ RETOUR LUCHT
EXHAUST AIR/LUCHT UITLAAT

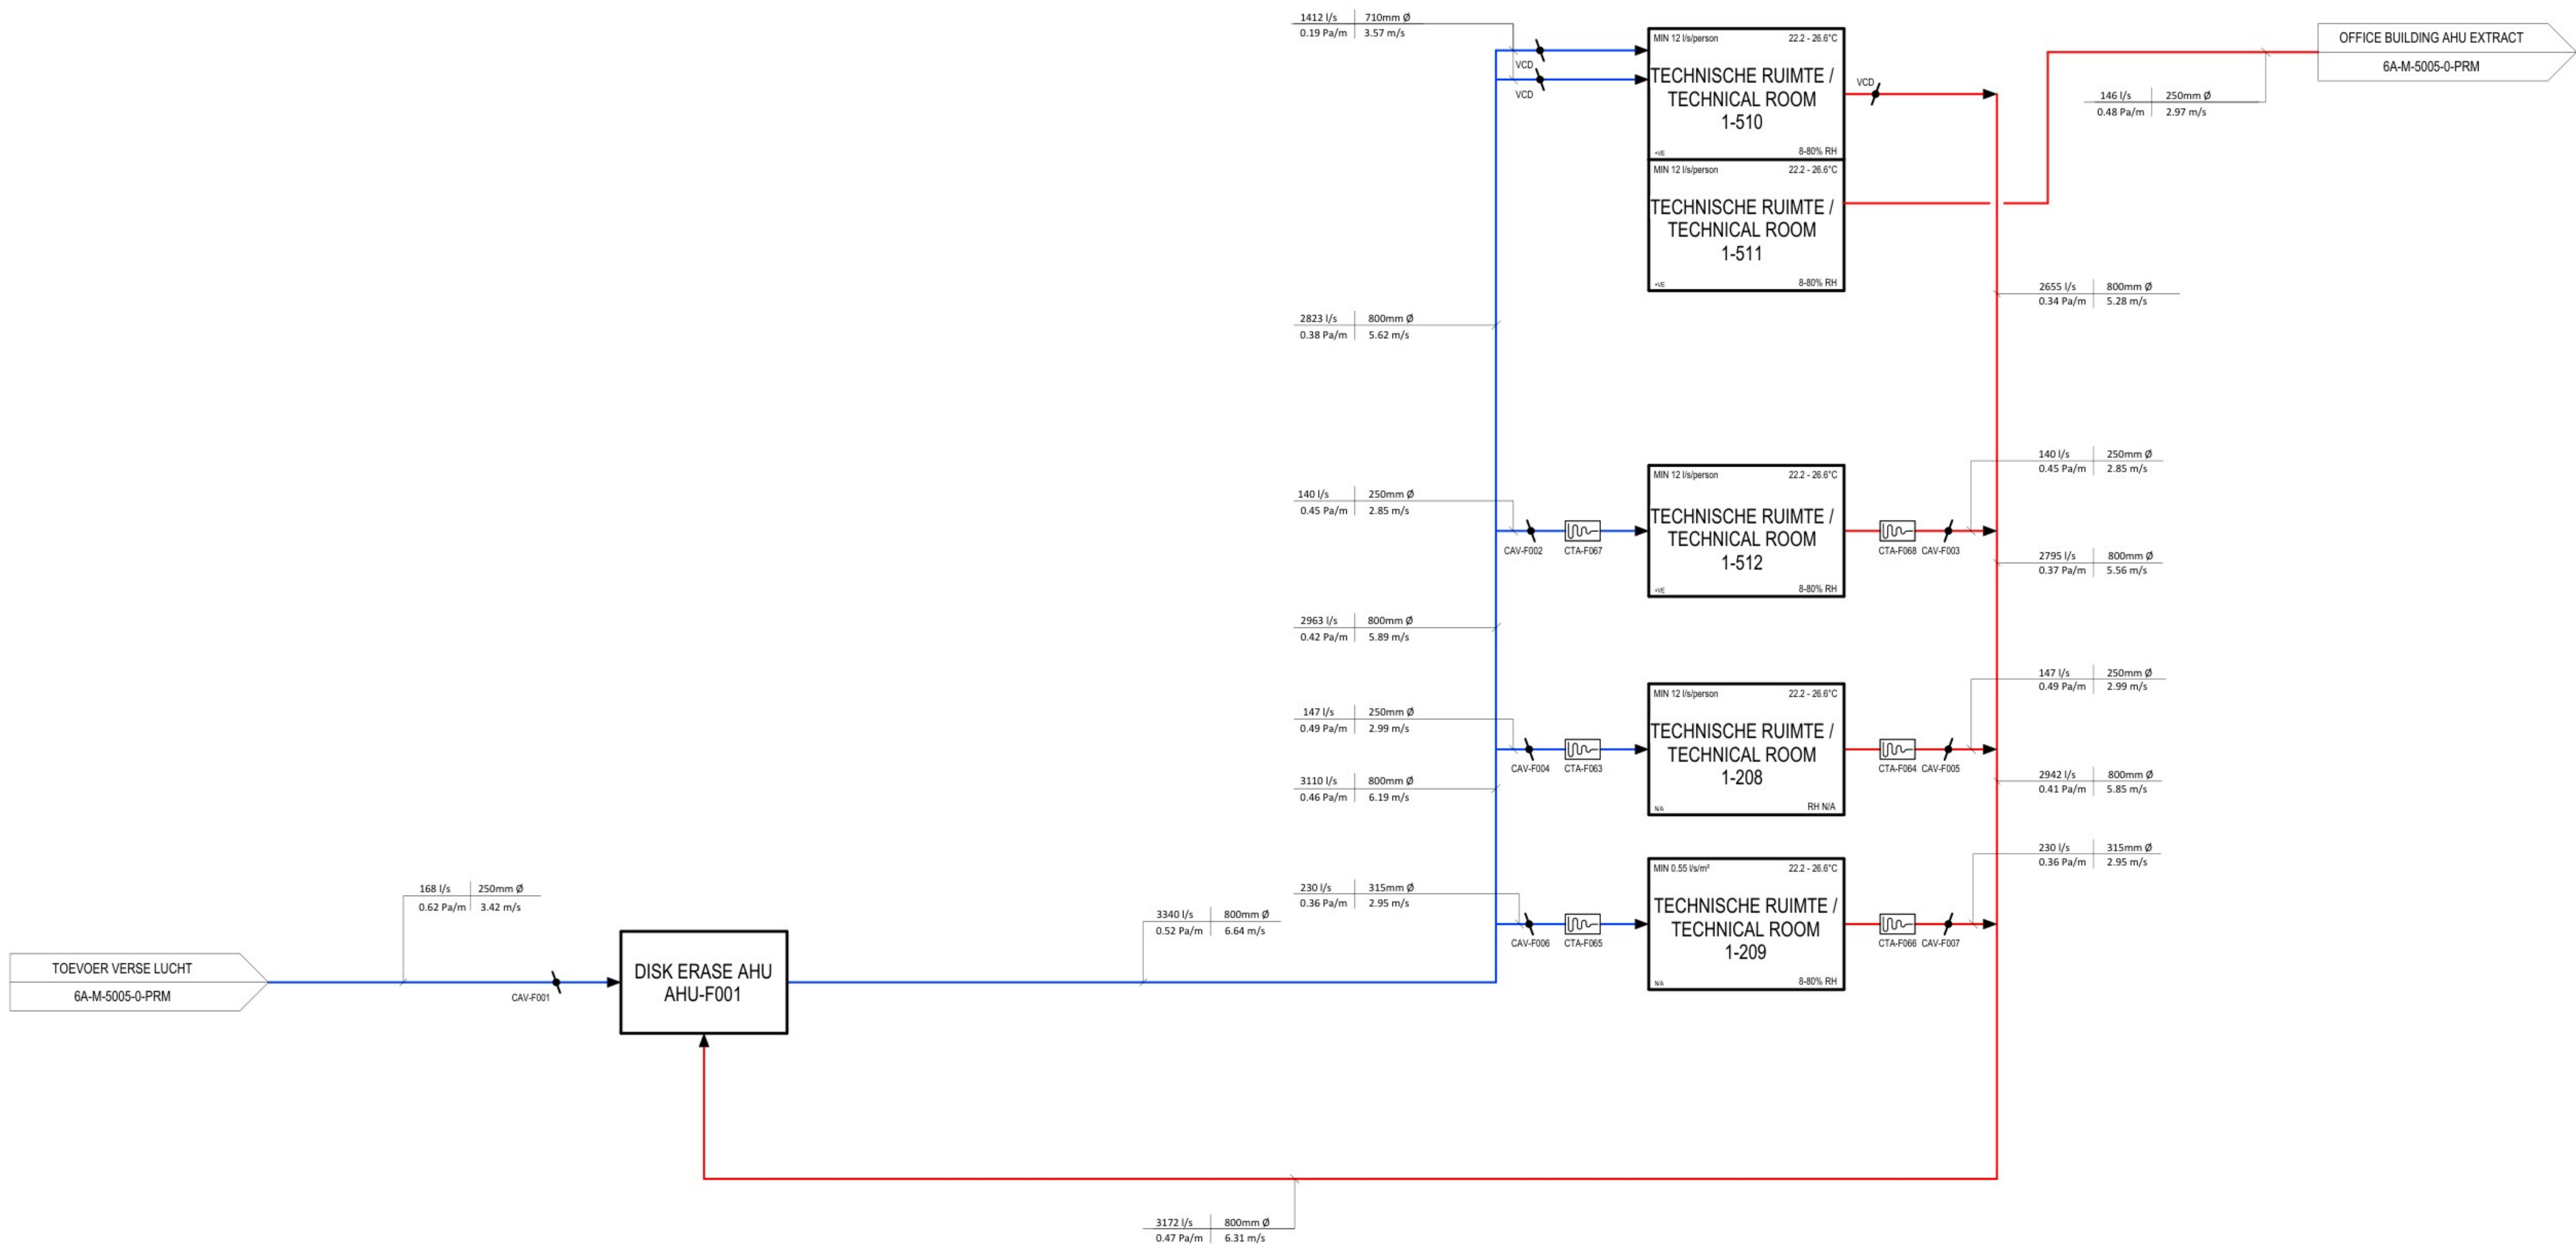


22/11/2024 09:35:34


ARCHITECTURE:
Hyphen
3 Charlecote Mews,
Staple Gardens,
Winchester, SO23 8SR, UK
t: +44 1962 835 500
e: info@hyphen.archi

STRUCTURE:
Jubb Consulting Engineers Ltd
Suite B, The West Suite
St James Court, St James
Parade, Bristol, BS1 3LH, UK
t: +44 117 922 6266
e: bristol@jubb.uk.com

MEP:
Red Engineering Design Ltd
100 New Oxford Street
London WC1H 1HB, UK
t: +44 20 7299 8260
e: london@red-eng.com

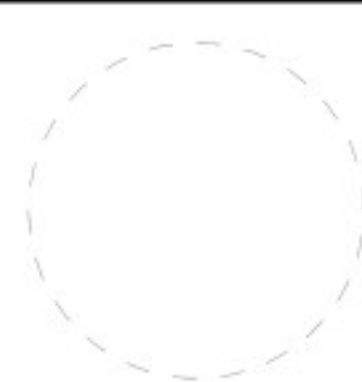

FINAL PERMIT PACK UPDATE RELEASE (NOT FOR CONSTRUCTION)
VRIJGAVE DEFINITIEF UPDATE VERGUNNINGSPAKKET
(NIET VOOR BOUW)
20/11/2024

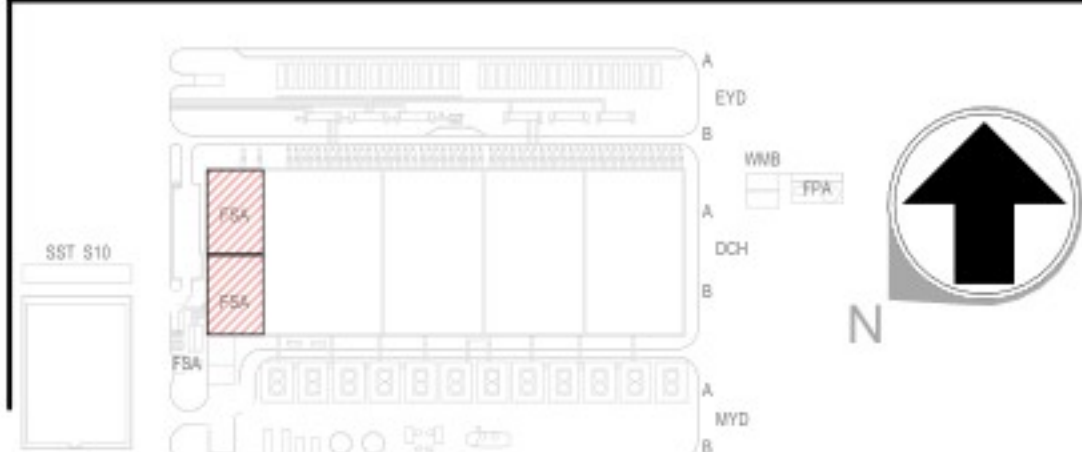

REVISIONS/REVISIES		
NO.	DATE/DATUM	DESCRIPTION/BESCHRIJVING
1.0	20/11/2024	Final Permit Pack Update Release/ Vrijgave Definitief Update Vergunningspakket

Drawn By:
Opgesteld door:
Approved By:
Goedgekeurd door:
Design Team:
Ontwerpteam:

PROPOSED DC/
VOORSTEL VOOR DC

Project Number/Projectnummer: W.002982

DISK ERASE AIRFLOW DIAGRAM/
DISK ERASE LUCHTSTROOM DIAGRAM

Discipline:
HVAC
Scale/Schaal: NTS

Sheet Size/Bladformaat: A0

Sheet Number/Nummer blad:
6A-M-5002-0-PRM

Current Rev/Huidige herz: 1.0
Phase/Fase: PERMITTING/OMGEVINGSVERGUNNING
Model Name/Modelnaam: MEP
Native File Format/Native bestandsformaat: Revit v. 2024.2