


- GENERAL NOTES:
- DIMENSIONS SHALL NOT BE SCALED FROM THIS DRAWING. THIS DRAWING SHALL BE READ IN CONJUNCTION WITH ALL RELEVANT INTERDISCIPLINARY DOCUMENTATION ISSUED.
  - THE CONTRACTOR SHALL BE RESPONSIBLE FOR LIAISON AND COORDINATING WITH ALL OTHER DISCIPLINES PRIOR TO COMMENCEMENT OF THE INSTALLATION.
  - THE LOCATION OF ALL EQUIPMENT SHALL BE AGREED AND COORDINATED ON SITE.
  - PROVIDE 50x50mm STEEL ANGLE ON FINISHED FLOOR. SEAL WITH EPOXY TO PROVIDE WATER TIGHT SEAL WITH FLOOR.
- ALGEMENE OPMERKINGEN:
- AFMETINGEN MOGEN NIET VAN DEZE TEKENING WORDEN VERSCHAALD. DEZE TEKENING MOET WORDEN GELEZEN IN SAMENHANG MET ALLE RELEVANTE INTERDISCIPLINARE DOCUMENTATIE DIE IS UITGEGEVEN.
  - DE AANNEMER IS VERANTWOORDELIJK VOOR HET LEGGEN EN BEHOUDEN VAN CONTACTEN EN HET COÖRDINEREN MET ALLE ANDERE DISCIPLINES VOOR AANVAN VAN DE INSTALLATIE.
  - DE LOCATIE VAN ALLE APPARATUUR MOET TER PLAAATSE WORDEN OVEREENGEKOMEN EN GECOÖRDINEERD.
  - VOORZIE EEN STALEN HOEK VAN 50X50 MM OP DE AFGEWERKTE VLOER. AFDICHTEN MET EPOXY VOOR EEN WATERDICHT AFWERKING MET DE VLOER.

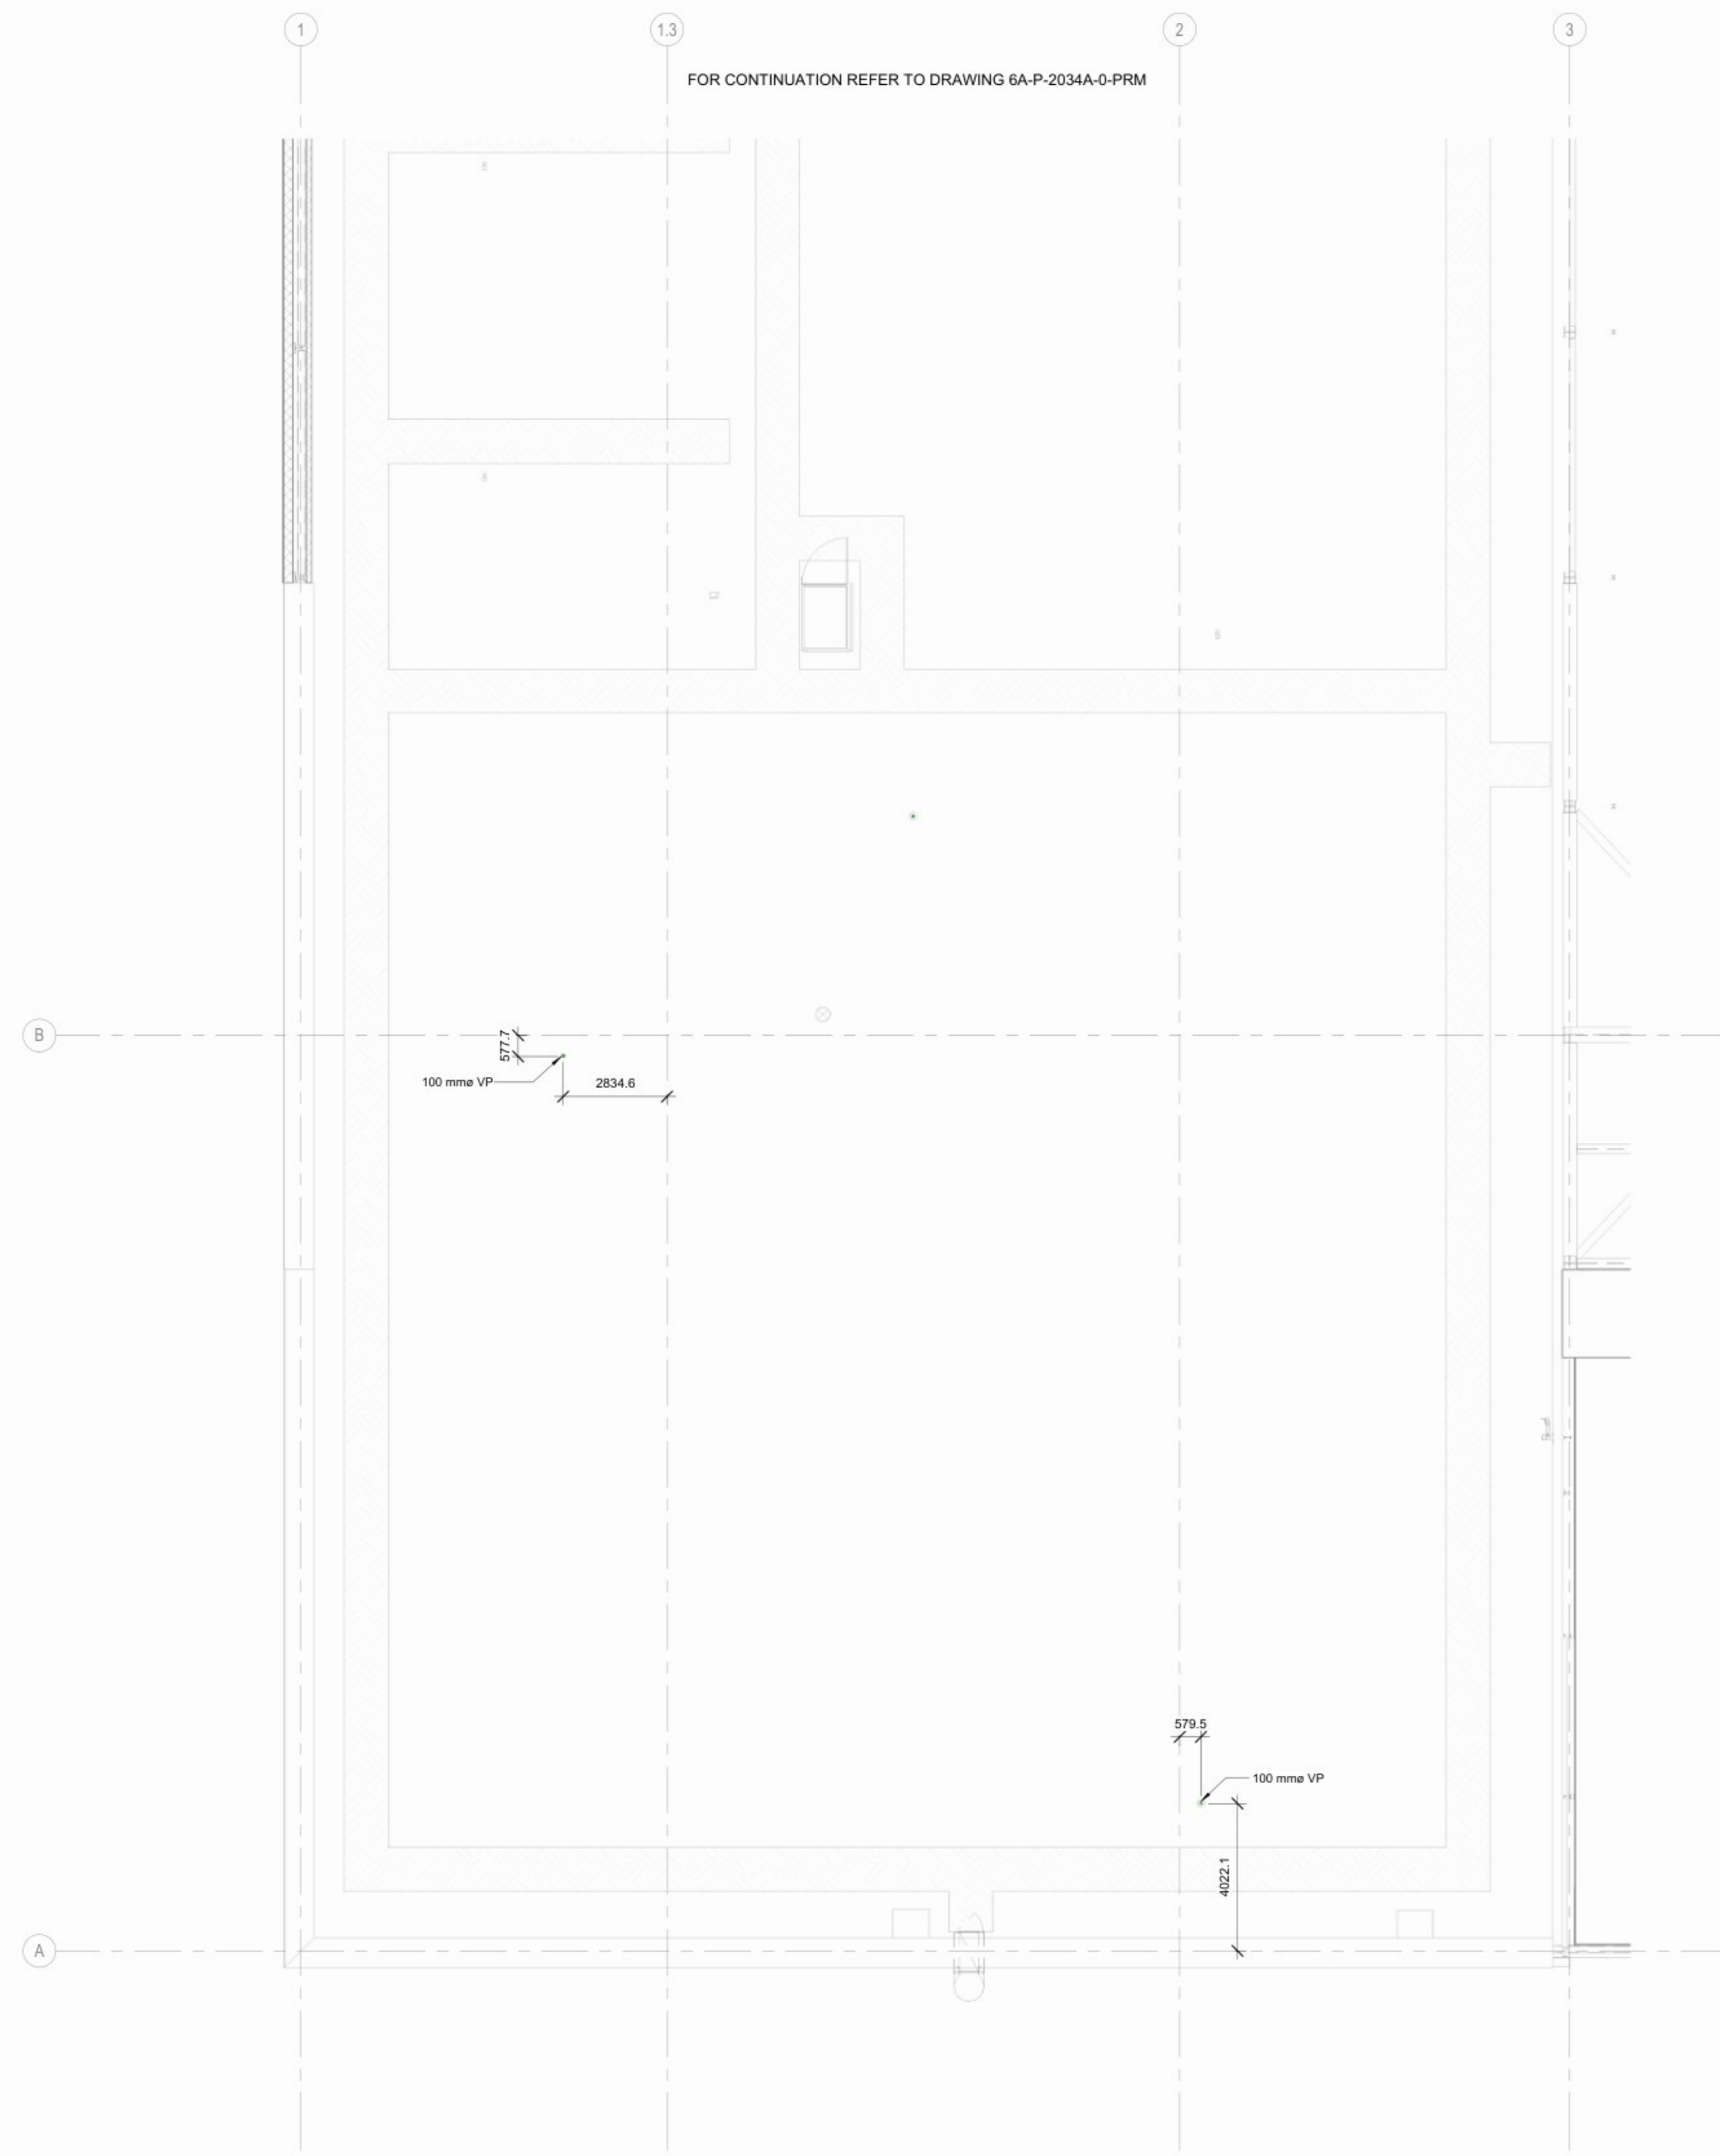

22/11/2024 09:33:51


**ARCHITECTURE:**  
Hyphen  
3 Charlecote Mews,  
Staple Gardens,  
Winchester, SO23 8SR, UK  
t: +44 1962 835 500  
e: info@hyphen.archi

**STRUCTURE:**  
Jubb Consulting Engineers Ltd  
Suite B, The West Suite  
St James Court, St James  
Parade, Bristol, BS1 3LH, UK  
t: +44 117 922 6266  
e: bristol@jubb.uk.com

**MEP:**  
Red Engineering Design Ltd  
100 New Oxford Street  
London WC1H 1HB, UK  
t: +44 20 7299 8260  
e: london@red-eng.com



**FINAL PERMIT PACK UPDATE RELEASE (NOT FOR CONSTRUCTION)**  
**VRIJGAVE DEFINITIEF UPDATE VERGUNNINGSPAKKET**  
**(NIET VOOR BOUW)**  
20/11/2024

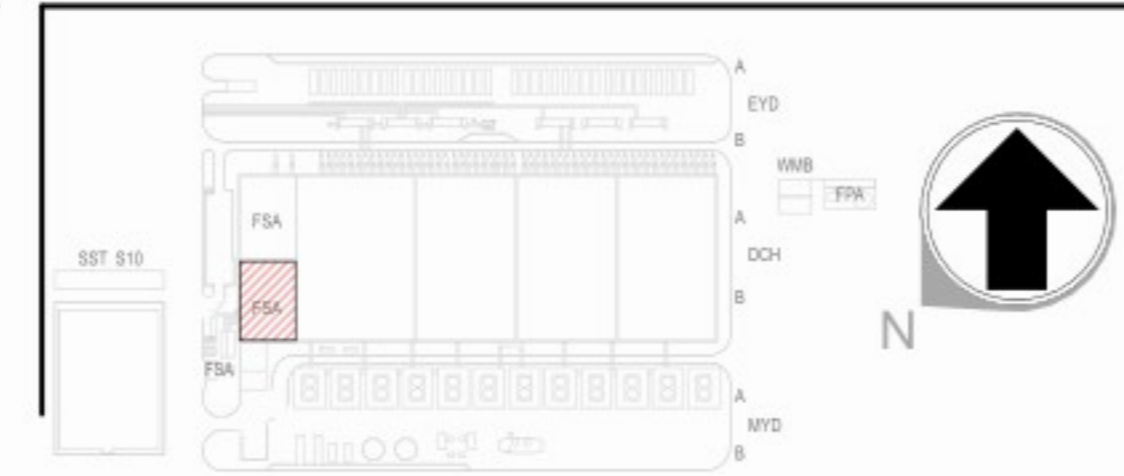

REVISIONS/REVISIES		
NO.	DATE/DATUM	DESCRIPTION/BESCHRIJVING
1.0	20/11/2024	Final Permit Pack Update Release/ Vrijgave Definitief Update Vergunningspakket

Drawn By:  
Opgesteld door:  
Approved By:  
Goedgekeurd door:  
Design Team:  
Ontwerpteam:

**PROPOSED DC/  
VOORSTEL VOOR DC**

Project Number/Projectnummer: W.002982

**PLUMBING ABOVE GROUND DRAINAGE ROOF PLAN**  
**PARTIAL OFFICE BUILDING SHEET 2 OF**  
**2/BOVENGRONDSE SANITAIRE LEIDINGEN**  
**DRAINAGEPLAN OP HET DAK GEDEELTELIJK**  
**KANTOORGEBOUW BLAD 2 VAN 2**

Discipline: PLUMBING  
Scale/Schaal: 1 : 100  
Sheet Size/Bladformaat: A0

Sheet Number/Nummer blad:  
**6A-P-2035B-0-PRM**

Current Rev/Huidige herz: 1.0  
Phase/Fase: PERMITTING/OMGEVINGSVERGUNNING  
Model Name/Modelnaam: MEP  
Native File Format/Native bestandsformaat: Revit v. 2024.2