

22/11/2024 09:34:13


ARCHITECTURE:
Hyphen
3 Charlecote Mews,
Staple Gardens,
Winchester, SO23 8SR, UK
t: +44 1962 835 500
e: info@hyphen.archi

STRUCTURE:
Jubb Consulting Engineers Ltd
Suite B, The West Suite
St James Court, St James
Parade, Bristol, BS1 3LH, UK
t: +44 117 922 6266
e: bristol@jubb.uk.com

MEP:
Red Engineering Design Ltd
100 New Oxford Street
London WC1H 1HB, UK
t: +44 20 7299 8260
e: london@red-eng.com



FINAL PERMIT PACK UPDATE RELEASE (NOT FOR CONSTRUCTION)
VRIJGAVE DEFINITIEF UPDATE VERGUNNINGSPAKKET
(NIET VOOR BOUW)
20/11/2024

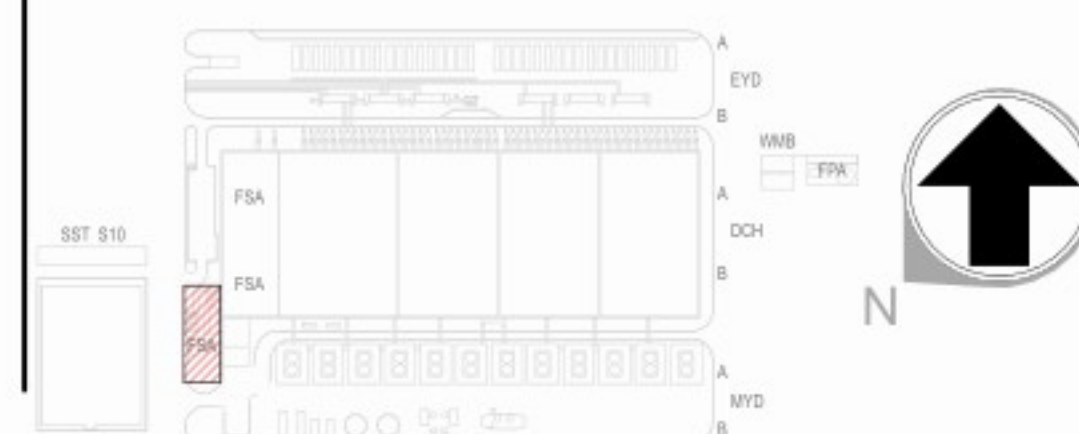

REVISIONS/REVISIES		
NO.	DATE/DATUM	DESCRIPTION/BESCHRIJVING
1.0	20/11/2024	Final Permit Pack Update Release/ Vrijgave Definitief Update Vergunningspakket

Drawn By:
Opgesteld door:

Approved By:
Goedgekeurd door:


Design Team:
Ontwerpteam:

PROPOSED DC/
VOORSTEL VOOR DC


Project Number/Projectnummer: W.002982

EXTERNAL ABOVE GROUND DRAINAGE
LAYOUT/BOVENGRONDSE DRAINAGE
LAYOUT BUITEN HET GEBOUW
Discipline:
PLUMBING
Scale/Schaal: 1 : 50
Sheet Size/Bladformaat: A0


Sheet Number/Nummer blad:
6A-P-4000-0-PRM
Current Rev/Huidige herz: 1.0
Phase/Fase: PERMITTING/OMGEVINGSVERGUNNING
Model Name/Modelnaam: MEP
Native File Format/Native bestandsformaat: Revit v. 2024.2

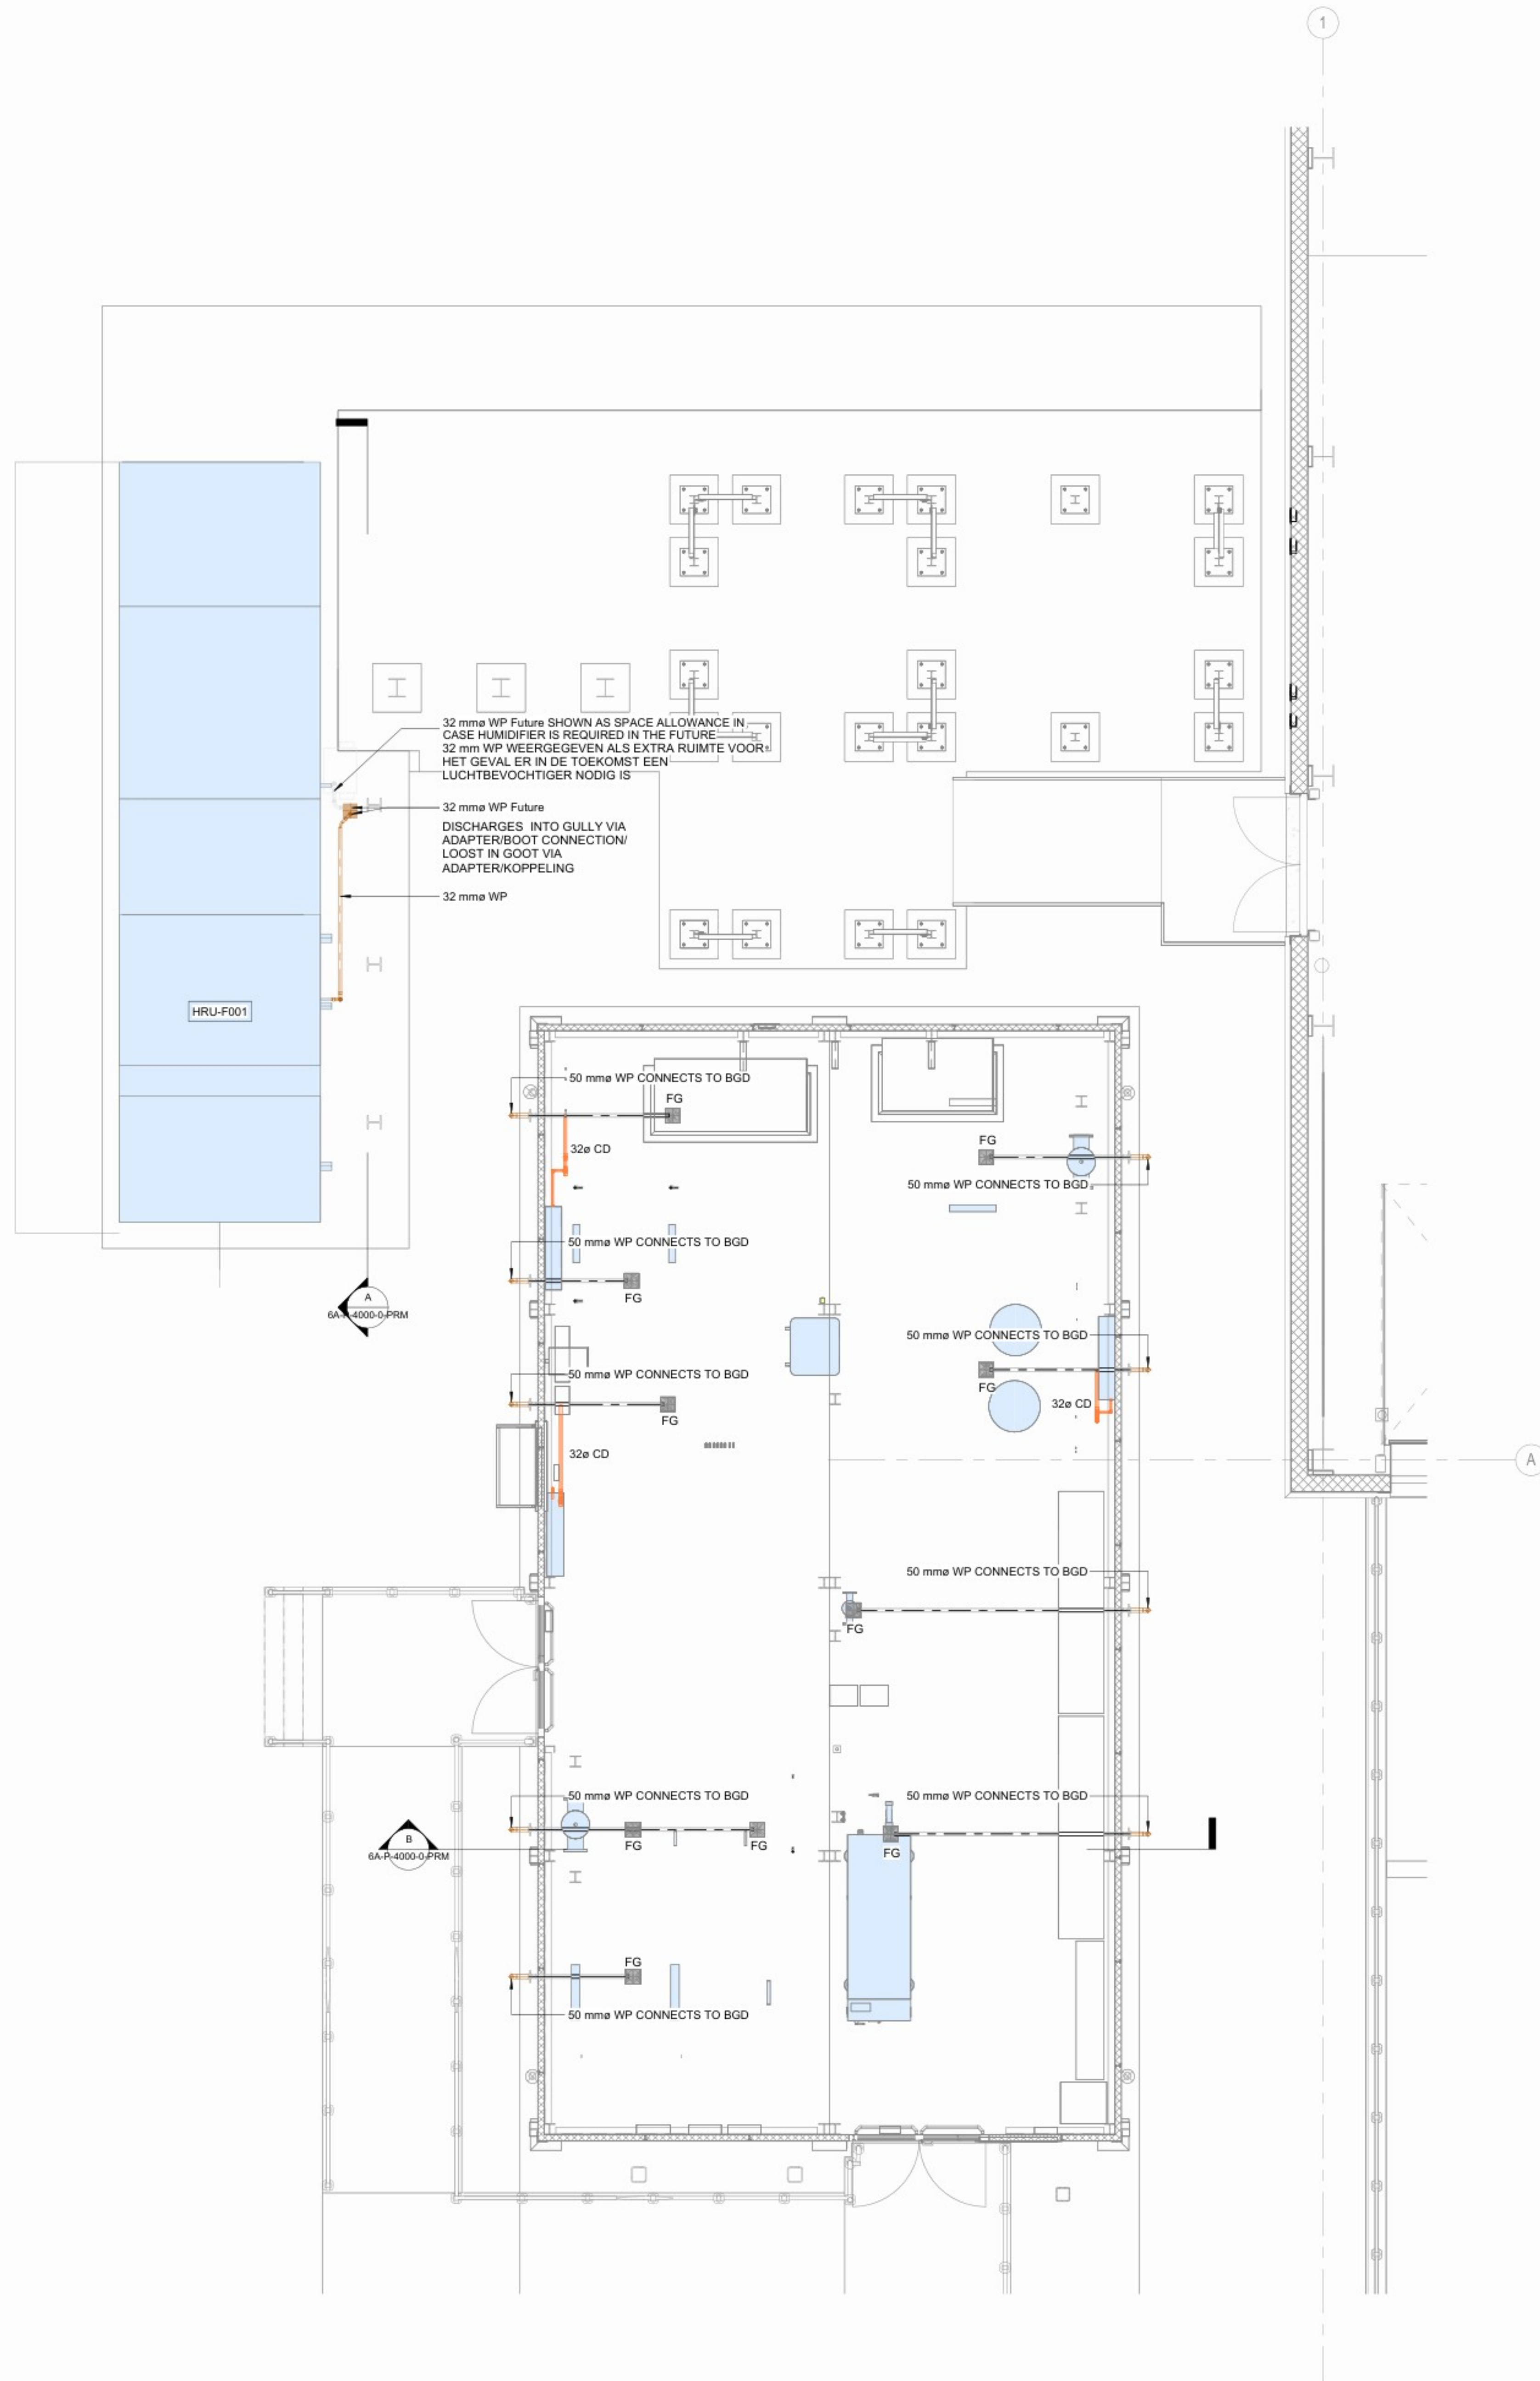


1 EXTERNAL ABOVE GROUND DRAINAGE LAYOUT /BOVENGRONDSE DRAINAGE LAYOUT BUITEN HET GEBOUW

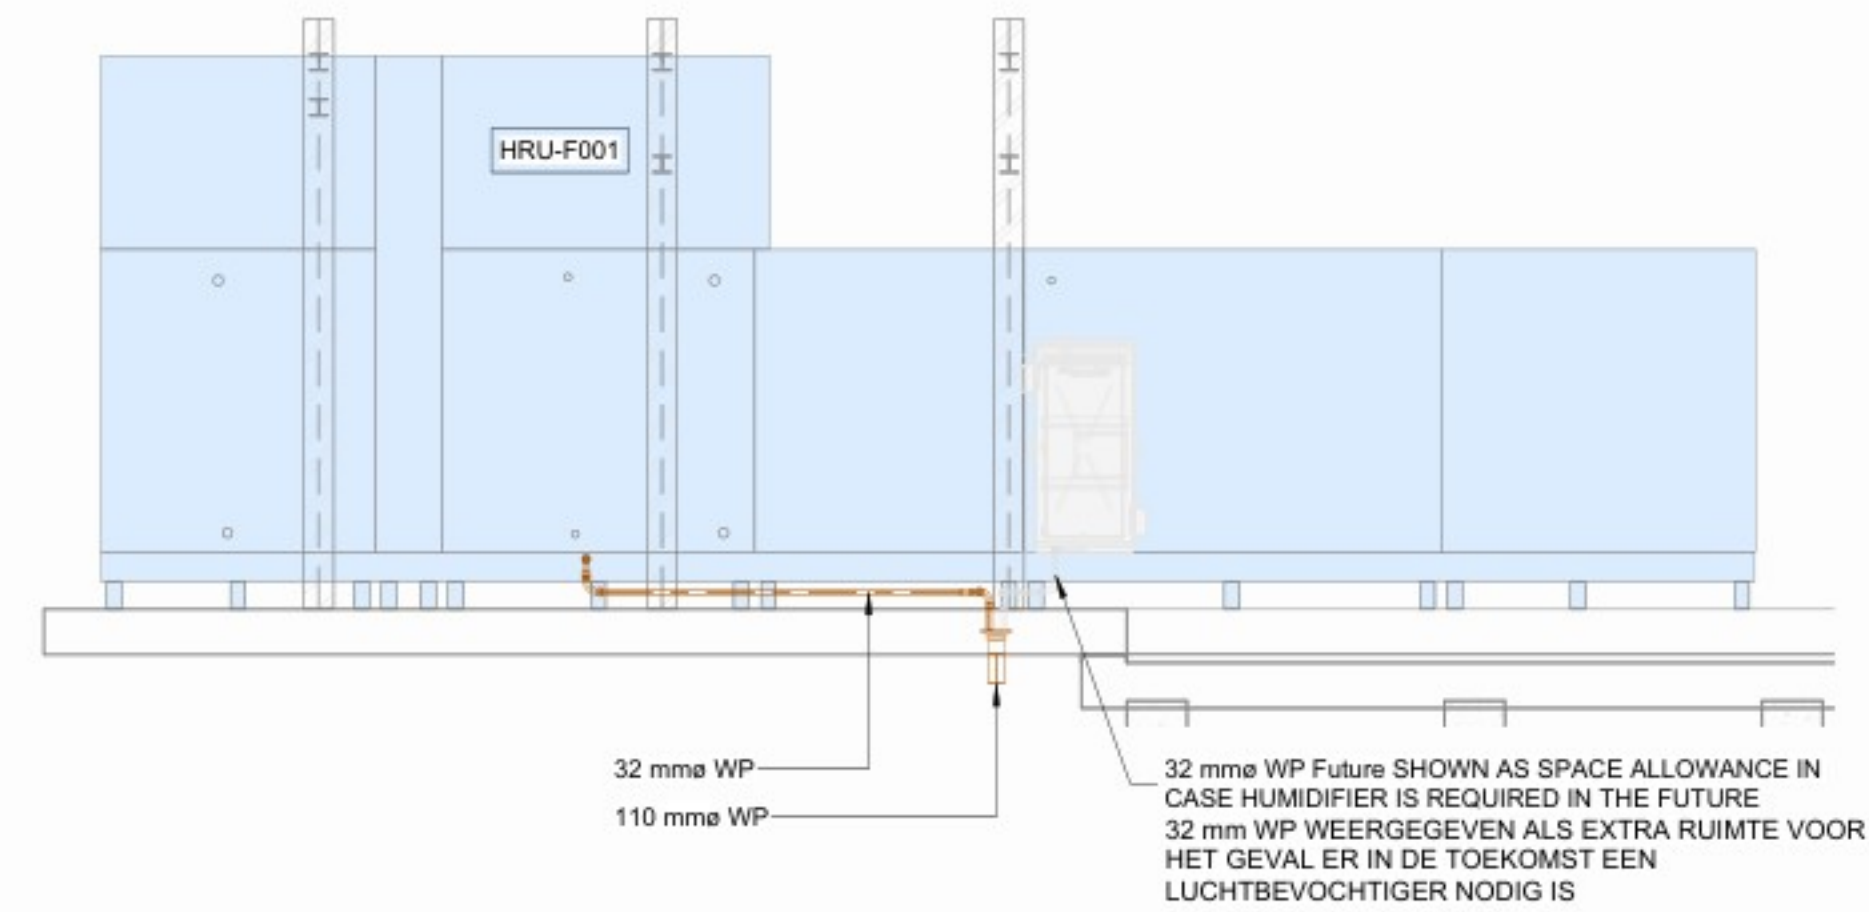


A EXTERNAL AHU ABOVE GROUND DRAINAGE SECTION A - A /AHU BOVENGRONDSE DRAINAGE SECTIE A-A BUITEN HET GEBOUW

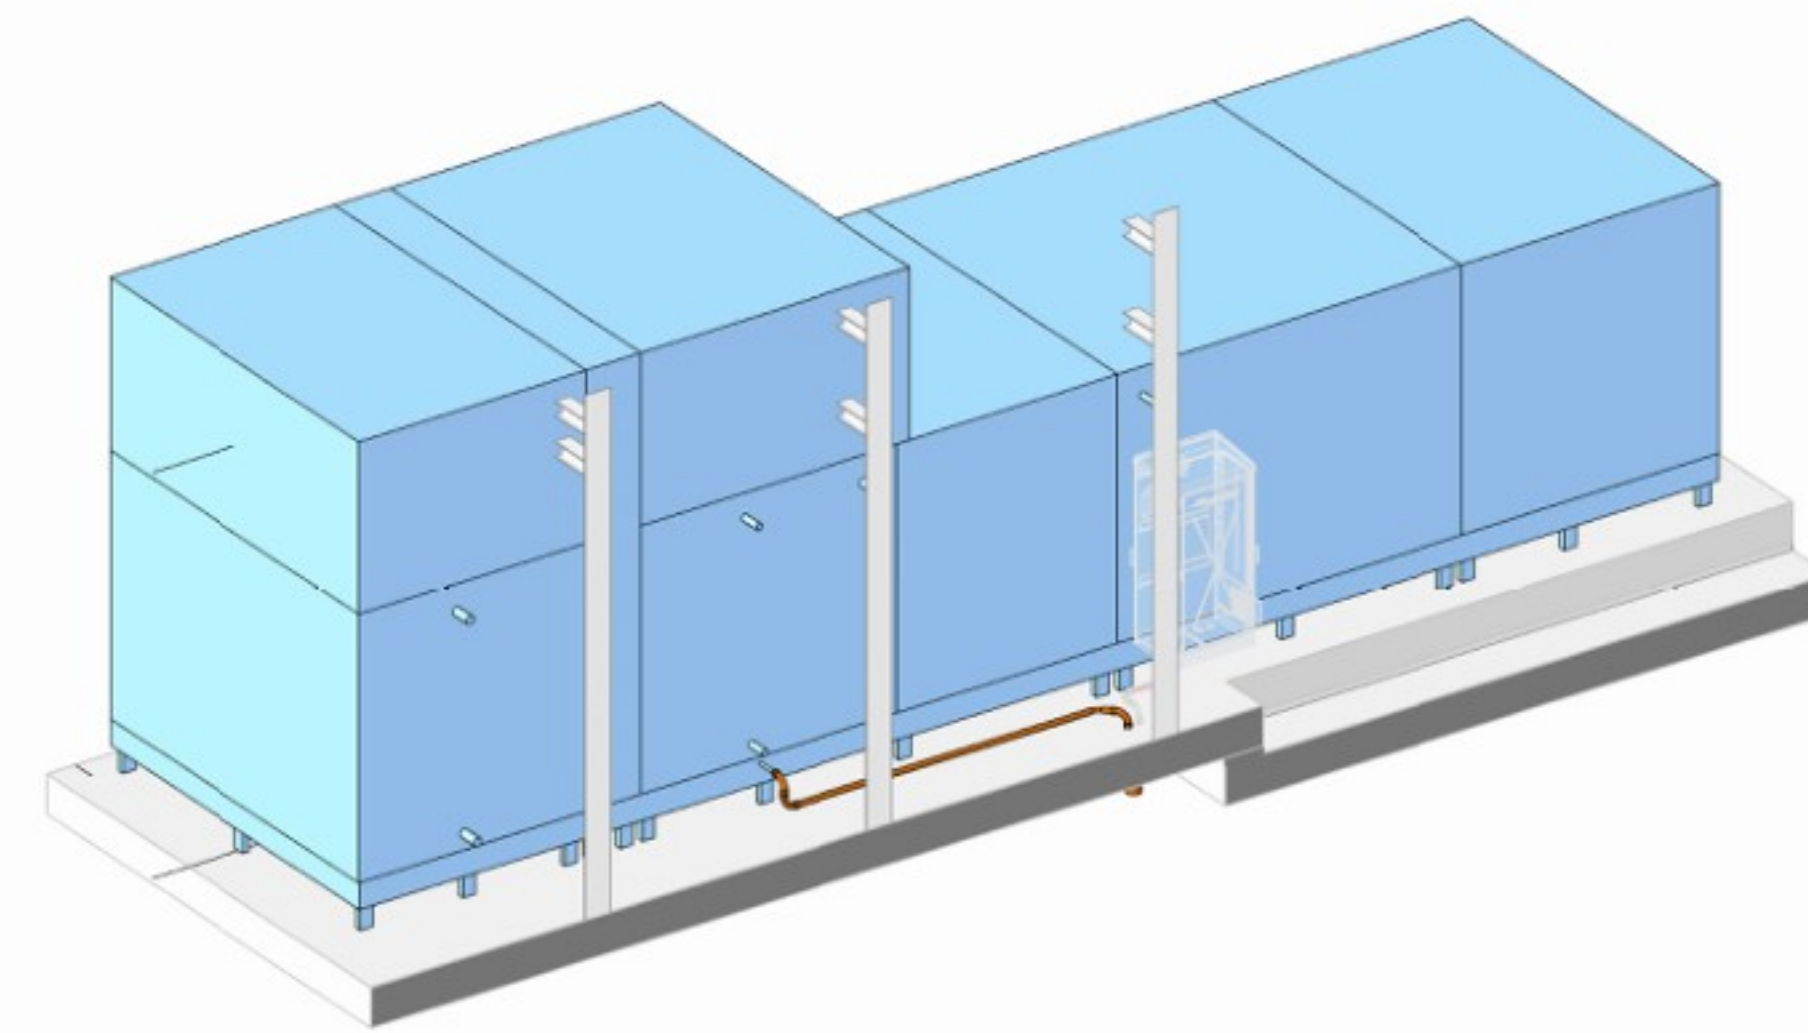

2 EXTERNAL AHU ABOVE GROUND DRAINAGE 3D VIEW/AHU BOVENGRONDSE DRAINAGE 3D AANZICHT

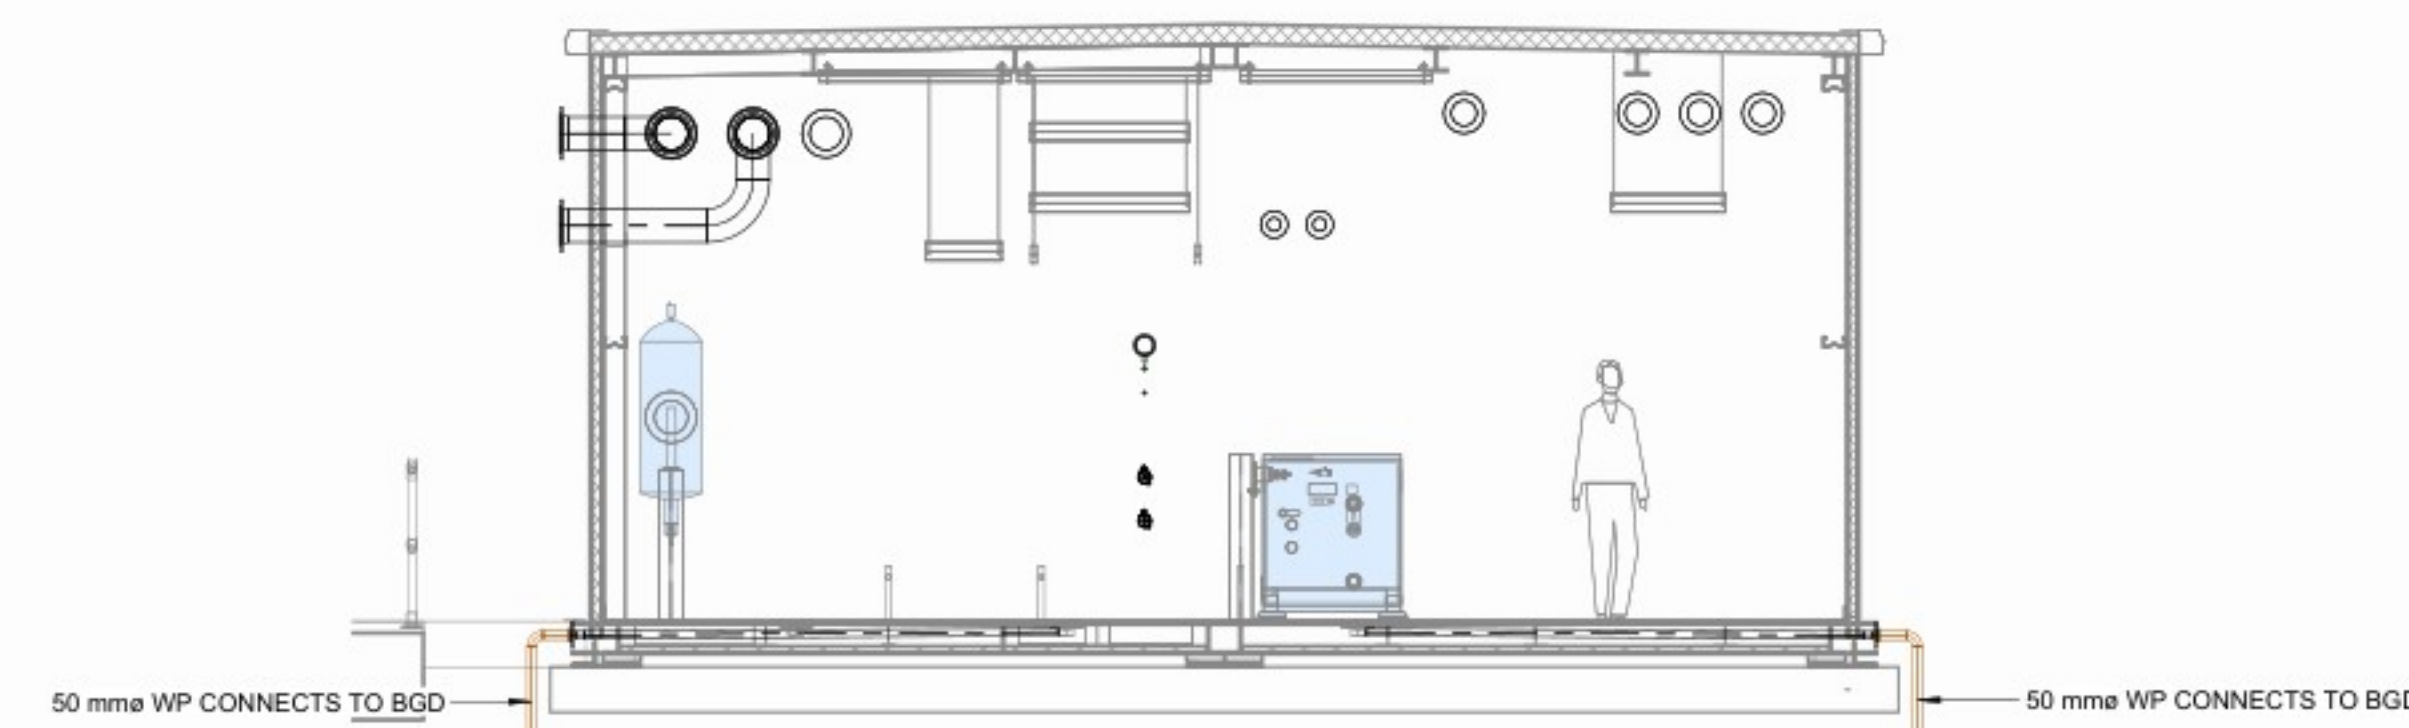

B EXTERNAL AHU ABOVE GROUND DRAINAGE SECTION B - B/AHU BOVENGRONDSE DRAINAGE SECTIE B-B BUITEN HET GEBOUW

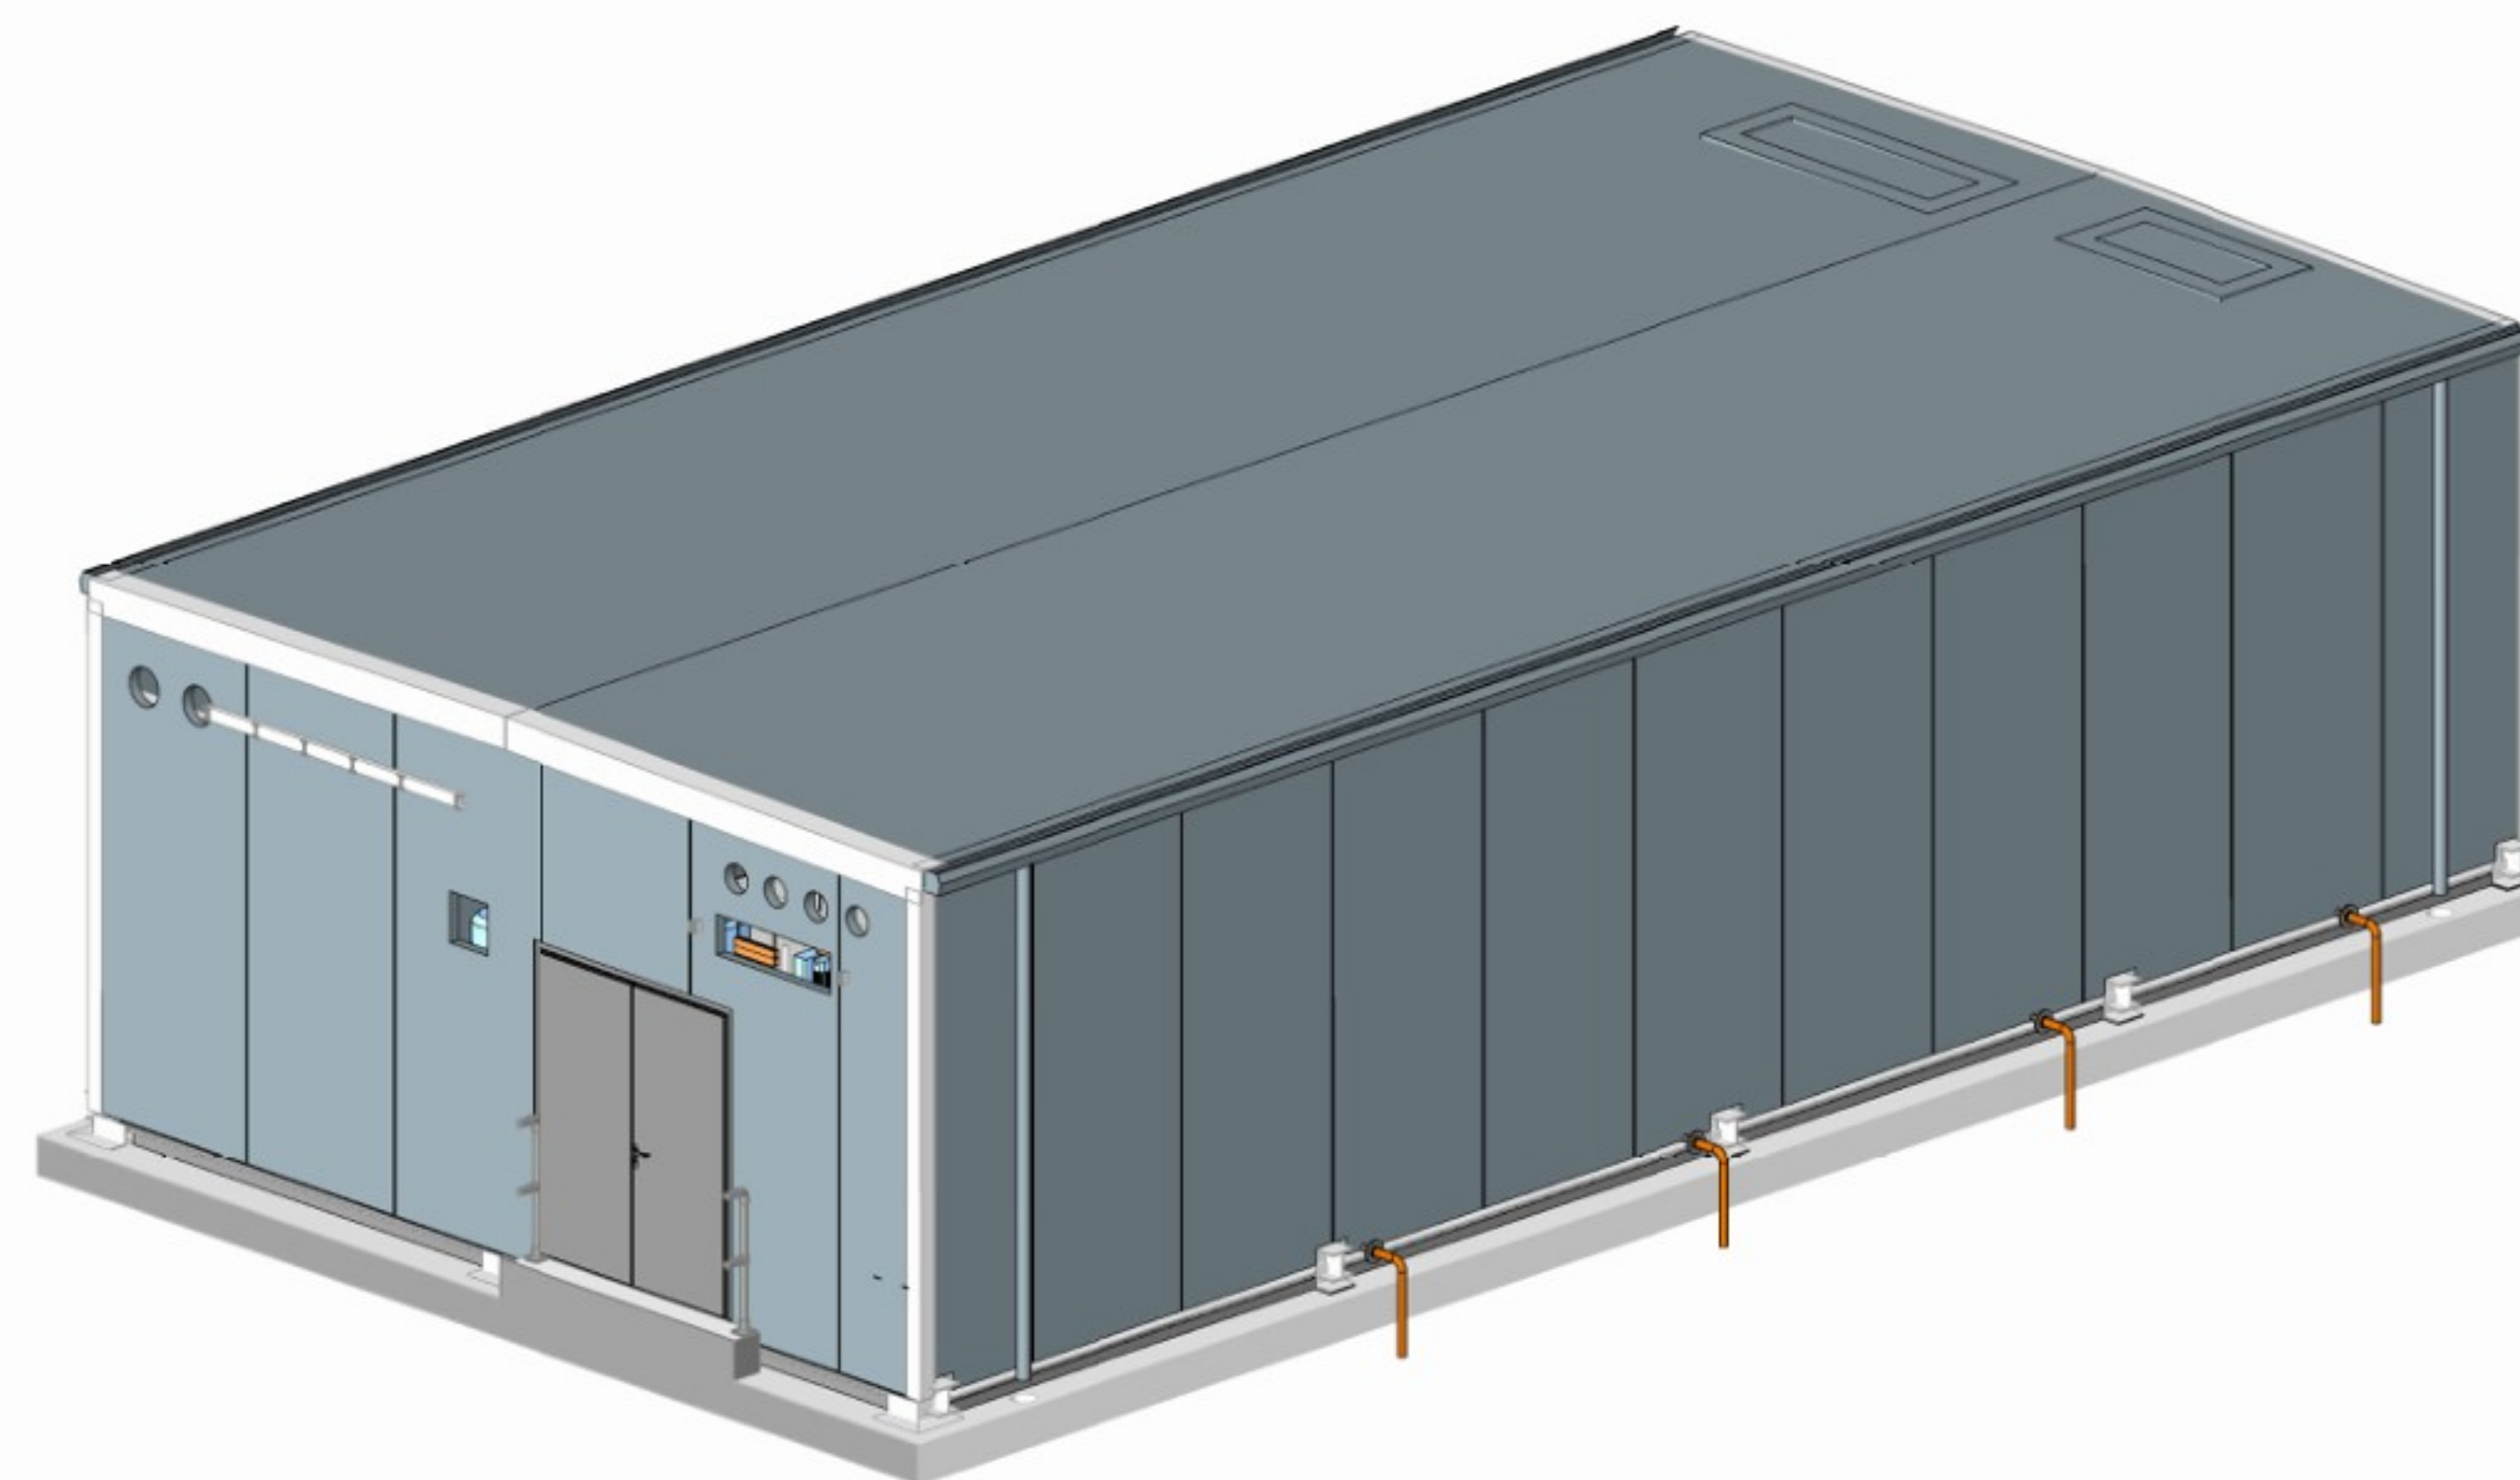

3 EXTERNAL ABOVE GROUND DRAINAGE 3D VIEW/BOVENGRONDSE DRAINAGE 3D AANZICHT