



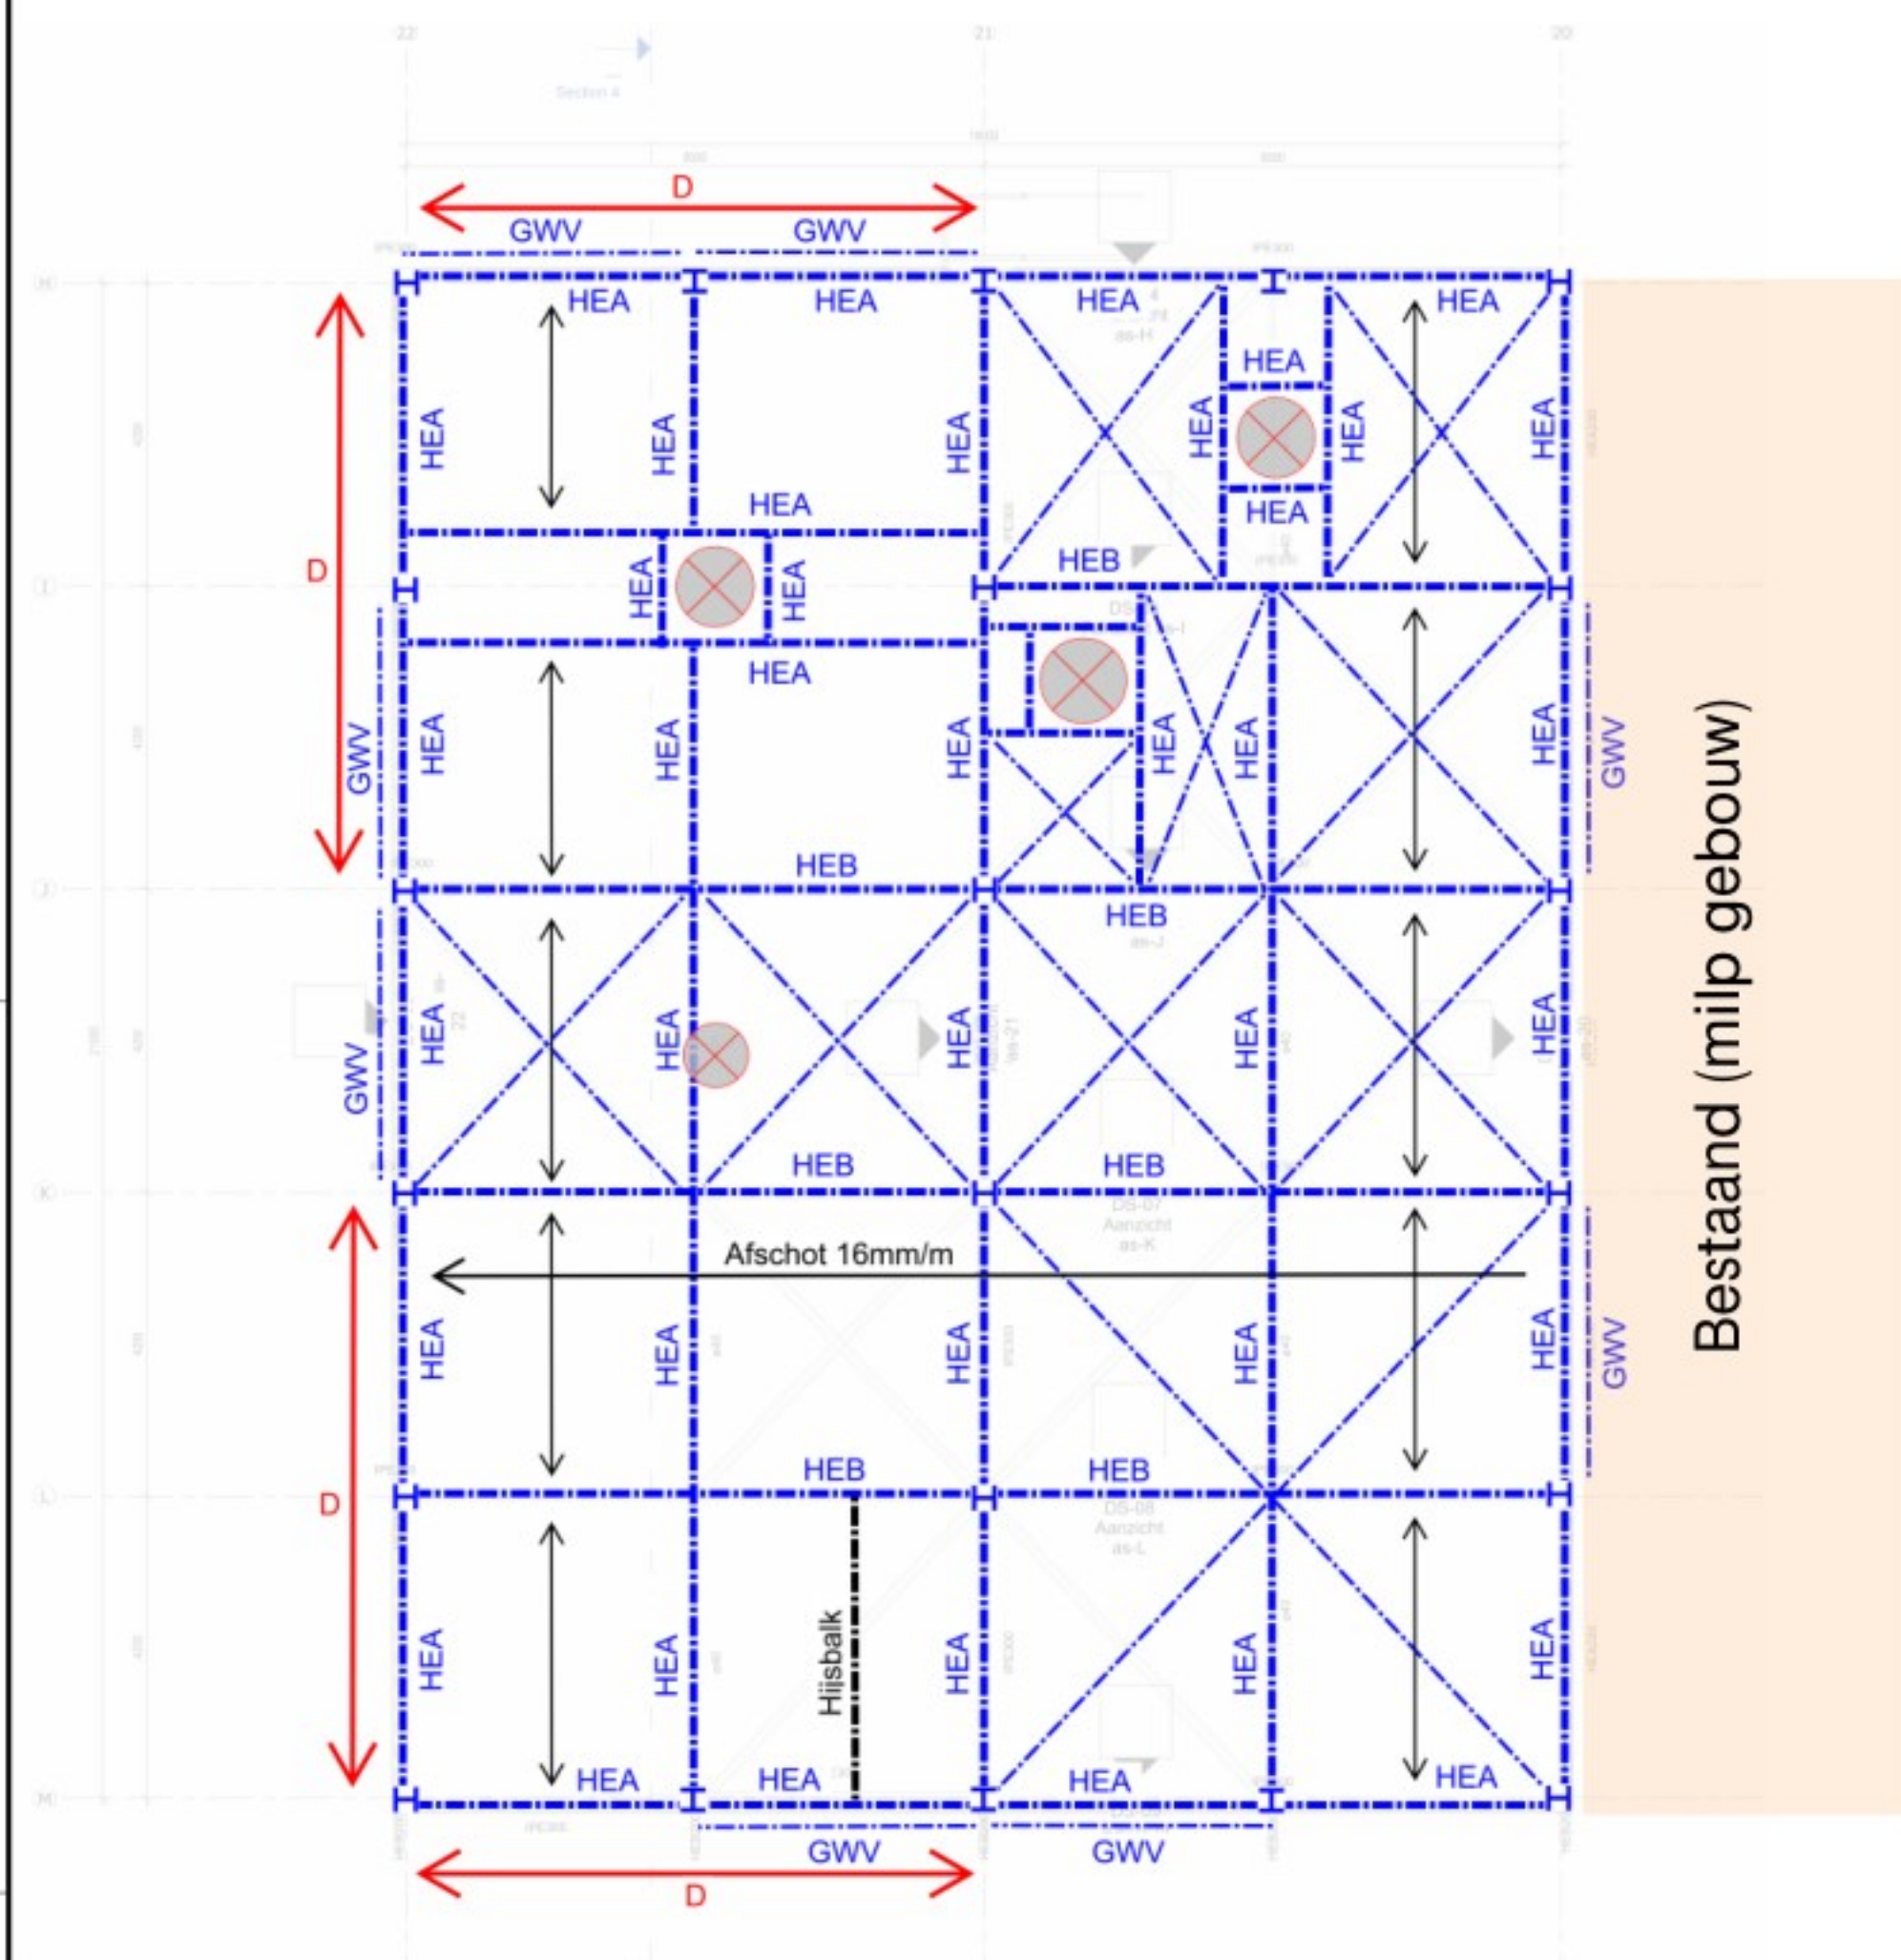


Dakoverzicht (+26110)

- ↔ Oversp. richting cellenbeton dakpanelen 150mm Noodoverstorten n.t.b.
- D Demontabel dak i.v.m. in/uitschijven installaties
- Stalen liggers HEA/HEB.
- H Stalen kolom HEA/HEB
- GWV Gevelwindverband stalen strip

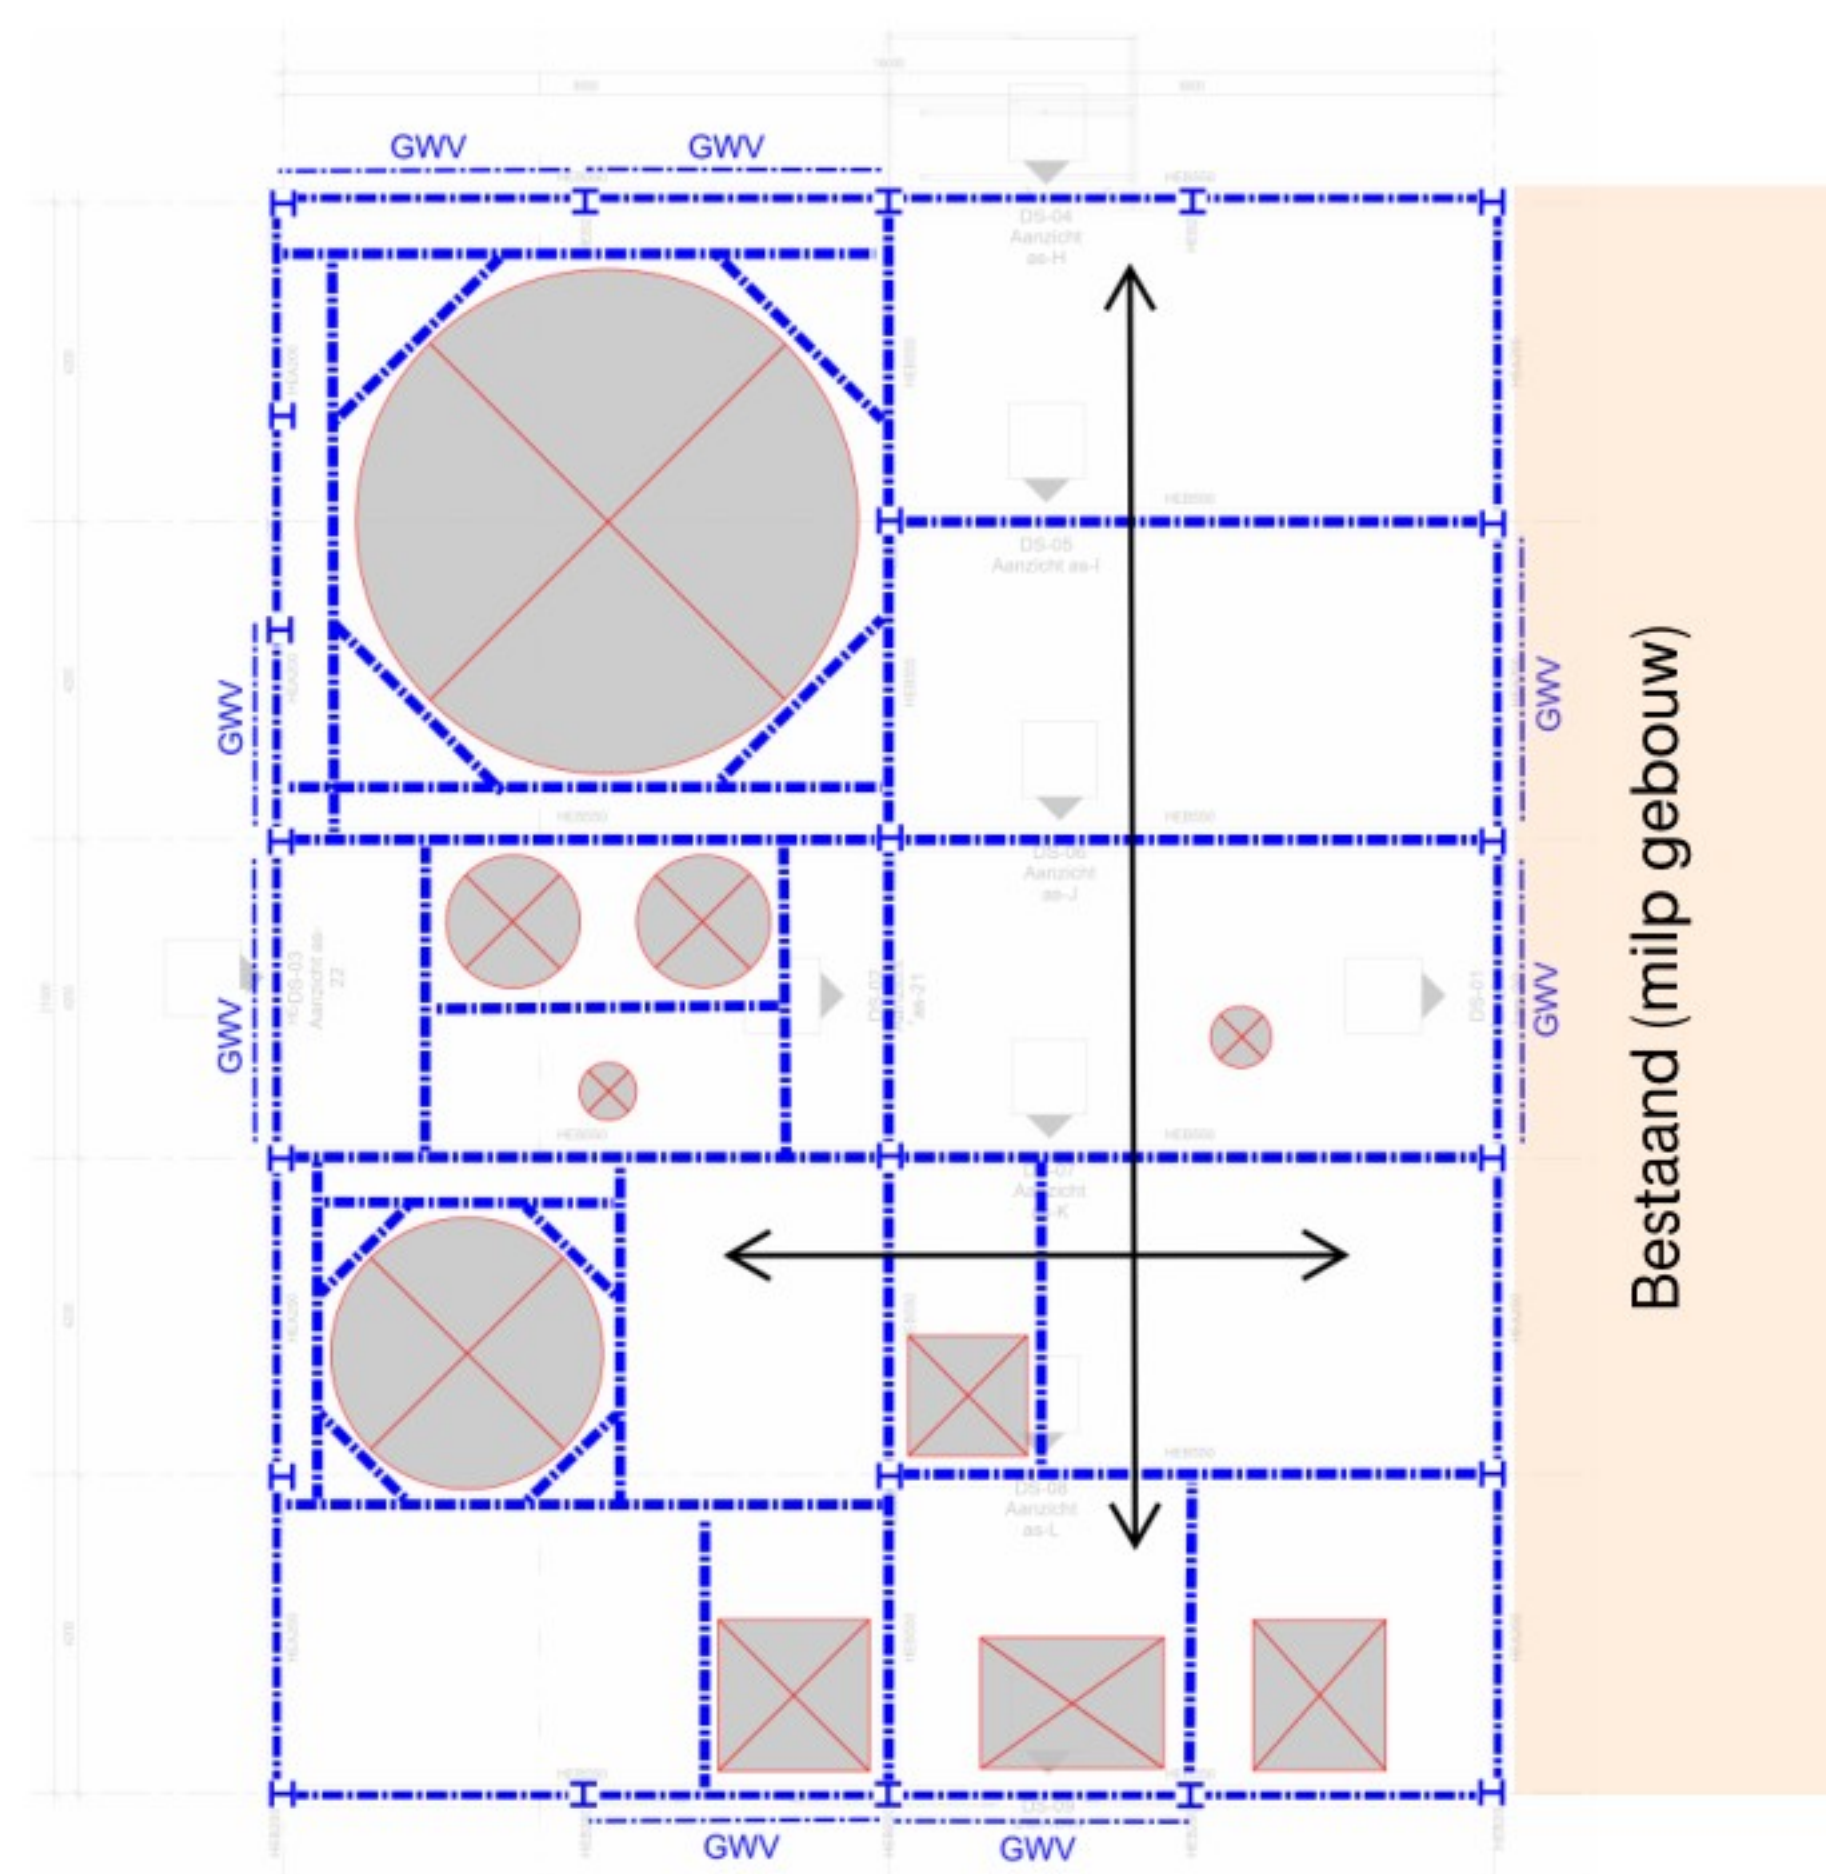

4e verdieping (+21850)


- ↔ Oversp. richting breedpl.vloer d=250mm
- Stalen liggers HEA/HEB
- H Stalen kolom HEA/HEB
- GWV Gevelwindverband stalen strip

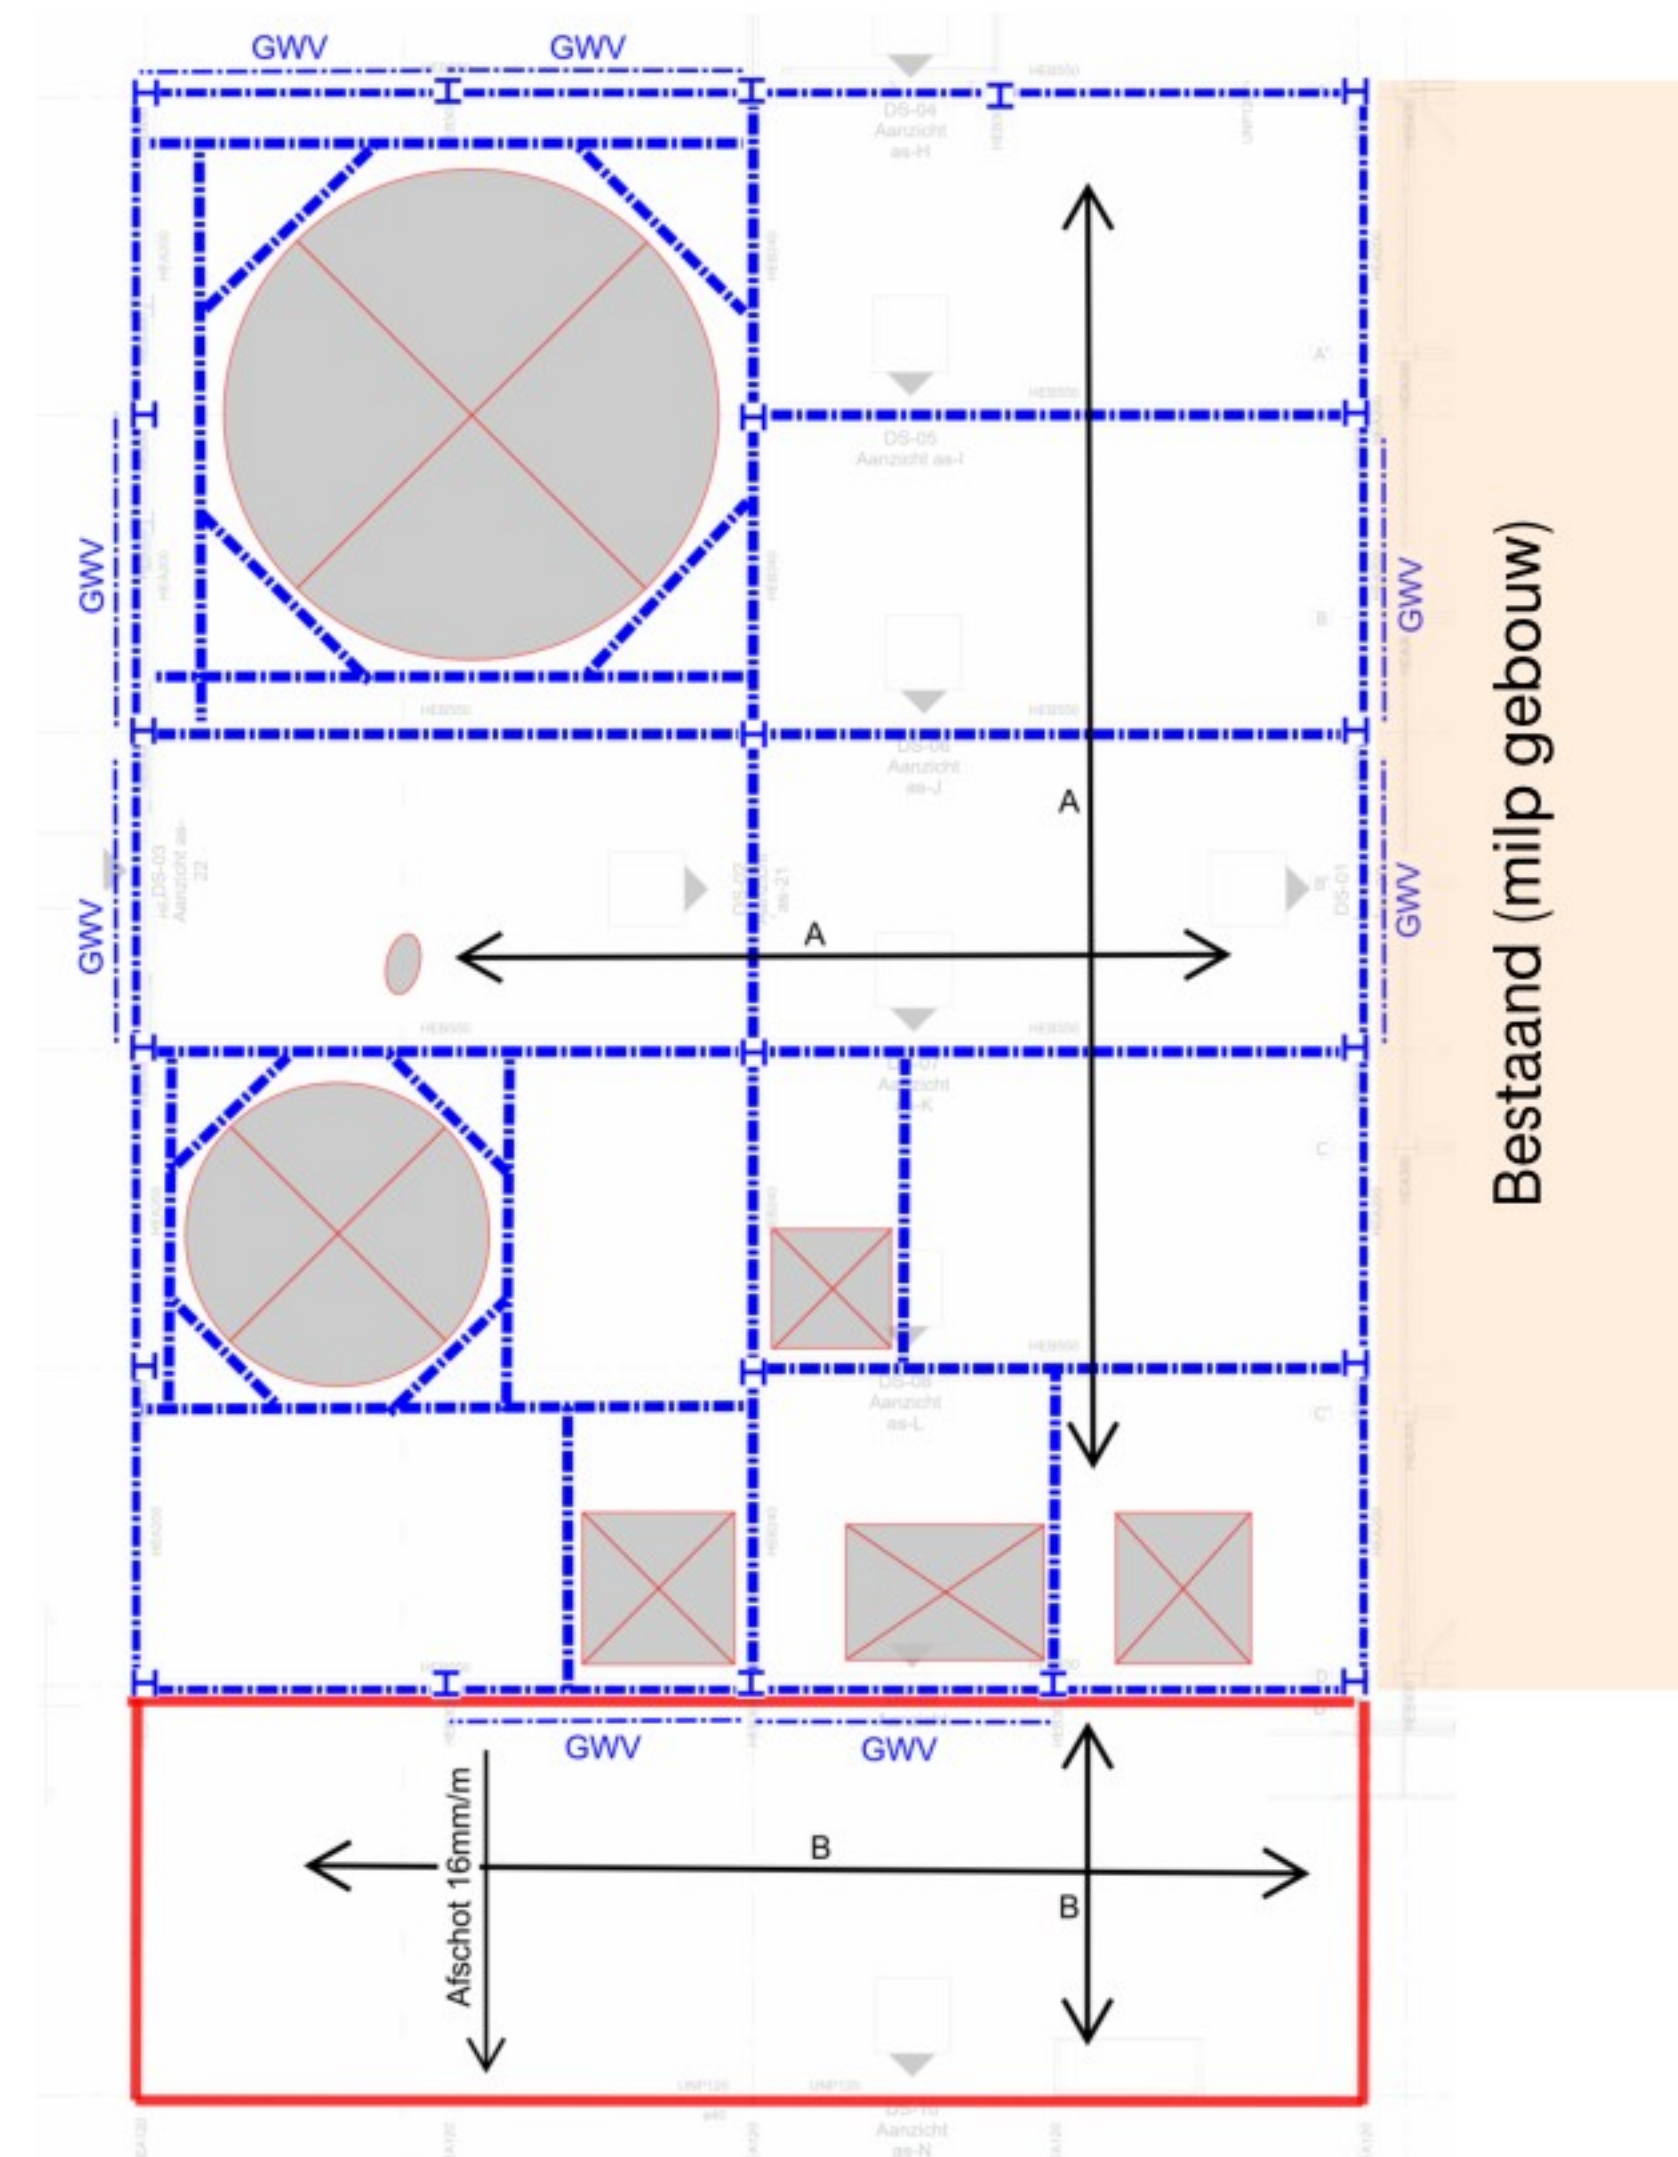

3e verdieping (+15550)


- ↔ Oversp. richting breedpl.vloer d=250mm
- ↔ Oversp. richting breed.pl.dakvloer d=200mm Noodoverstorten n.t.b.
- Stalen liggers HEA/HEB
- H Stalen kolom HEA/HEB
- GWV Gevelwindverband stalen strip
- Dragende wanden kzst.

-	-	-	-
-	-	-	-
-	-	-	-
-	-	-	-
-	-	-	-
0	Constructief ontwerp	19-12-2024	Voorlopig
Revisie	Omschrijving	Datum	Status
Opdr.gever: Aannemersbedrijf Lamein bv			
Project: Sloop / nieuwbouw gebouw 214 (Gumfabriek)			
Avebe Ter Apelkanaal			
Onderdeel: Constructief ontwerp - plattegronden			
		Get.	Contr. constr. Vrijgeven
adres : Gasselstraat 22 9503 JB Stadskanaal Tel. : 0599-612438 E-mail: info@ritsma-bv.nl		Schaal: 1:100	
Website : www.ritsma-bv.nl Twitter : http://twitter.com/ingritsmaBV LinkedIn: http://nl.linkedin.com/in/ingritsmaBV		Werk nr.	Blad
		240424	CO-01
			Formaat A1

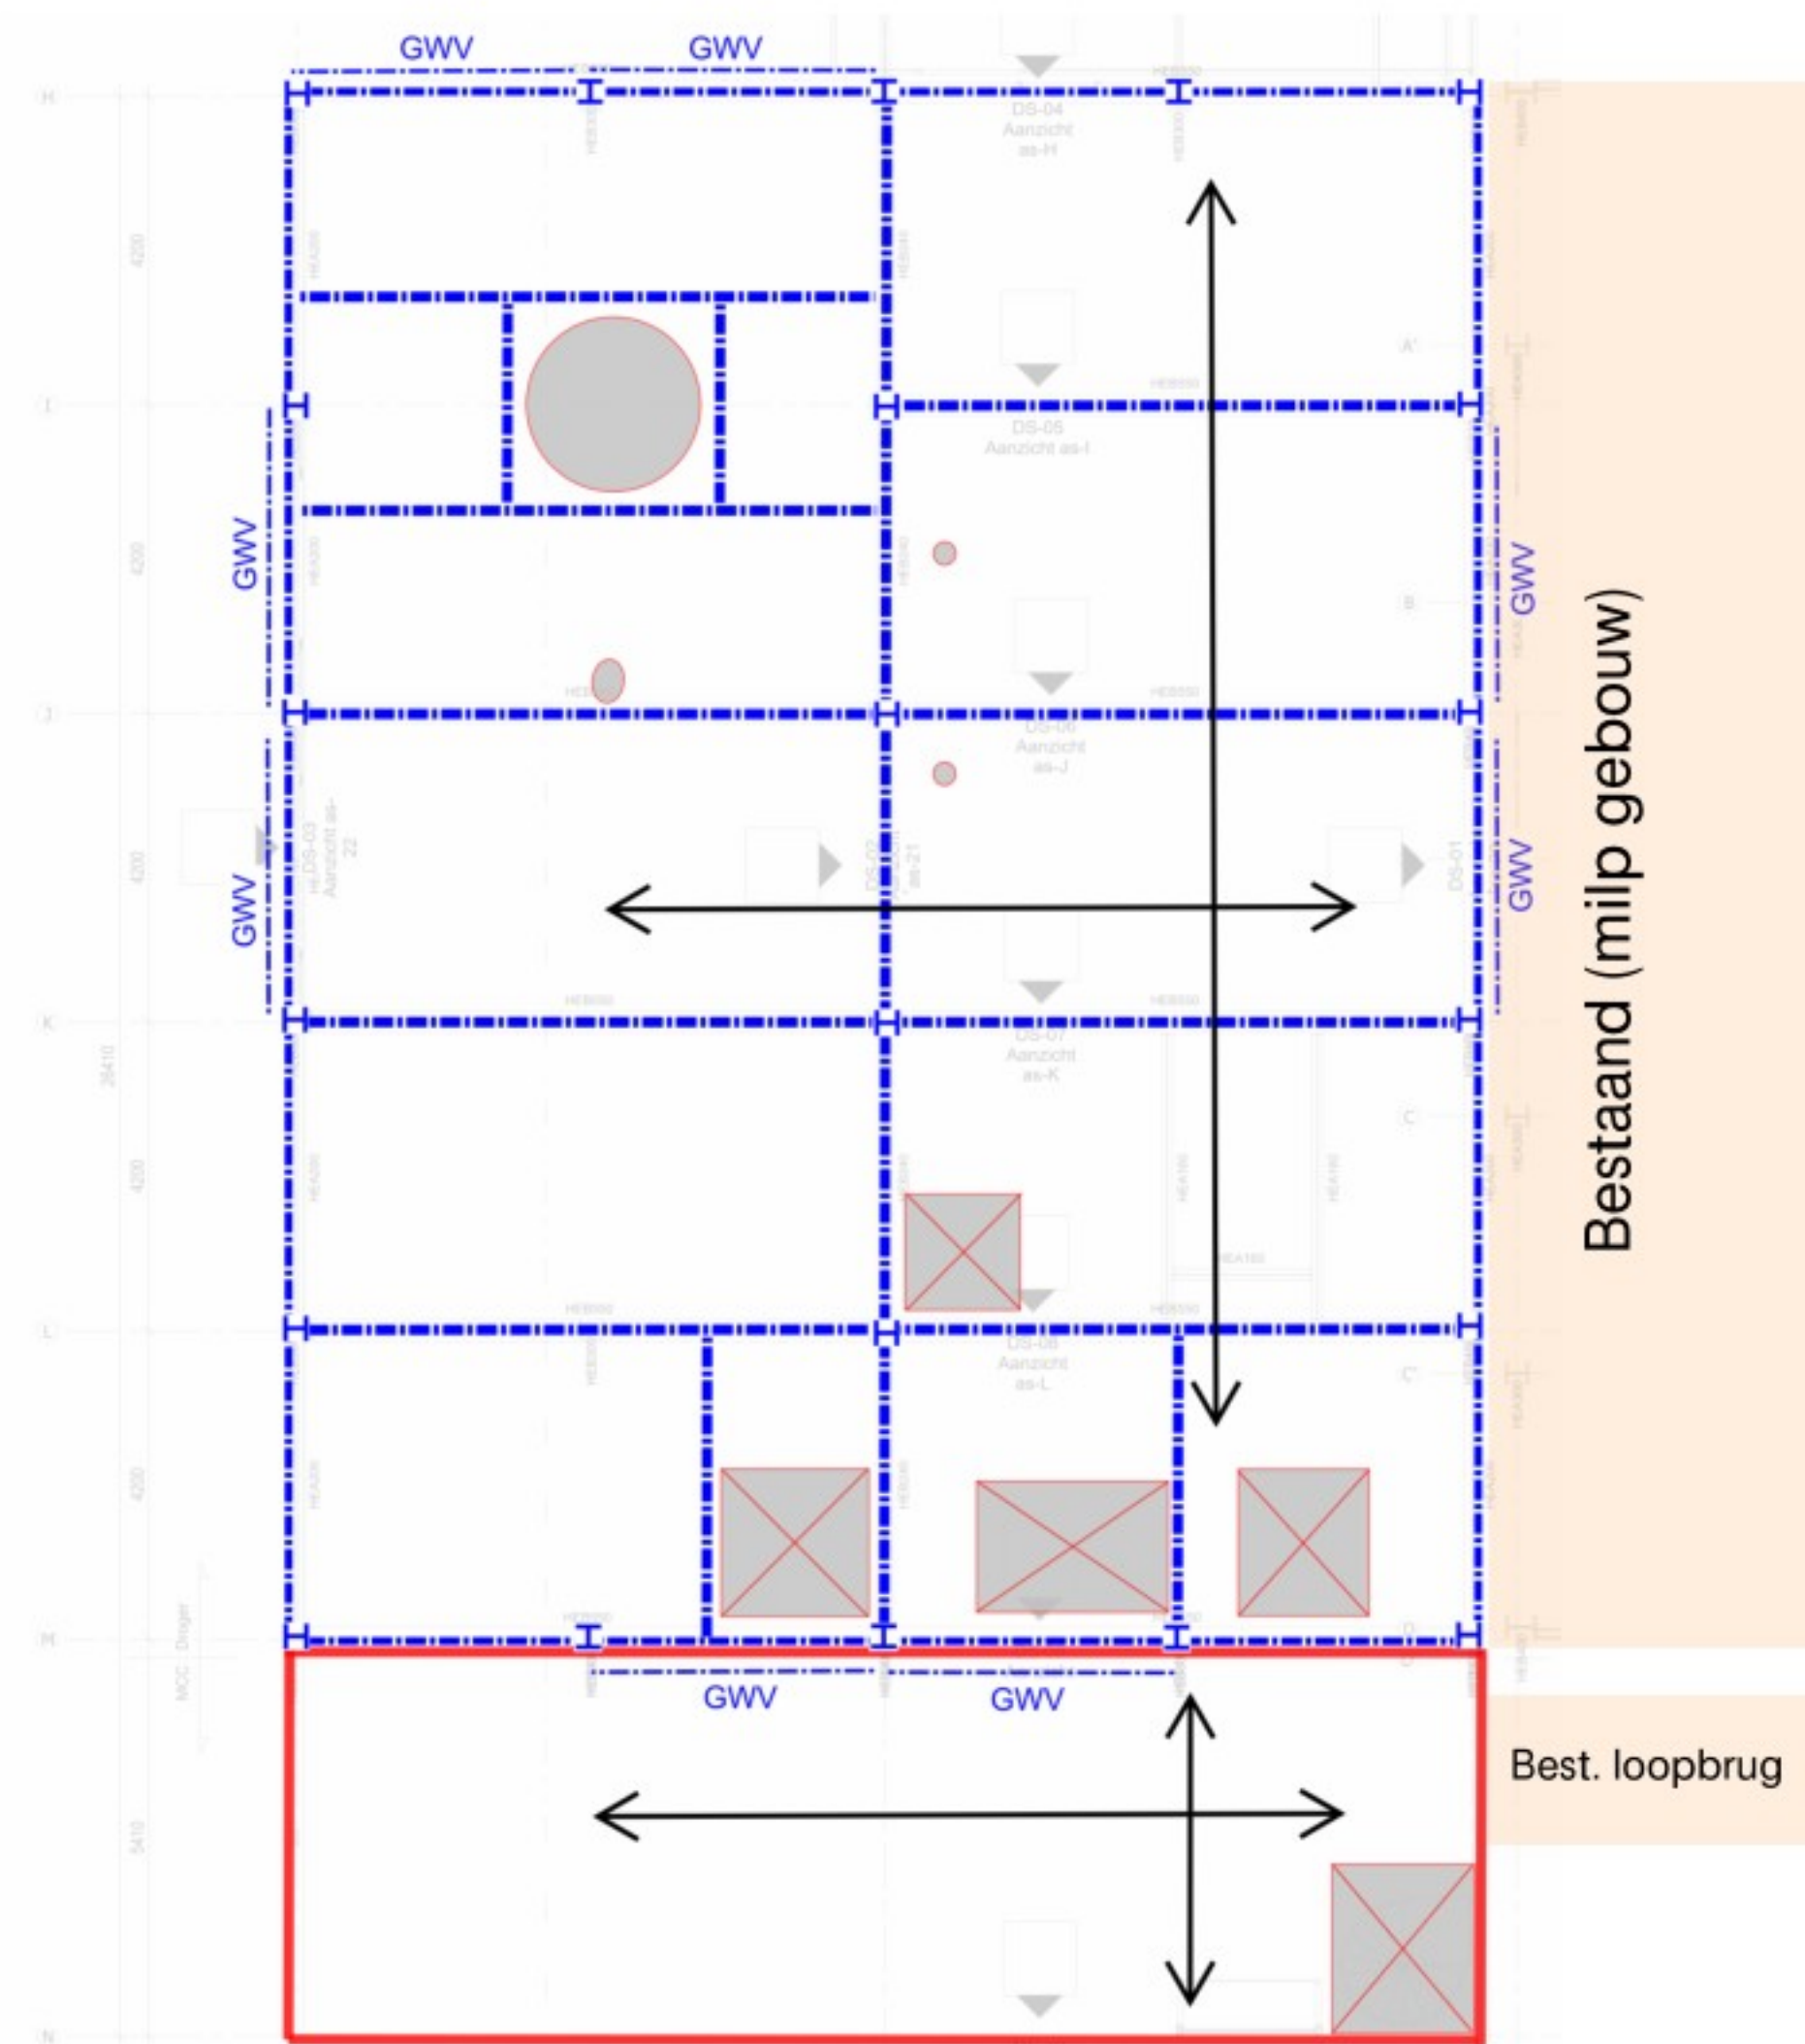


2e verdieping (+9350)

- ↔ Oversp. richting breedpl.vloer d=250mm
- Stalen liggers HEA/HEB
- H Stalen kolom HEA/HEB
- GWV Gevelwindverband stalen strip
- Dragende wanden kzst.

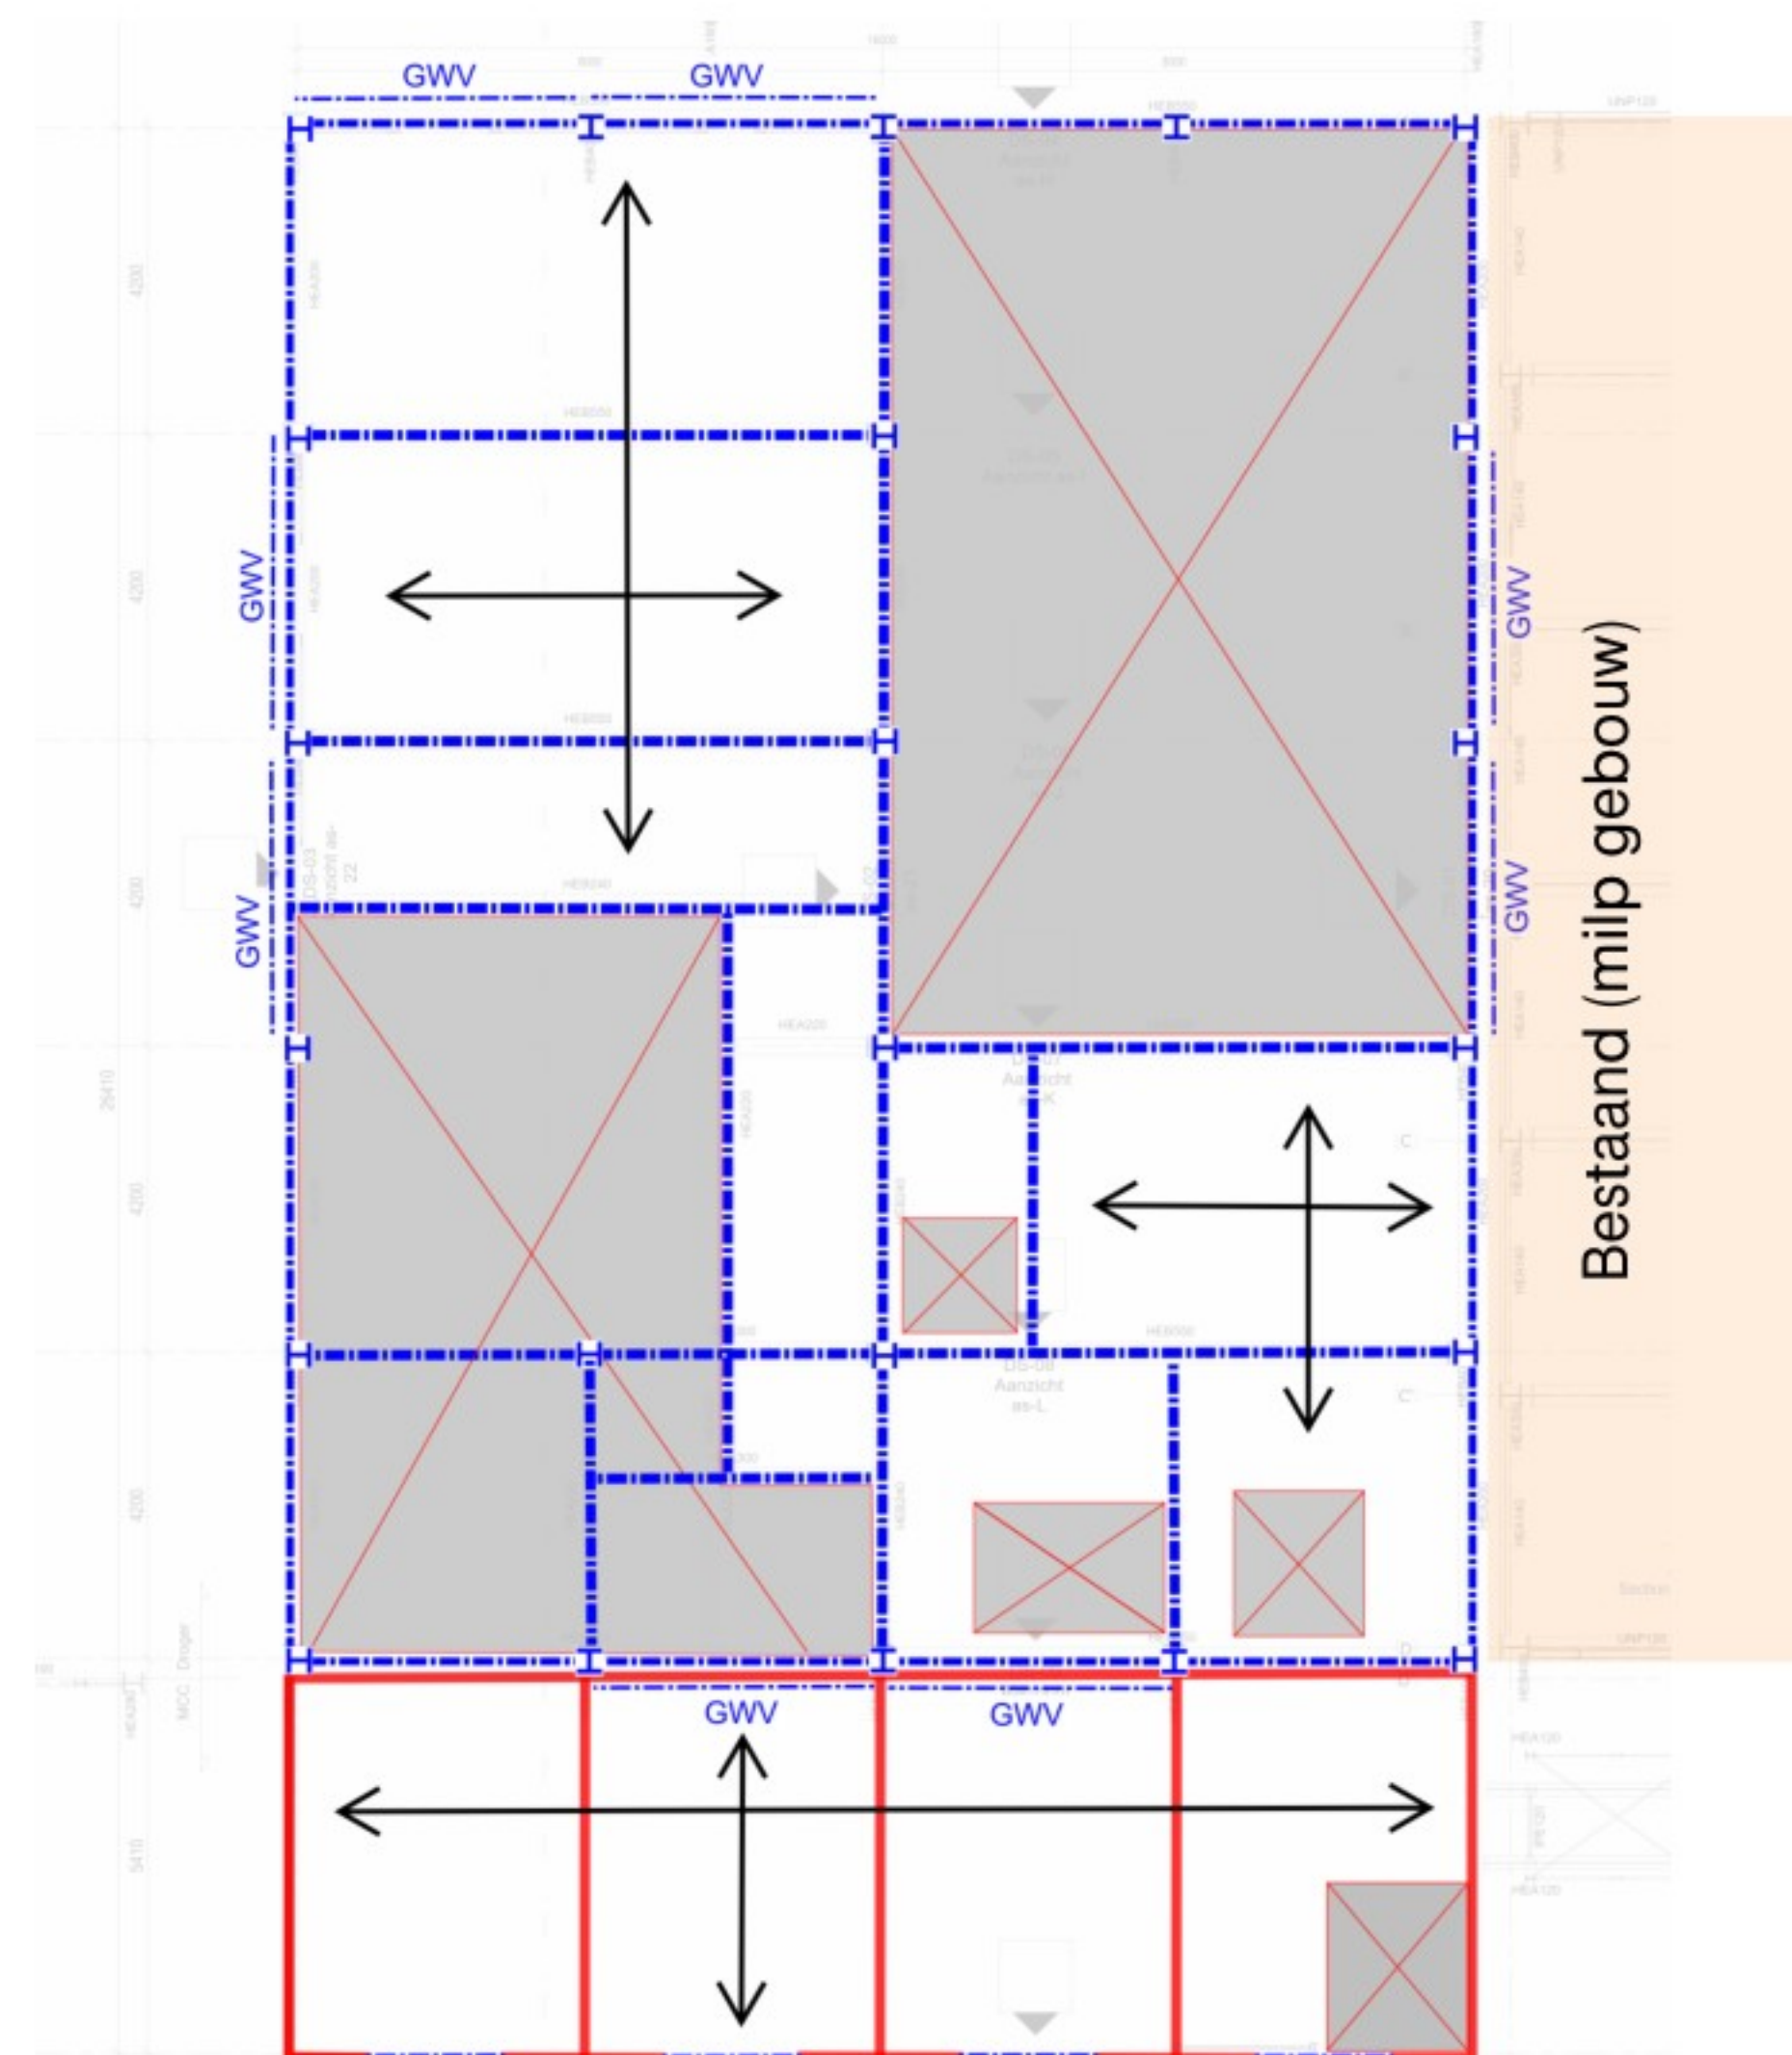

1e verdieping (+4950)


- ↔ Oversp. richting breedpl.vloer d=250mm
- Stalen liggers HEA/HEB
- H Stalen kolom HEA/HEB
- GWV Gevelwindverband stalen strip
- Dragende wanden kzst.

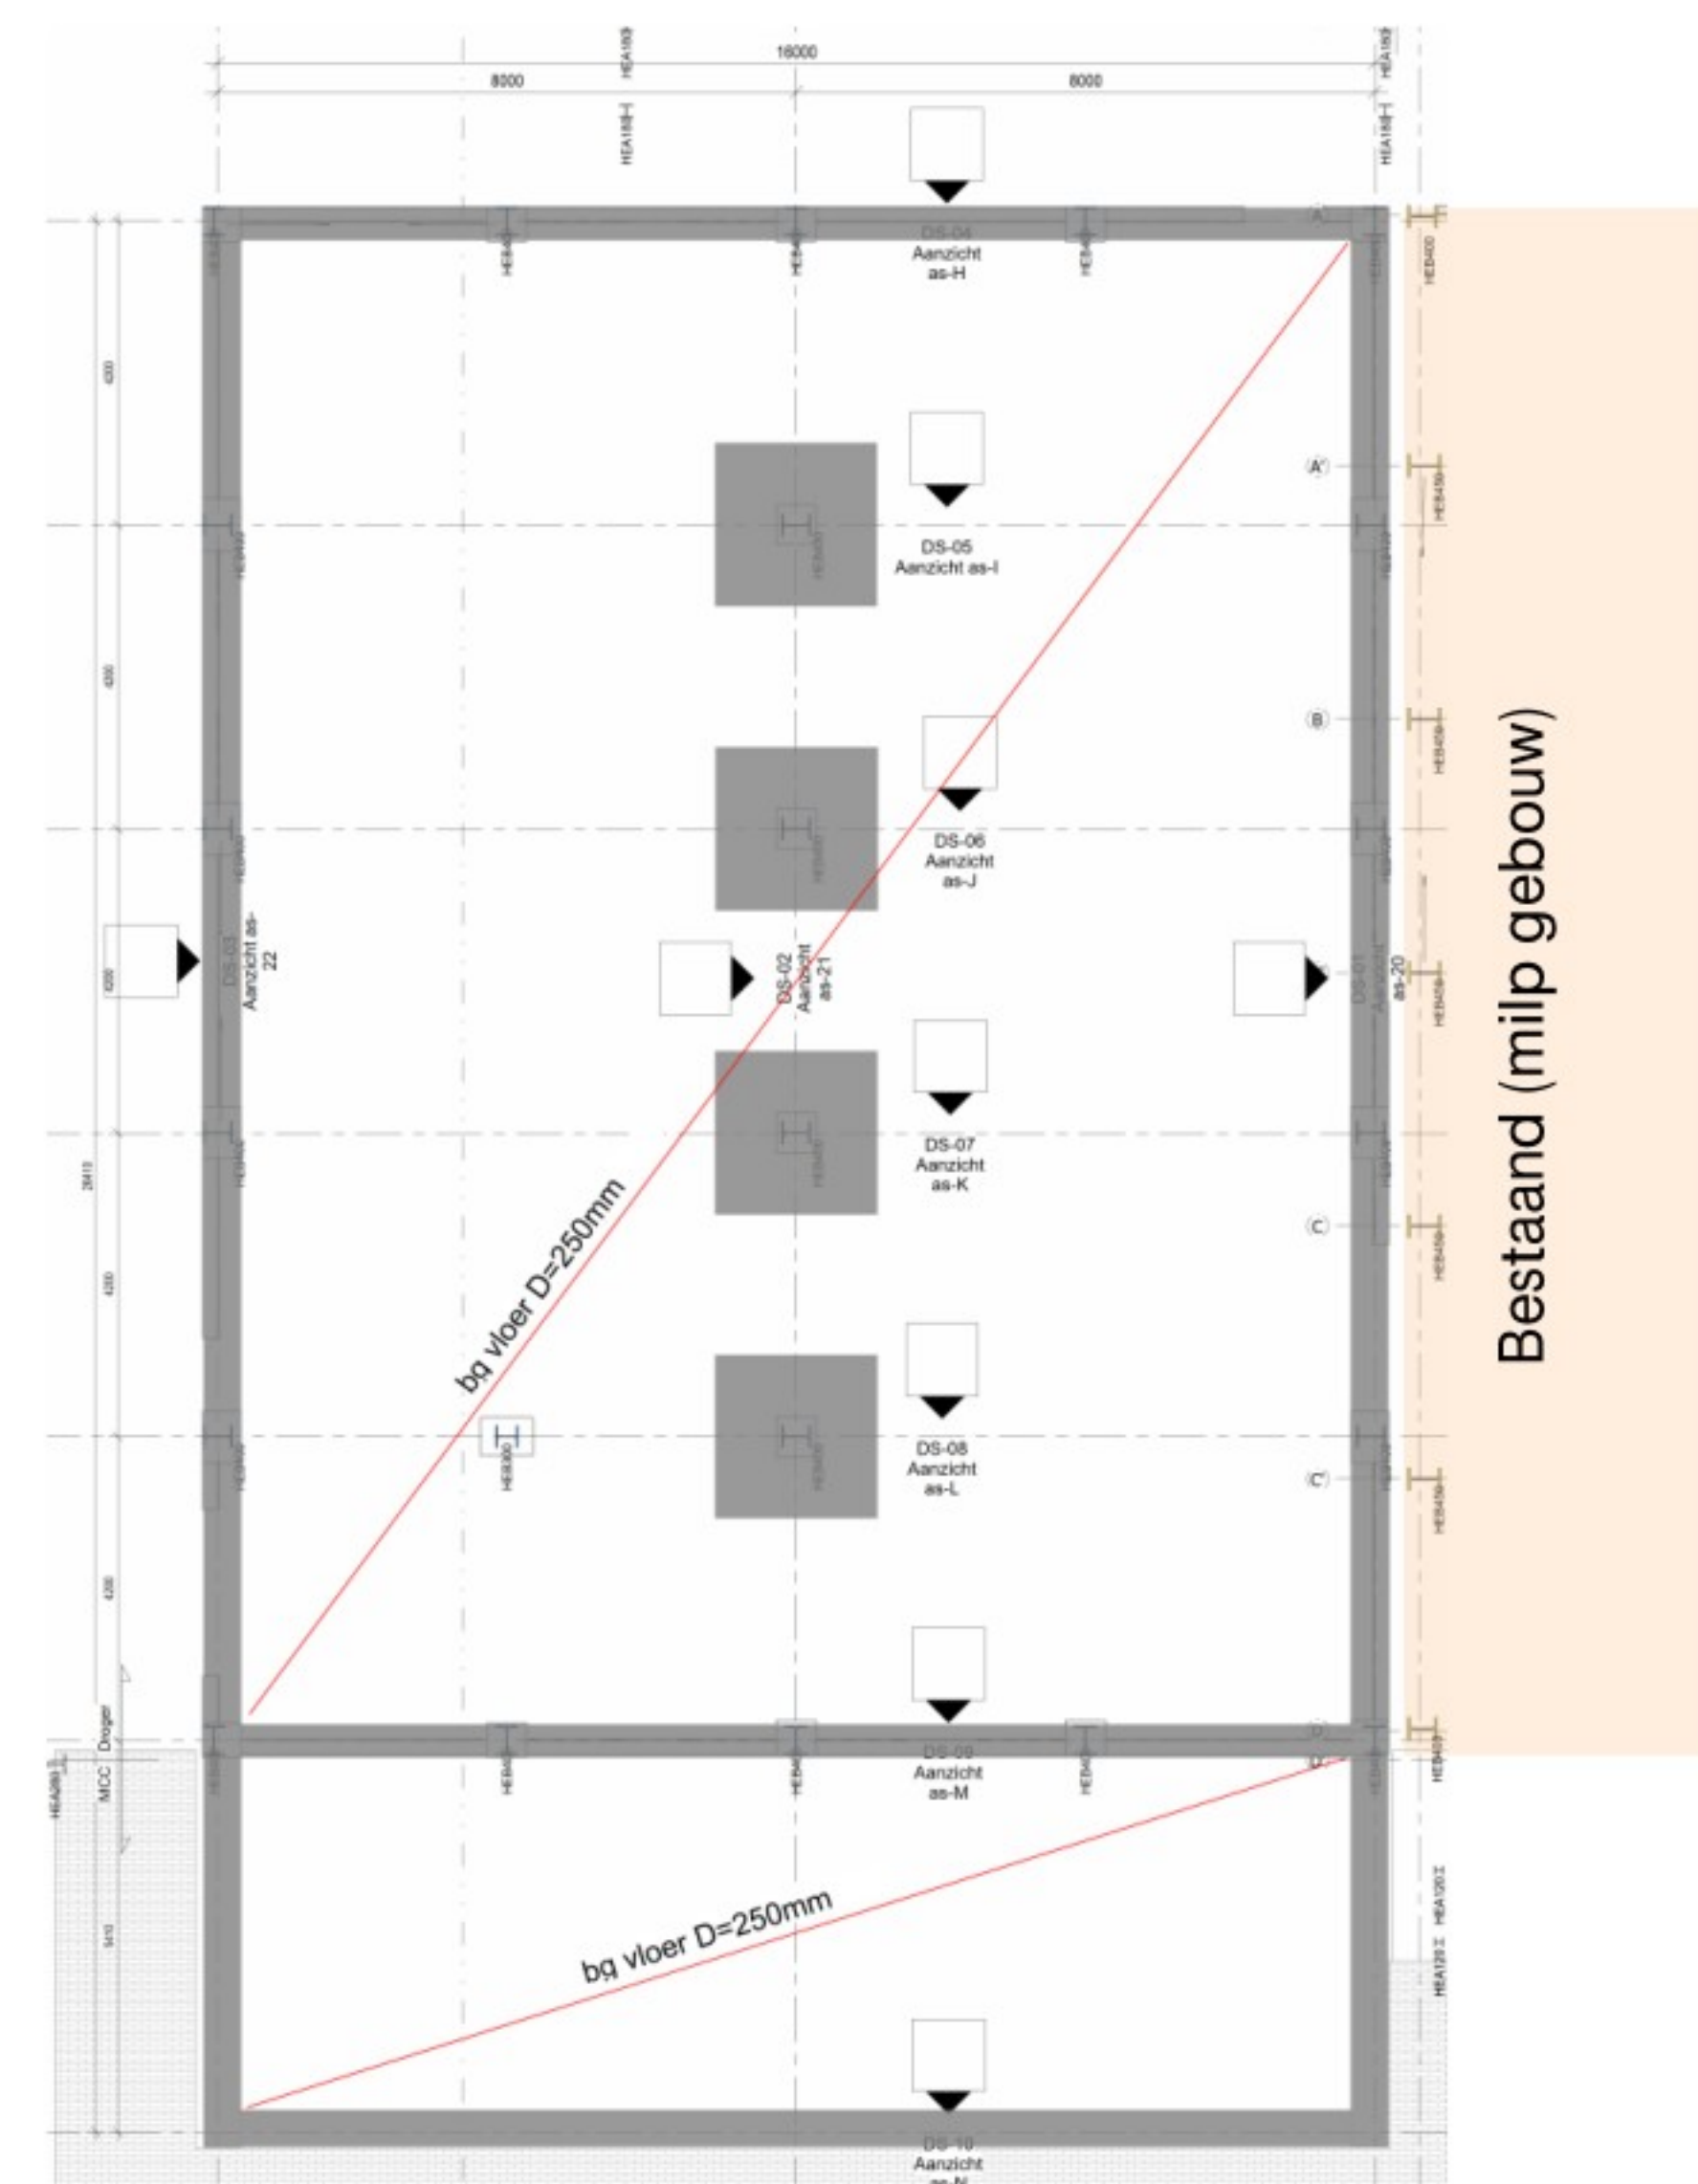


Begane grondvloer/fundatie

- bg vloer d=250mm op funderingsbalk/ (avegeaar)palen
- funderingsbalk/ poeren op (avegeaar)palen


Opdr.gever: Aannemersbedrijf Lamein bv			
Project: Sloop / nieuwbouw gebouw 214 (Gumfabriek)			
Avebe Ter Apelkanaal			
Onderdeel: Constructief ontwerp - plattegronden			
 adres : Gasselterstraat 22 9503 JB Stadskanaal Tel. : 0599-612438 E-mail: info@ritsma-bv.nl	Website : www.ritsma-bv.nl Twitter : http://twitter.com/IngRitsmaBV LinkedIN: http://nl.linkedin.com/in/ingritsmaBV	Get. Schaal: 1:100 Werk nr. 240424	Contr. constr. Vrijgeven
			Blad CO-02 Formaat A1

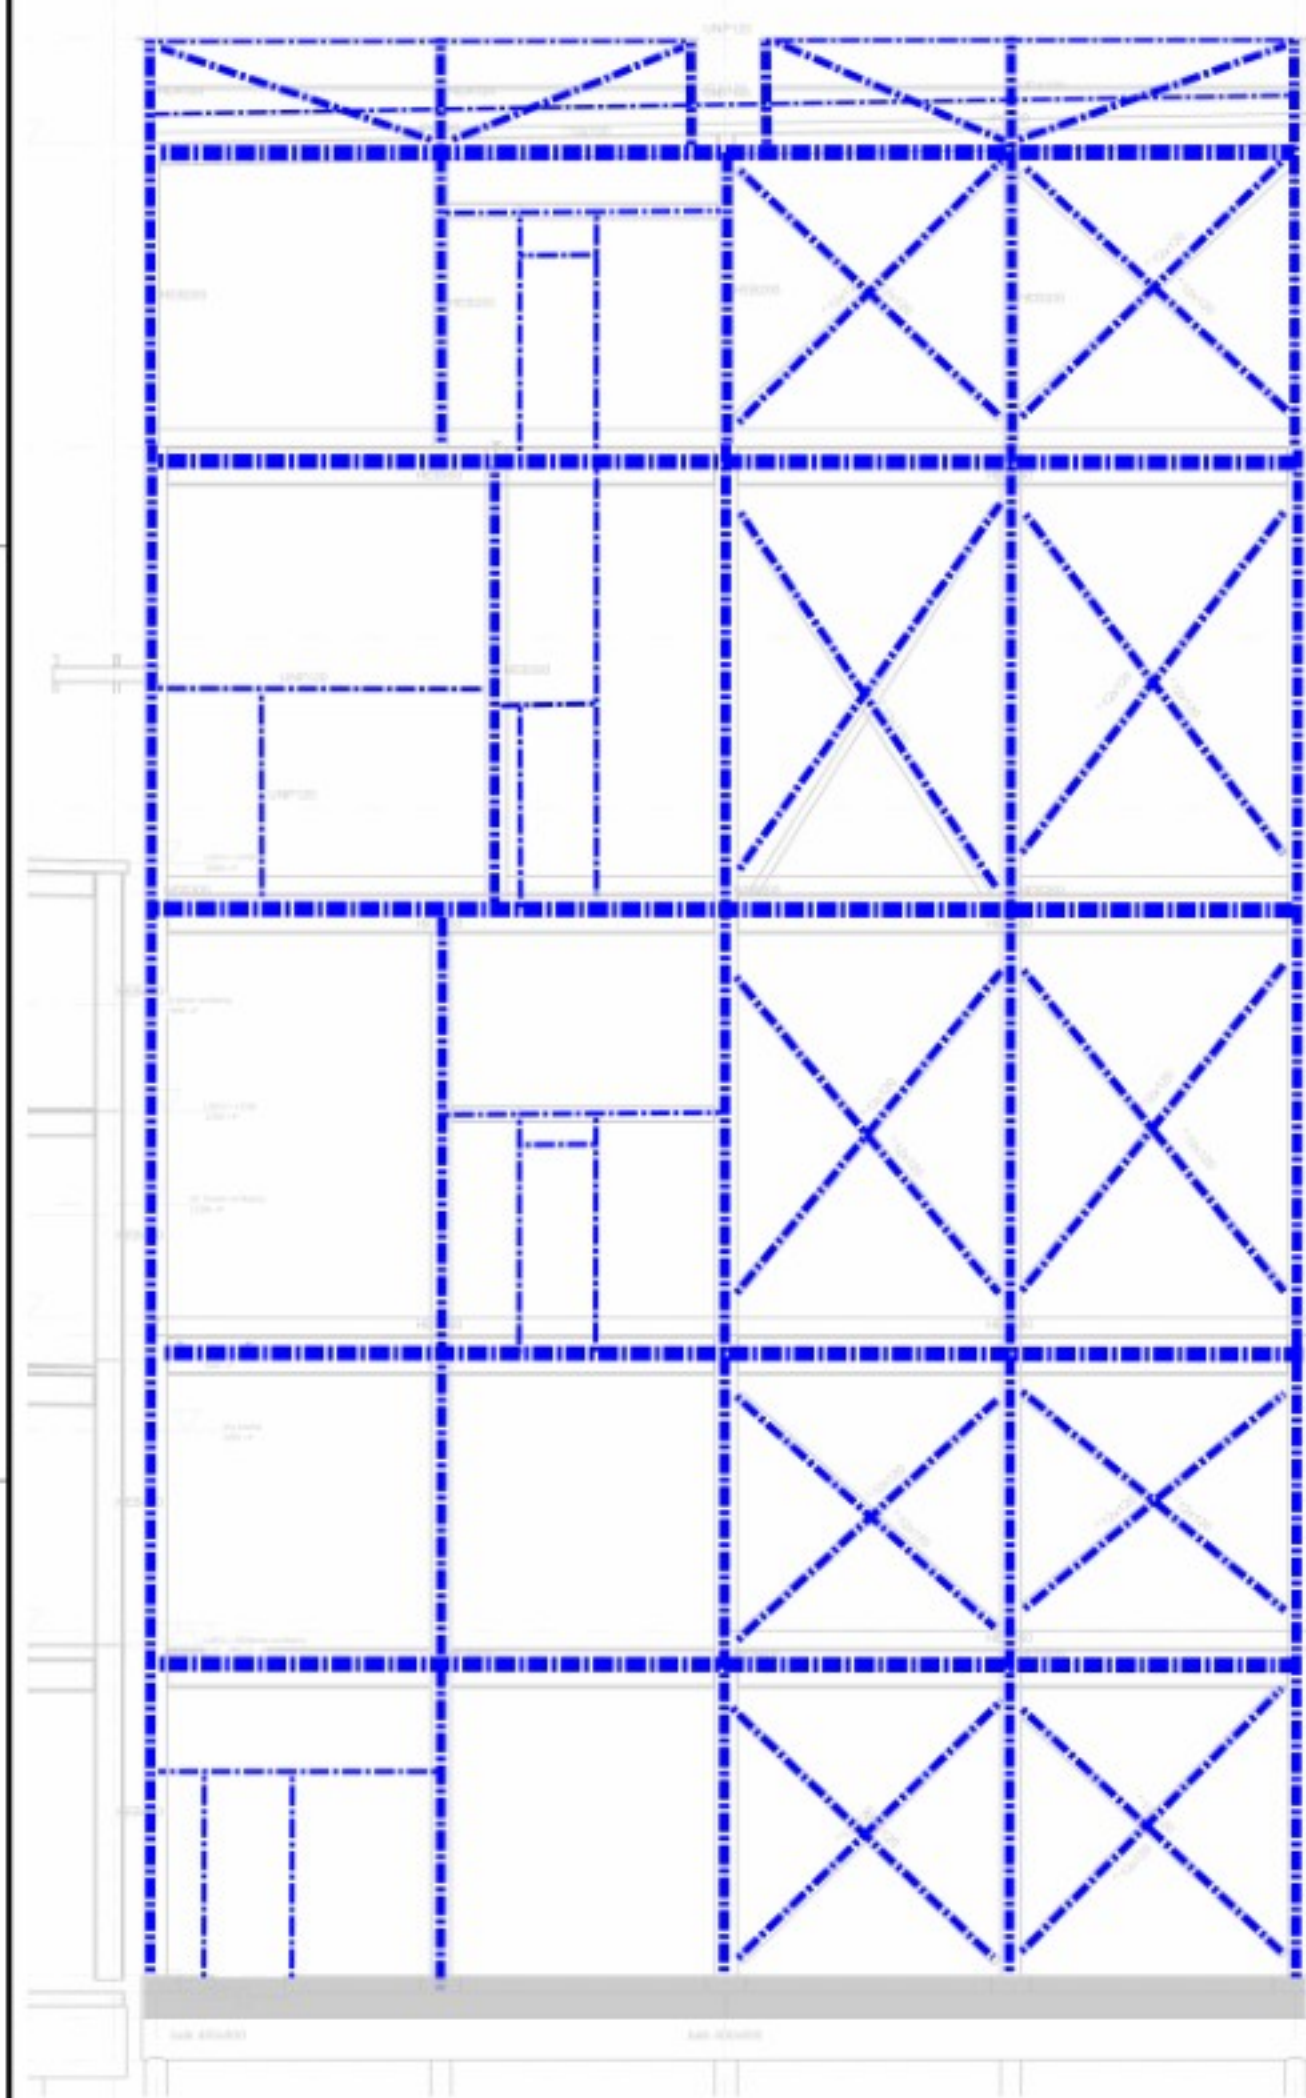


Aanzicht as H

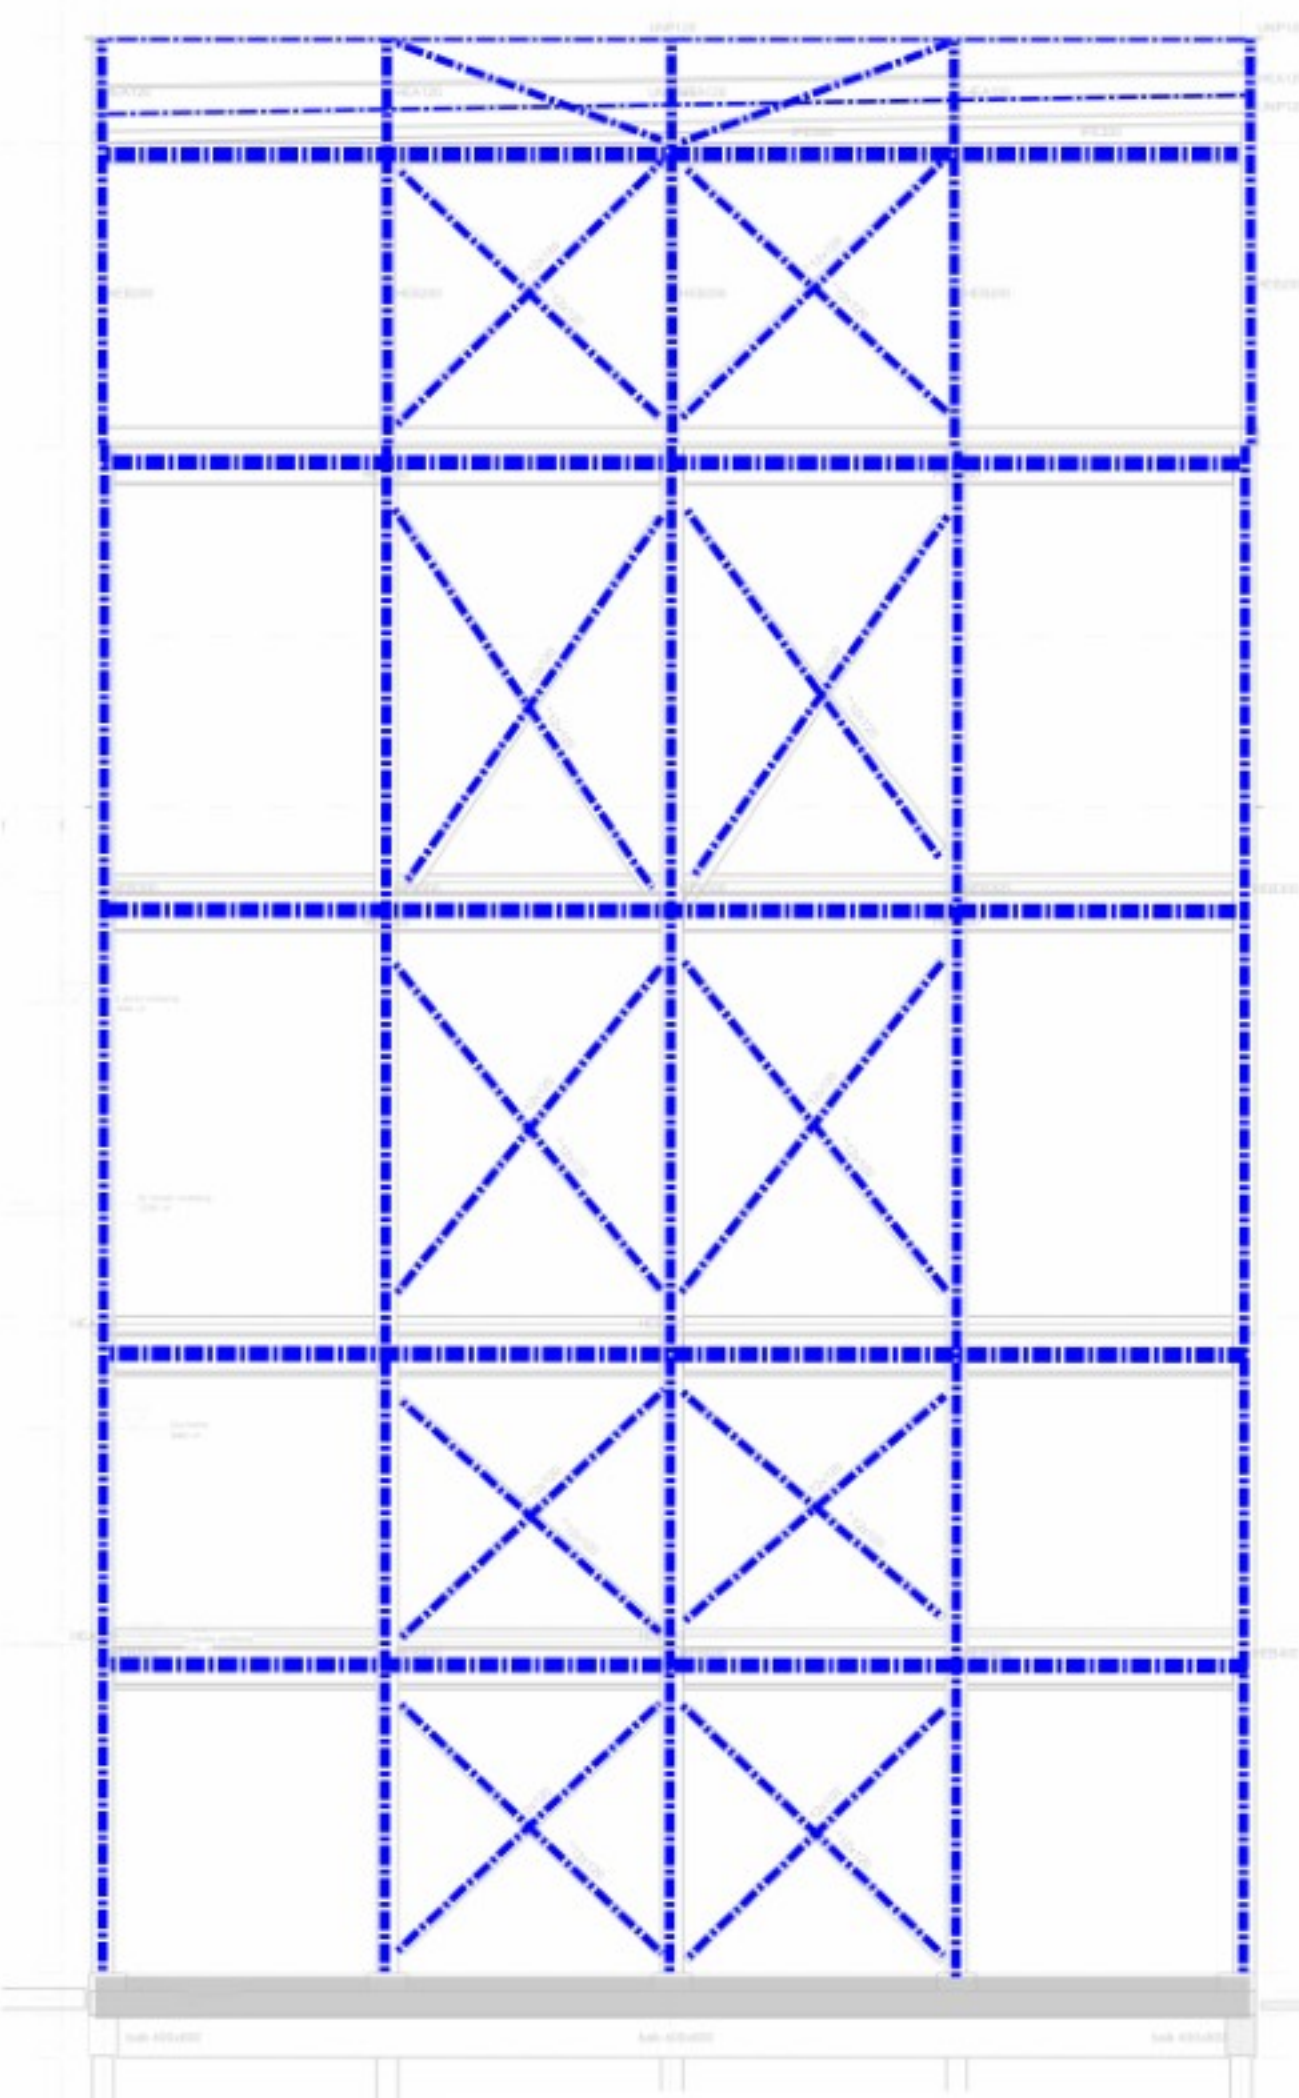

Aanzicht as M

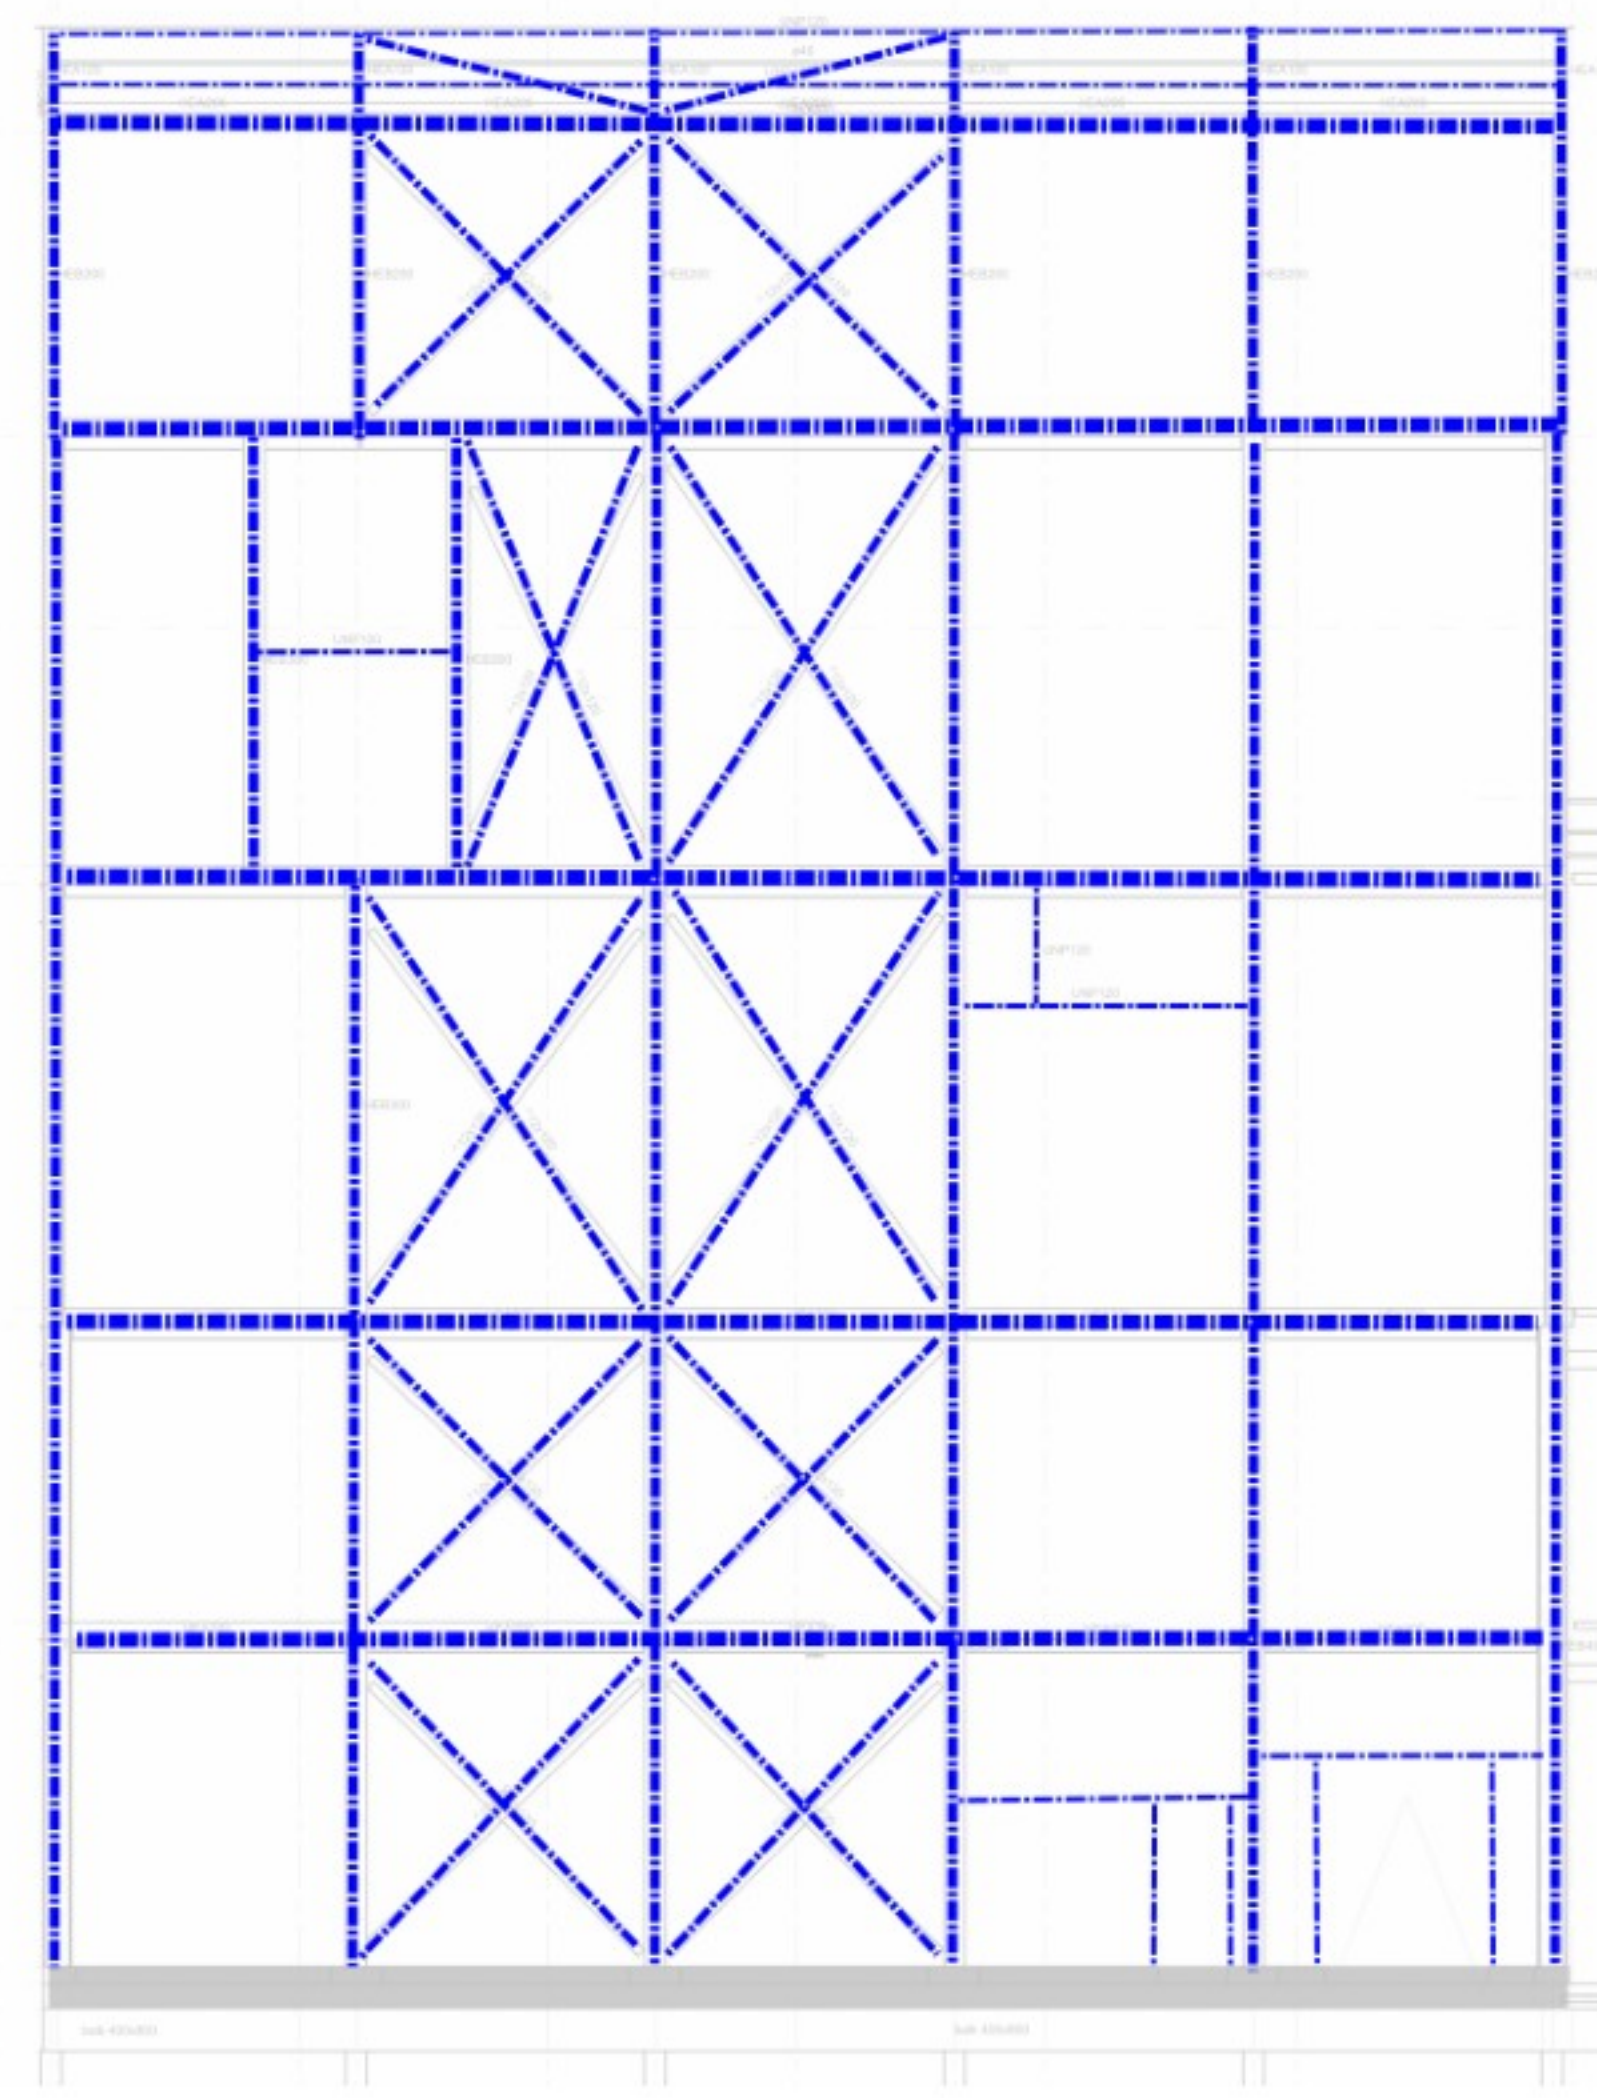

Aanzicht as 20

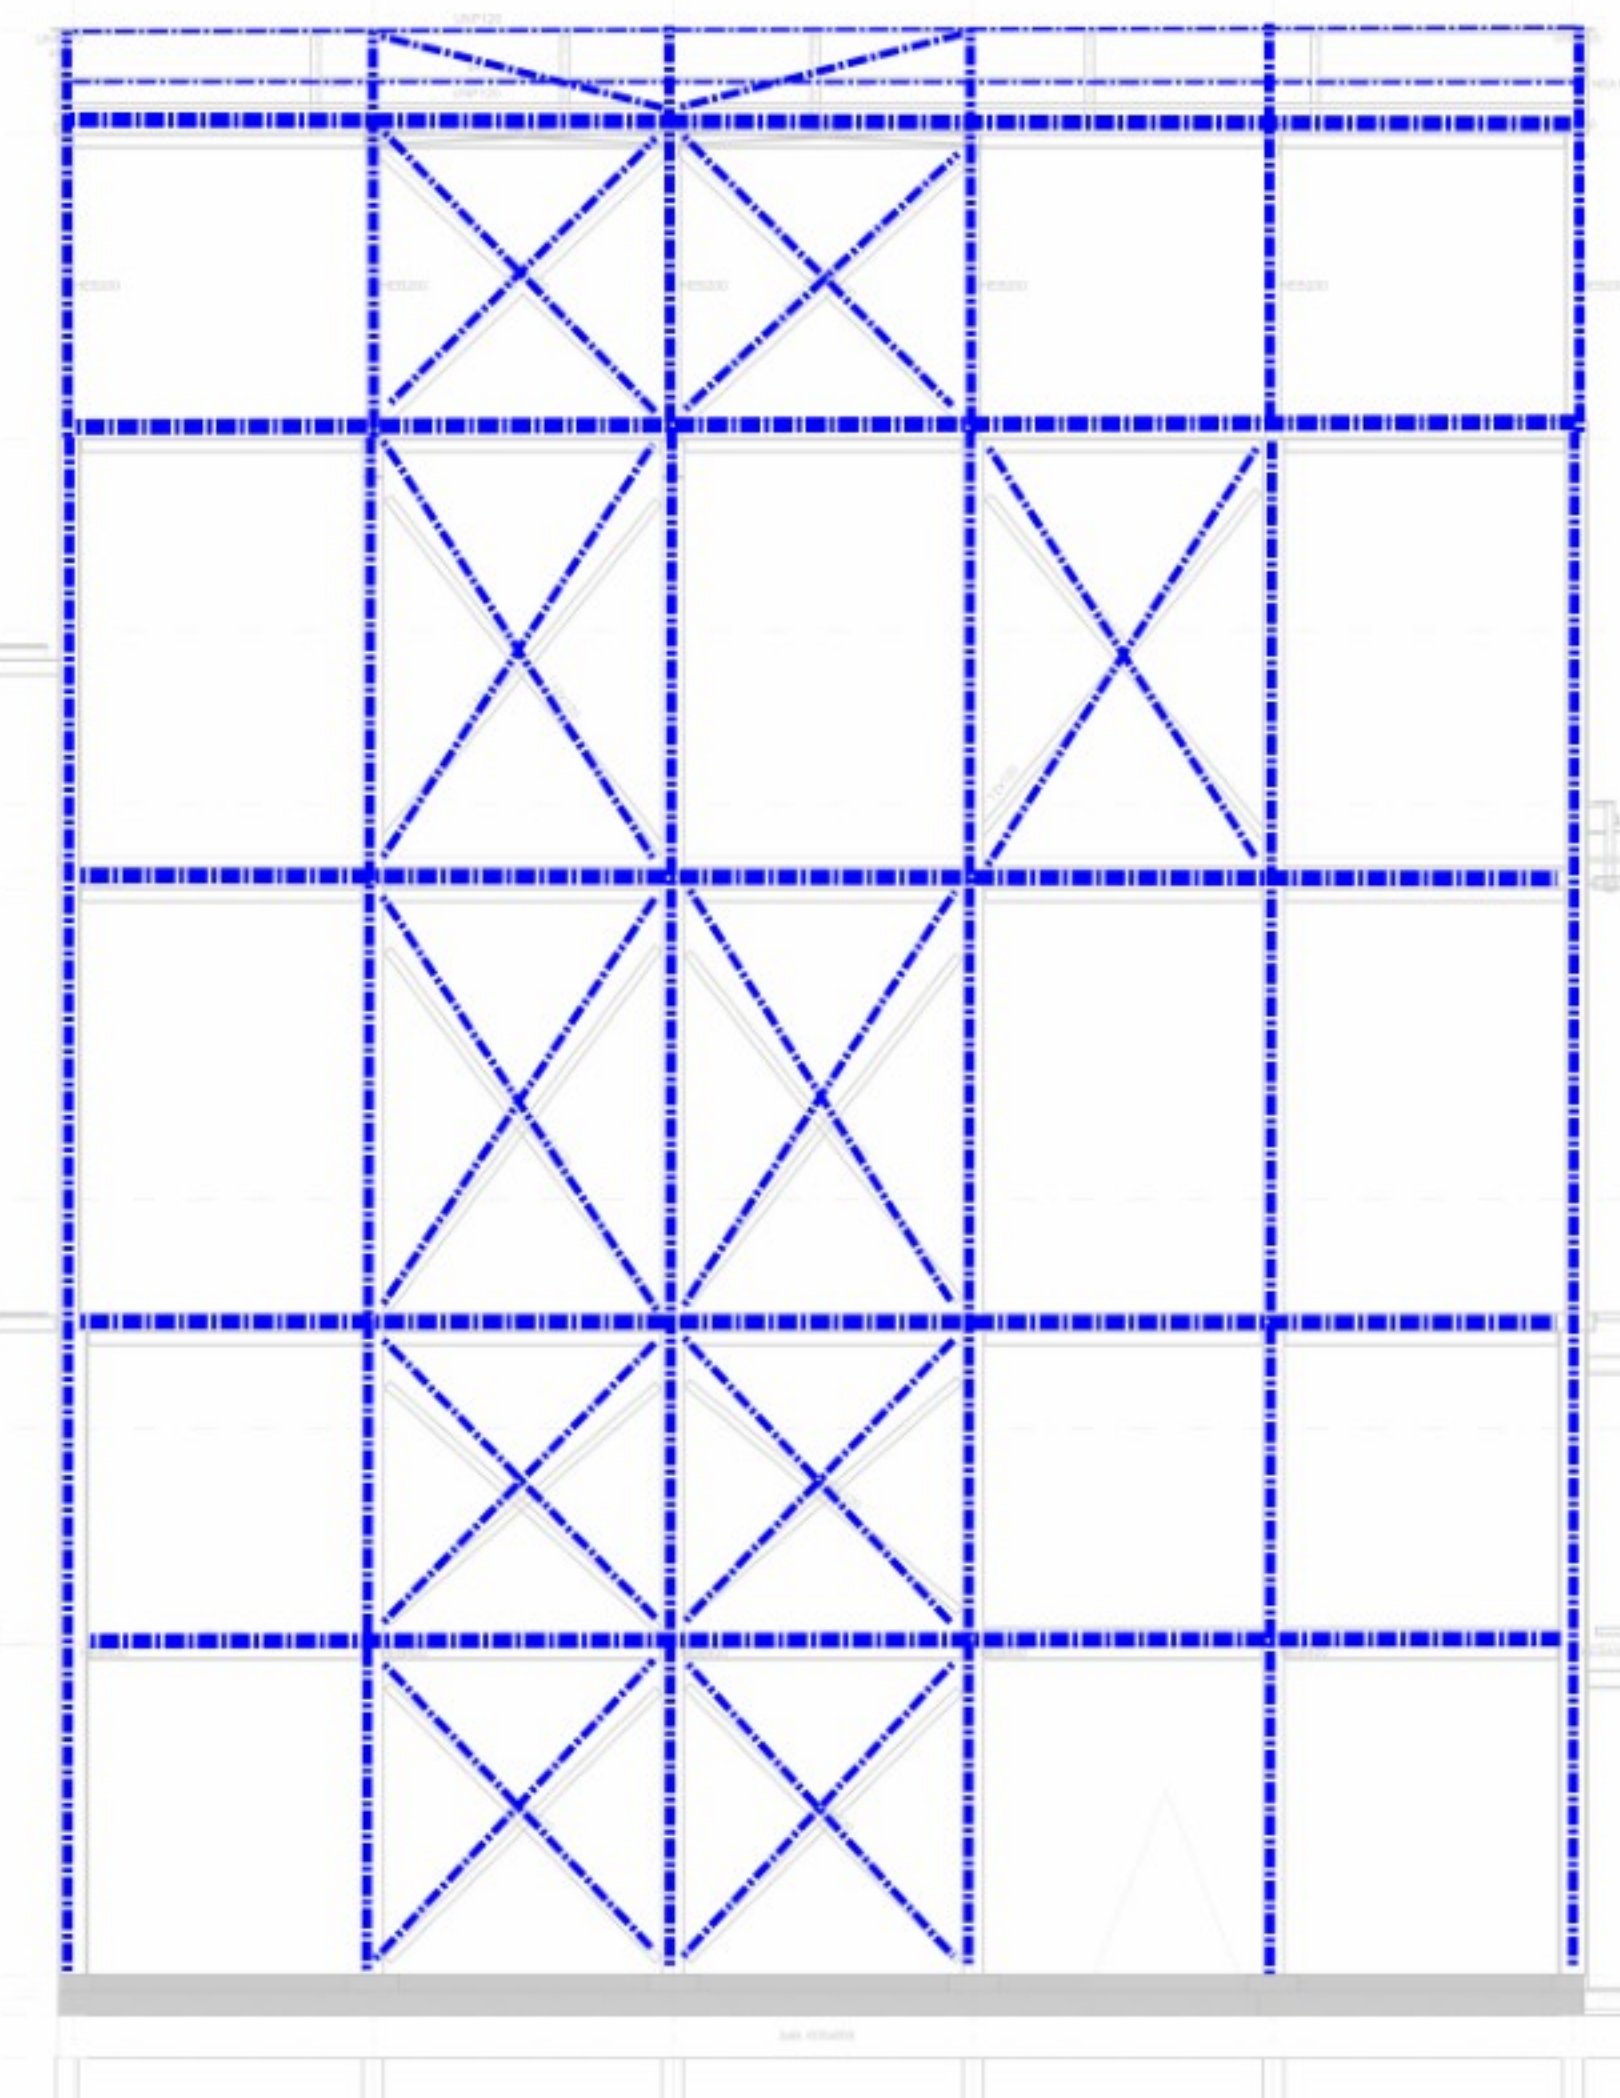

Aanzicht as 22

Opdr.gever: Aannemersbedrijf Lamein bv			
Project: Sloop / nieuwbouw gebouw 214 (Gumfabriek) Avebe Ter Apelkanaal			
Onderdeel: Constructief ontwerp - gevels			
 adres : Gasselsterstraat 22 9503 JB Stadskanaal Tel. : 0599-613438 E-mail: info@ritsma-bv.nl Website : www.ritsma-bv.nl Twitter : http://twitter.com/IngritsmaBV LinkedIn: http://nl.linkedin.com/in/ingritsmabv	Get.  Schaal: 1:100	Contr. constr. Vrijgeven  Werk nr. 240424	Blad CO-03 Formaat A1
			